



SEZIONE N. : 1

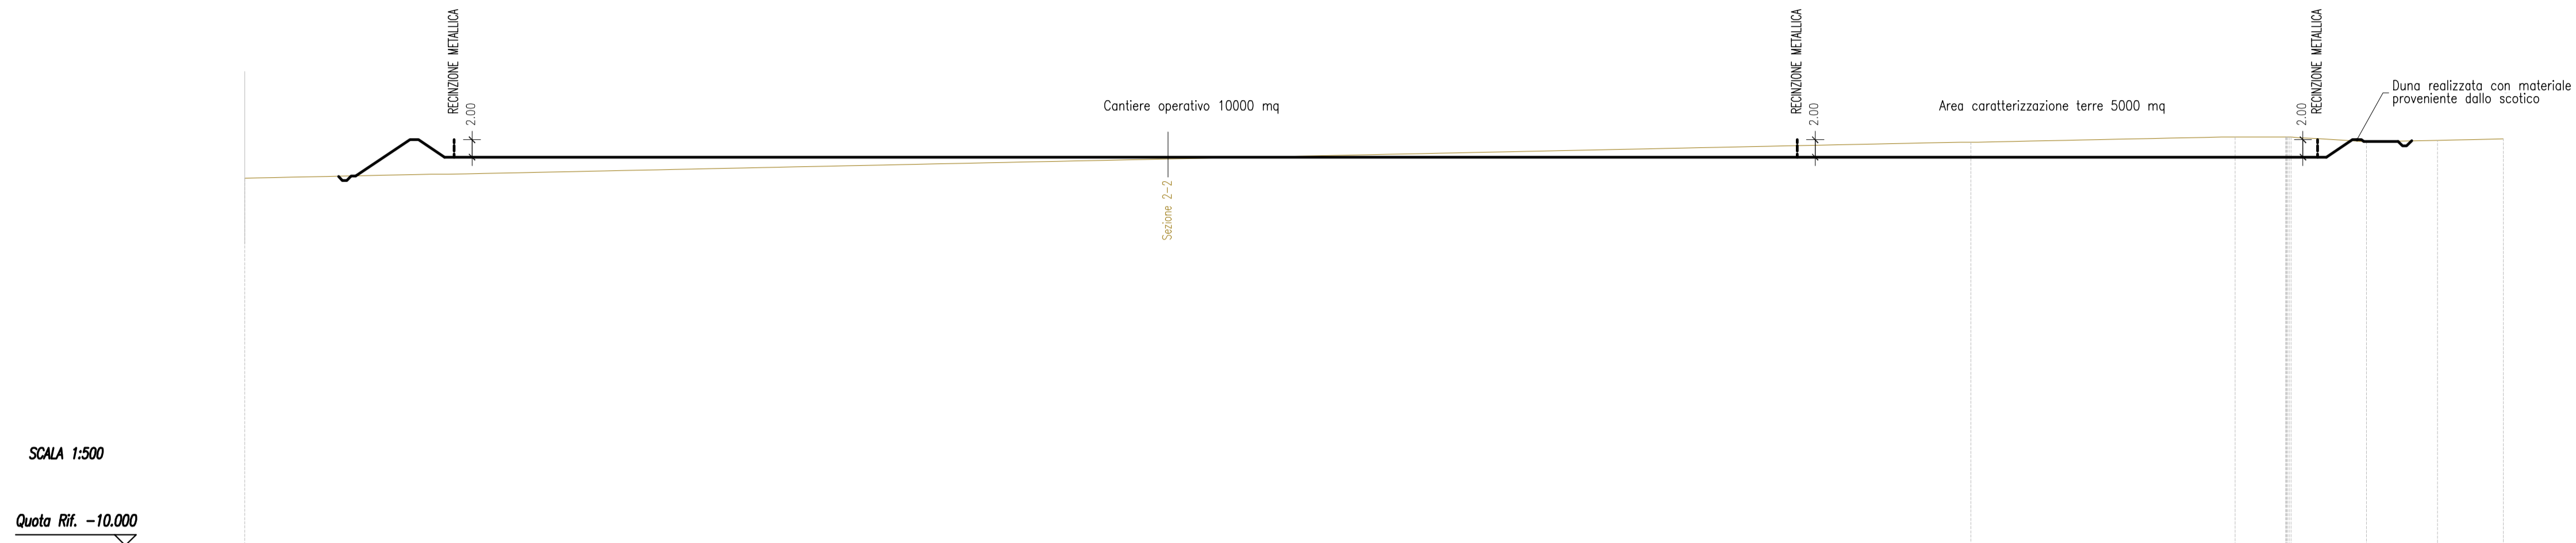

SCALA 1:500  
Quota Rif. -10,000

QUOTE TERRENO	32,21			36,36		36,59	36,94	36,34	36,41	36,57	36,74
DIST.PARZIALI TERRENO		198,58			30,38	5,84	8,70	8,16	7,57		
QUOTE PROGETTO		34,64		34,64		34,64	34,64				
DIST.PARZIALI PROGETTO		154,51			59,86						

SEZIONE N. : 2

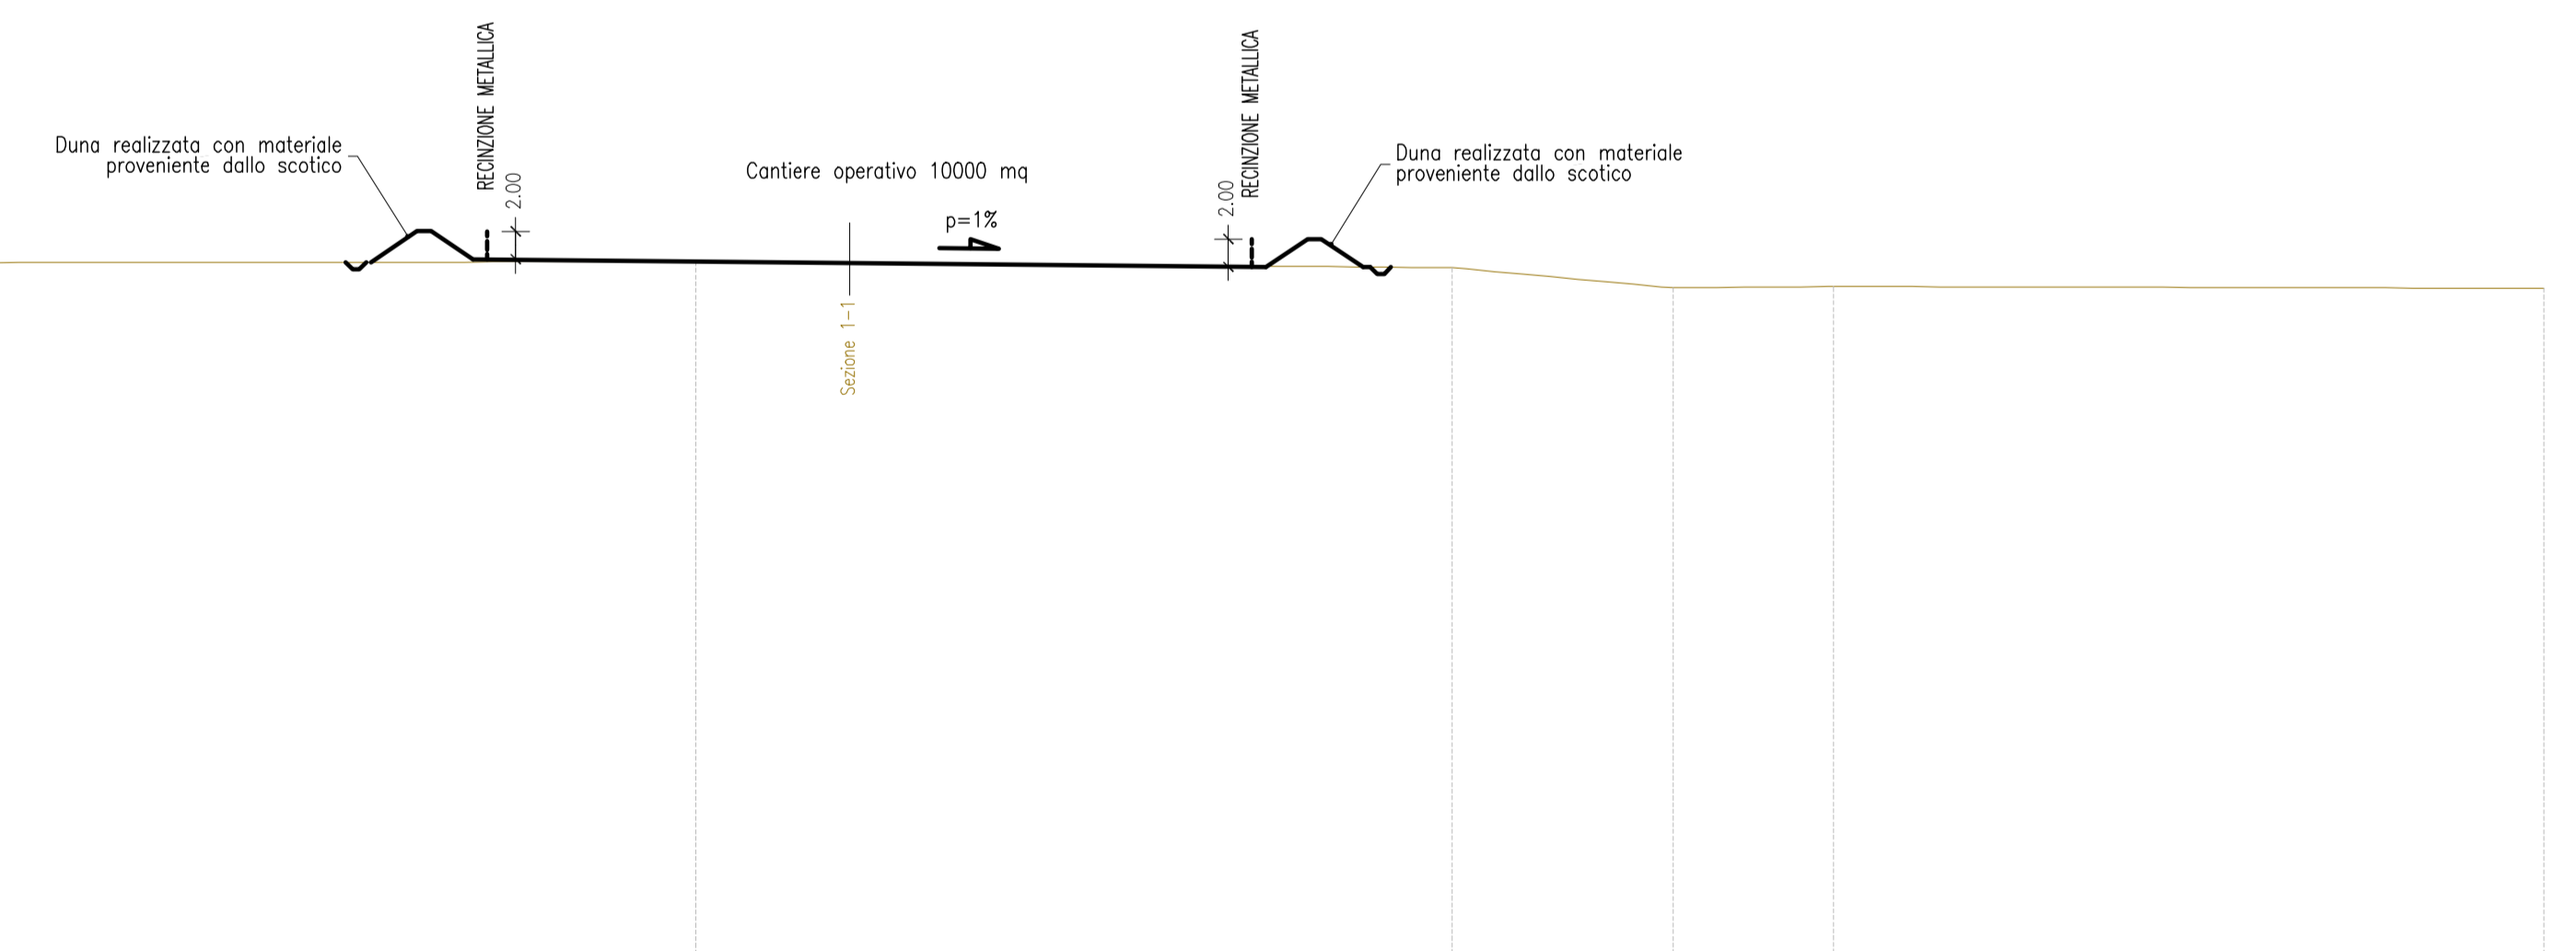

SCALA 1:500  
Quota Rif. -15,000

QUOTE TERRENO	34,63		34,72		34,30		32,85		32,95		32,82
DIST.PARZIALI TERRENO		74,01		54,32		15,86	11,52		51,04		
QUOTE PROGETTO		34,91		34,90		34,35	34,34				
DIST.PARZIALI PROGETTO		54,93									



Società Autostrada Tirrenica p.A.  
GRUPPO AUTOSTRADIE PER L'ITALIA S.p.A.

**AUTOSTRADA (A12) : ROSIGNANO – CIVITAVECCHIA**  
LOTTO 3

TRATTO: SCARLINO – GROSSETO SUD  
**PROGETTO DEFINITIVO**

INFRASTRUTTURA STRATEGICA DI PREMINENTE INTERESSE NAZIONALE LE CUI PROCEDURE DI APPROVAZIONE SONO REGOLATE DALL' ART. 161 DEL D.LGS. 163/2006

**CN – FASI COSTRUTTIVE E CANTIERIZZAZIONE**  
**AREE DI CANTIERE CAVE DEPOSITI**  
**CO01 – CANTIERE OPERATIVO E AREA**  
**PER LA CARATTERIZZAZIONE DELLE TERRE**  
**SEZIONI**

<b>IL RESPONSABILE PROGETTAZIONE SPECIALISTICA</b> Geom. Maurizio Piebani Ord. Geom. Prov. Milano N. 8574 RESPONSABILE UFFICIO CAP	<b>IL RESPONSABILE INTEGRAZIONE PRESTAZIONI SPECIALISTICHE</b> Ing. Alessandro Afl Ord. Ingg. Milano N. 20015 COORDINATORE GENERALE APS	<b>IL DIRETTORE TECNICO</b> Ing. Maurizio Torrali Ord. Ingg. Milano N. 16492 RESPONSABILE DIREZIONE SVILUPPO INFRASTRUTTURE
---	--	--

RIFERIMENTO	ELABORATO	DATA:	REVISIONE
	codice commessa	FEBBRAIO 2011	n. data
	ALProg		
	FILE		
	n. progressivo		
	12121202	SCALA:	1:500
	CAP312		

<b>spea</b> ingegneria europea	ELABORAZIONE GRAFICA A CURA DI : ELABORAZIONE PROGETTUALE A CURA DI : CONSULENZA A CURA DI :	IL RESPONSABILE UFFICIO/UNITA' Geom. Maurizio Piebani
--------------------------------	--	--

<b>RESPONSABILE DI COMMESSA</b> Ing. Michele Parrallo Ord. Ingg. Avellino N. 933	<b>VISTO DEL COMMITTENTE</b> SAT	<b>VISTO DEL CONCEDENTE</b> 
--	-------------------------------------	---------------------------------

IL PRESENTE DOCUMENTO NON POTRA' ESSERE COPIATO, RIPRODOTTO O ALTRIMENTI PUBBLICATO, IN TUTTO O IN PARTE, SENZA IL CONSENSO SCRITTO DELLA SOC. AUTOSTRADIE PER L'ITALIA S.P.A. - CON UTILIZZO NON AUTORIZZATO SARANNO PERSEGUITI A NORMA DI LEGGE. THIS DOCUMENT MAY NOT BE COPIED, REPRODUCED OR PUBLISHED, EITHER IN PART OR IN ITS ENTIRETY, WITHOUT THE WRITTEN PERMISSION OF SOC. AUTOSTRADIE PER L'ITALIA S.P.A. UNAUTHORIZED USE WILL BE PROSECUTED BY LAW.