


INIZIO INTERVENTO
Km 0+000.00 = Km 221+500.00 S.S n°1 AURELIA

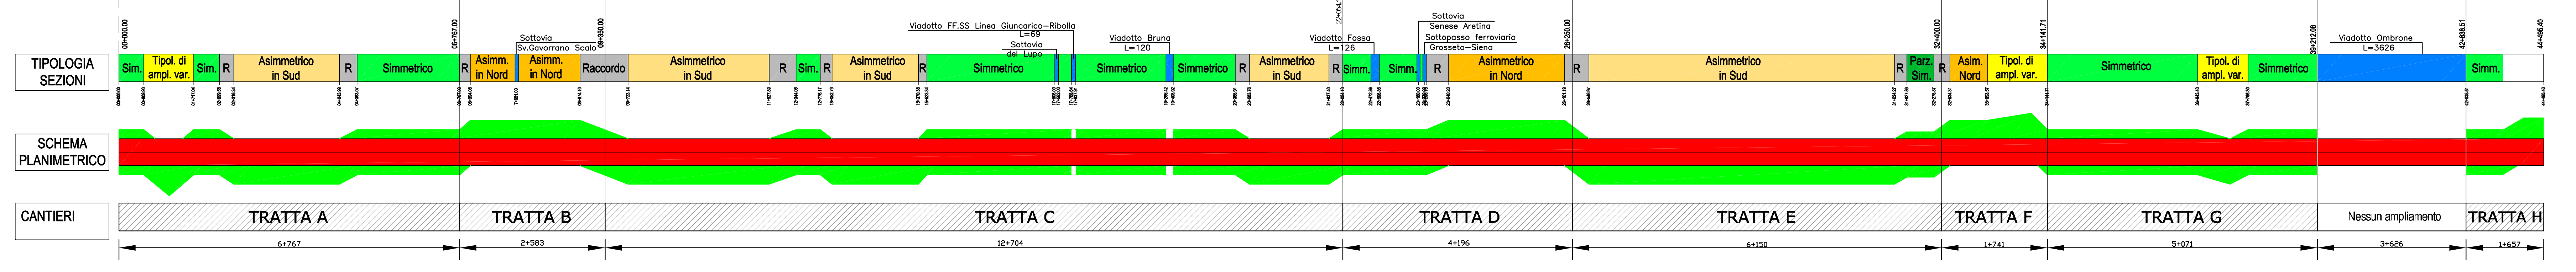

LEGENDA

- AREE DI CANTIERE
- CIRCOLAZIONE VEICOLARE DIREZIONE NORD
- CIRCOLAZIONE VEICOLARE DIREZIONE SUD

SAT Società Autostrada Tirrenica p.A.
GRUPPO AUTOSTRADALE PER L'ITALIA S.p.A.

AUTOSTRADA (A12) : ROSIGNANO - CIVITAVECCHIA
LOTTO 3

TRATTO: SCARLINO - GROSSETO SUD
PROGETTO DEFINITIVO

INFRASTRUTTURA STRATEGICA DI PREMINENTE INTERESSE NAZIONALE LE CUI PROCEDURE DI APPROVAZIONE SONO REGolate DALL' ART. 161 DEL D.LGS. 163/2006

CN - CANTIERIZZAZIONE E FASI COSTRUTTIVE
FASIZZAZIONE DEI LAVORI
PLANIMETRIA DELLE FASIZZAZIONI DEL TRAFFICO
FASE 1BIS

<p>IL RESPONSABILE PROGETTAZIONE SPECIALE Geom. Maurizio Plebani Ord. Ingeg. Milano N. 8574 RESPONSABILE UFFICIO CAP</p>	<p>IL RESPONSABILE INTERAZIONE PRESTAZIONE SPECIALE Ing. Massimo Motti Ord. Ingeg. Milano N. 20015 COORDINATORE GENERALE APS</p>	<p>IL DIRETTORE TECNICO Ing. Maurizio Tormè Ord. Ingeg. Milano N. 16462 RESPONSABILE DIREZIONE SVILUPPO INFRASTRUTTURE</p>															
<table border="1" style="width: 100%; border-collapse: collapse;"> <tr> <td style="width: 10%;">REFERIMENTO ELABORATO</td> <td style="width: 10%;">AUTORE</td> <td style="width: 10%;">FAS.</td> <td style="width: 10%;">DATA:</td> <td style="width: 10%;">REVISIONE</td> </tr> <tr> <td></td> <td>codice contratto</td> <td>N° Fog.</td> <td>FEBBRAIO 2011</td> <td>n. / data</td> </tr> <tr> <td></td> <td>12121202</td> <td>2</td> <td></td> <td></td> </tr> </table>			REFERIMENTO ELABORATO	AUTORE	FAS.	DATA:	REVISIONE		codice contratto	N° Fog.	FEBBRAIO 2011	n. / data		12121202	2		
REFERIMENTO ELABORATO	AUTORE	FAS.	DATA:	REVISIONE													
	codice contratto	N° Fog.	FEBBRAIO 2011	n. / data													
	12121202	2															
<p>spca Ingegneria europea</p>																	
<p>CONFERMAZIONE A CURA DI: IL RESPONSABILE APPROVAZIONE Geom. Maurizio Plebani</p>																	
<p>RESPONSABILE DI COMESSA Ing. Michele Pirelli Ord. Ingeg. Ancona N. 933 COORDINATORE OPERATIVO DI PROGETTO</p>	<p>VISTO DEL COMMITTENTE</p> <p>SAT</p>	<p>VISTO DEL CONCESSIONARIO</p>															