


LEGENDA

- Sede autostrada, pertinenze autostradali, ecc.
- Deviazione fossato, sede strada, deviazione strada, ecc.
- Servitù di passo U.T./U.P., di viadotto, di galleria
- Servitù di Drenaggio
- Reliquato
- Occupazione Temporanea
- Servitù per Interferenze
- Mitigazione Ambientale
- Proprietà ANAS e/o Demanio Rano Strade
- Sede Variante Aurelia

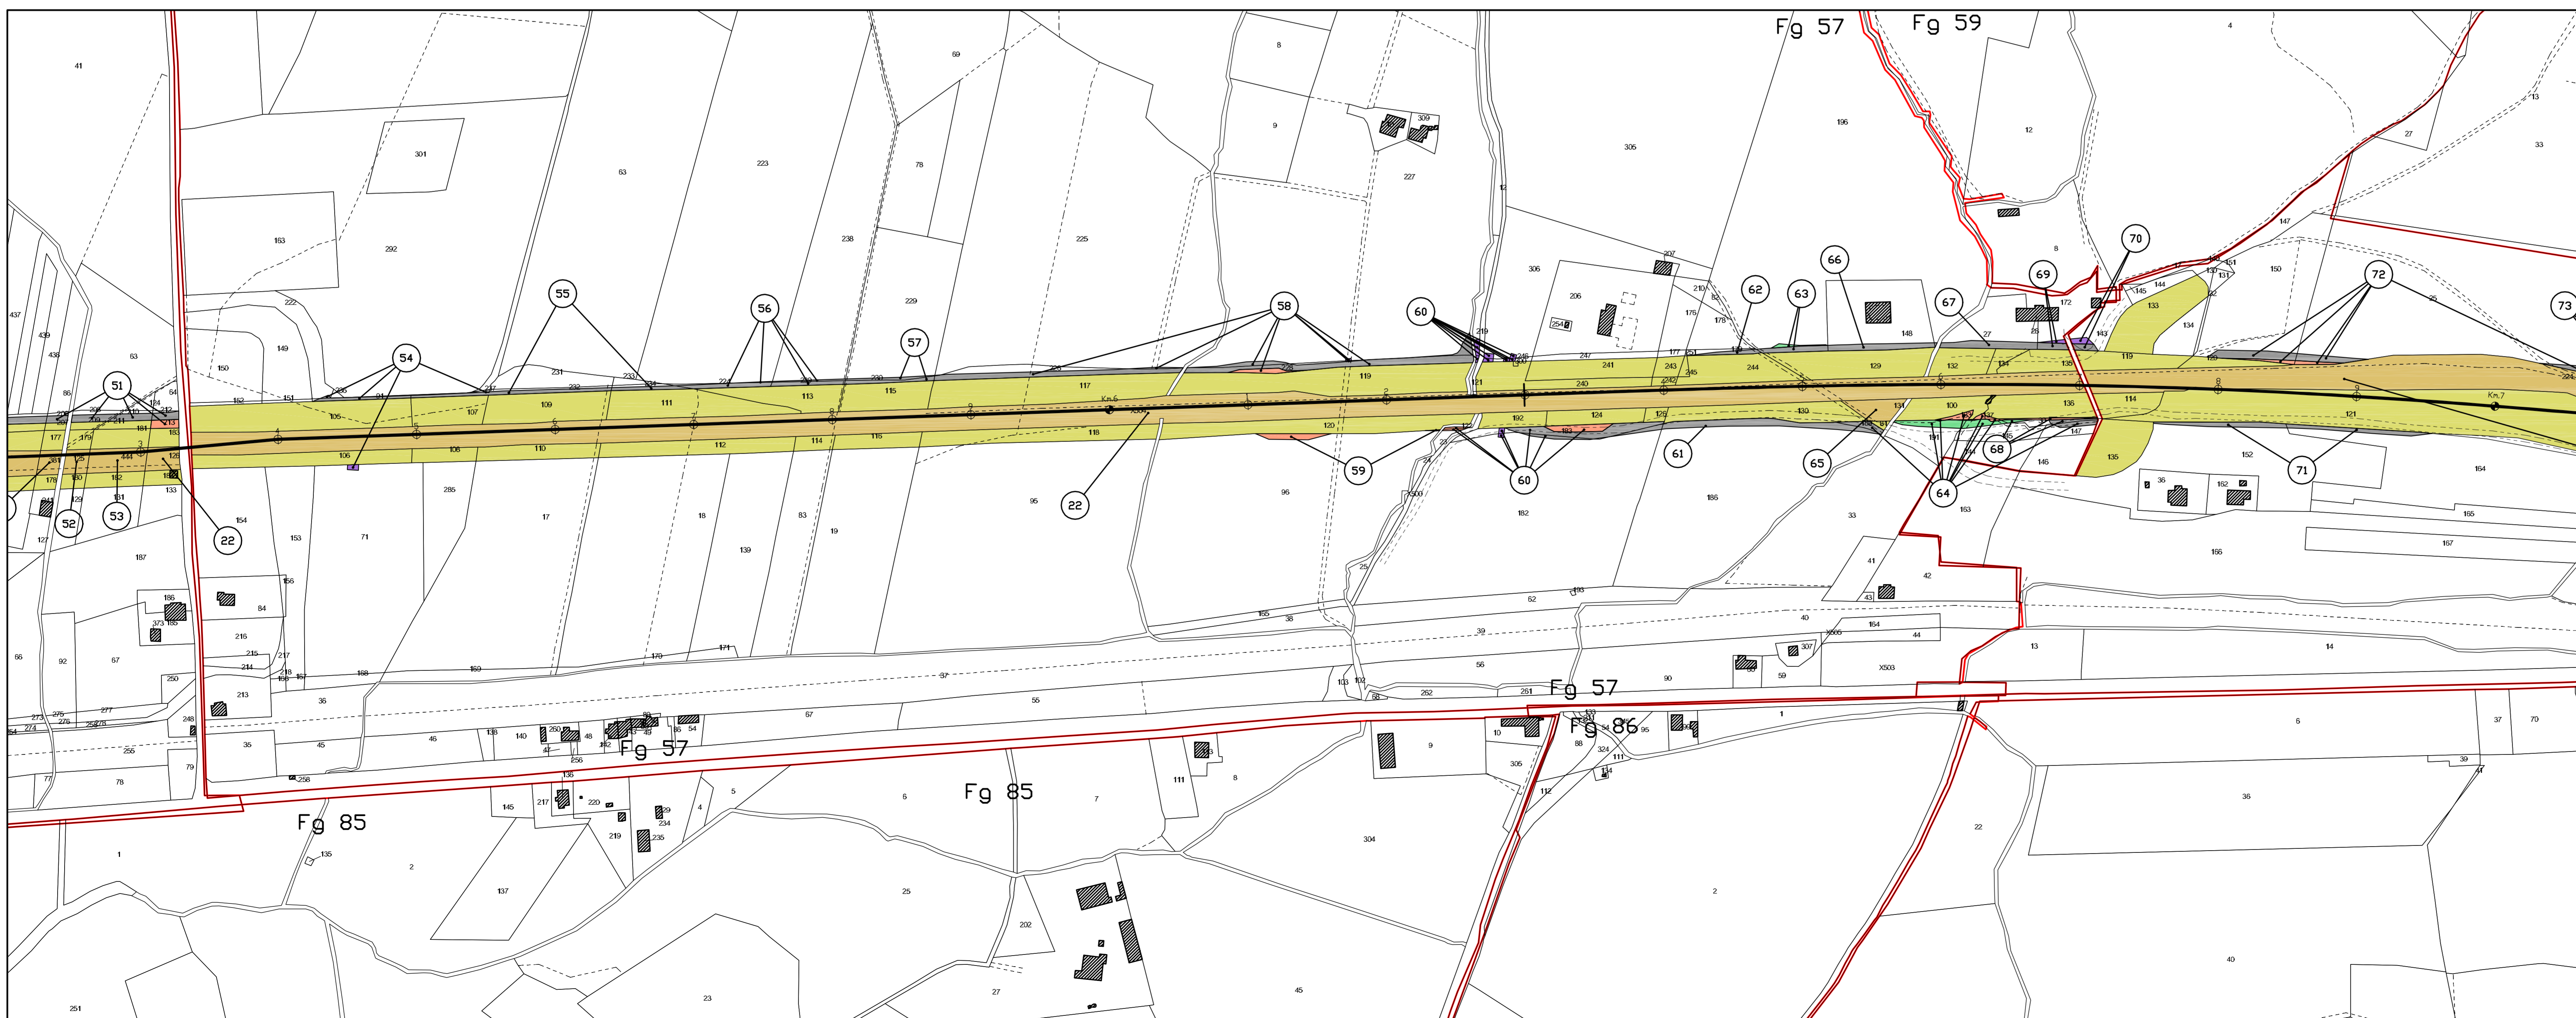

Società Autostrada Tirrenica p.a.
GRUPPO AUTOSTRADE PER L'ITALIA S.p.A.

AUTOSTRADA (A12) : ROSIGNANO – CIVITAVECCHIA
LOTTO 3

TRATTO: SCARLINO – GROSSETO SUD
PROGETTO DEFINITIVO
INFRASTRUTTURA STRATEGICA DI PREMINENTE INTERESSE NAZIONALE LE CUI PROCEDURE DI APPROVAZIONE SONO REGOLATE DALL' ART. 161 DEL D.LGS. 163/2006

SOMME A DISPOSIZIONE

ESPROPRI
PIANO PARTICELLARE
COMUNE DI GAVORRANO Tav.2/6
(Provincia di Grosseto)

IL RESPONSABILE PROGETTAZIONE SPECIALISTICA P.E. Fabio Cerchioni Dir. Proj. Ing. Corso N.1087 RESPONSABILE UFFICIO ES0	IL RESPONSABILE INTERAZIONE PROIEZIONE SPECIALISTICA Ing. Maurizio Torrali Dir. Proj. Milano N. 16493 COORDINATORE GENERALE	IL DIRETTORE TECNICO Ing. Maurizio Torrali Dir. Proj. Milano N. 16493 RESPONSABILE DIREZIONE SVILUPPO INFRASTRUTTURE
--	---	--

DEFINIZIONE ELABORAZIONE DIRETTORE codice contratto 12121202	FILE n. progetto ESC282-1	DATA FEBBRAIO 2011	REVISIONE n. r. 1 GIUGNO 2011
--	--	------------------------------	---

spca ingegneria europea	COORDINATORE GENERALE P.A. Luca Miodorelli Arch. Umberto Zorzi O.A. Monza e B. N. 560 P.E. Fabio Cerchioni O.P.I. Como N.1087
-----------------------------------	--

RESPONSABILE DI COMEDIA Ing. Michele Parnello Dir. Proj. Anversa N. 933 COORDINATORE OPERATIVO DI PROGETTO	VISTO DEL COMMITTENTE 	VISTO DEL CONCESSIONARIO
--	----------------------------------	-------------------------------------

IL PRESENTE DOCUMENTO HA SCOPO PURAMENTE INFORMATIVO. IL SUO CONTENUTO NON HA EFFETTI GIURIDICI. IL SUO UTILIZZO È SOTTOPOSTO A TUTTE LE CONDIZIONI DI UTILIZZO INDICATE NELLA LEGGENDA. IL CONCESSIONARIO NON È RESPONSABILE PER IL CONTENUTO DEL PRESENTE DOCUMENTO. IL SUO CONTENUTO NON HA EFFETTI GIURIDICI. IL SUO UTILIZZO È SOTTOPOSTO A TUTTE LE CONDIZIONI DI UTILIZZO INDICATE NELLA LEGGENDA. IL CONCESSIONARIO NON È RESPONSABILE PER IL CONTENUTO DEL PRESENTE DOCUMENTO.