


**LEGENDA**

- Sede autostrada, pertinenze autostradali, ecc.
- Deviazione fossato, sede strada deviazione strada, ecc.
- Servitù di passo U.T./U.P., di viadotto, di galleria
- Servitù di Drenaggio
- Reliquato
- Occupazione Temporanea
- Servitù per Interferenze
- Mitigazione Ambientale
- Proprietà ANAS e/o Demanio Rano Strade
- Sede Variante Aurelia

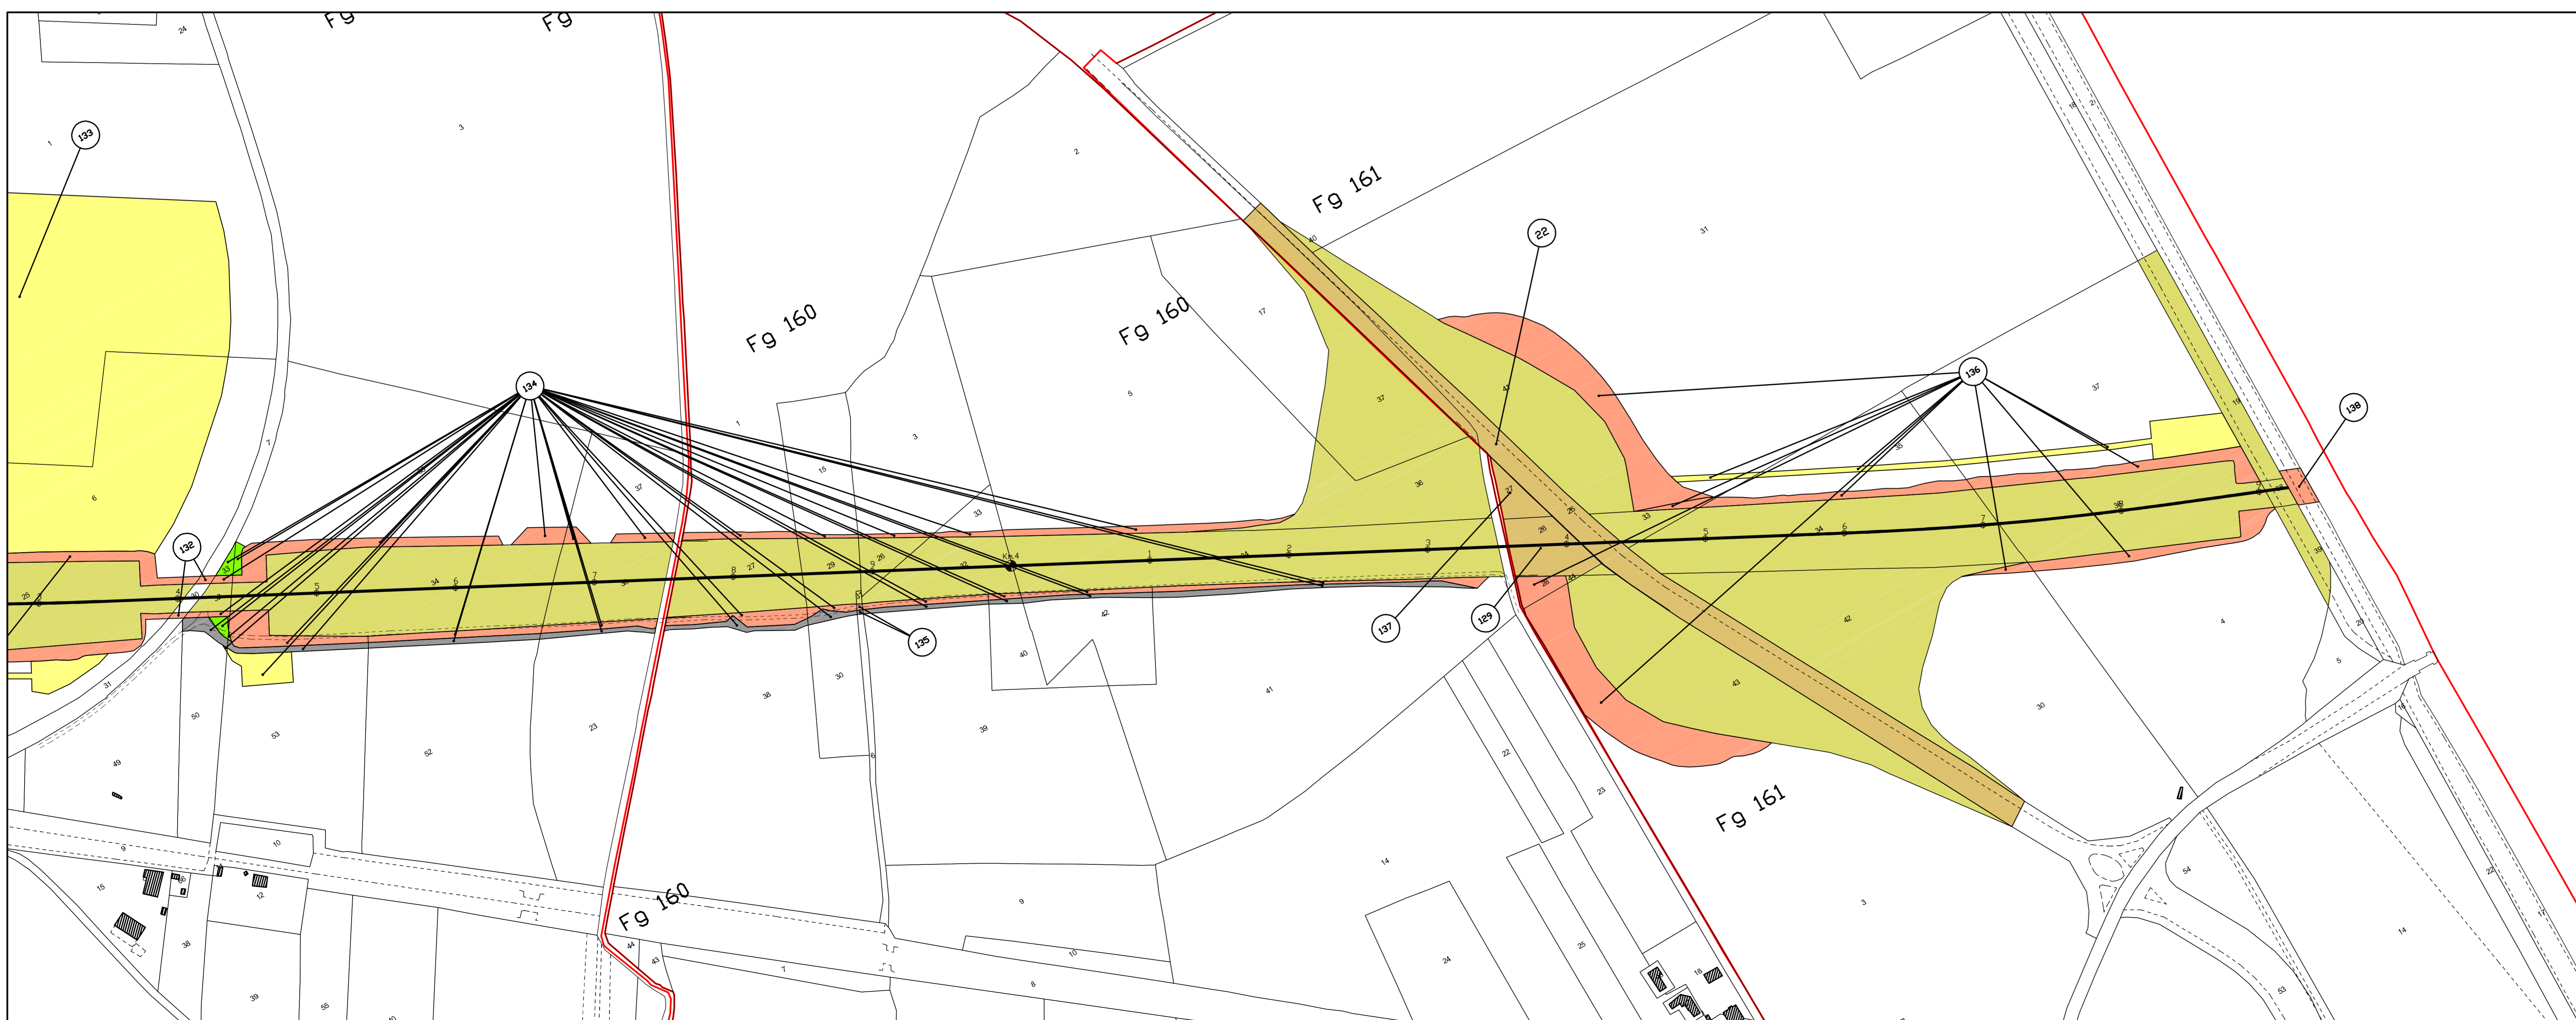



**Società Autostrada Tirrenica p.A.**  
GRUPPO AUTOSTRADALE PER L'ITALIA S.p.A.

**AUTOSTRADA (A12) : ROSIGNANO – CIVITAVECCHIA**  
LOTTO 3

TRATTO: SCARLINO – GROSSETO SUD

**PROGETTO DEFINITIVO**

INFRASTRUTTURA STRATEGICA DI PREMINENTE INTERESSE NAZIONALE LE CUI PROCEDURE DI APPROVAZIONE SONO REGOLATE DALL' ART. 161 DEL D.LGS. 163/2006

**SOMME A DISPOSIZIONE**

**ESPROPRI**  
**PIANO PARTICELLARE**  
**COMUNE DI GAVORRANO Tav.6/6**  
**(Provincia di Grosseto)**

<b>IL RESPONSABILE PROGETTAZIONE SPECIALISTICA</b> P.E. Fabio Cerchioni Ord. Prg. Min. Corso N.1087 RESPONSABILE UFFICIO ES2	<b>IL RESPONSABILE INTERAZIONE PROIEZIONE SPECIALISTICA</b> Ing. Assessore Art. Ing. Maurizio Torrali Ord. Prg. Min. Corso N. 1087 COORDINATORE GENERALE	<b>IL DIRETTORE TECNICO</b> Ing. Maurizio Torrali Ord. Prg. Min. Corso N. 1087 RESPONSABILE DIREZIONE SVILUPPO INFRASTRUTTURE
DIRETTORIO ELABORATO DIRETTORE codice contratto 12121202	FILE N. progetto ESC286-1	DATA FEBBRAIO 2011 REVISIONE n. 001 1 GIUGNO 2011
COORDINAZIONE A CURA DI spea ingegneria europea	COORDINAZIONE PROGETTAZIONE A CURA DI P.A. Luca Miodorelli Arch. Umberto Zorzi O.A. Monza e B. N. 560 P.E. Fabio Cerchioni O.P.I. Como N.1087	COORDINAZIONE A CURA DI P.E. Fabio Cerchioni O.P.I. Como N.1087
RESPONSABILE DI COMMISSIONE Ing. Michele Parnello Ord. Ingg. Avellano N. 933 COORDINATORE OPERATIVO DI PROGETTO	VISTO DEL COMMITTENTE SAT	VISTO DEL CONCESSIONARIO 

IL PRESENTE DOCUMENTO HA VALORE CONTRATTUALE E LEGALE. IL COMMITTENTE E IL CONCESSIONARIO SONO RESPONSABILI DELLA VERIDICITÀ E DELL'ESATTEZZA DEI DATI CONTENUTI. IL CONCESSIONARIO HA IL DIRITTO DI UTILIZZARE IL PRESENTE DOCUMENTO PER LE ATTIVITÀ DI PROGETTAZIONE E DI REALIZZAZIONE DELL'OPERA. IL CONCESSIONARIO HA IL DIRITTO DI UTILIZZARE IL PRESENTE DOCUMENTO PER LE ATTIVITÀ DI PROGETTAZIONE E DI REALIZZAZIONE DELL'OPERA.