


**LEGENDA INTERFERENZE**

	LINEA ACQUEDOTTO COMUNALE
	LINEA ELETTRICA B.T. 380V AEREA
	LINEA ELETTRICA B.T. 380V INTERRATA
	LINEA ELETTRICA M.T. 15KW AEREA
	LINEA ELETTRICA M.T. 15KW INTERRATA
	LINEA ELETTRICA A.T. AEREA
	LINEA FOGNATURA
	LINEA GASDOTTO
	LINEA GASDOTTO SNAM
	LINEA ILLUMINAZIONE PUBBLICA
	LINEA IRRIGAZIONE
	LINEA TELECOM AEREA
	LINEA TELECOM INTERRATA
	LINEA FIBRE OTTICHE
	STAZIONI RADIO BASE

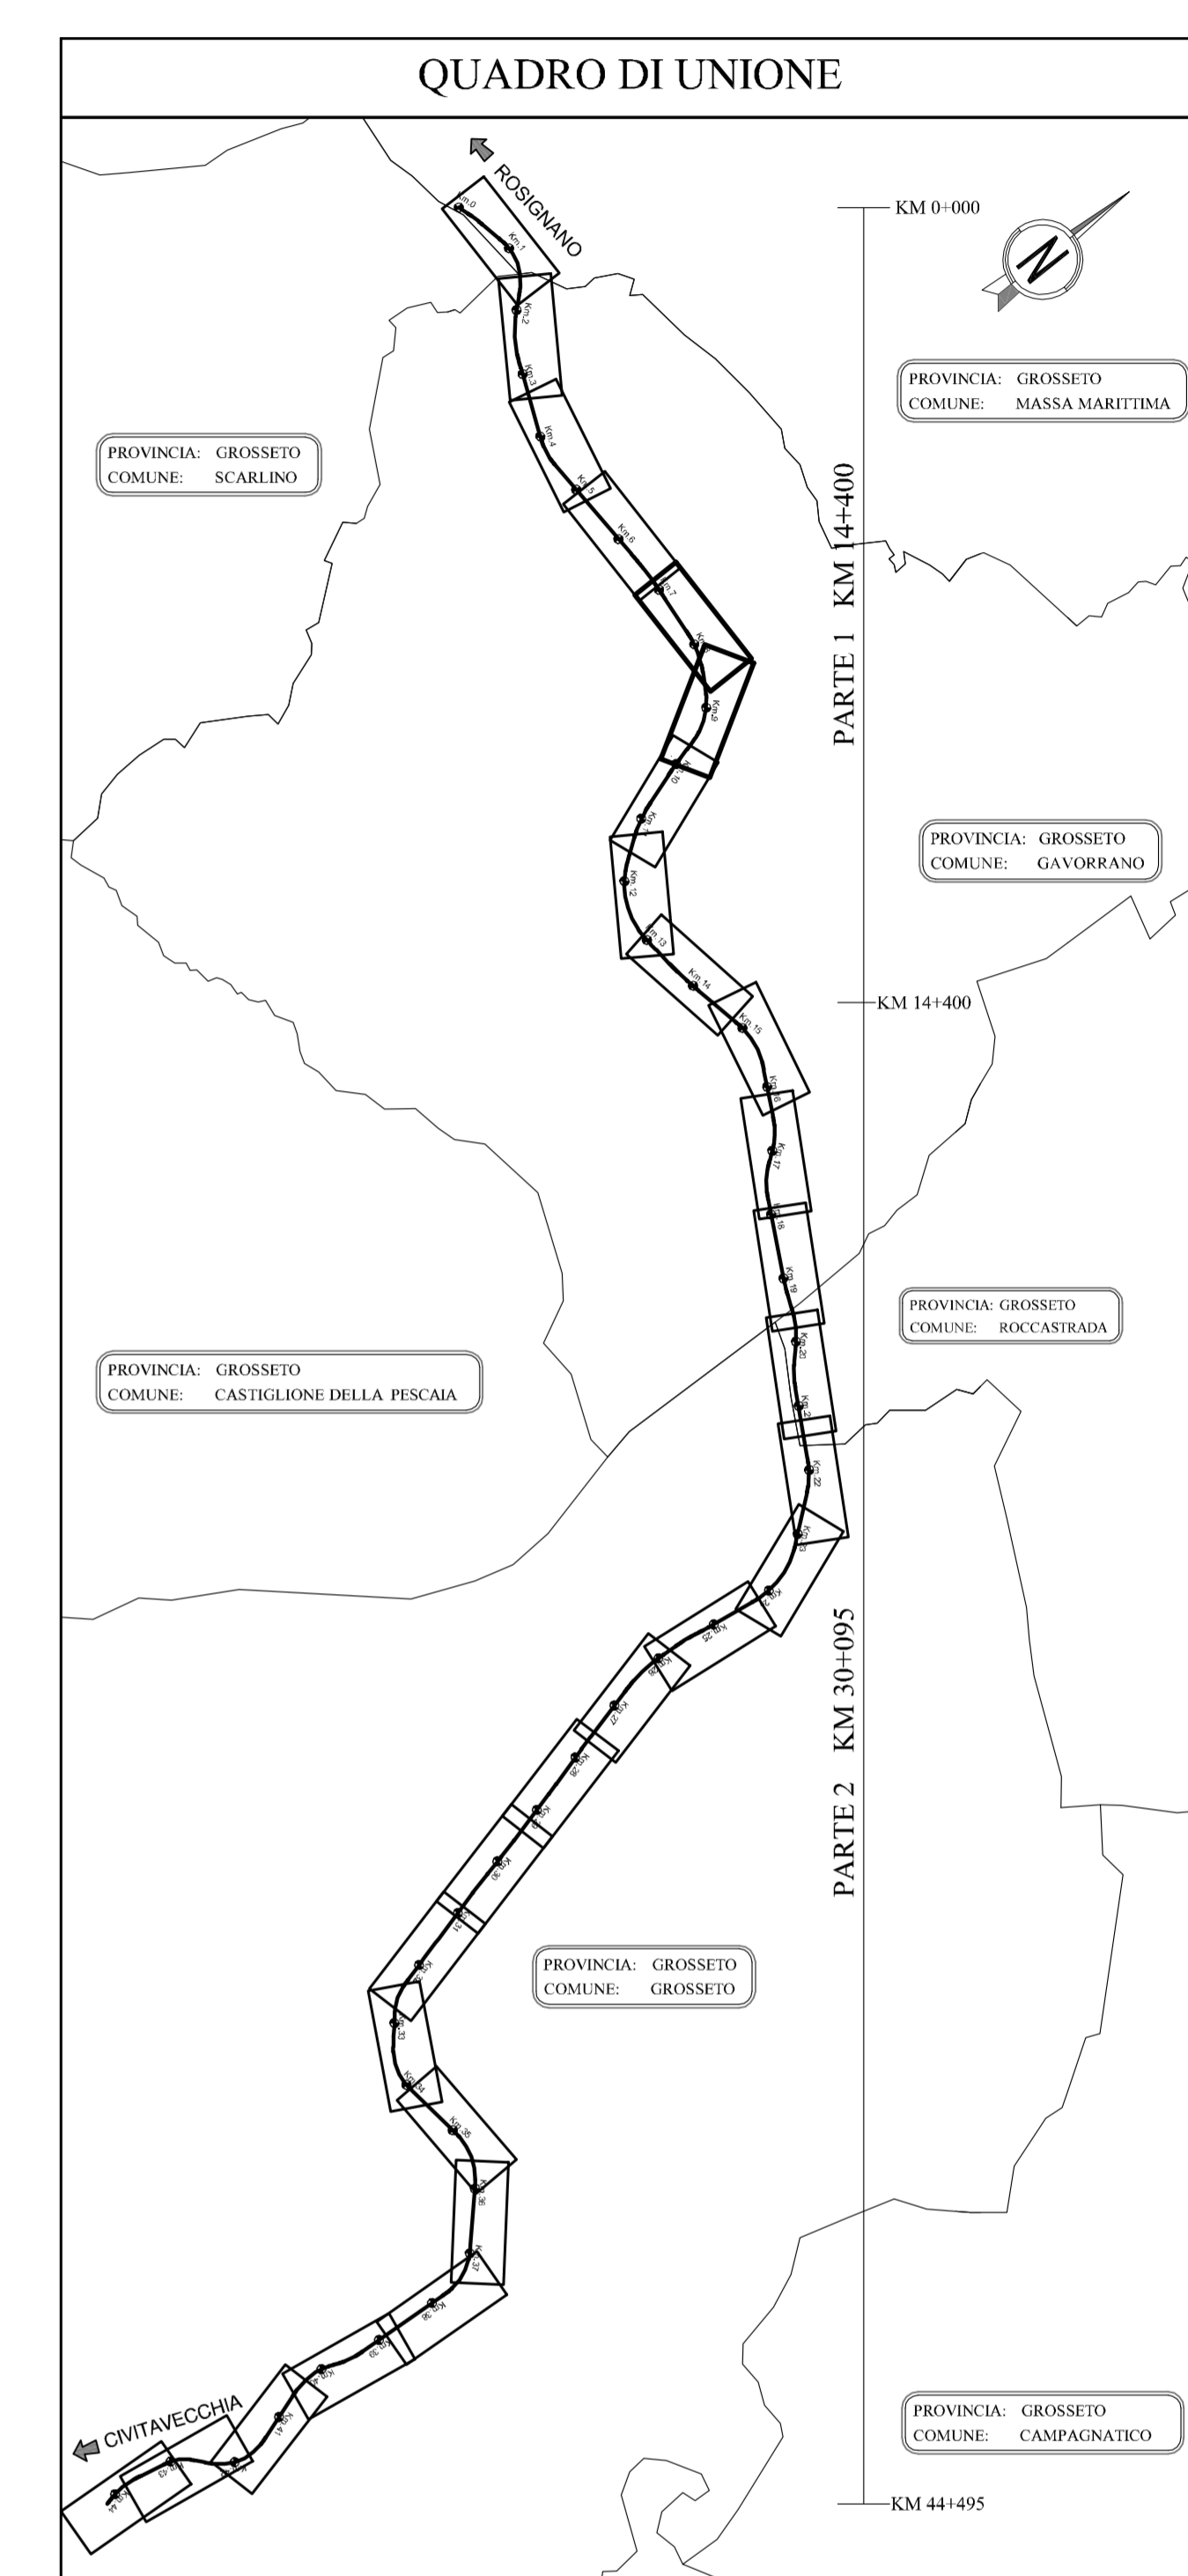

**SAT** Società Autostrada Tirrenica p.A.  
GRUPPO AUTOSTRADE PER ITALIA S.p.A.

**AUTOSTRADA (A12) : ROSIGNANO – CIVITAVECCHIA**  
**LOTTO 3**  
**TRATTO: SCARLINO – GROSSETO SUD**  
**PROGETTO DEFINITIVO**  
INFRASTRUTTURA STRATEGICA DI PREMINENTE INTERESSE NAZIONALE LE CUI PROCEDURE DI APPROVAZIONE SONO REGOLATE DALL' ART. 161 DEL D.LGS. 163/2006

**SOMME A DISPOSIZIONE**  
**PLANIMETRIA INTERFERENZE**  
Tav.3

<p><b>IL RESPONSABILE PROGETTAZIONE</b> SPECIALISTICA P.L. Fabio Cervellini Dir. Ing. Ed. Corso G. Galvani, 14 RESPONSABILE UFFICIO ESC</p>	<p><b>IL RESPONSABILE INTERAZIONE</b> PRESTAZIONE SPECIALISTICA Ing. Maurizio Torralba Dir. Pogg. Milano N. 1442 COORDINATORE GENERALE APS</p>	<p><b>IL DIRETTORE TECNICO</b> Ing. Maurizio Torralba Dir. Pogg. Milano N. 1442 RESPONSABILE DIREZIONE GRUPPO INFRASTRUTTURE</p>												
<p>REVISIONI ELABORATE</p> <table border="1"> <tr><th>codice</th><th>data</th><th>da</th><th>per</th><th>da</th><th>per</th></tr> <tr><td>12121202</td><td>ESC382</td><td></td><td></td><td></td><td></td></tr> </table>	codice	data	da	per	da	per	12121202	ESC382					<p>DATA: FEBBRAIO 2011</p> <p>REVISIONE: 002</p>	<p>SCALE: 1:2.000</p>
codice	data	da	per	da	per									
12121202	ESC382													
<p><b>spesa</b> ingegneria europea</p>	<p>COORDINAZIONE PROGETTUALE A CURA DI I</p>	<p>IL RESPONSABILE INTERAZIONE P.L. Fabio Cervellini Dir. Ing. Ed. Corso G. Galvani, 14</p>												
<p>RESPONSABILE DI COMANDA Ing. Michele Ponzio Dir. Ingg. Anversa N. 933 COORDINATORE OPERATIVO DI PROGETTO</p>	<p>VISTO DEL COMMITTENTE <b>SAT</b></p>	<p>VISTO DEL CONCESSIONARIO</p>												