


LEGENDA INTERFERENZE

| | |
|--------------------------------------|-------------------------------------|
| — H20 — H20 — H20 — H20 — H20 — | LINEA ACQUEDOTTO COMUNALE |
| — E10 — E10 — E10 — E10 — E10 — | LINEA ELETTRICA B.T. 380V AEREA |
| — E10 — E10 — E10 — E10 — E10 — | LINEA ELETTRICA B.T. 380V INTERRATA |
| — E10 — E10 — E10 — E10 — E10 — | LINEA ELETTRICA M.T. 15KV AEREA |
| — E10 — E10 — E10 — E10 — E10 — | LINEA ELETTRICA M.T. 15KV INTERRATA |
| — E10 — E10 — E10 — E10 — E10 — | LINEA ELETTRICA A.T. AEREA |
| — E10 — E10 — E10 — E10 — E10 — | LINEA ELETTRICA A.T. INTERRATA |
| — F00 — F00 — F00 — F00 — F00 — | LINEA FOGNATURA |
| — G00 — G00 — G00 — G00 — G00 — | LINEA GASDOTTO |
| — G00 — G00 — G00 — G00 — G00 — | LINEA GASDOTTO SNAM |
| — I00 — I00 — I00 — I00 — I00 — | LINEA ILLUMINAZIONE PUBBLICA |
| — I00 — I00 — I00 — I00 — I00 — | LINEA IRRIGAZIONE |
| — T00 — T00 — T00 — T00 — T00 — | LINEA TELECOM AEREA |
| — T00 — T00 — T00 — T00 — T00 — | LINEA TELECOM INTERRATA |
| — F.O. — F.O. — F.O. — F.O. — F.O. — | LINEA FIBRE OTTICHE |
| — R00 — R00 — R00 — R00 — R00 — | STAZIONI RADIO BASE |

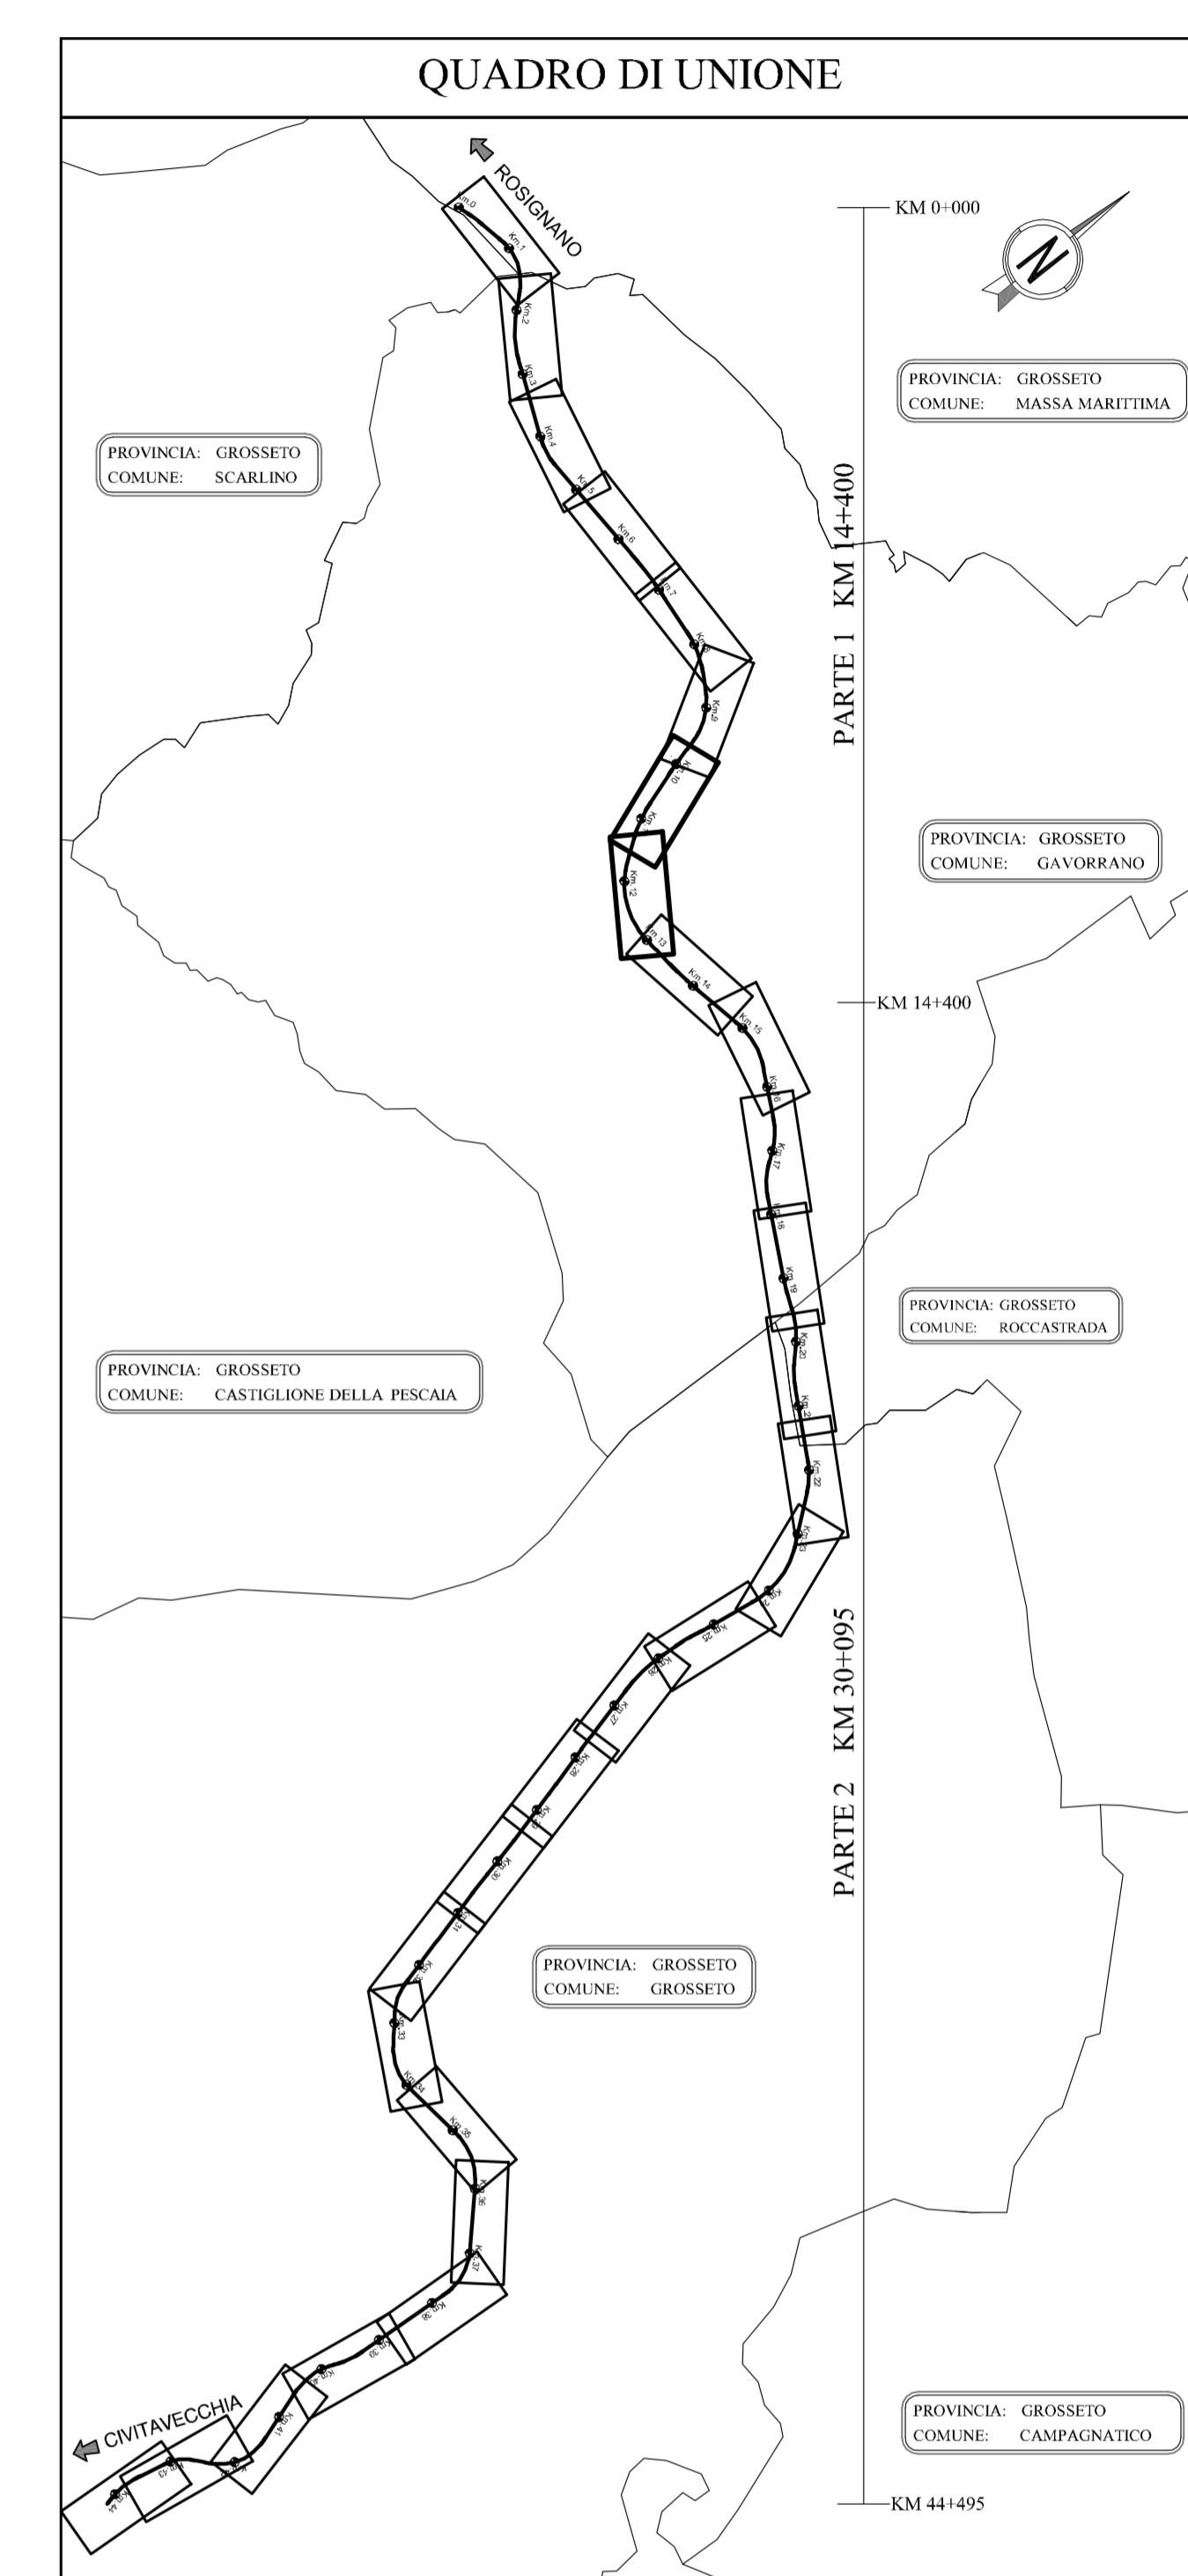

SAT Società Autostrada Tirrenica p.A.
GRUPPO AUTOSTRADE PER ITALIA S.p.A.

AUTOSTRADA (A12) : ROSIGNANO – CIVITAVECCHIA
LOTTO 3
TRATTO: SCARLINO – GROSSETO SUD
PROGETTO DEFINITIVO
INFRASTRUTTURA STRATEGICA DI PREMINENTE INTERESSE NAZIONALE LE CUI PROCEDURE DI APPROVAZIONE SONO REGOLATE DALL' ART. 161 DEL D.LGS. 163/2006

SOMME A DISPOSIZIONE
PLANIMETRIA INTERFERENZE
Tav.4

| | | | | | |
|--|------------------------------|---|---|--|--|
| IL RESPONSABILE PROGETTAZIONE SPECIFICAZIONE P. F. Fabo Centralini Cof. Prog. 10/11/2011 RESPONSABILE OFFICIO ESC | | IL RESPONSABILE INTERAZIONE PRESTAZIONE SPECIALIZZAZIONE Ing. Massimo Torralba Cof. Prog. 10/11/2011 COORDINATORE GENERALE APS | | IL DIRETTORE TECNICO Ing. Maurizio Torralba Cof. Prog. 10/11/2011 RESPONSABILE DIREZIONE SVILUPPO INFRASTRUTTURE | |
| REPERIMENTI ELABORATI data: 12/12/2012 codice: 12121202 scala: ESC383 | DATA FEBBRAIO 2011 | REVISIONE n. 0012 | COORDINATORE OPERATIVO DI PROGETTO Ing. Michele Ponzio Cof. Prog. 10/11/2011 | | |
| RESPONSABILE DI COMANDA Cof. Prog. 10/11/2011 | | VISTO DEL COMMITTENTE | | VISTO DEL CONCESSIONARIO | |