


LEGENDA INTERFERENZE

	LINEA ACQUEDOTTO COMUNALE
	LINEA ELETTRICA B.T. 380V AEREA
	LINEA ELETTRICA B.T. 380V INTERRATA
	LINEA ELETTRICA M.T. 15KV AEREA
	LINEA ELETTRICA M.T. 15KV INTERRATA
	LINEA ELETTRICA A.T. AEREA
	LINEA ELETTRICA A.T. INTERRATA
	LINEA FOGNATURA
	LINEA GASDOTTO
	LINEA GASDOTTO SNAM
	LINEA ILLUMINAZIONE PUBBLICA
	LINEA IRRIGAZIONE
	LINEA TELECOM AEREA
	LINEA TELECOM INTERRATA
	LINEA FIBRE OTTICHE
	STAZIONI RADIO BASE

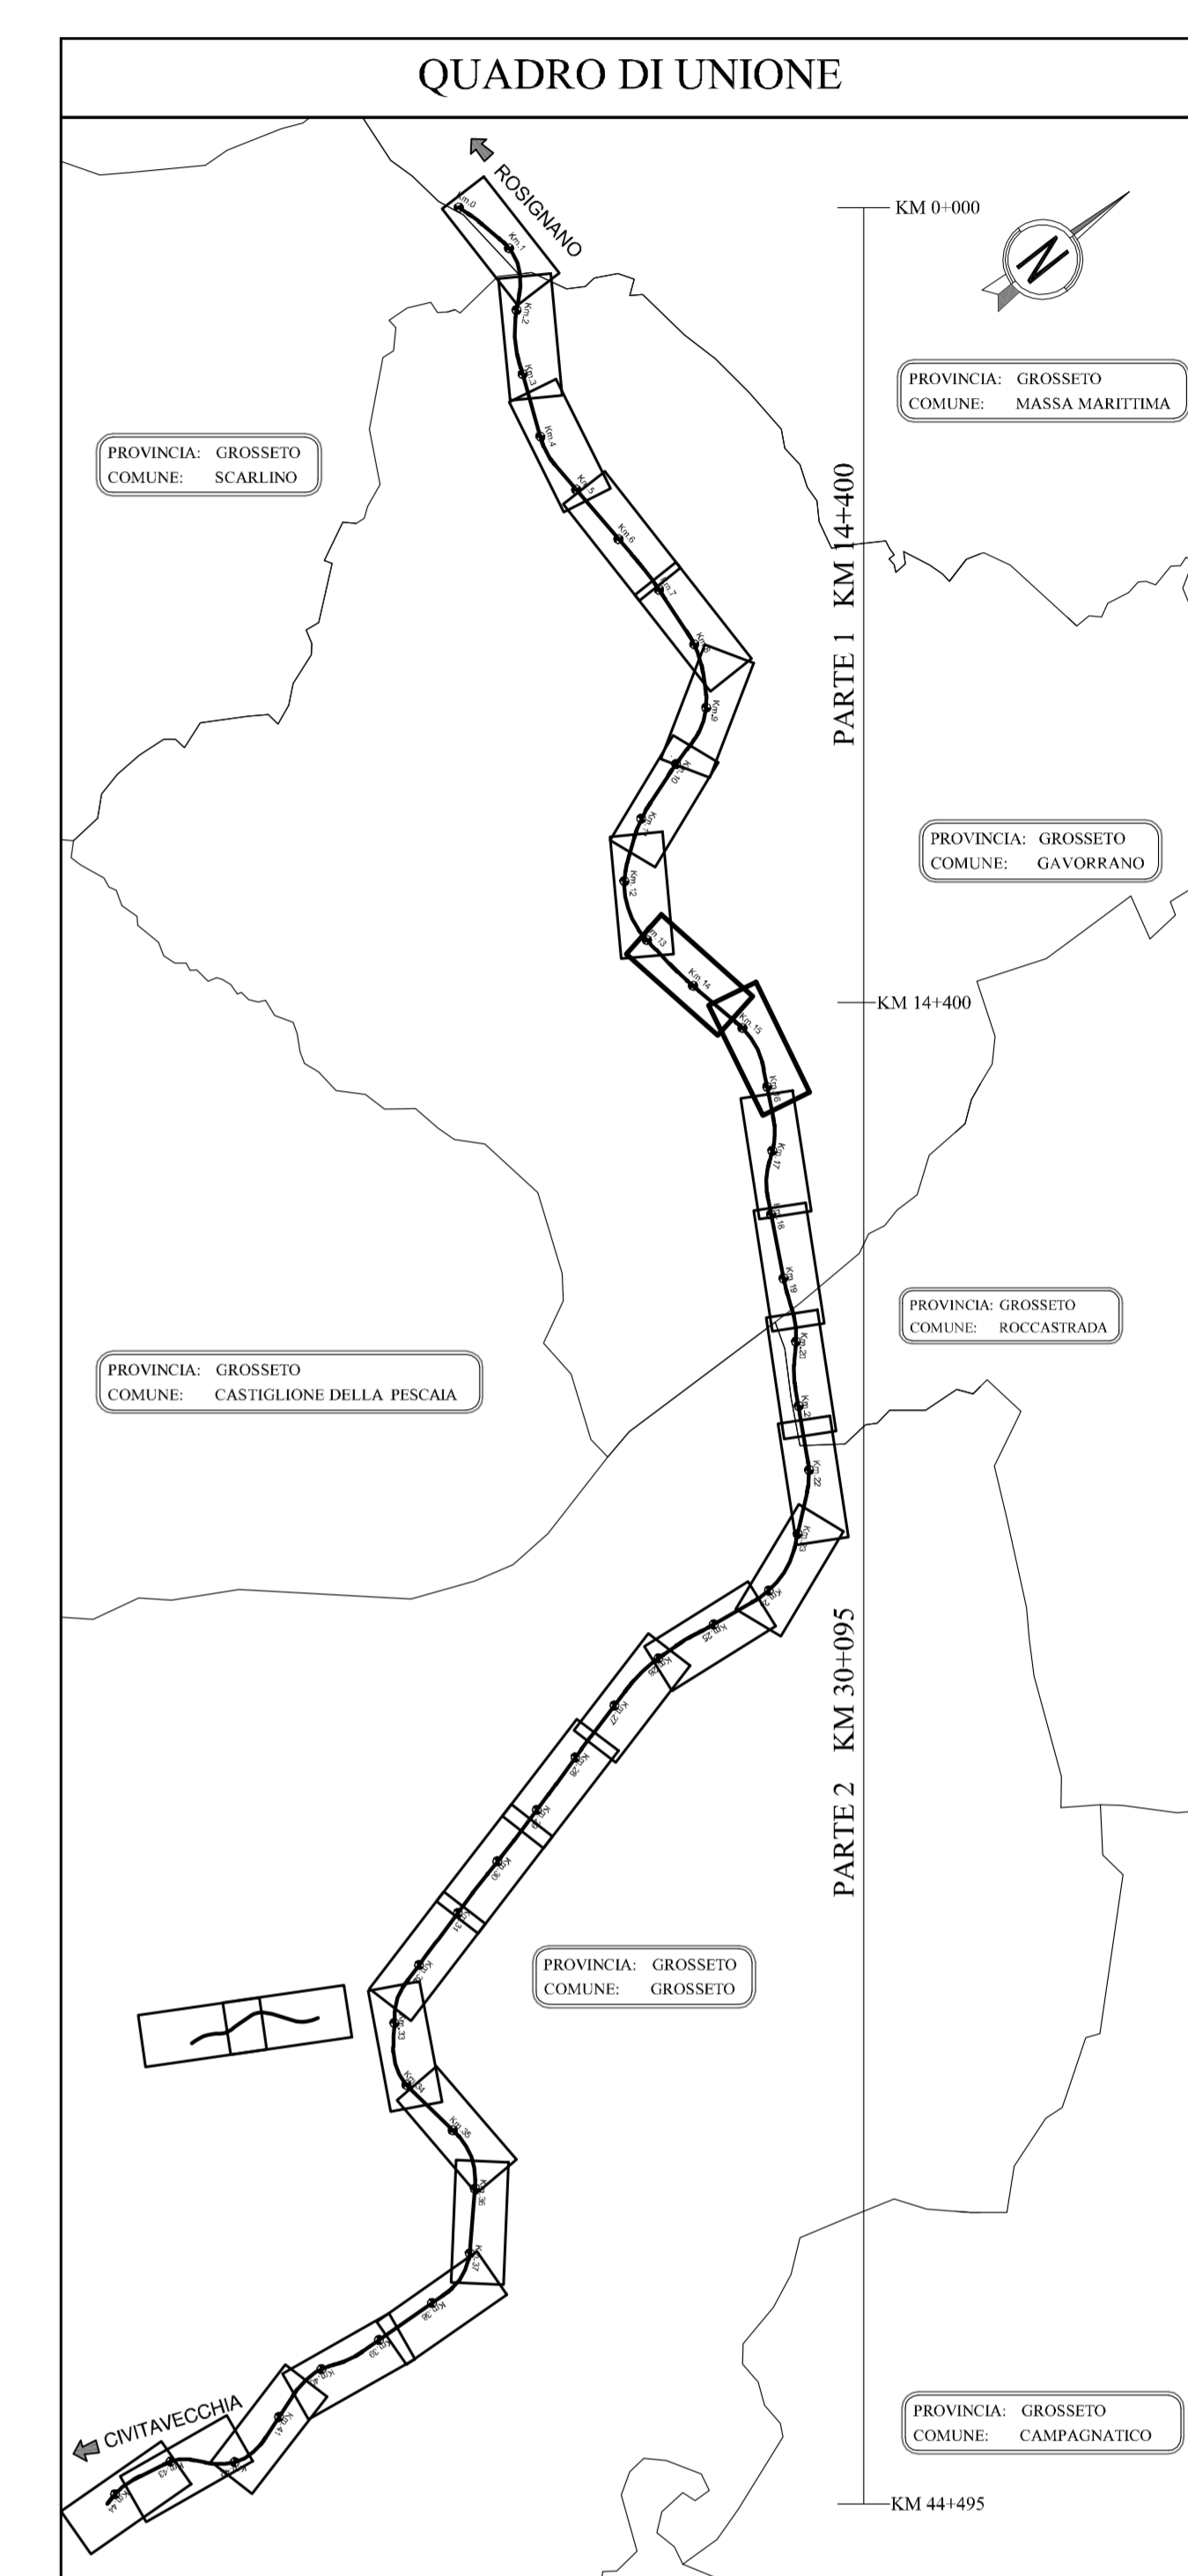

SAT Società Autostrada Tirrenica p.A.
GRUPPO AUTOSTRADE PER ITALIA S.p.A.

AUTOSTRADA (A12) : ROSIGNANO – CIVITAVECCHIA
LOTTO 3
TRATTO: SCARLINO – GROSSETO SUD
PROGETTO DEFINITIVO
INFRASTRUTTURA STRATEGICA DI PREMINENTE INTERESSE NAZIONALE LE CUI PROCEDURE DI APPROVAZIONE SONO REGOLATE DALL' ART. 161 DEL D.LGS. 163/2006

SOMME A DISPOSIZIONE
PLANIMETRIA INTERFERENZE
Tav.5

IL RESPONSABILE PROGETTAZIONE P.I. Fabio Cervellini COORDINATORE UFFICIO ESC		IL RESPONSABILE INTERFERENZE Ing. Massimo Torralba COORDINATORE GENERALE APS		IL DIRETTORE TECNICO Ing. Maurizio Torralba RESPONSABILE GRUPPO INFRASTRUTTURE	
REVISIONI ELABORATE data: FEBBRAIO 2011 scala: 1:2.000	REVISIONI n. 001		COORDINAZIONE A CURA DI spea ingegneria europea		
RESPONSABILE DI CONFERMA Ing. Michele Porello COORDINATORE OPERATIVO DI PROGETTO		VISTO DEL COMMITTENTE 		VISTO DEL CONCESSIONARIO 	