


LEGENDA INTERFERENZE

	LINEA ACQUEDOTTO COMUNALE
	LINEA ELETTRICA B.T. 380V AEREA
	LINEA ELETTRICA B.T. 380V INTERRATA
	LINEA ELETTRICA M.T. 15KV AEREA
	LINEA ELETTRICA M.T. 15KV INTERRATA
	LINEA ELETTRICA A.T. AEREA
	LINEA FOGNATURA
	LINEA GASDOTTO
	LINEA GASDOTTO SNAM
	LINEA ILLUMINAZIONE PUBBLICA
	LINEA IRRIGAZIONE
	LINEA TELECOM AEREA
	LINEA TELECOM INTERRATA
	LINEA FIBRE OTTICHE
	STAZIONI RADIO BASE

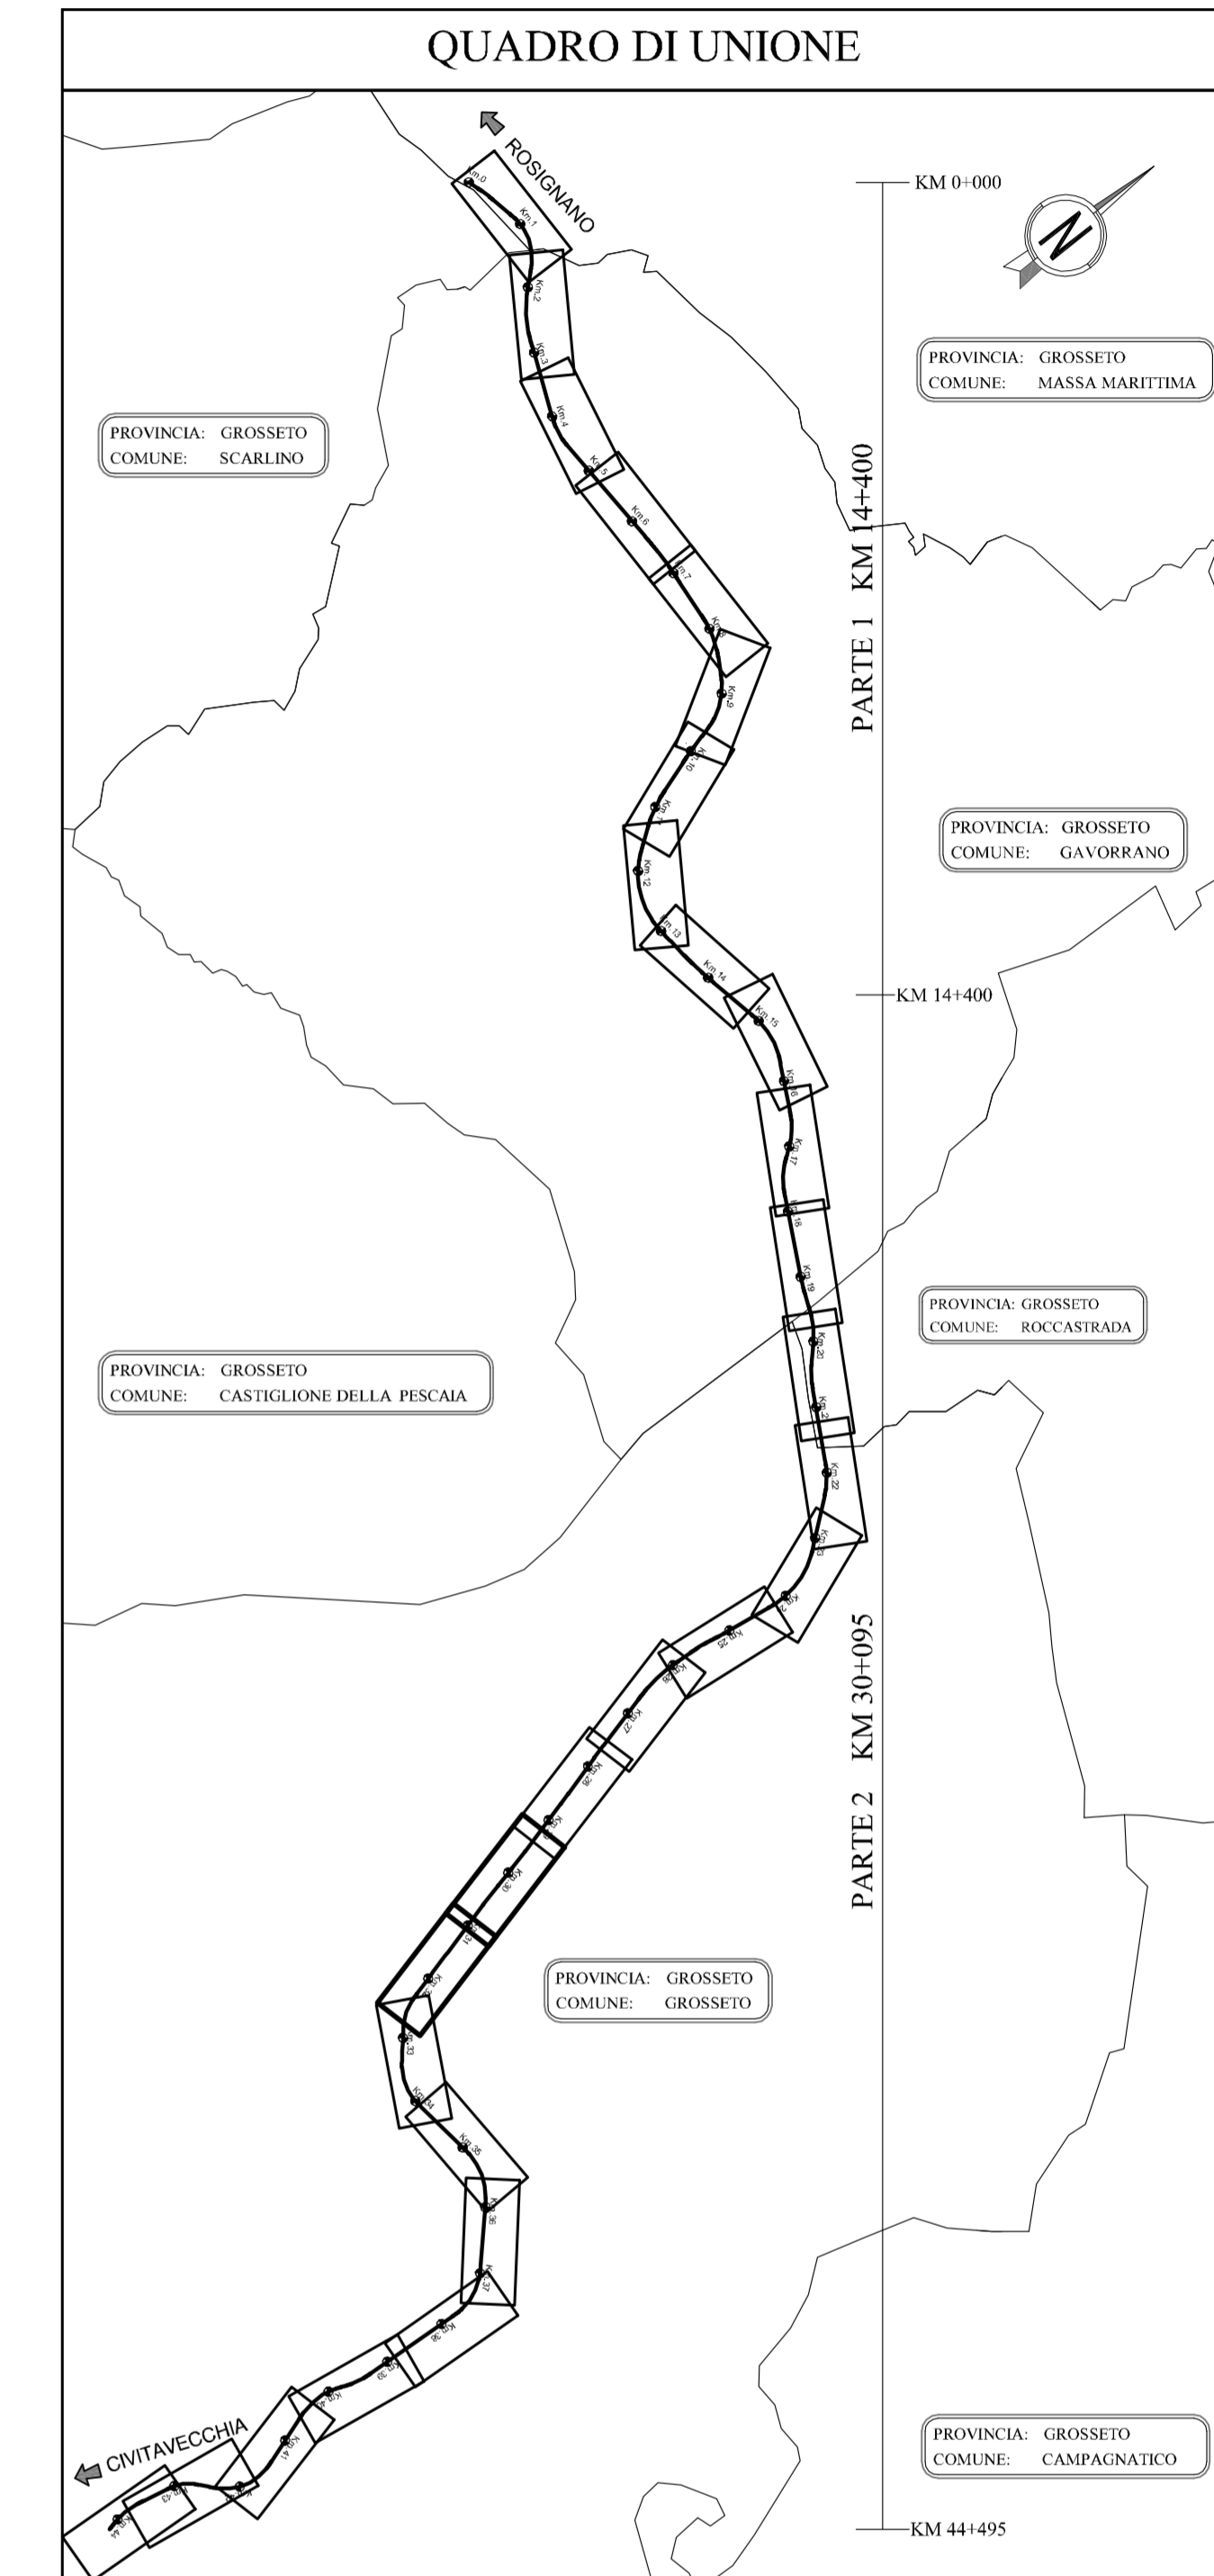

SAT Società Autostrada Tirrenica p.A.
GRUPPO AUTOSTRADALE PER L'ITALIA S.p.A.

AUTOSTRADA (A12) : ROSIGNANO – CIVITAVECCHIA
LOTTO 3
TRATTO: SCARLINO – GROSSETO SUD
PROGETTO DEFINITIVO
INFRASTRUTTURA STRATEGICA DI PREMINENTE INTERESSE NAZIONALE LE CUI PROCEDURE DI APPROVAZIONE SONO REGOLATE DALL' ART. 161 DEL D.LGS. 163/2006

SOMME A DISPOSIZIONE
PLANIMETRIA INTERFERENZE
Tav.10

IL RESPONSABILE PROGETTAZIONE SPECIFICAZIONE Ing. Fabio Cervellini Dir. Proj. del Settore A12/187 COORDINATORE UFFICIO ESC		IL RESPONSABILE INTERAZIONE PROIEZIONE SPECIFICAZIONE Ing. Massimo Torralba Dir. Proj. Settore A12/187 COORDINATORE GENERALE APS		IL DIRETTORE TECNICO Ing. Maurizio Torralba Dir. Proj. Settore A12/187 RESPONSABILE DIREZIONE SVILUPPO INFRASTRUTTURE	
REVISIONI ELABORATI	DATA	REVISIONE			
direzione	FEBBRAIO 2011	n.			
code approvazione		1			
12121202	ESC389	1			
spesa ingegneria europea		COORDINAZIONE A CURA DI P.I. Fabio Cervellini Dir. Proj. del Settore A12/187			
RESPONSABILE DI COMANDA Ing. Michele Pirella Dir. Ingeg. Settore A12/187		VISTO DEL COMMITTENTE SAT		VISTO DEL CONCESSIONARIO	
COORDINATORE OPERATIVO DI PROGETTO					