


LEGENDA INTERFERENZE

	LINEA ACQUEDOTTO COMUNALE
	LINEA ELETTRICA B.T. 380V AEREA
	LINEA ELETTRICA M.T. 15KV AEREA
	LINEA ELETTRICA M.T. 15KV INTERRATA
	LINEA ELETTRICA A.T. AEREA
	LINEA FOGNATURA
	LINEA GASDOTTO
	LINEA GASDOTTO SNAM
	LINEA ILLUMINAZIONE PUBBLICA
	LINEA IRRIGAZIONE
	LINEA TELECOM AEREA
	LINEA TELECOM INTERRATA
	LINEA FIBRE OTTICHE
	STAZIONI RADIO BASE

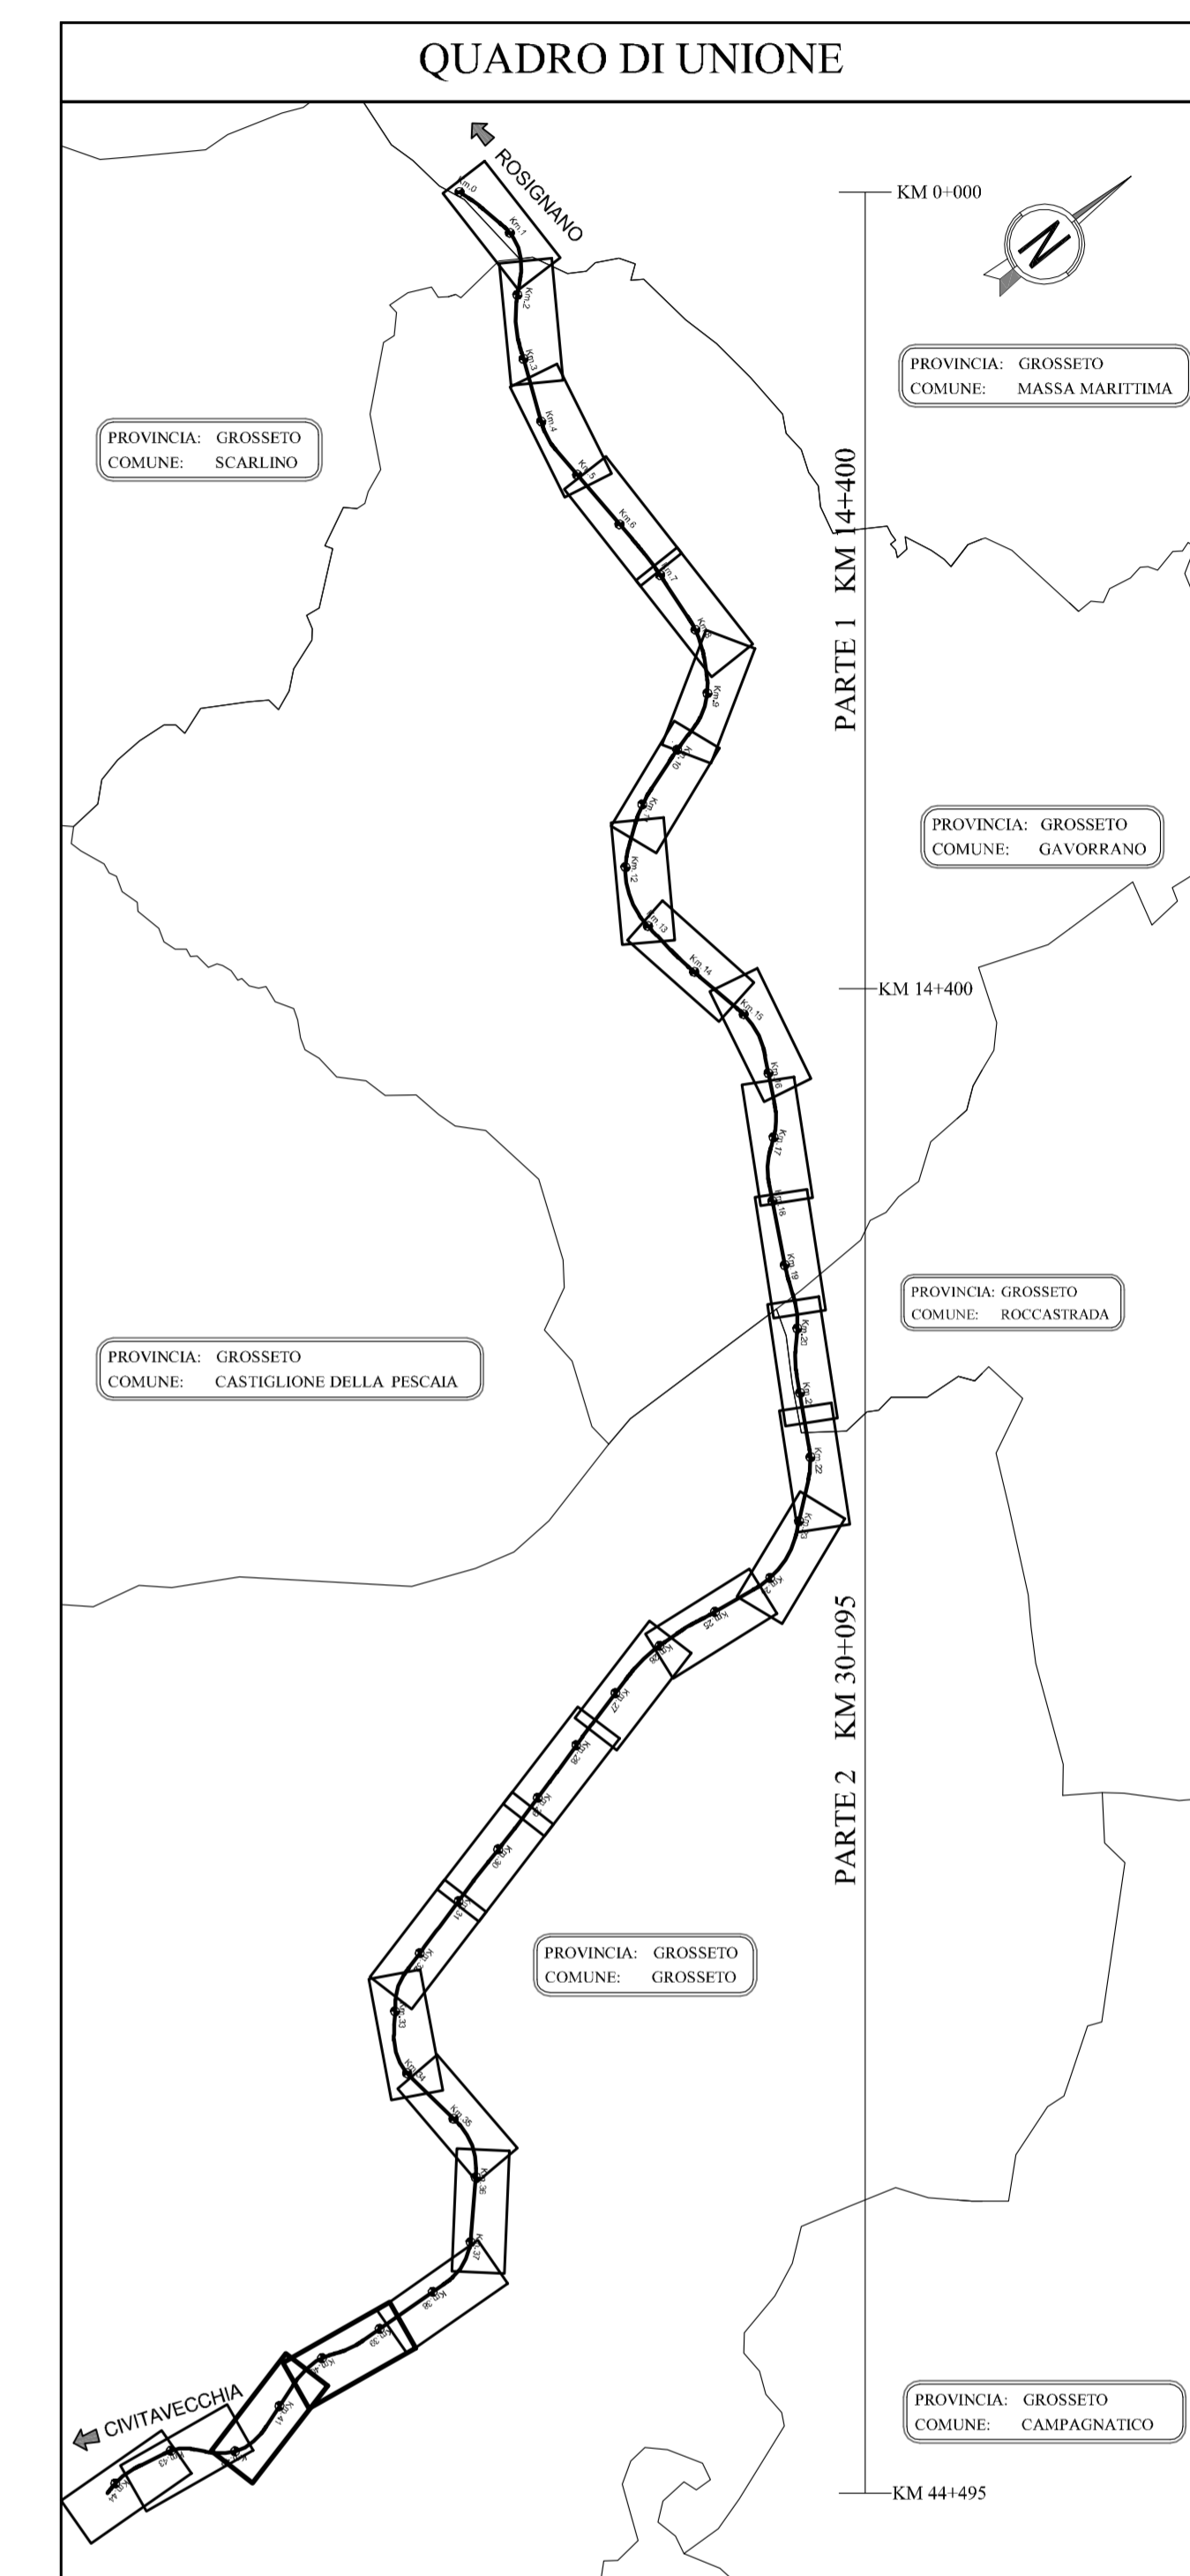

SAT Società Autostrada Tirrenica p.A.
GRUPPO AUTOSTRADE PER ITALIA S.p.A.

AUTOSTRADA (A12) : ROSIGNANO – CIVITAVECCHIA
LOTTO 3
TRATTO: SCARLINO – GROSSETO SUD
PROGETTO DEFINITIVO
INFRASTRUTTURA STRATEGICA DI PREMINENTE INTERESSE NAZIONALE LE CUI PROCEDURE DI APPROVAZIONE SONO REGOLATE DALL' ART. 161 DEL D.LGS. 163/2006

SOMME A DISPOSIZIONE
PLANIMETRIA INTERFERENZE
Tav.13

IL RESPONSABILE PROGETTAZIONE SPECIALISTICA P.L. Fabio Cervellini Dir. Proj. Ing. di Genio N.1587 RESPONSABILE OFFICIO ESC	IL RESPONSABILE INTERAZIONE PROIEZIONE SPECIALISTICA Ing. Assessorato APF Dir. Proj. Ing. N. 20013 COORDINATORE GENERALE APS	IL DIRETTORE TECNICO Ing. Maurizio Torralba Dir. Proj. Ing. N. 16432 RESPONSABILE DIREZIONE SVILUPPO INFRASTRUTTURE
REFERIMENTI ELABORATI	FILE	DATA
direzione	in progetto	FEBBRAIO 2011
12121202	ESC392	1:2.000
spca ingegneria europes	COORDINATORE GENERALE	IL RESPONSABILE OFFICIO ESC
RESPONSABILE DI COMANDA Ing. Michele Pirella Dir. Proj. Ing. N. 933	VISTO DEL COMMITTENTE SAT	VISTO DEL CONCESSIONARIO
COORDINATORE OPERATIVO DI PROGETTO		