




Comune di Vicari



- LEGENDA**
- ▬ VIABILITA' ESISTENTE
 - ▬ VIABILITA' NUOVA
 - ▬ FASE LAVORATIVA IN ATTO
 - ▬ BY-PASS PROVVISORIO
 - ▬ Doppio senso di marcia SS121
 - ▬ Un senso di marcia SS121
 - ▬ Senso unico alternato SS121
 - ▬ Senso di marcia viabilità secondaria
 - ▬ INFRASTRUTTURE STRADALI IN PROGETTO
 - ▬ OPERE DI DRENAGGIO
 - ▬ LIMITI ESPROPRI
 - ▬ CIGLI ESISTENTI
 - ▬ CIGLI DA PROGETTO
 - ▬ MURI DA DEMOLIRE
 - ▬ PARTE TOMBINO EX NOVO
 - ▬ PARTE TOMBINO DA MANTENERE
 - ▬ TOMBINO DA DISMETTERE
 - Interferenze**
 - ▬ RETE TELECOM - FIBRA OTTICA INTERRATA
 - ▬ RETE TELECOM - CAVO AEREO SU PALIFICAZIONI
 - ▬ RETE ENEL - LINEA AEREA B.T.
 - ▬ RETE ENEL - LINEA AEREA M.T.
 - ▬ ACQUEDOTTO INTERRATO E.S.A.
 - ▬ RETE ENEL - LINEA A.T.
 - ▬ GAS
 - ▬ FOGNATURA NERA
 - ▬ FOGNATURA BIANCA
 - ▬ ILLUMINAZIONE PUBBLICA
 - ▬ ENERGIA EOLICA SICILIANA

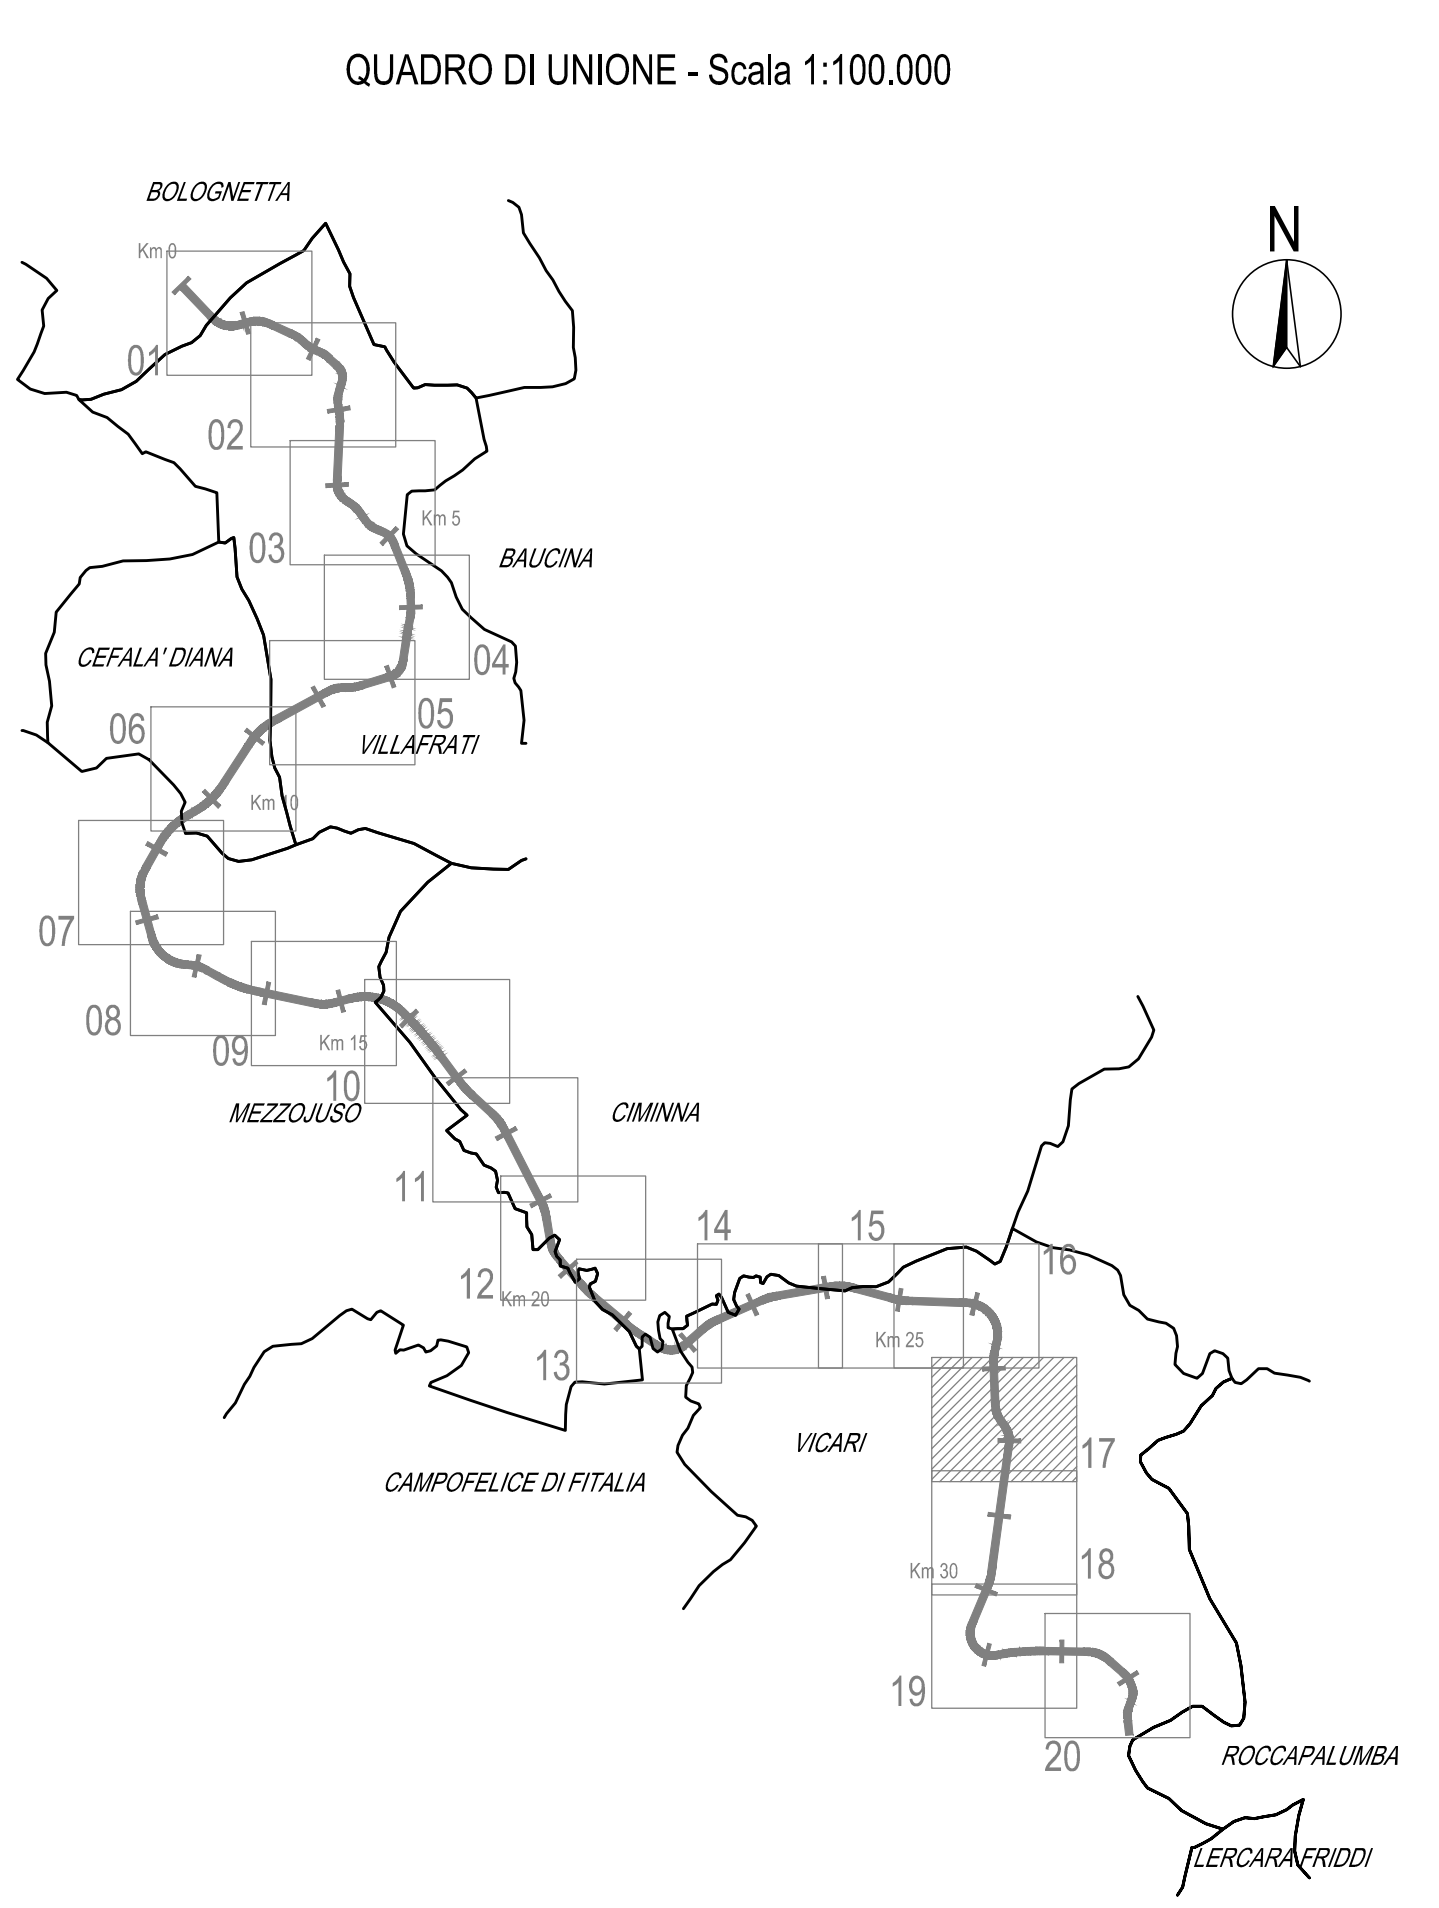

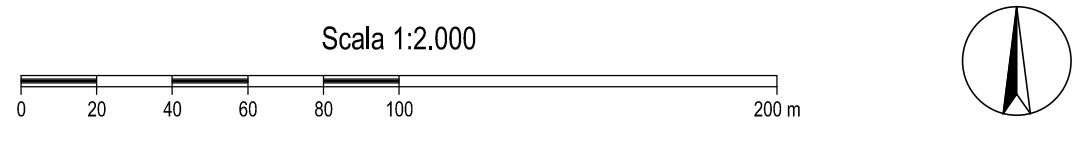

ANAS S.p.A.
DIREZIONE REGIONALE PER LA SICILIA

PA17/08
Affidamento a Contratto Generale dei Lavori di ammodernamento del tratto Palermo - Lercara Friddi, lotto funzionale dal km 14,4 (km. 0,0 del Lotto 2) compresi il tratto di raccordo della rotatoria Bolognetta, al km 48,0 (km. 33,6 del Lotto 2 - Svincolo Mangano incluso) compresi i raccordi con le attuali SS n.189 e SS n.121

Bolognetta S.c.p.a.

- PERIZIA DI VARIANTE N.2 -

**CANTIERIZZAZIONE E GESTIONE MATERIE
PLANIMETRIA DI CANTIERIZZAZIONE
Fase 1
Tav. 17**

Codice Unico Progetto (CUP): **F41B03000230001**

Codice elaborato:	PA17/08	PE	CA	F1017	5	0
-------------------	---------	----	----	-------	---	---

CARTELLA	FILE NAME	NOTE	PROT.	SCALE
4	PECAF1017_50	T=1	4 1 3 7	1:2000
5				
4				
3				
2				
1				
0	EMMISSIONE PERIZIA DI VARIANTE N.2	Marzo 2017	S. Ferraia	S. Ferraia
REV.	DESCRIZIONE	DATA	REDATTO	VERIFICATO / APPROVATO

Progettista Responsabile
Ing. Massimo Marone



Il Coordinatore per la Sicurezza
in fase di esecuzione:
Ing. Francesco Coccante



Il Direttore dei Lavori
Ing. Sandro Favaro



Il Coordinatore per la Sicurezza
in fase di Esecuzione
Ing. Francesco Coccante



ANAS S.p.A. DATA: _____ PROTOCOLLO: _____ VISTO: IL RESPONSABILE DEL PROCEDIMENTO
CODICE PROGETTO: **L04110C E 11101** Dat. Ing. Ettore de Castron de la Grimaldi