


Comune di Vicari

Comune di Vicari

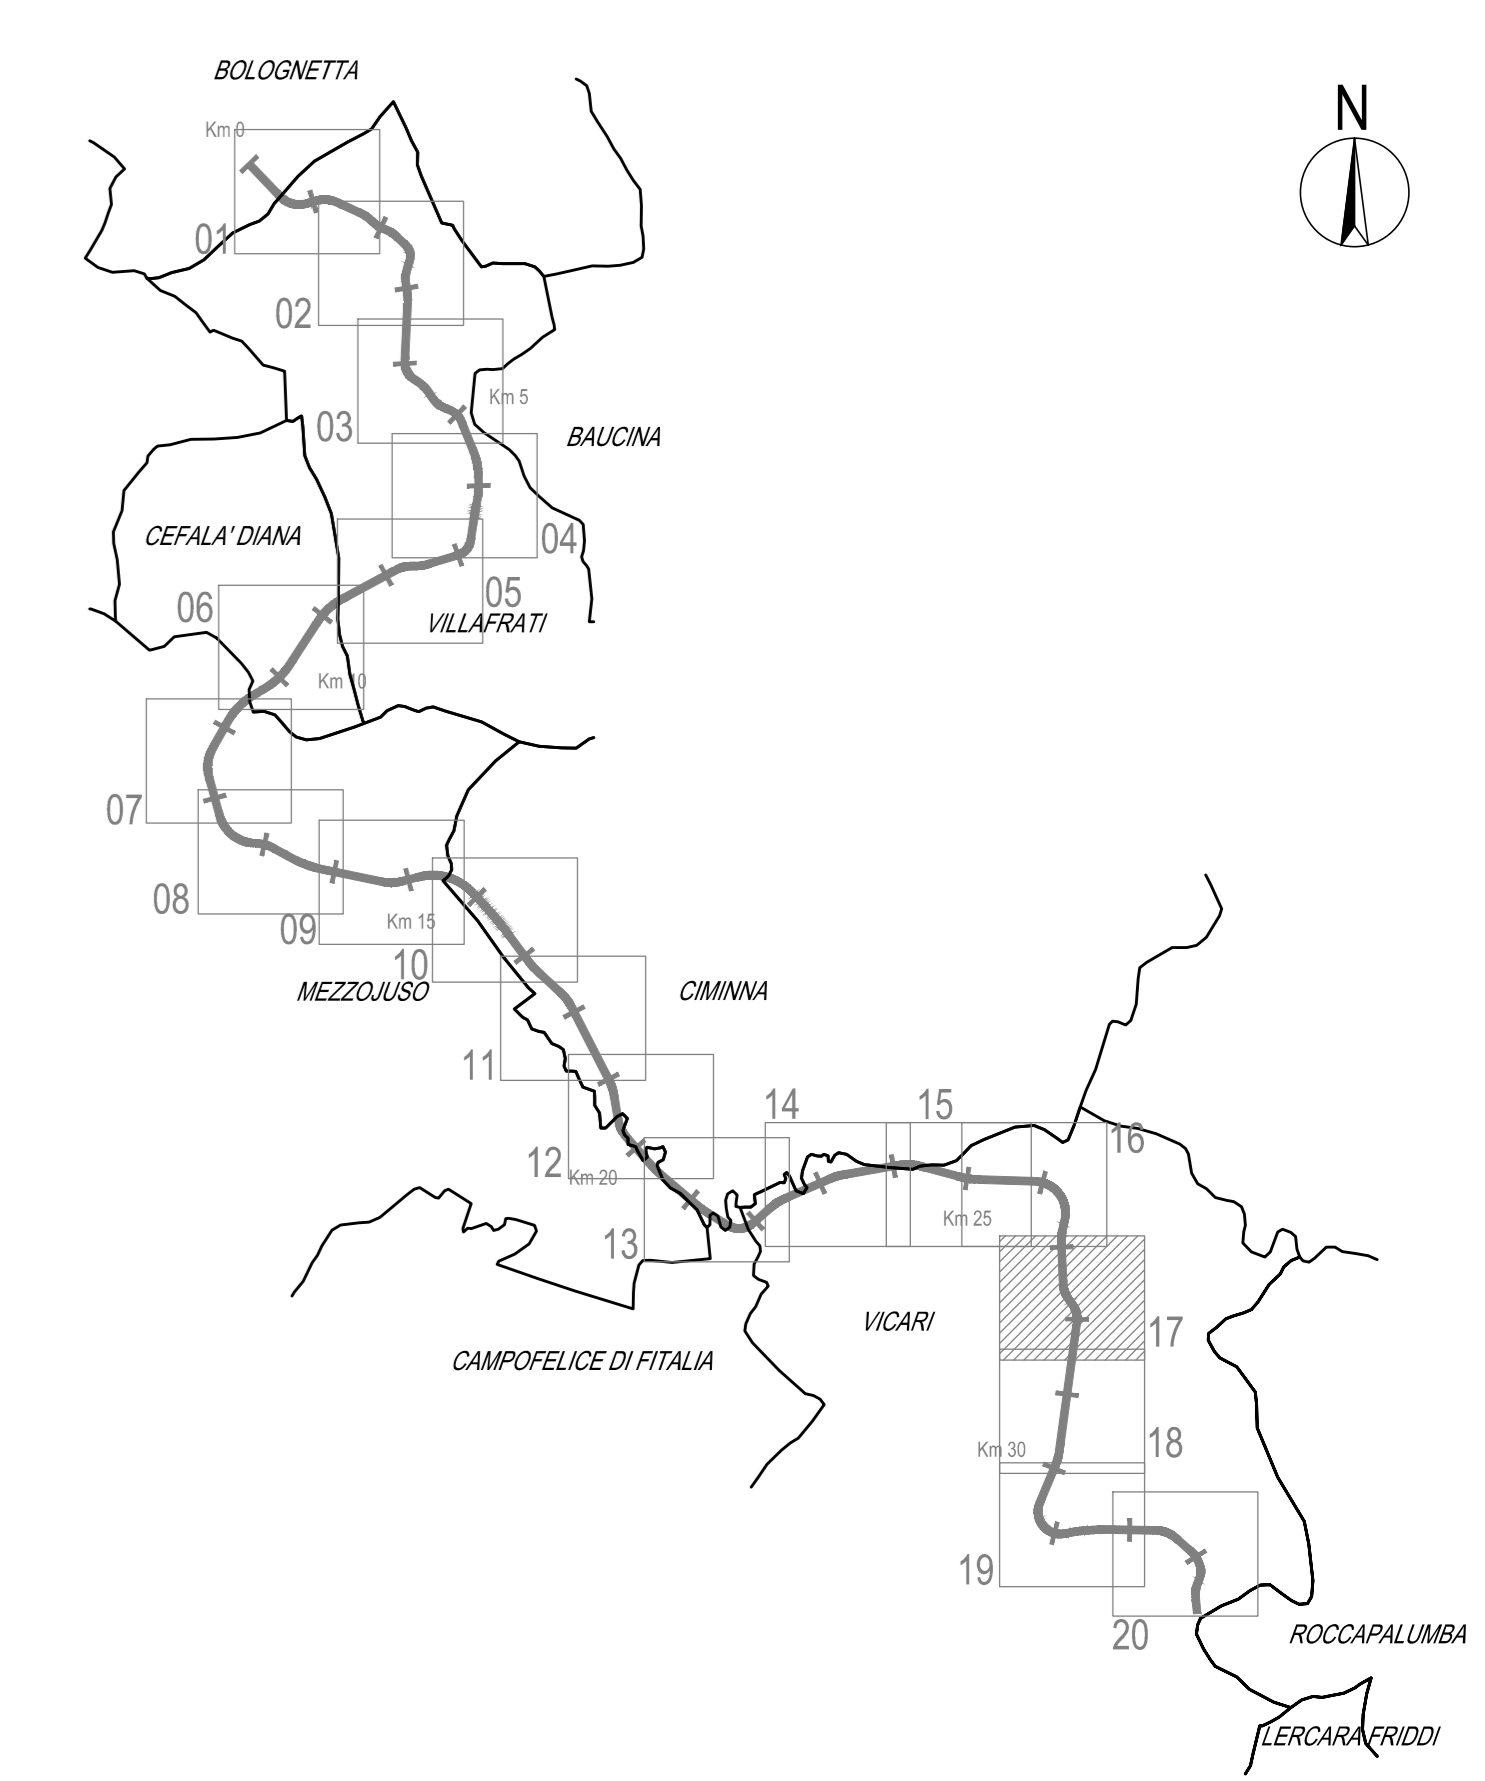


LEGENDA

	VIABILITA' ESISTENTE		Doppio senso di marcia SS121
	VIABILITA' NUOVA		Un senso di marcia SS121
	FASE LAVORATIVA IN ATTO		Senso unico alternato SS121
	BY-PASS PROVVISORIO		Senso di marcia viabilità secondaria

	INFRASTRUTTURE STRADALI IN PROGETTO
	OPERE DI DRENAGGIO
	LIMITI ESPROPRI
	CIGLI ESISTENTI
	CIGLI DA PROGETTO
	MURI DA DEMOLIRE
	PARTE TOMBINO EX NOVO
	PARTE TOMBINO DA MANTENERE
	TOMBINO DA DISMETTERE

Interferenze

	RETE TELECOM - FIBRA OTTICA INTERRATA
	RETE TELECOM - CAVO AEREO SU PALIFICAZIONI
	RETE ENEL - LINEA AEREA B.T.
	RETE ENEL - LINEA AEREA M.T.
	ACQUEDOTTO INTERRATO E.S.A.
	RETE ENEL - LINEA A.T.
	GAS
	FOGNAIURA NERA
	FOGNAIURA BIANCA
	ILLUMINAZIONE PUBBLICA
	ENERGIA EOLICA SICILIANA

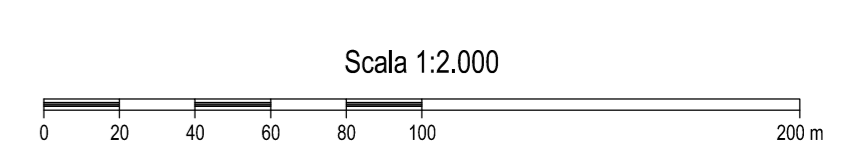

ANAS S.p.A.
DIREZIONE REGIONALE PER LA SICILIA

PA17/08
Affidamento a Contratto Generale dei "Lavori di ammodernamento del tratto Palermo - Lercara Friddi, lotto funzionale dal km 14,4 (km. 0,0 del Lotto 2) compreso il tratto di raccordo della rotonda Bolognetta, al km 48,0 (km. 33,6 del Lotto 2 - Svincolo Mangano incluso) compresi i raccordi con gli attuali SS n.159 e SS n.121

Bolognetta S.c.p.a.

- PERIZIA DI VARIANTE N.2 -

CANTIERIZZAZIONE E GESTIONE MATERIE
PLANIMETRIA DI CANTIERIZZAZIONE
Fase 2
Tav. 17

Codice Unico Progetto (CUP): F41B03000230001

OPERA	ARGOMENTO	DOC. E PROG.	FASE	REVISIONE
PA17/08	PE	CA	F2	017
			5	0

CARTELLA:	FILENAME:	NOTE:	PROT.	SCALA:
5	PECAF2017_50	1=1	4 1 3 7	1:2000
4				
3				
2				
1				

REV.	DESCRIZIONE	DATA	REDATTO	VERIFICATO	APPROVATO
0	EMMISSIONE PERIZIA DI VARIANTE N.2	Marzo 2017	S. Battaglia	S. Fortino	D. Tiro

Progettista: **POLITECNICA**
INGEGNERIA E ARCHITETTURA
Via Arnesio, 6 - 00177 Firenze
Tel. 055.2399444 - Fax 055.2399444
E-mail: politecnica@politecnica.it

Progettista: **ACS ingegneri**
Via Cavour, 30 - 00187 Roma
Tel. 06.478194 - Fax 06.478194
E-mail: acs@ingegneri.it

Il Progettista Responsabile
Ing. Marcello Mancione

Il Direttore dei Lavori
Ing. Sandro Favaro

Il Coordinatore per la Sicurezza
Ing. Francesco Cocciano

Il Coordinatore per la Sicurezza
in fase di esecuzione
Ing. Francesco Cocciano

Il Direttore dei Lavori
Ing. Sandro Favaro

ANAS S.p.A.
DATA: _____ PROTOCOLLO: _____ VISTO: IL RESPONSABILE DEL PROCEDIMENTO

CODICE PROGETTO: L04110C E 11011
Doc. Ing. Ettore de Ceccaro di Gennaro