




Comune di Ciminna

Comune di Vicari


PALERMO

AGRIGENTO

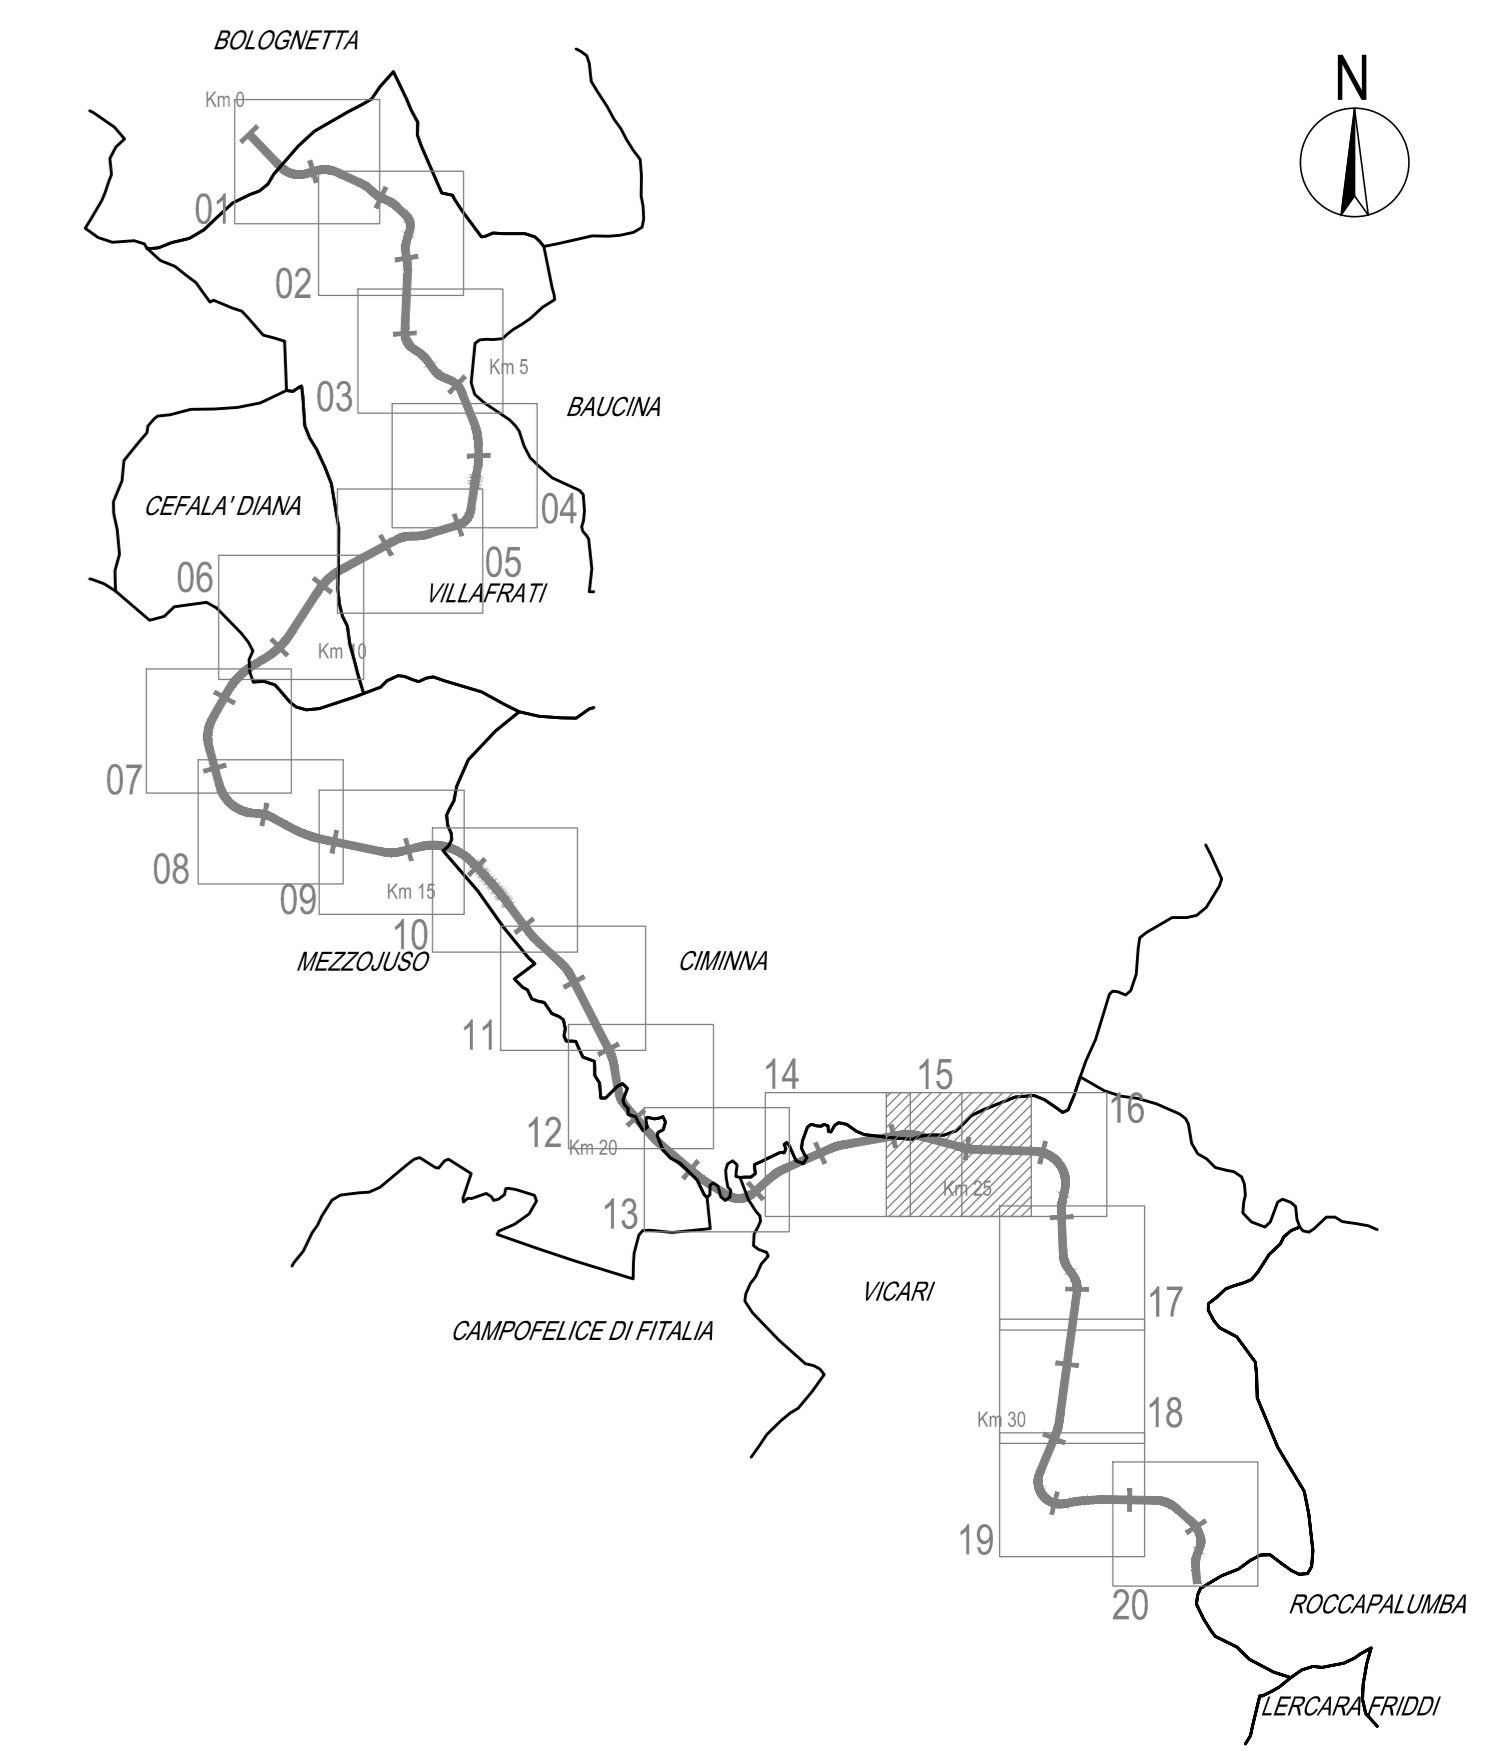

LEGENDA

- ▬ VIABILITA' ESISTENTE
- ▬ VIABILITA' NUOVA
- ▬ FASE LAVORATIVA IN ATTO
- ▬ BY-PASS PROVVISORIO
- ▬ Doppio senso di marcia SS121
- ▬ Un senso di marcia SS121
- ▬ Senso unico alternato SS121
- ▬ Senso di marcia viabilità secondaria
- ▬ INFRASTRUTTURE STRADALI IN PROGETTO
- ▬ OPERE DI DRENAGGIO
- ▬ LIMITI ESPROPRI
- ▬ CIGLI ESISTENTI
- ▬ CIGLI DA PROGETTO
- ▬ MURI DA DEMOLIRE
- ▬ PARTE TOMBINO EX NOVO
- ▬ PARTE TOMBINO DA MANTENERE
- ▬ TOMBINO DA DISMETTERE
- Interferenze**
- ▬ RETE TELECOM - FIBRA OTTICA INTERRATA
- ▬ RETE TELECOM - CAVO AEREO SU PALIFICAZIONI
- ▬ RETE ENEL - LINEA AEREA B.T.
- ▬ RETE ENEL - LINEA AEREA M.T.
- ▬ ACQUEDOTTO INTERRATO E.S.A.
- ▬ RETE ENEL - LINEA A.T.
- ▬ GAS
- ▬ FOGNATURA NERA
- ▬ FOGNATURA BIANCA
- ▬ ILLUMINAZIONE PUBBLICA
- ▬ ENERGIA EOLICA SICILIANA

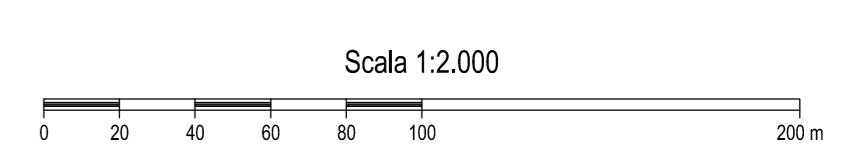

ANAS S.p.A.
DIREZIONE REGIONALE PER LA SICILIA

PA17/08
Affidamento a Contraente Generale dei "Lavori di ammodernamento del tratto Palermo - Lercara Friddi, lotto funzionale dal km 14,4 (km. 0,0 del Lotta 2) compreso il tratto di raccordo della rotonda Bolognetta, al km 48,0 (km. 33,6 del Lotta 2 - Svincolo Mangano incluso) compresi i raccordi con gli attuali SS n.159 e SS n.121

Bolognetta S.c.p.a.

- PERIZIA DI VARIANTE N.2 -

**CANTIERIZZAZIONE E GESTIONE MATERIE
PLANIMETRIA DI CANTIERIZZAZIONE
Fase 3
Tav. 15**

Codice Unico Progetto (CUP): **F41B03000230001**

OPERA	ARGOMENTO	DOC. E PROG.	FASE	REVISIONE
PA17/08	PE	CA	F3	015
			5	0

CARTELLA:	FILENAME:	NOTE:	PROT.	SCALA:
5	PECAF3015_50	1=1	4	1
4			3	7
3				
2				
1				

REV.	EMISSIONE PERIZIA DI VARIANTE N.2	DESCRIZIONE	DATA	REDAITTO	VERIFICATO	APPROVATO
0			Marzo 2017	S. Battaglia	S. Fortino	D. Tiro

Progettista: **POLITECNICA**
INGEGNERIA E ARCHITETTURA
Via Annunziata, 6 - 00121 Firenze
Tel. 055/201860 fax 055/201860
e-mail pol@politecnica.it

Progettista: **ACS ingegneri**
Via Cavour, 6 - 00121 Firenze
Tel. 0574/527864 fax 0574/568866
E-mail acs@ingegneri.it

Il Progettista Responsabile
Ing. Marcello Mancione

Il Direttore dei Lavori
Ing. Sandro Favero

ANAS S.p.A.
DATA: _____ PROTOCOLLO: _____ VISTO: IL RESPONSABILE DEL PROCEDIMENTO _____
CODICE PROGETTO: **L04110C|E|1101** Doc. Ing. Ettore de Ceccaro de la Grimaldi