




Comune di Mezzojuso

Comune di Mezzojuso

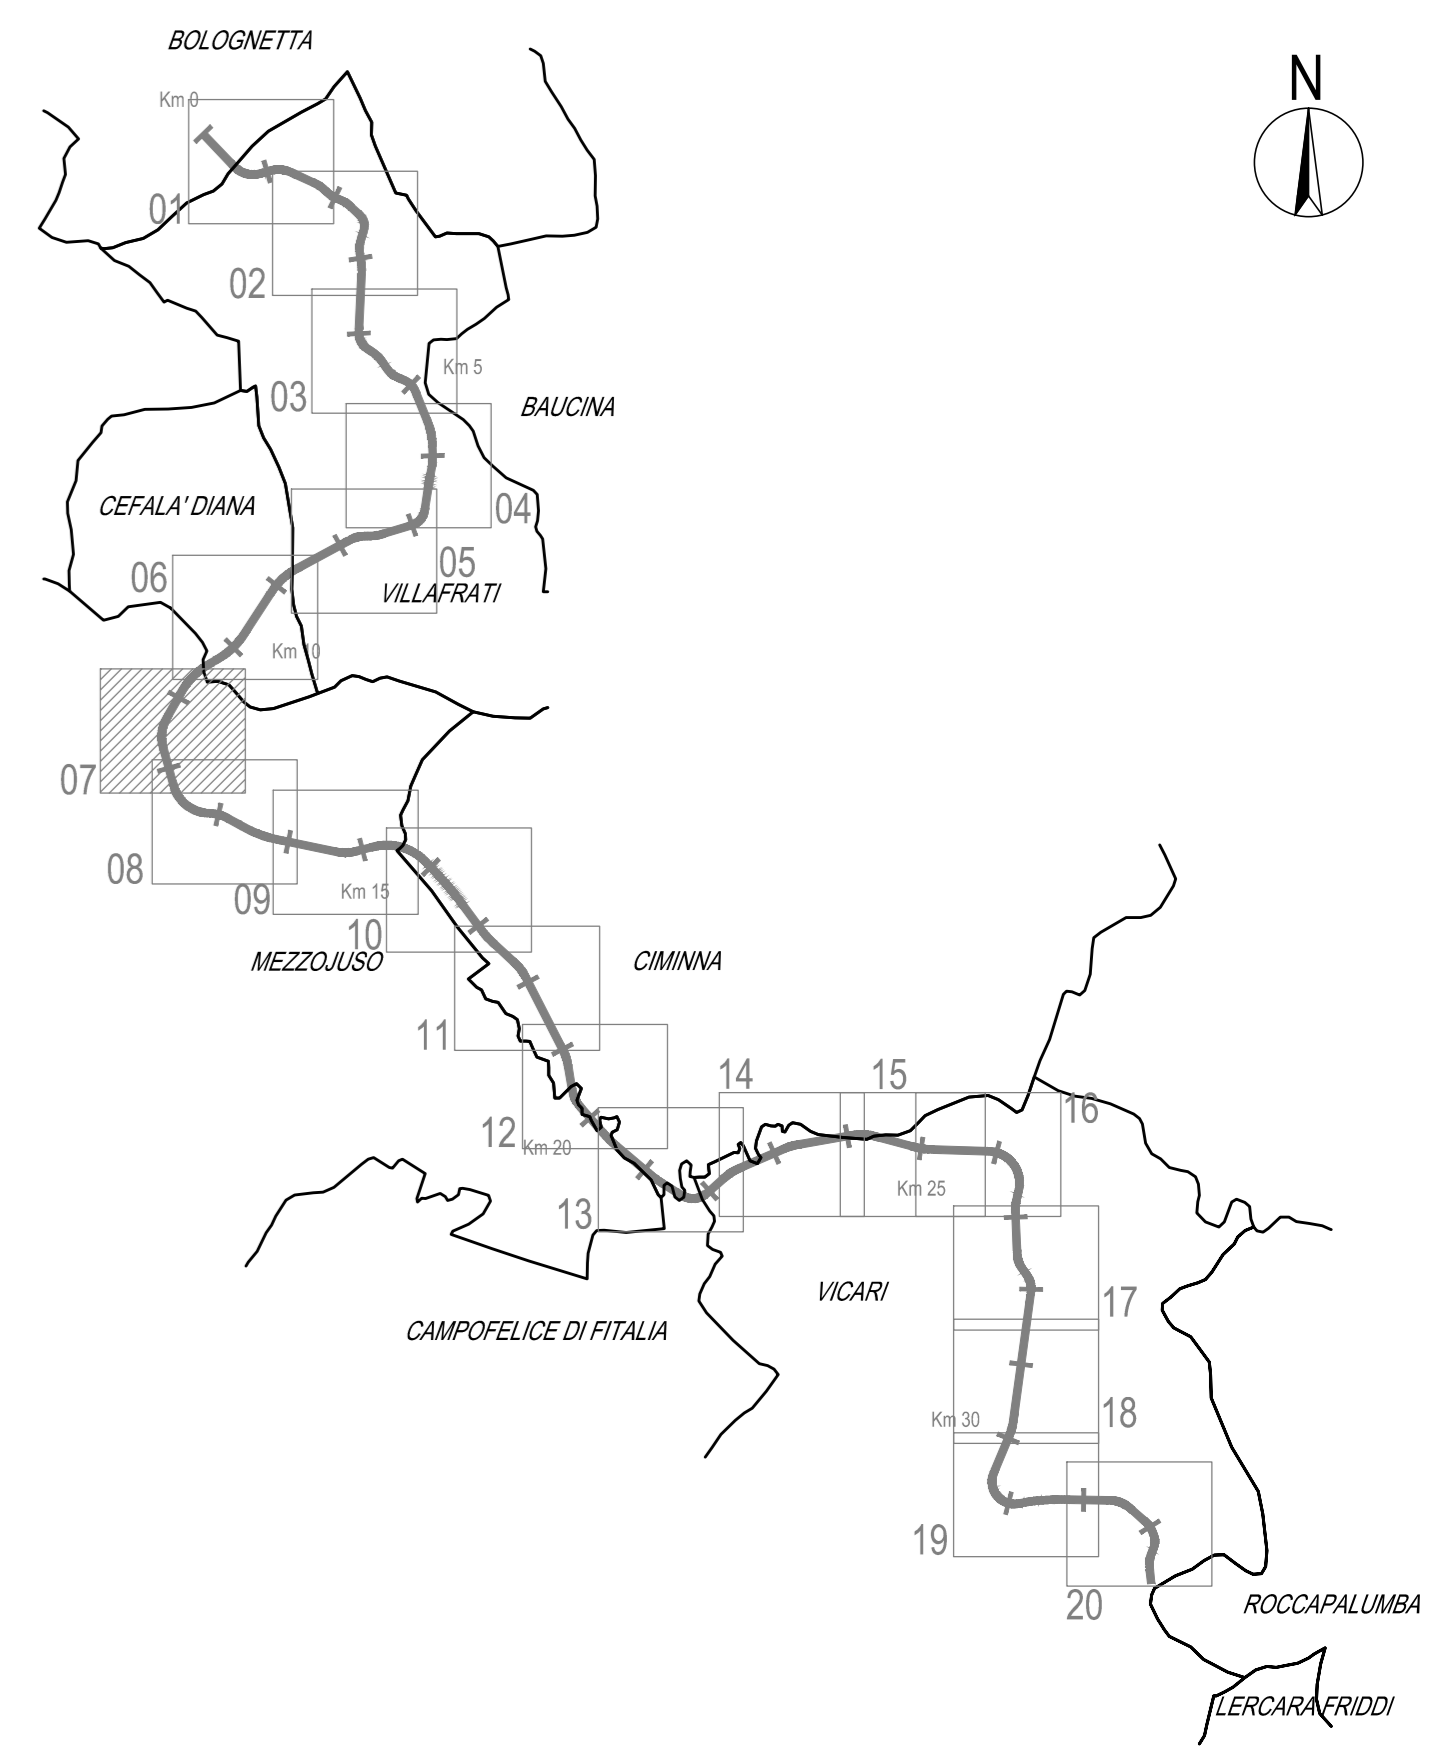


LEGENDA

	VIABILITA' ESISTENTE		Doppio senso di marcia SS121
	VIABILITA' NUOVA		Un senso di marcia SS121
	FASE LAVORATIVA IN ATTO		Senso unico alternato SS121
	BY-PASS PROVVISORIO		Senso di marcia viabilità secondaria

	INFRASTRUTTURE STRADALI IN PROGETTO
	OPERE DI DRENAGGIO
	LIMITI ESPROPRI
	CIGLI ESISTENTI
	CIGLI DA PROGETTO
	MURI DA DEMOLIRE
	PARTE TOMBINO EX NOVO
	PARTE TOMBINO DA MANTENERE
	TOMBINO DA DISMETTERE

Interferenze

	RETE TELECOM - FIBRA OTTICA INTERRATA
	RETE TELECOM - CAVO AEREO SU PALIFICAZIONI
	RETE ENEL - LINEA AEREA B.T.
	RETE ENEL - LINEA AEREA M.T.
	ACQUEDOTTO INTERRATO E.S.A.
	RETE ENEL - LINEA A.T.
	GAS
	FOGNATURA NERA
	FOGNATURA BIANCA
	ILLUMINAZIONE PUBBLICA
	ENERGIA EOLICA SICILIANA

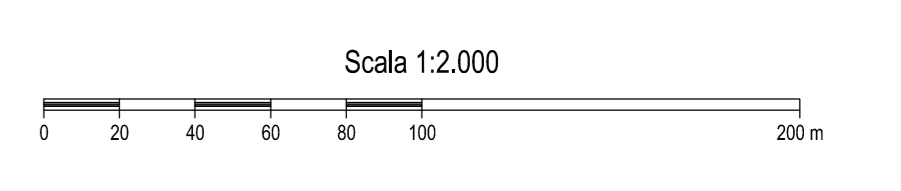

ANAS S.p.A.
DIREZIONE REGIONALE PER LA SICILIA

PA17/08
Affidamento a Contratto Generale dei "Lavori di ammodernamento del tratto Palermo - Lercara Friddi, lotto funzionale dal km 14,4 (km. 0,0 del Lotta 2) compreso il tratto di raccordo della rotatoria Bolognetta, al km 48,0 (km. 33,6 del Lotta 2 - Svincolo Mangano incluso) compresi i raccordi con le attuali SS n.159 e SS n.121

Bolognetta S.c.p.a.

- PERIZIA DI VARIANTE N.2 -

**CANTIERIZZAZIONE E GESTIONE MATERIE
PLANIMETRIA DI CANTIERIZZAZIONE
Fase 4
Tav. 7**

Codice Unico Progetto (CUP): **F41B03000230001**

OPERA	ARGOMENTO	DOC. E PROG.	FASE	REVISIONE
PA17/08	PE	CA	F4007	5 0

CARTELLA	FILENAME	NOTE	PROT.	SCALA
5	PECAF4007_50	1=1	4 1 3 7	1:2000
4				
3				
2				
1				

REV.	DESCRIZIONE	DATA	REDATTO	VERIFICATO	APPROVATO
0	EMMISSIONE PERIZIA DI VARIANTE N.2	Marzo 2017	S. Battaglia	S. Fortino	D. Tiro

Progettista: **POLITECNICA** (INGEGNERIA E ARCHITETTURA)
Via Annunzio, 6 - 00121 Firenze
Tel. 055/2399100 - Fax 055/2399101
E-mail: politecnica@politecnica.it

Progettista: **ACS ingegneri**
Via Cavour, 10 - 00187 Roma
Tel. 06/4759164 - Fax 06/4759166
E-mail: acs@ingegneri.it

Il Progettista Responsabile: **Ing. Marcello Mancione**
Il Direttore dei Lavori: **Ing. Sandro Favero**

Il Coordinatore per la Sicurezza in fase di esecuzione: **Ing. Francesco Cocciante**
Il Direttore dei Lavori: **Ing. Sandro Favero**

ANAS S.p.A.
DATA: _____ PROTOCOLLO: _____ VISTO: IL RESPONSABILE DEL PROCEDIMENTO _____
CODICE PROGETTO: **L04110C E 1101** Det. Ing. Ettore de Ceccan de la Grimaldi