

### LEGENDA

- AREA DI CANTIERE
- AREA DEPOSITO
- VIABILITA' DI SERVIZIO
- SITO DI MONITORAGGIO VIBRAZIONE
- SITO DI MONITORAGGIO ATMOSFERA
- SITO DI MONITORAGGIO RUMORE
- SITO DI MONITORAGGIO ACQUE SUPERFICIALI
- SITO DI MONITORAGGIO ACQUE SOTTERRANEE
- SITO DI MONITORAGGIO VEGETAZIONE
- SITO DI MONITORAGGIO FAUNA

#### COMPONENTE ATMOSFERA

##### A12-MM-A1-01

Tratta - A12 - Autostrada oggetto dell'intervento

Comune - MM = Massa Maritima, SC = Scarlino, GA = Gavorrano, GI = Giuncarico, RO = Roccastrada, GR = Grosseto

Metodica di Monitoraggio - A1 = MISURA DELLA QUALITÀ DELL'AIRIA CON METODI ANALITICI STRUMENTALI PER 15 GIORNI, A2 = MISURA DELLE POLVERI SOTTILI (PM10) PER 15 GIORNI CON CAMPIONATORE SEQUENZIALE

Numero progressivo del punto di monitoraggio

---

#### COMPONENTE RUMORE

##### A12-MM-R3-01

Tratta - A12 - Autostrada oggetto dell'intervento

Comune - MM = Massa Maritima, SC = Scarlino, GA = Gavorrano, GI = Giuncarico, RO = Roccastrada, GR = Grosseto

Metodica di Monitoraggio - R3 = MISURA DI SUONO - POSTAZIONI TEMPORANEE PER LA DETERMINAZIONE DEL LIVELLO DI RUMORE PER IL PROGETTO, R4 = MISURA DI SUONO - POSTAZIONI PERSE NON ADESSITE DA OPERATORE PER RELEVARE I TIPOLOGICI VEICOLARI

Numero progressivo del punto di monitoraggio

#### COMPONENTE VIBRAZIONE

##### A12-MM-V1-01

Tratta - A12 - Autostrada oggetto dell'intervento

Comune - MM = Massa Maritima, SC = Scarlino, GA = Gavorrano, GI = Giuncarico, RO = Roccastrada, GR = Grosseto

Metodica di Monitoraggio - V1 = MISURA DI BREVE PERIODO FINALIZZATO AL CONTROLLO, V2 = MISURA DI BREVE PERIODO FINALIZZATO AL DANNO

Numero progressivo del punto di monitoraggio

#### COMPONENTE ACQUE SUPERFICIALI

##### A12-MM-SU-SO-01

Tratta - A12 - Autostrada oggetto dell'intervento

Comune - MM = Massa Maritima, SC = Scarlino, GA = Gavorrano, GI = Giuncarico, RO = Roccastrada, GR = Grosseto

Componente Ambientale - SU = Acque Superficiali

Individuazione Punto Misura - SO = Fiume Sordo, SA = Fiume Sordo, MO = Canale Mola, OM = Fiume Ortonone

Numero progressivo del punto di monitoraggio

---

#### COMPONENTE ACQUE SOTTERRANEE

##### A12-MM-SO-PP-01

Tratta - A12 - Autostrada oggetto dell'intervento

Comune - MM = Massa Maritima, SC = Scarlino, GA = Gavorrano, GI = Giuncarico, RO = Roccastrada, GR = Grosseto

Componente Ambientale - SO = Acque Sotterranee

Tipologia Punto Misura - PP = Pozzo Privato, SF = Sorgente-Privata

Numero progressivo del punto di monitoraggio

#### COMPONENTE VEGETAZIONE

##### A12-MM-E2-01

Tratta - A12 - Autostrada oggetto dell'intervento

Comune - MM = Massa Maritima, SC = Scarlino, GA = Gavorrano, GI = Giuncarico, RO = Roccastrada, GR = Grosseto

Metodica di Monitoraggio - E2 = RILEVIO FLORISTICO VEGETAZIONALE

Numero progressivo del punto di monitoraggio

---

#### COMPONENTE FAUNA




##### A12-MM-FA-01

Tratta - A12 - Autostrada oggetto dell'intervento

Comune - MM = Massa Maritima, SC = Scarlino, GA = Gavorrano, GI = Giuncarico, RO = Roccastrada, GR = Grosseto

Metodica di Monitoraggio - FA = MONITORAGGIO DELLA FAUNA, FB = MONITORAGGIO DEGLI ANFIBI

Numero progressivo del punto di monitoraggio

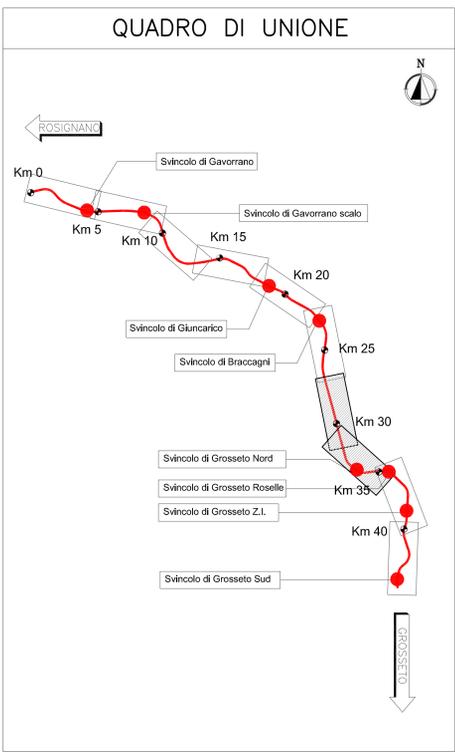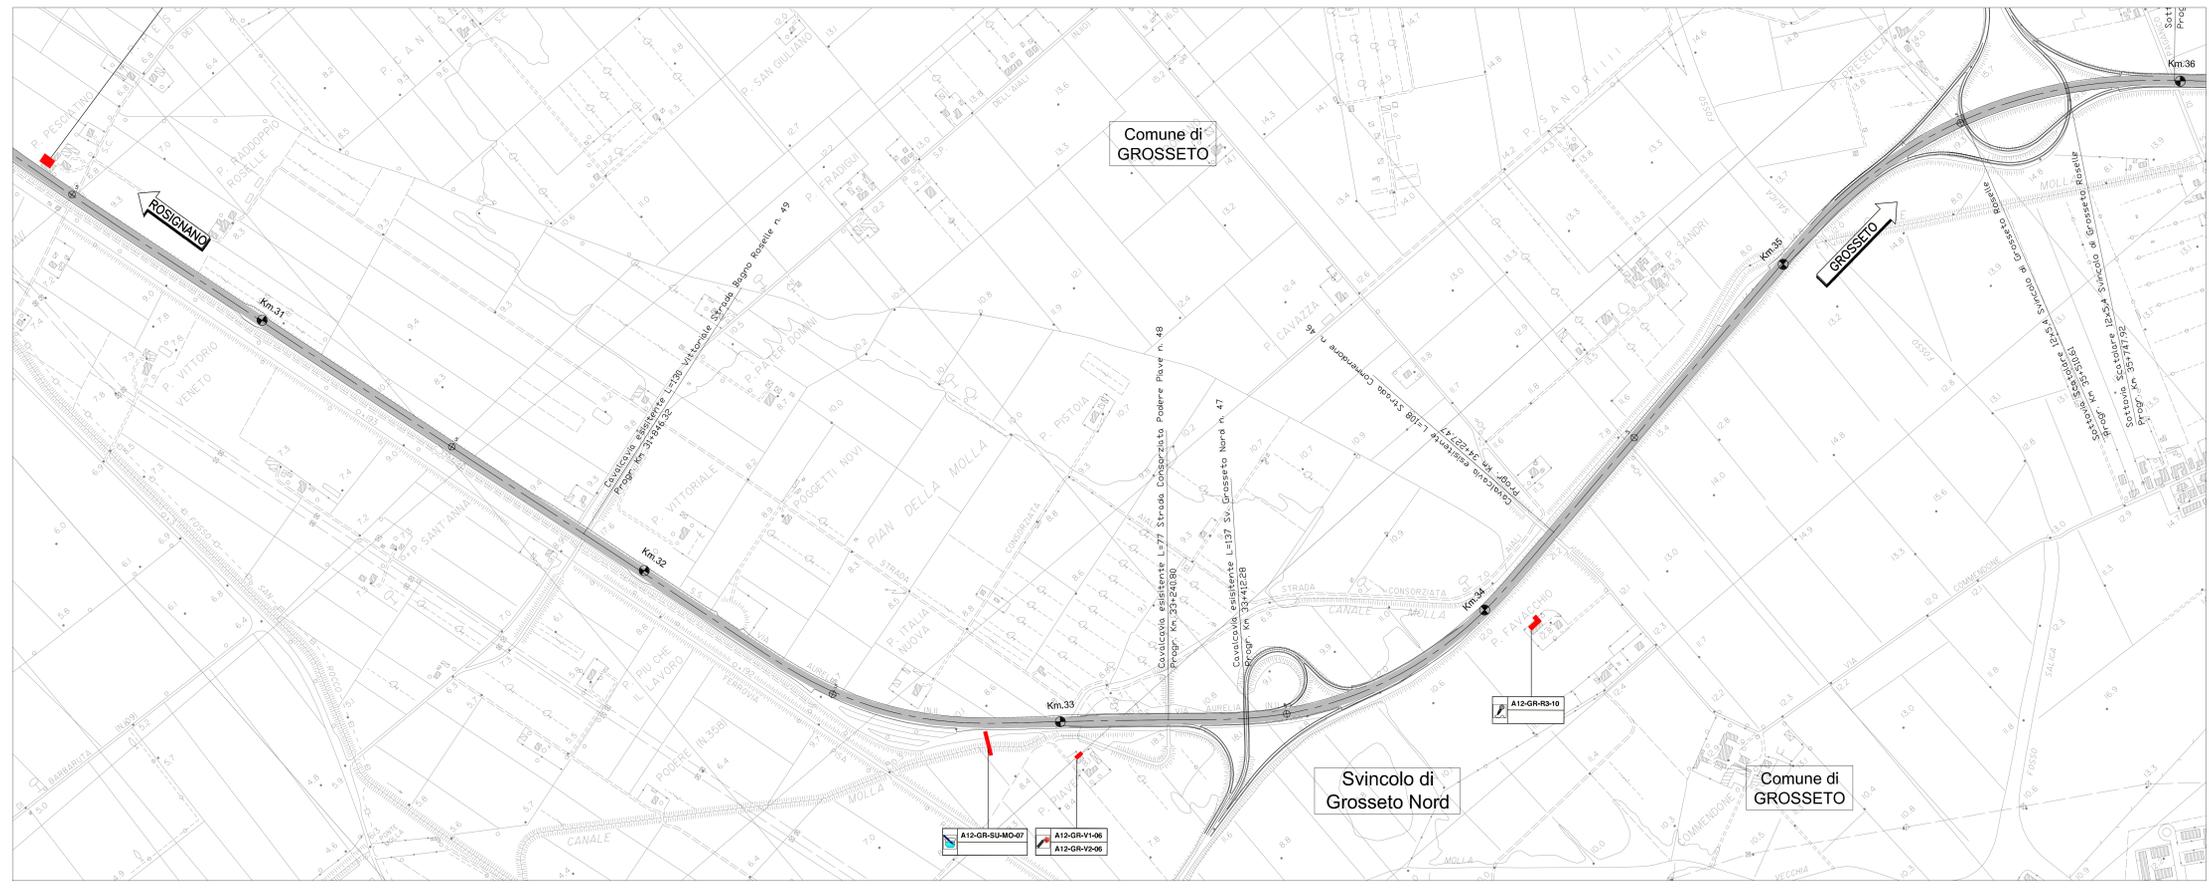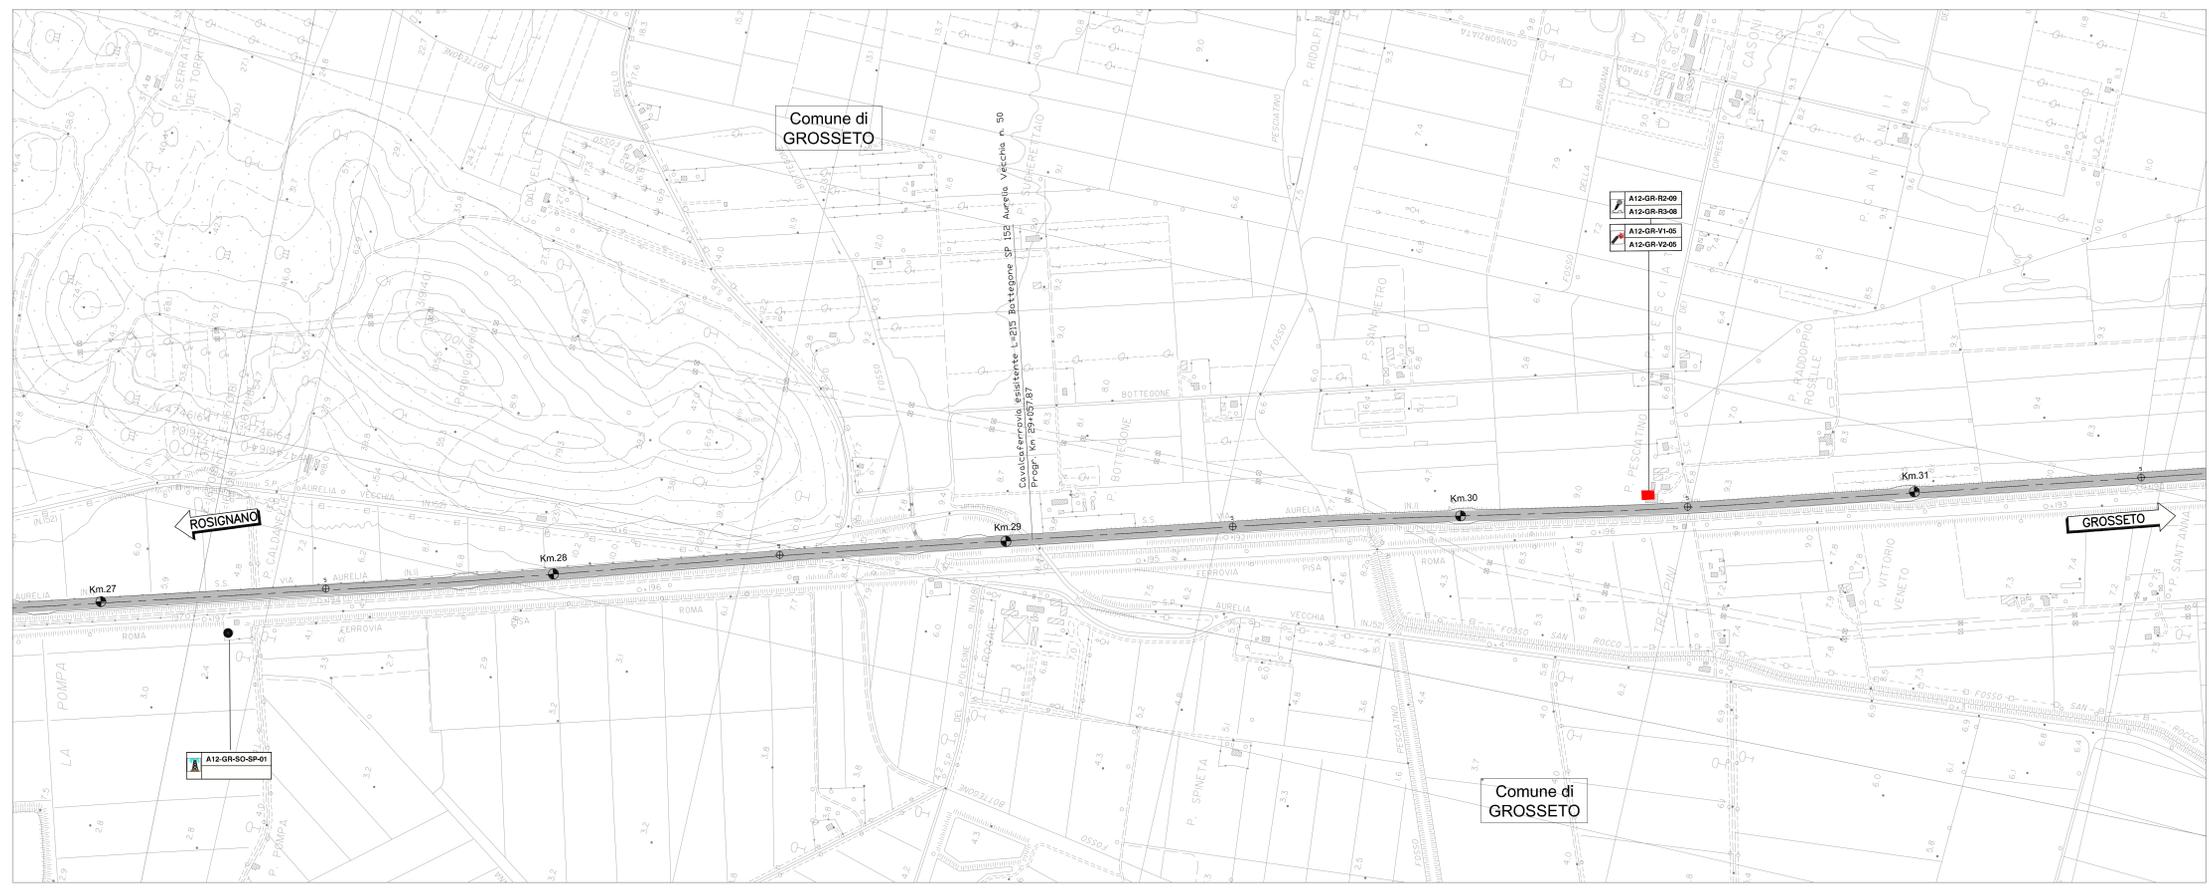

Società Autostrada Tirrenica p.A.  
GRUPPO AUTOSTRADE PER L'ITALIA S.p.A.

**AUTOSTRADA (A12) : ROSIGNANO – CIVITAVECCHIA LOTTO 3**

TRATTO: SCARLINO – GROSSETO SUD

**PROGETTO DEFINITIVO**

INFRASTRUTTURA STRATEGICA DI PREMINENTE INTERESSE NAZIONALE LE CUI PROCEDURE DI APPROVAZIONE SONO REGOLATE DALL' ART. 161 DEL D.LGS. 163/2006

**SOMME A DISPOSIZIONE**

**MONITORAGGIO AMBIENTALE**

**PLANIMETRIA GENERALE**

da Km 27+000.00 a Km 36+000.00

IL RESPONSABILE PROGETTAZIONE SPECIALE Ing. Ferruccio Biondi CO. Genova n. 4990 RESPONSABILE UFFICIO MM-SUA	IL RESPONSABILE RISPONDE PRELAZIONE SPECIALE Ing. Ferruccio Biondi CO. Genova n. 4990 COORDINATORE GENERALE APS	IL DIRETTORE TECNICO Ing. Riccardo Simeoni CO. Pogg. Milano n. 16492 RESPONSABILE DIREZIONE PALIPO INFRASTRUTTURE
REFERIMENTO ELABORAZIONE data 12/12/12	titolo MAM006	data FEBBRAIO 2011
scala 1:5000		revisione 0555
COORDINATORE OPERATIVO DI PROGETTO Ing. Nicola Pirelli COA. Pogg. Milano n. 823		VISTO DEL COMMITTENTE 
RESPONSABILE DI COMESSA Ing. Nicola Pirelli COA. Pogg. Milano n. 823		VISTO DEL CONCESSIONARIO 