


Comune di Ciminna

Comune di Vicari

Comune di Vicari

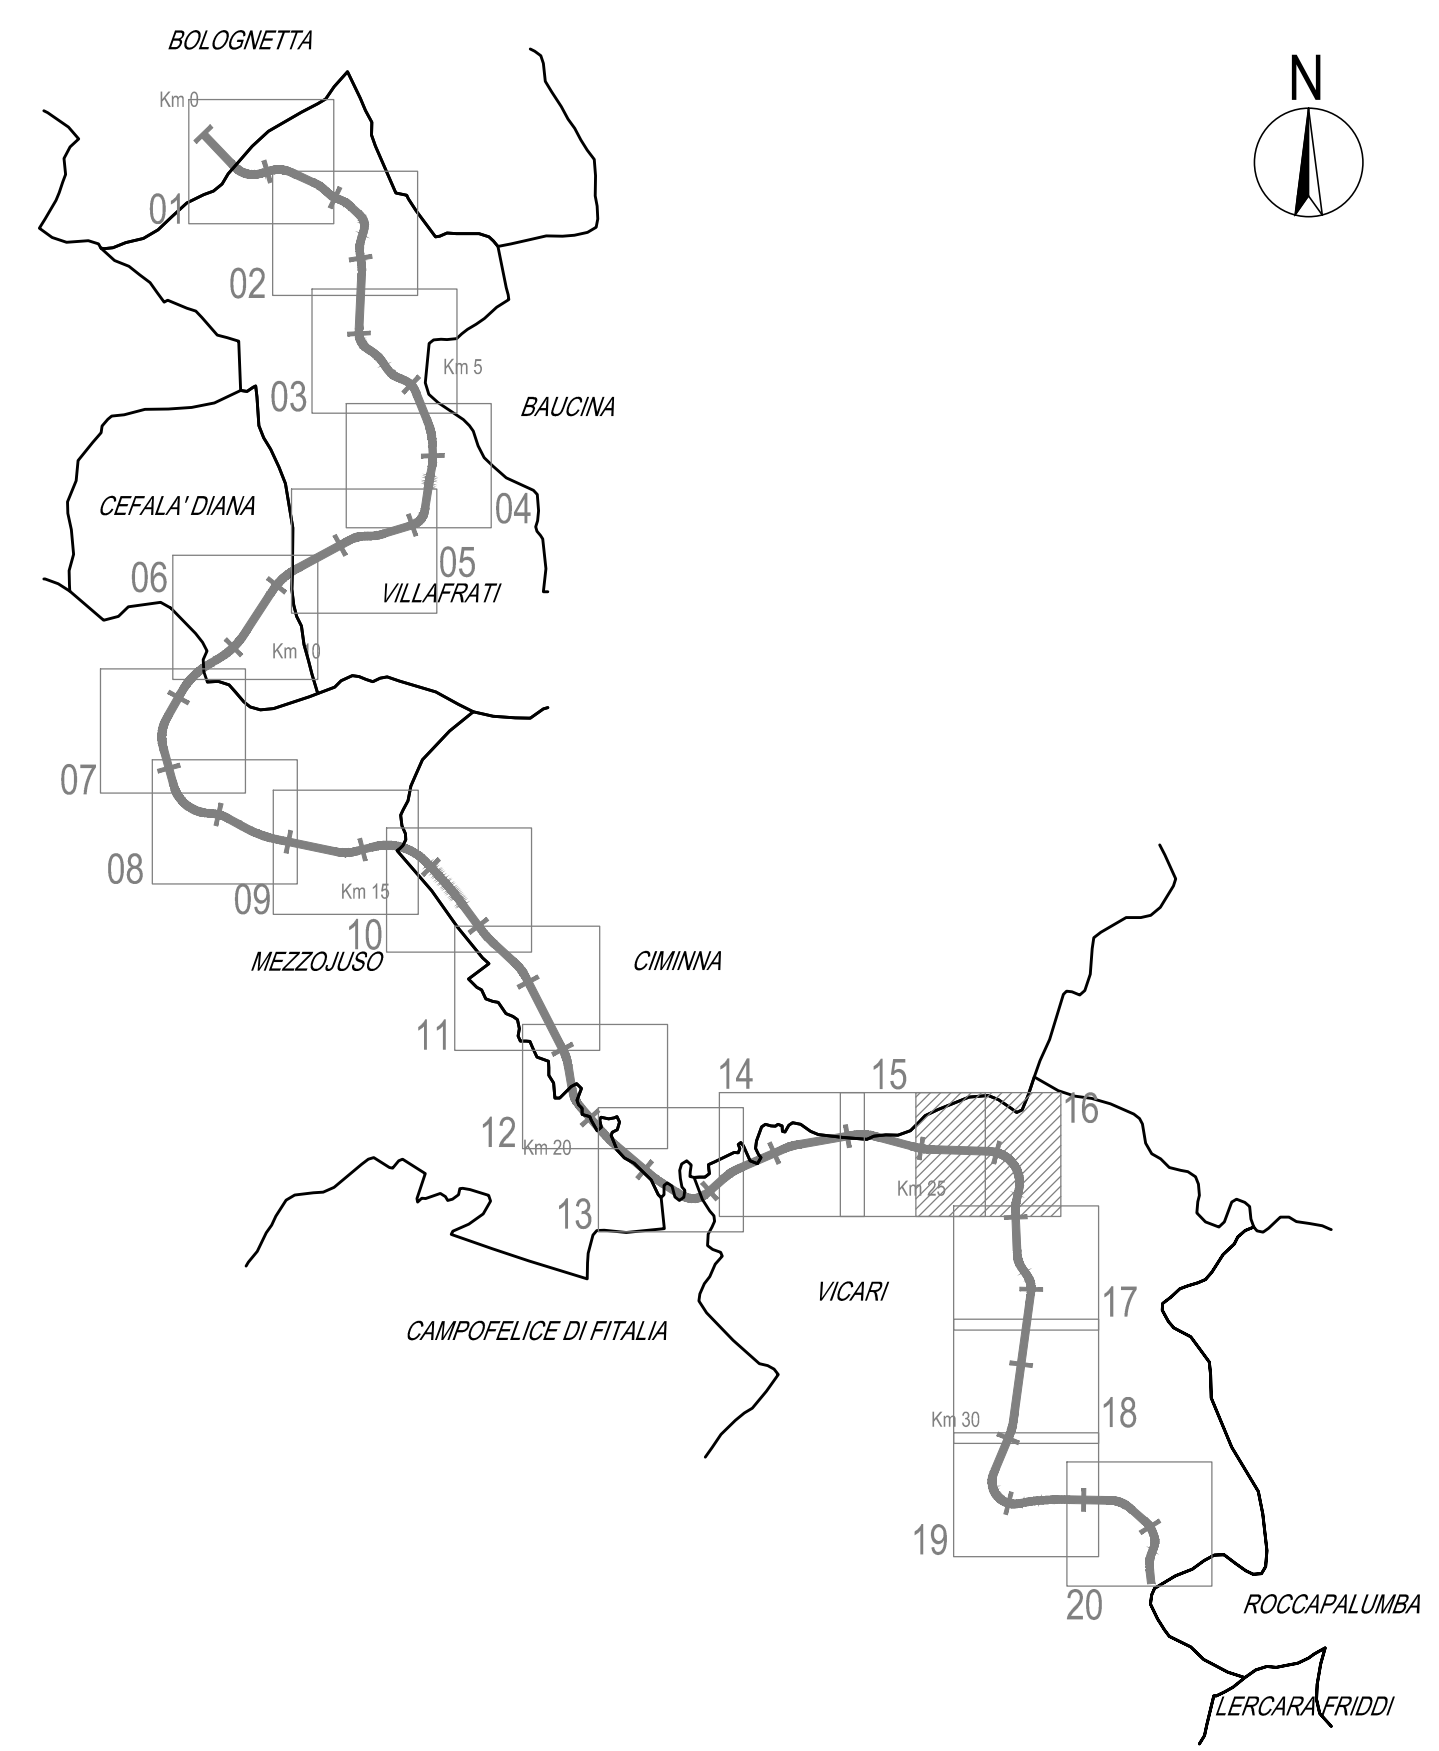

LEGENDA

VIABILITA' ESISTENTE

VIABILITA' NUOVA

FASE LAVORATIVA IN ATTO

BY-PASS PROVVISORIO

INFRASTRUTTURE STRADALI IN PROGETTO

OPERE DI DRENAGGIO

LIMITI ESPROPRI

CIGLI ESISTENTI

CIGLI DA PROGETTO

MURI DA DEMOLIRE

PARTE TOMBINO EX NOVO

PARTE TOMBINO DA MANTENERE

TOMBINO DA DISMETTERE

RETE TELECOM - FIBRA OTTICA INTERRUPTA

RETE TELECOM - CAVO AEREO SU PALIFICAZIONI

RETE ENEL - LINEA AEREA B.T.

RETE ENEL - LINEA AEREA M.T.

ACQUEDOTTO INTERRUPTO E.S.A.

RETE ENEL - LINEA A.T.

GAS

FOGNATURA NERA

FOGNATURA BIANCA

ILLUMINAZIONE PUBBLICA


ENERGIA EOLICA SICILIANA

Doppio senso di marcia SS121

Un senso di marcia SS121

Senso unico alternato SS121

Senso di marcia viabilità secondaria

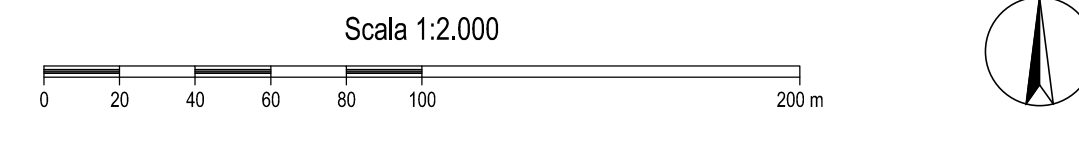

ANAS S.p.A.
DIREZIONE REGIONALE PER LA SICILIA

PA17/08
Affidamento a Contratto Generale dei "Lavori di ammodernamento del tratto Palermo - Lercara Friddi, lotto funzionale dal km 14,4 (km. 0,0 del Lotta 2) compreso il tratto di raccordo della rotonda Bolognetta, al km 48,0 (km. 33,6 del Lotta 2 - Svincolo Mangano incluso) compresi i raccordi con le attuali SS n.189 e SS n.121

Bolognetta S.c.p.a.

Caricatore Generale
Ing. Paolo Pappalardo
NELSON PAPPALARDO S.p.A.

Il Responsabile Progettista
Dott. Carlo D'AMICO
D'AMICO & ASSOCIATI

- PERIZIA DI VARIANTE N.2 -

CANTIERIZZAZIONE E GESTIONE MATERIE
PLANIMETRIA DI CANTIERIZZAZIONE
Fase 4
Tav. 16

Codice Unico Progetto (CUP): **F41B03000230001**

OPERA	ARGOMENTO	DOC. E PROG.	FASE	REVISIONE
PA17/08	PE	CA	F4016	5 0

CARTELLA	FILE NAME	NOTE	PROT.	SCALA
5	PECAF4016_50	1=1	4 1 3 7	1:2000
4				
3				
2				
1				
0	EMISSIONE PERIZIA DI VARIANTE N.2	Marzo 2017	S. Battaglia	S. Fortino

REV.	DESCRIZIONE	DATA	REDATTO	VERIFICATO	APPROVATO

Progettisti:

POLITECNICA
INGEGNERIA E ARCHITETTURA
Via Arancina, 6 - 90132 Palermo
tel. 091.5271550 fax 091.5271551
e-mail politecnica@politecnica.it

Verificatore:

ACS ingegneri
Via Cavour, 30 - 90132 Palermo
tel. 091.5271554 fax 091.5271555
e-mail acs@ingegneri.acs.it

Il Responsabile per la Sicurezza
Ing. Marcello Mancione

ACI
MARCELLO MANCIONE
N. 2723

Dott. P. Giorgio
Dott. P. Giorgio

ACI
PIETRO ACCIARI
N. 724

Il Coordinatore per la Sicurezza
Ing. Francesco Cocciano

ACI
FRANCESCO COCCIANO
N. 724

Il Direttore dei Lavori
Ing. Sandro Favero

ACI
SANDRO FAVERO
N. 724

ANAS S.p.A.

DATA: _____ PROTOCOLLO: _____ VISTO: IL RESPONSABILE DEL PROCEDIMENTO

CODICE PROGETTO: **L04110C E 1101** Dott. Ing. Editore de Geston de la Grémelle