


Comune di Vicari

Comune di Vicari

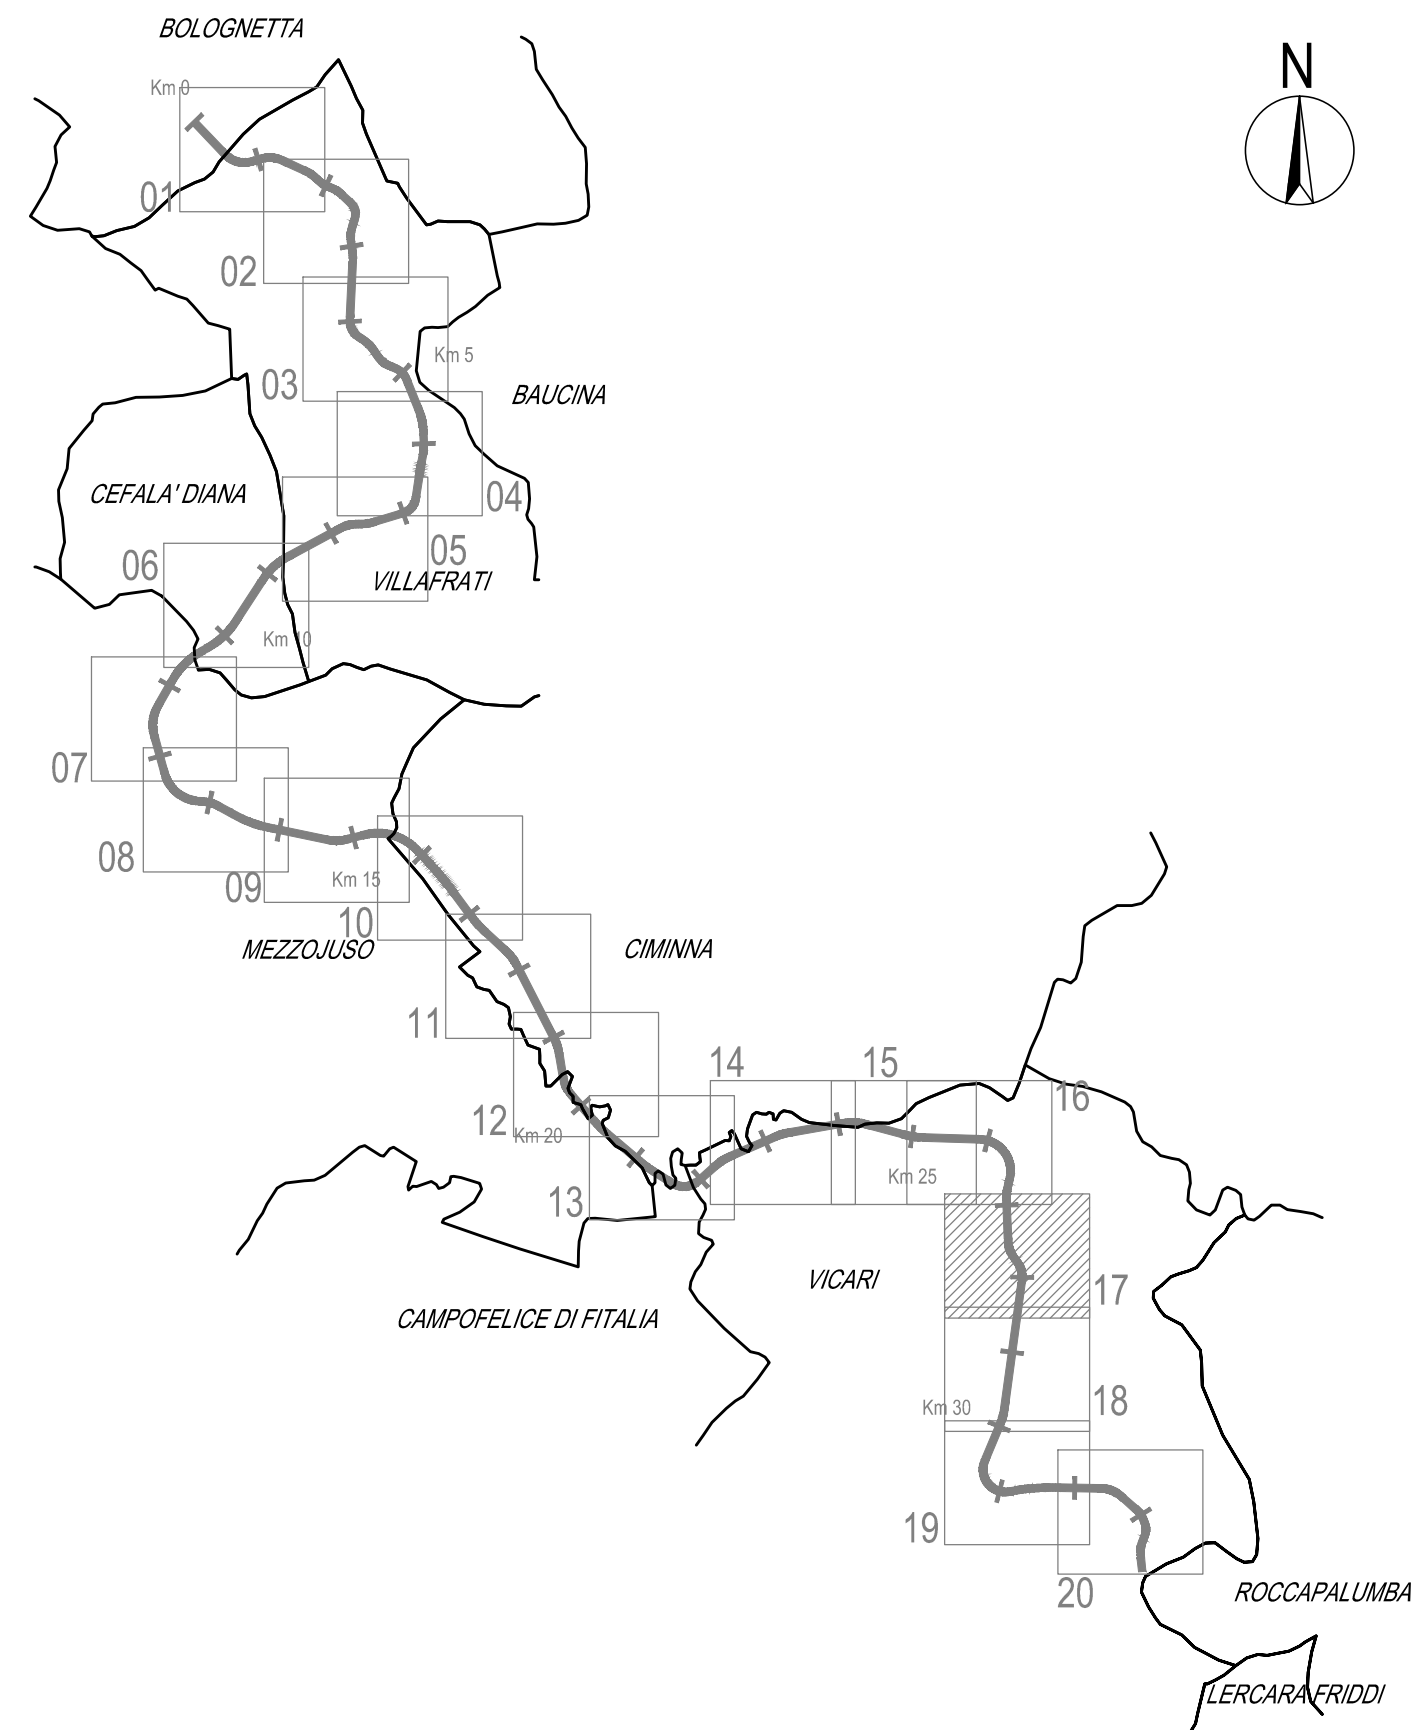

LEGENDA

VIABILITA' ESISTENTE

VIABILITA' NUOVA

FASE LAVORATIVA IN ATTO

BY-PASS PROVVISORIO

Doppio senso di marcia SS121

Un senso di marcia SS121

Senso unico alternato SS121

Senso di marcia viabilità secondaria

INFRASTRUTTURE STRADALI IN PROGETTO

OPERE DI DRENAGGIO

LIMITI ESPROPRI

CIGLI ESISTENTI

CIGLI DA PROGETTO

MURI DA DEMOLIRE

PARTE TOMBINO EX NOVO

PARTE TOMBINO DA MANTENERE

TOMBINO DA DISMETTERE

Interferenze

RETE TELECOM - FIBRA OTTICA INTERRUPTA

RETE TELECOM - CAVO AEREO SU PALIFICAZIONI

RETE ENEL - LINEA AEREA B.T.

RETE ENEL - LINEA AEREA M.T.

ACQUEDOTTO INTERRUPTO E.S.A.

RETE ENEL - LINEA A.T.


GAS

FOGNATURA NERA

FOGNATURA BIANCA

ILLUMINAZIONE PUBBLICA

ENERGIA EOLICA SICILIANA

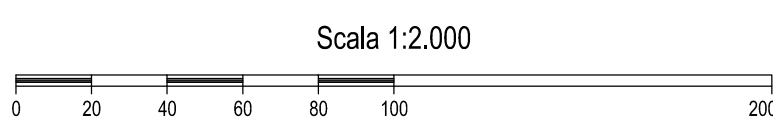

PA17/08
Affidamento a Contratto Generale dei "Lavori di ammodernamento del tratto Palermo - Lercara Friddi, lotto funzionale dal km 14,4 (km. 0,0 del Lotto 2) compreso il tratto di raccordo della rotonda Bolognetta, al km 48,0 (km. 33,6 del Lotto 2 - Svincolo Mangano incluso) compresi i raccordi con le attuali SS n.189 e SS n.121

Bolognetta S.c.p.a.

- PERIZIA DI VARIANTE N.2 -

CANTIERIZZAZIONE E GESTIONE MATERIE
PLANIMETRIA DI CANTIERIZZAZIONE
Fase 4
Tav. 17

Codice Unico Progetto (CUP): **F41B03000230001**

OPERA	ARGOMENTO	DOC. E PROG.	FASE	REVISIONE
Codice elaborato: PA17/08	PE	CA	F4017	5 0

CARTELLA:	FILE NAME:	NOTE:	PROT.	SCALA:
5	PECAF4017_50	1=1	4 1 3 7	1:2000
4				
3				
2				
1				
0	EMISSIONE PERIZIA DI VARIANTE N.2	Marzo 2017	S. Battaglia	S. Fortino
REV.	DESCRIZIONE	DATA	REDATTO	VERIFICATO

Progettisti:
POLITECNICA
INGEGNERIA E ARCHITETTURA
Via Arsenale, 4 - 50132 Firenze
tel. 055/2300000 fax 055/2300000
e-mail politecnica@politecnica.it

Verificatori:
ACS ingegneri
Via Cavour, 10 - 50132 Firenze
tel. 055/2300000 fax 055/2300000
e-mail acs@acsingegneri.it

Il Progettista Responsabile
Ing. Marcello Mancione

Il Coordinatore per la Sicurezza
Ing. Francesco Cocciano

Il Direttore dei Lavori
Ing. Sandro Favero

Il Coordinatore per la Sicurezza
Ing. Francesco Cocciano

Il Direttore dei Lavori
Ing. Sandro Favero

ANAS S.p.A.
DATA: _____

PROTOCOLLO:
L04110C E 1101A

VISTO IL RESPONSABILE DEL PROCEDIMENTO
DATA: _____

CODICE PROGETTO:
L04110C E 1101A

Dot. Ing. Editore de Gestore de la Gremmes