



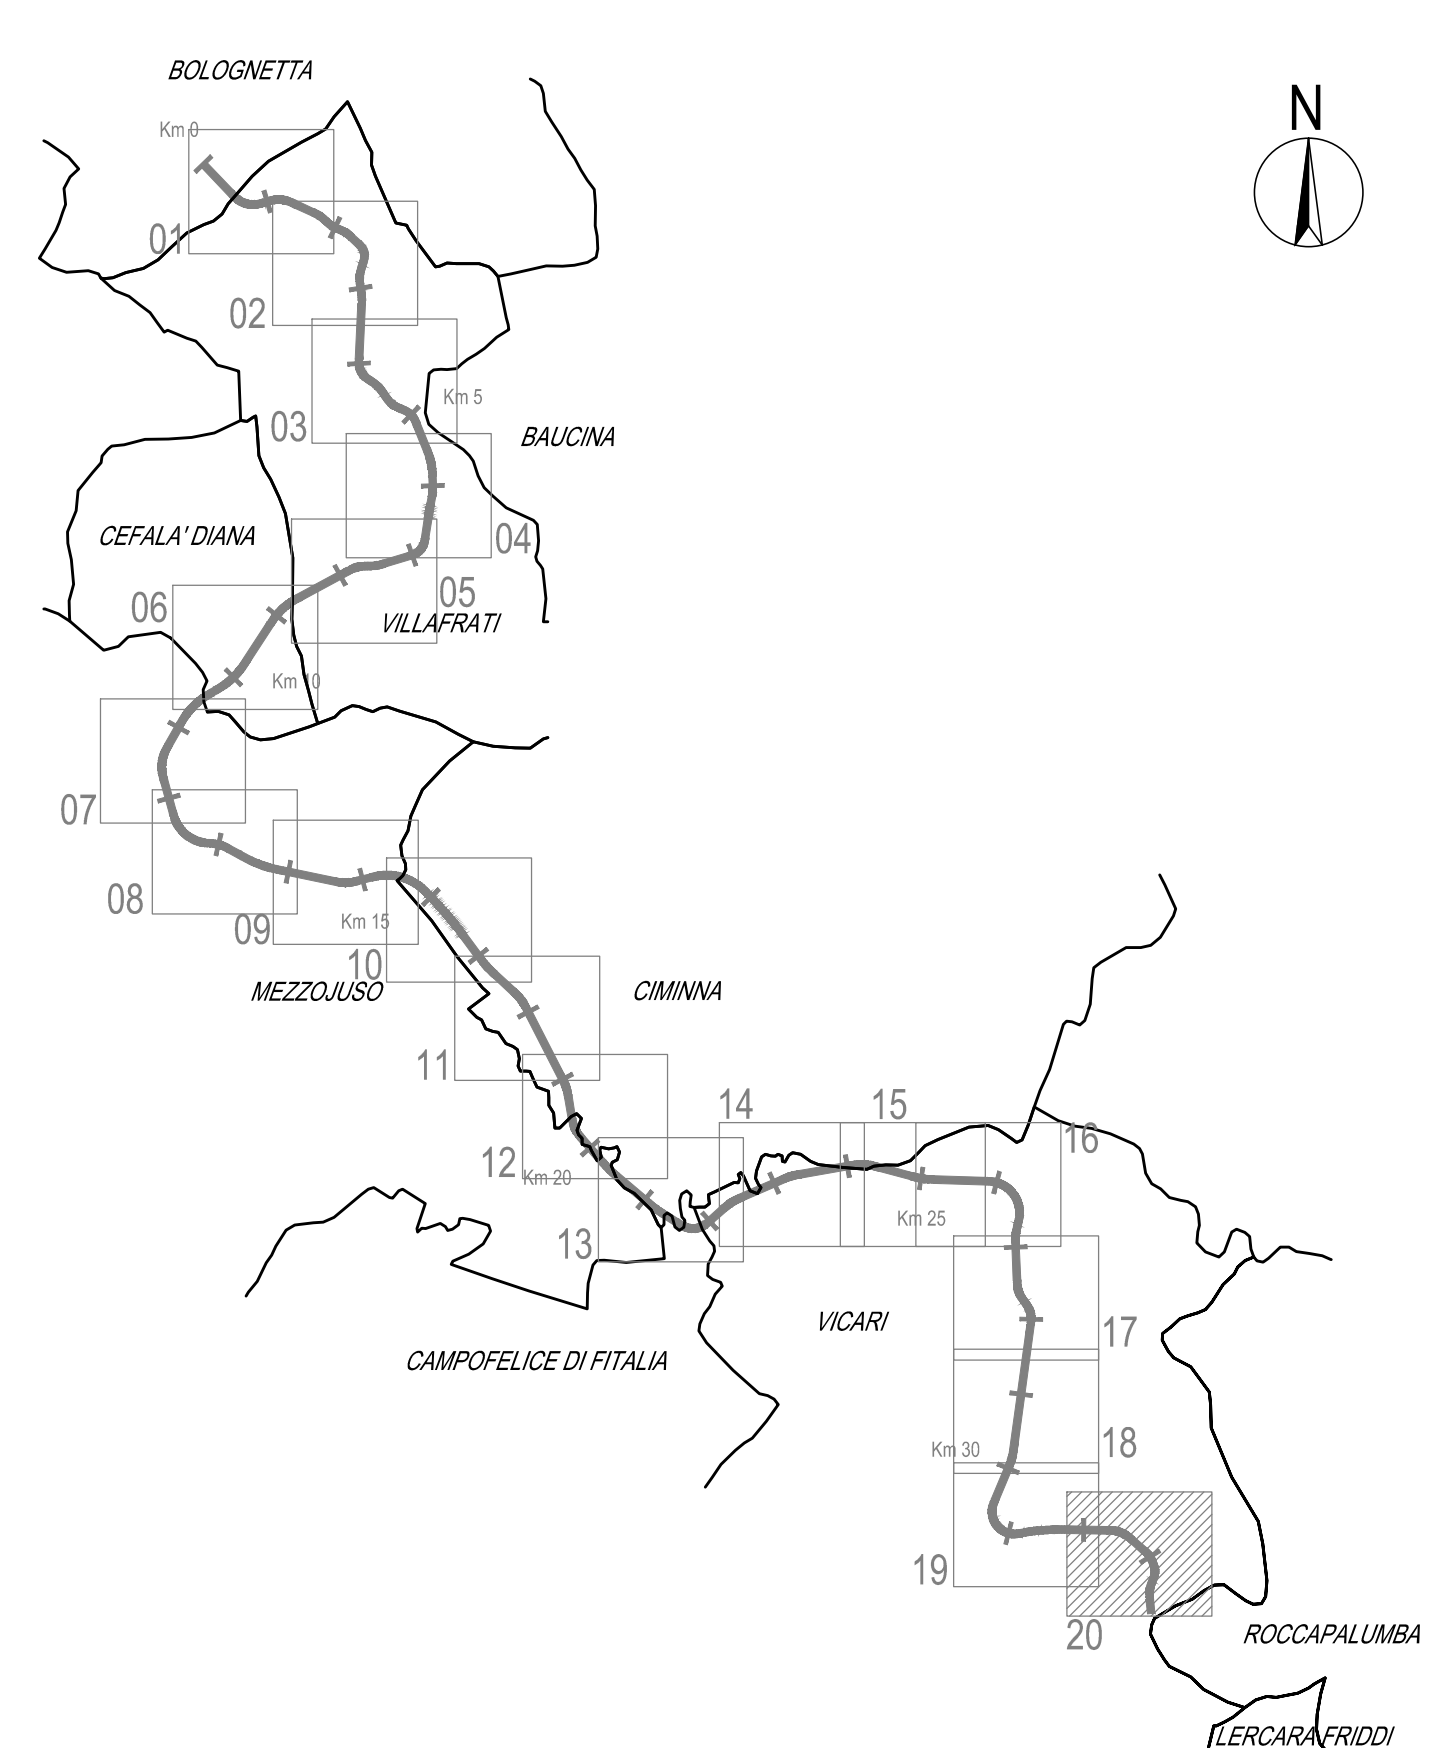

- LEGENDA**
- VIABILITA' ESISTENTE
 - VIABILITA' NUOVA
 - FASE LAVORATIVA IN ATTO
 - BY-PASS PROVVISORIO
 - Doppio senso di marcia SS121
 - Un senso di marcia SS121
 - Senso unico alternato SS121
 - Senso di marcia viabilità secondaria
 - INFRASTRUTTURE STRADALI IN PROGETTO
 - OPERE DI DRENAGGIO
 - LIMITI ESPROPRI
 - CIGLI ESISTENTI
 - CIGLI DA PROGETTO
 - MURI DA DEMOLIRE
 - PARTE TOMBINO EX NUOVO
 - PARTE TOMBINO DA MANTENERE
 - TOMBINO DA DISMETTERE
 - Interferenze
 - RETE TELECOM - FIBRA OTTICA INTERRUPTA
 - RETE TELECOM - CAVO AEREO SU PALIFICAZIONI
 - RETE ENEL - LINEA AEREA B.T.
 - RETE ENEL - LINEA AEREA M.T.
 - ACQUEDOTTO INTERRUPTO E.S.A.
 - RETE ENEL - LINEA A.T.
 - GAS
 - FOGNATURA NERA
 - FOGNATURA BIANCA
 - ILLUMINAZIONE PUBBLICA
 - ENERGIA EOLICA SICILIANA

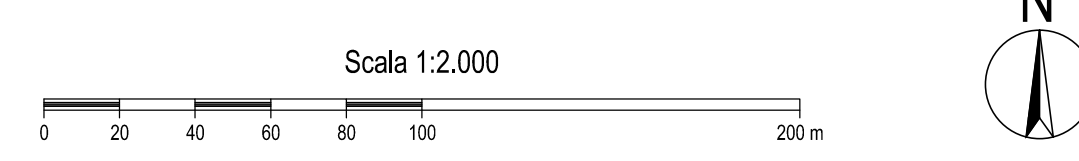

ANAS S.p.A. DIREZIONE REGIONALE PER LA SICILIA	
PA17/08 Affidamento a Contratto Generale dei "Lavori di ammodernamento del tratto Palermo - Lercara Friddi, lotto funzionale del km 14,4 (km. 0,0 del Lotta 2) compreso il tratto di raccordo della rotonda Bolognetta, al km 48,0 (km. 33,6 del Lotta 2 - Svincolo Mangano incluso) compresi i raccordi con le attuali SS n.189 e SS n.121	
Bolognetta S.c.p.a.	
- PERIZIA DI VARIANTE N.2 -	
CANTIERIZZAZIONE E GESTIONE MATERIE PLANIMETRIA DI CANTIERIZZAZIONE Fase 4 Tav. 20	
Codice Unico Progetto (CUP): F41B03000230001	
Codice elaborato:	PA17/08 PE CA F4020 5 0
CARTELLA:	FILE NAME: PECAF4020_50 NOTE: 1=1 PROT: 4 1 3 7 1 SCALA: 1:2000
REV:	0 EMISSIONE PERIZIA DI VARIANTE N.2 DATA: 03/03/2017 S. Battaglia S. Fortino D. Tiro
Progettisti: POLITECNICA ACS ingegneri	
Il Progettista Responsabile: Ing. Marcello Mancione	
Il Coordinatore per la Sicurezza in fase di esecuzione: Ing. Francesco Cocciano	
Il Direttore dei Lavori: Ing. Sandro Favaro	
Il Coordinatore per la Sicurezza in fase di Esecuzione: Ing. Francesco Cocciano	
Il Direttore dei Lavori: Ing. Sandro Favaro	
ANAS S.p.A. DATA: PROTOCOLLO: VISTO: IL RESPONSABILE DEL PROCEDIMENTO	
CODICE PROGETTO: LQ410C E 1101 DATA: Ing. Editore de Gestore de la Gremmes	