




- LEGENDA**
- - - - - LIMITE AMMINISTRATIVO AREA OCCUPATA
 - AREE SOGGETTE AD ESONDAZIONE
 - AREE DI RIMODELLAMENTO

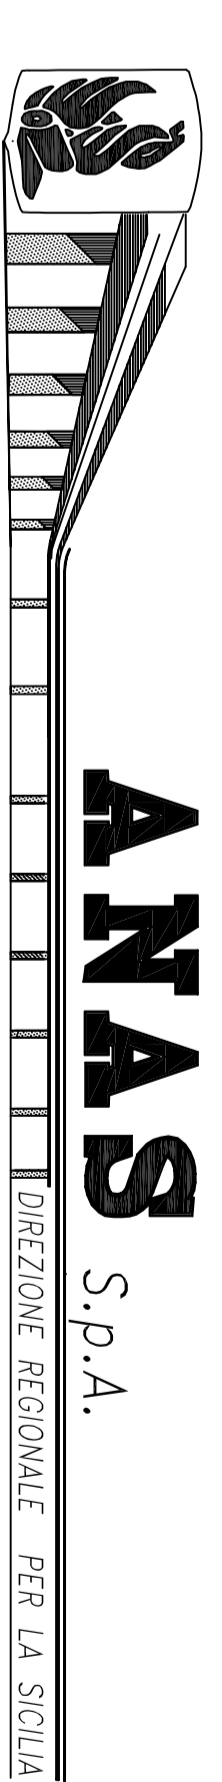

PA17/08
 Attinenza a Contratto Generale dei Lavori di ammodernamento del tratto Palermo - Lercara Friddi, (lato funzionale dal km 14,4 (km. 0,0 del Loto 2) compreso il tratto di raccordo della rotatoria Bologneta, al km. 48,0 (km. 33,6 del Loto 2 - Simbolo Mangiarulo Indico) compresi i raccordi con le staffe SS n.189 e SS n. 21

Il Responsabile Amministrativo:
 Ing. Francesco Pappalardo
 Bologneta S.c.p.a.

- PERIZIA DI VARIANTE -

CANTIERIZZAZIONE E GESTIONE MATERIE
 Variante al piano di gestione delle terre e rocce da scavo e progettazione di n. 7 padovi siti di deposito definitivo in attesa di prescrizione n. 2 della determina direttoriale del MATTM - Prot. DVA/REGISTRO DECRETI/R.0000001 del 08/01/2018

AREA CP2
 Corografia generale

Codice Unico Progetto (CUP): **F41B03000230001**

Codice elaborato: **PA17/08 P V** OPERA **C/A** ACCANTONAMENTO **X 0 0 5** FASE **5** REGIONE **0**

CARTELLA:	FILENAME:	NOTE:	PROT:	SCALE:
11	-	1=1	4	1 3 1 7
4				
3				
2				
1				
0	PRIMA EMISSIONE		Maggio 2018	G. Zappalà S. Forno D. Troia
	DESCRIZIONE:		DATA	REDAITTO VERIFICATO APPROVATO

Progettisti	DATA	REDAITTO	VERIFICATO	APPROVATO

 Il Progettista Responsabile Ing. Gianluca Corvino	 Il Geologo Dott. Gaetano Galimoro	 Il Coordinatore per la Sicurezza in fase di esecuzione Ing. Francesco Coccarese	 Il Direttore dei Lavori Ing. Salvatore Favaro
--	--	---	--

AVMS S.p.A. PROTOCOLLO: VISTO IL RESPONSABILE DEL PROCEDIMENTO
 CODICE PROGETTO: **L04110C E 1101** Data: Ing. Favaro di Corvino da la Granville