




- LEGENDA**
- LIMITE AMMINISTRATIVO AREA OCCUPATA
 - AREE SOGGETTE AD ESONDAZIONE
 - AREE DI RIMODELLAMENTO

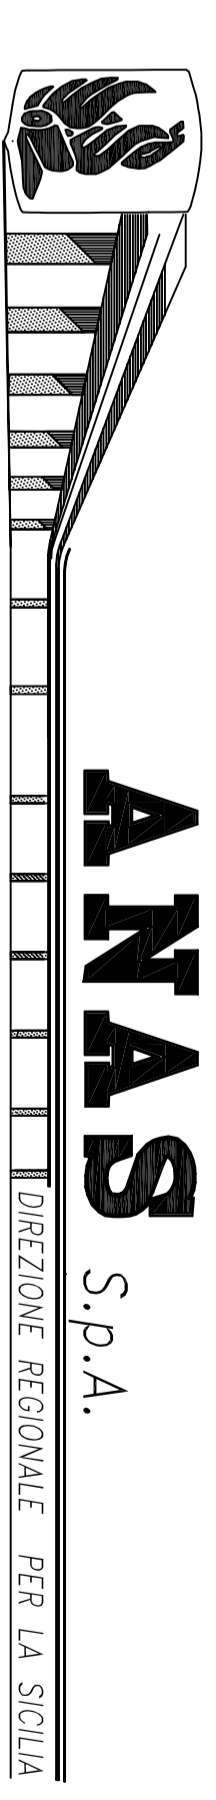

PA17/08
 Attinenza a Contratto Generale dei Lavori di ammodernamento del tratto Palermo - Lercara Friddi, lato funzionale dal km 14,4 (km. 0,0 del Loto 2) compreso il tratto di raccordo della rotatoria Bologneta, al km. 48,0 (km. 33,6 del Loto 2 - Simbolo Mangiarino Indici) compresi i raccordi con le staffe SS n.189 e SS n. 21

Bologneta S.c.p.a.
 - PERIZIA DI VARIANTE -

CANTIERIZZAZIONE E GESTIONE MATERIE
 Variante al piano di gestione delle terre e rocce da scavo e progettazione di 47 nuovi siti di deposito definitivo in ottemperanza alla prescrizione n. 2 della determina direttoriale del MATTM - Prot. DVA.REGISTRO DECRETI/R.00000001 del 08/01/2018

AREA CP3
 Conografia generale

Codice Unico Progetto (CUP): **F41B03000230001**

Codice elaborato: **PA17/08 P V** OPERA ARGOINVENTO DOC. EPROG FASE REGIONE

CARTELLA:	FILENAME	NOTE	PROG.	SCALE
11	-	1=1	4	1 3 1 7
4				
3				
2				
1				
0	PRIMA EMISSIONE		Maggio 2018	G. Zaccaro S. Ficco D. Tosti
	REVISIONI	DESCRIZIONE	DATA	REDAITTO VERIFICATO APPROVATO

PROGETTISTI

Il Progettista Responsabile
 Ing. Gianluca Corvino

Il Coordinatore per la Sicurezza
 Ing. Salvatore Favaro

Il Direttore dei Lavori
 Ing. Salvatore Favaro

Il Coordinatore per la Sicurezza
 Ing. Francesco Cocchiaro

AMAS S.p.A. DATA: PROTOCOLLO: VISTO IL RESPONSABILE DEL PROCEDIMENTO

CODICE PROGETTO: **L04110C E 1101** DATA: Ing. Favaro de Caccaro de la Grimaldi