MANGANARO

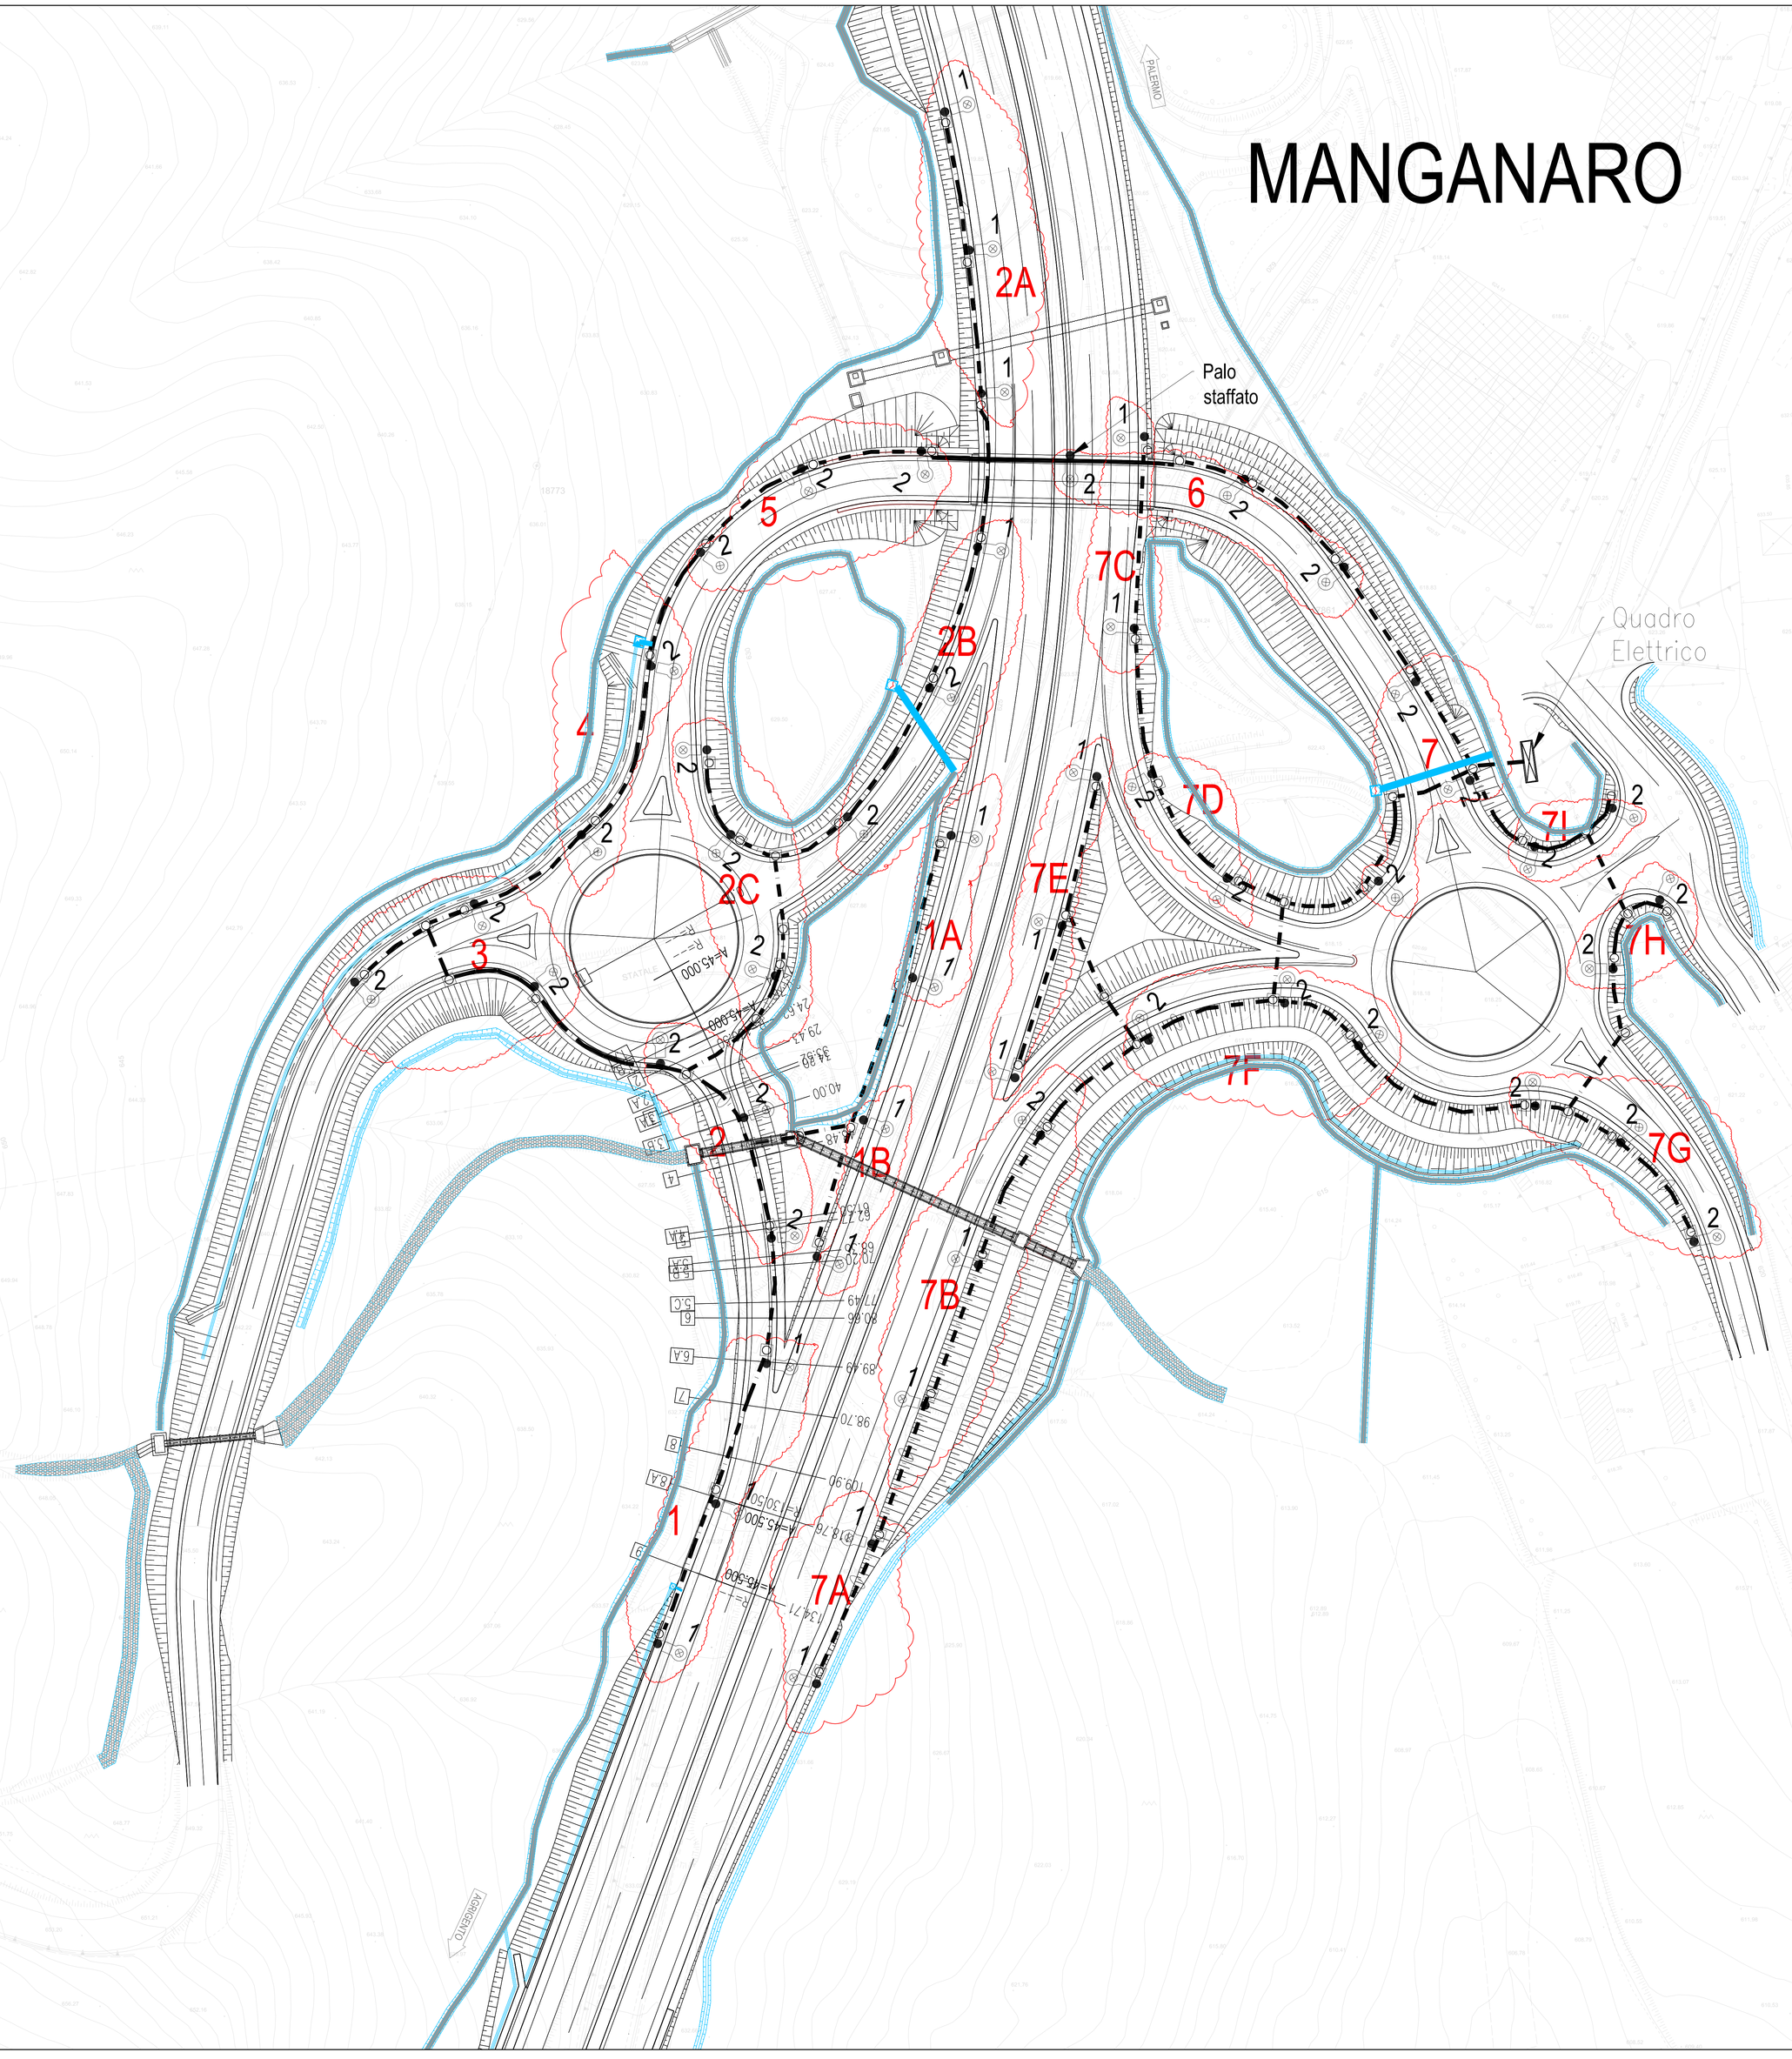

QUADRO DI UNIONE - Scala 1:100.000

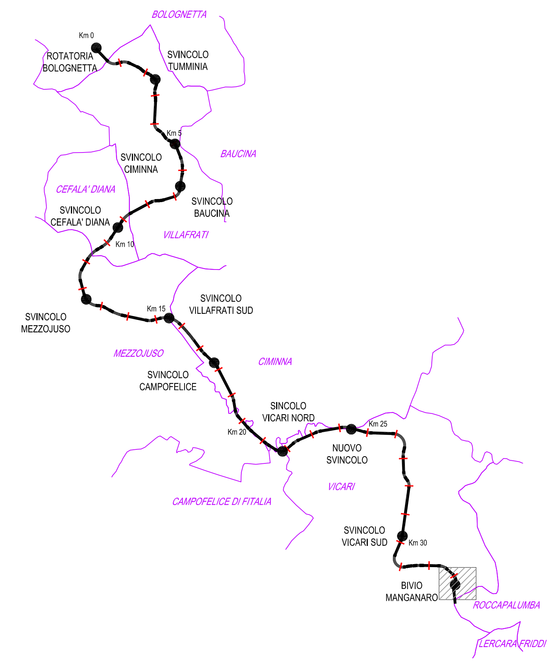

LEGENDA SIMBOLICA	
1 2	ARMATURA STRADALE SINGOLA CON SBRACCIO L=1,5m, IN CLASSE II CON LAMPADA LED 15200lm INSTALLATA SU PALO CONICO IN ACCIAIO H=8m CON PLINTO DI FONDAZIONE 1= OTTICA A FASCIO LARGO 2= OTTICA A FASCIO MEDIO
	POZZETTO ROMPITRATTA CON CHIUSINO CARRABILE IN CLS DIMENSIONI 60x60cm
	TUBAZIONE IN PVC INTERRATA PER DISTRIBUZIONE IMPIANTO DI ILLUMINAZIONE Ø110mm
	CANALIZZAZIONE IN ACCIAIO ZINCATO A CALDO ESEGUITA A FINE LAVORAZIONE INSTALLATA LUNGO I VIADOTTI
	PROIETTORE A FASCIO ASIMMETRICO CON LAMPADA LED
	ARMADIO IN VETRORESINA A DUE ANTE, DIMENSIONI SPECIFICATE IN PLANIMETRIA COMPRESO DI BASAMENTO IN CLS PER CONTENIMENTO QUADRI QCBT E QBT (PRESENTE IN OGNI SVINCOLO)
	RAGGRUPPAMENTO DI CORPI ILLUMINANTI IN CAMPATE PER IL DIMENSIONAMENTO ELETTRICO

N

ANAS S.p.A.
DIREZIONE REGIONALE PER LA SICILIA

PA17/08
Affidamento a Contraente Generale dei "Lavori di ammodernamento del tratto Palermo - Lercara Friddi, lotto funzionale dal km 14.4 (km. 0,0 del Lotto 2) compreso il tratto di raccordo della rotatoria Bolognetta, al km 48,0 (km. 33,6 del Lotto 2 - Svincolo Manganaro incluso) compresi raccordi con le attuali SS n.189 e SS n.121

Bolognetta S.c.p.a.

Contraente Generale:
Ing. Pierfrancesco Pagani
BOLOGNETTA S.c.p.a.

Il Responsabile Ambientale:
Dott. Marcello Cangemi
Dott. Geol. D'ANGELO MARIANGELA
Ordine dei Geologi Sicilia n. 1864

- PERIZIA DI VARIANTE N.2 -

Titolo elaborato:

IMPIANTI TECNOLOGICI E ILLUMINAZIONE DEGLI SVINCOLI
Svincolo Borgo Manganaro (da km 33+300m a km 33+600m)
Planimetrie e schemi particolari della illuminazione

Codice Unico Progetto (CUP): F41B03000230001

Codice elaborato: PA17/08	OPERA	ARGOMENTO	DOC. E PROG.		FASE	REVISIONE
	P E	I E	B 0 1 6		5	0

CARTELLA:	FILE NAME:	NOTE:	PROT.	SCALA:
1 2	PEIEB016_50_4137.dwg	1=1	4 1 3 7	1:500

REV.	DESCRIZIONE	DATA	REDATTO	VERIFICATO	APPROVATO
5					
4					
3					
2					
1					
0	PRIMA EMISSIONE	Marzo 2017	P. Li Castri	S. Fortino	D. Tinoni

Progettista :

Il Progettista Responsabile
Ing. Pietro Li Castri
ORDINE DEGLI INGEGNERI DELLA PROVINCIA DI PALERMO
Ing. PIETRO LI CASTRI n. 6134

Il Geologo
Dott. Stefano Ferro
ORDINE DEGLI GEOLOGI DELLA SICILIA
Dott. Geol. STEFANO FERRO
n. 1

Il Coordinatore per la Sicurezza in fase di esecuzione:
Ing. Francesco Cocciante
Il Coordinatore per la Sicurezza in fase di Esecuzione
Ing. Francesco Cocciante

Il Direttore dei Lavori:
Ing. Sandro Favero
Il Direttore dei Lavori
Ing. Sandro Favero

ANAS S.p.A.
DATA: PROTOCOLLO:
CODICE PROGETTO L O 4 1 0 C E 1 1 0 1
VISTO: IL RESPONSABILE DEL PROCEDIMENTO
Dott. Ing. Ettore de Cesbron de la Grennelais