





SEZIONE CON QUOTA DI INSTALLAZIONE

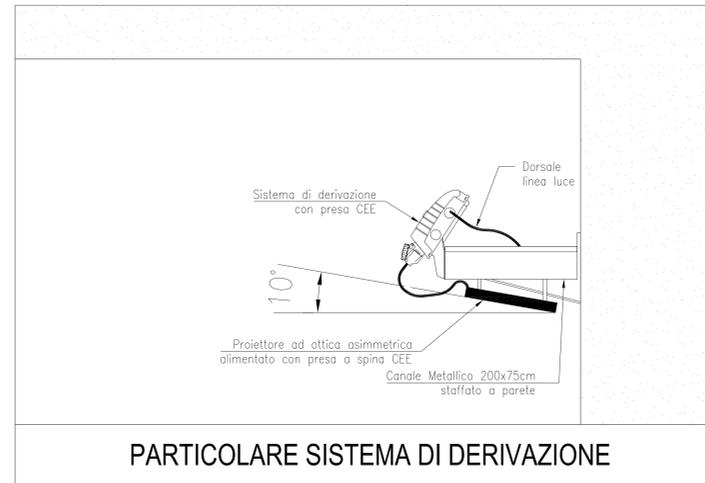


PARTICOLARE SISTEMA DI DERIVAZIONE

QUADRO DI UNIONE - Scala 1:100.000

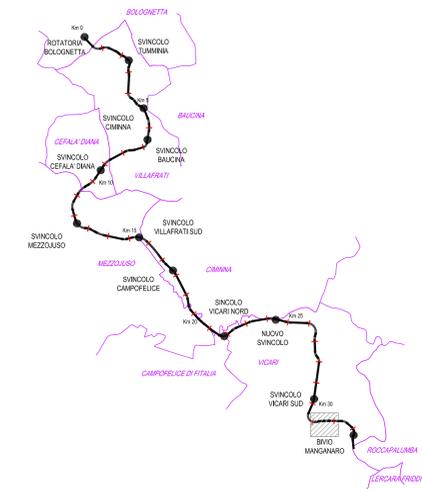

LEGENDA SIMBOLICA	
	PROIETTORE AD OTTICA ASIMMETRICA CON LAMPADA LED 1= 1° Circuito Elettrico 2= 2° Circuito Elettrico
	POZZETTO ROMPIFRATTA CON CHIUSO CARRABILE IN CLS DIMENSIONI 60x60cm
	TUBAZIONE IN PVC INTERRATA PER DISTRIBUZIONE IMPIANTO DI ILLUMINAZIONE Ø110mm
	CANALE METALLICO

GALLERIA ARTIFICIALE

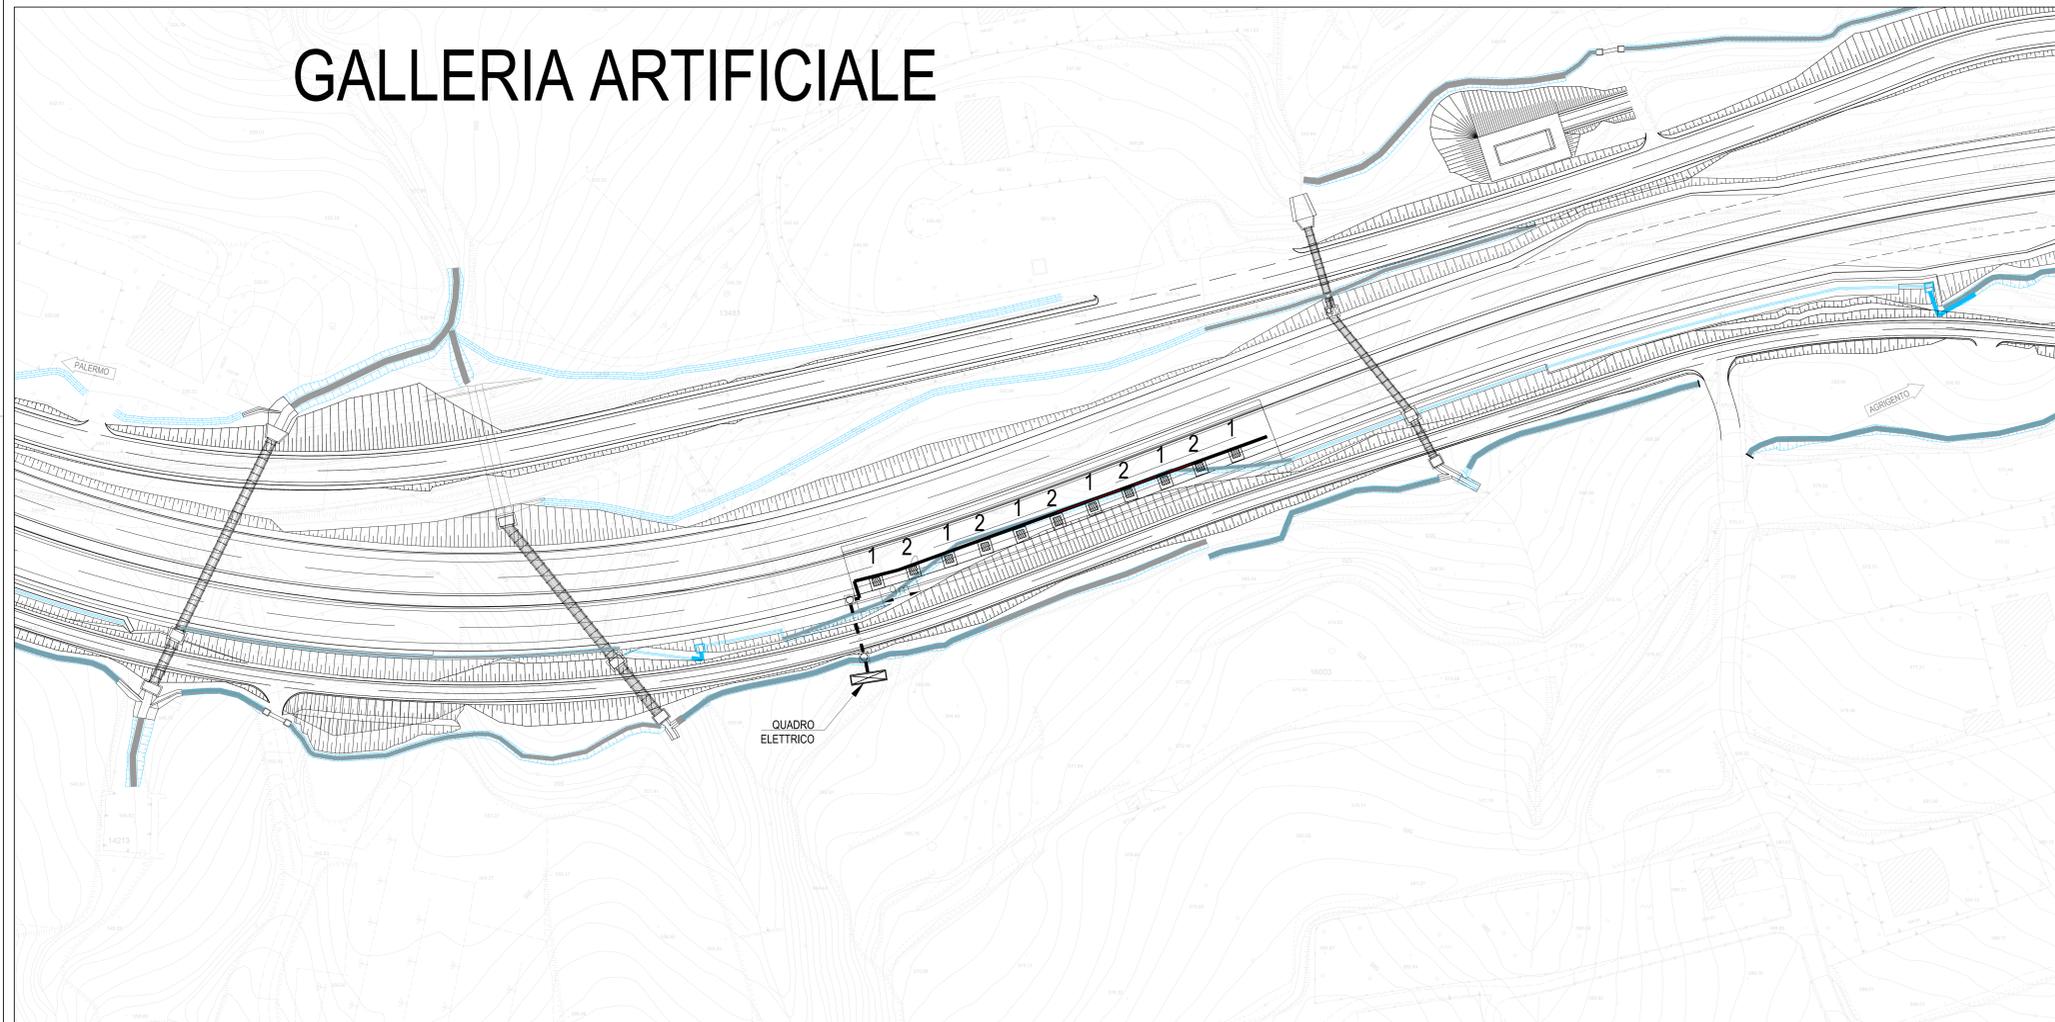

ANAS S.p.A.
DIREZIONE REGIONALE PER LA SICILIA

PA17/08
Affidamento a Contratto Generale dei "Lavori di ammodernamento del tratto Palermo - Lercara Fidi, lotto funzionale dal km 14.4 (km. 0.0 del Loto 2) compreso il tratto di raccordo della rotatoria Bolognetta al km 45.2 (km. 33.6 del Loto 2 - Svincolo Manganaro incluso) compresi accordi con le attuali SS n.199 e SS n.121

Bolognetta S.c.p.a.

- PERIZIA DI VARIANTE N.2 -

IMPIANTI TECNOLOGICI E ILLUMINAZIONE DEGLI SVINCOLI
Galleria artificiale (da km 31+503.10m a km 31+627.67m)
Planimetrie e schemi particolari della illuminazione

Codice Unico Progetto (CUP): F41B03000230001

Codice elaborato: PA17/08 | P | E | I | E | B | O | 1 | 7 | 5 | 0

CARTELLA:	FILE NAME:	NOTE:	PROF:	SCALE:
1	2 PEIEB017_50_4137.dwg	1=1	4 1 3 7	1:500
4				
3				
2				
1				
0	PRIMA EMISSIONE:	Marzo 2017	P. Li Casti	S. Furio
REV.	DESCRIZIONE:	DATA:	REDATTO:	VERIFICATO / APPROVATO:

Progetto:

Il Progettista Responsabile Ing. Pietro Li Casti	Il Geologo Dott. Giuseppe Fanni	Il Coordinatore per la Sicurezza In fase di esecuzione Ing. Francesco Coccaro	Il Direttore dei Lavori Ing. Sebastiano Favaro
Il Coordinatore per la Sicurezza In fase di progettazione Ing. Francesco Coccaro	Il Direttore dei Lavori Ing. Sebastiano Favaro		

ANAS S.p.A.
DATA: _____ PROTOCOLLO: _____ VISTO IL RESPONSABILE DEL PROCEDIMENTO
CODICE PROGETTO: LQ410C E 11011 Dist. Ing. Ettore de Castro de la Gennella