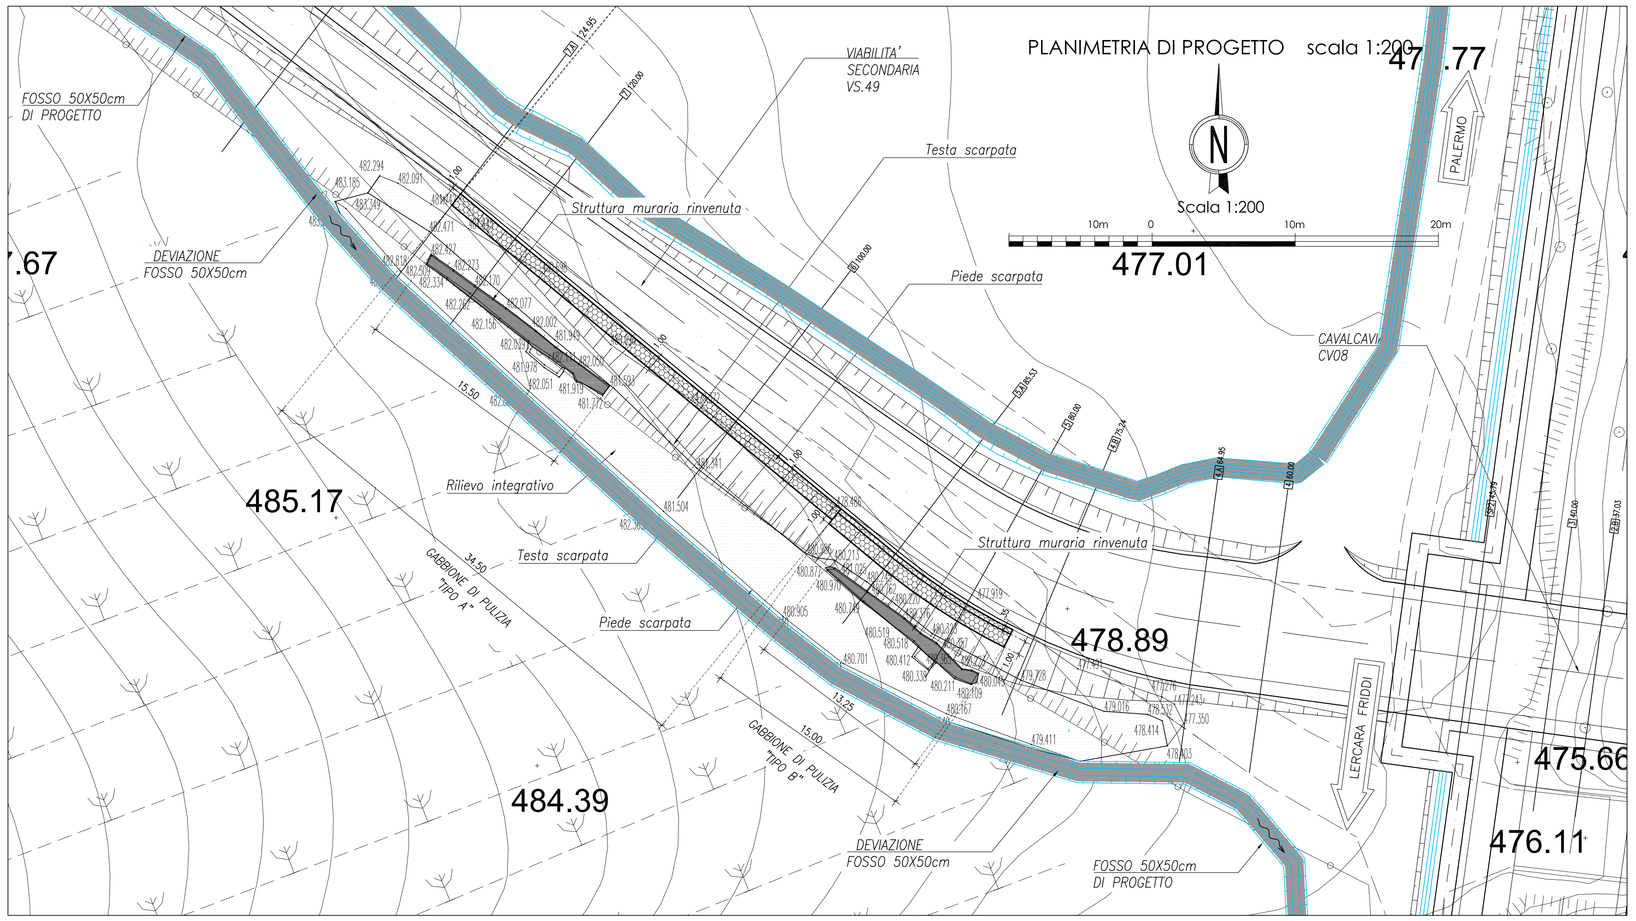

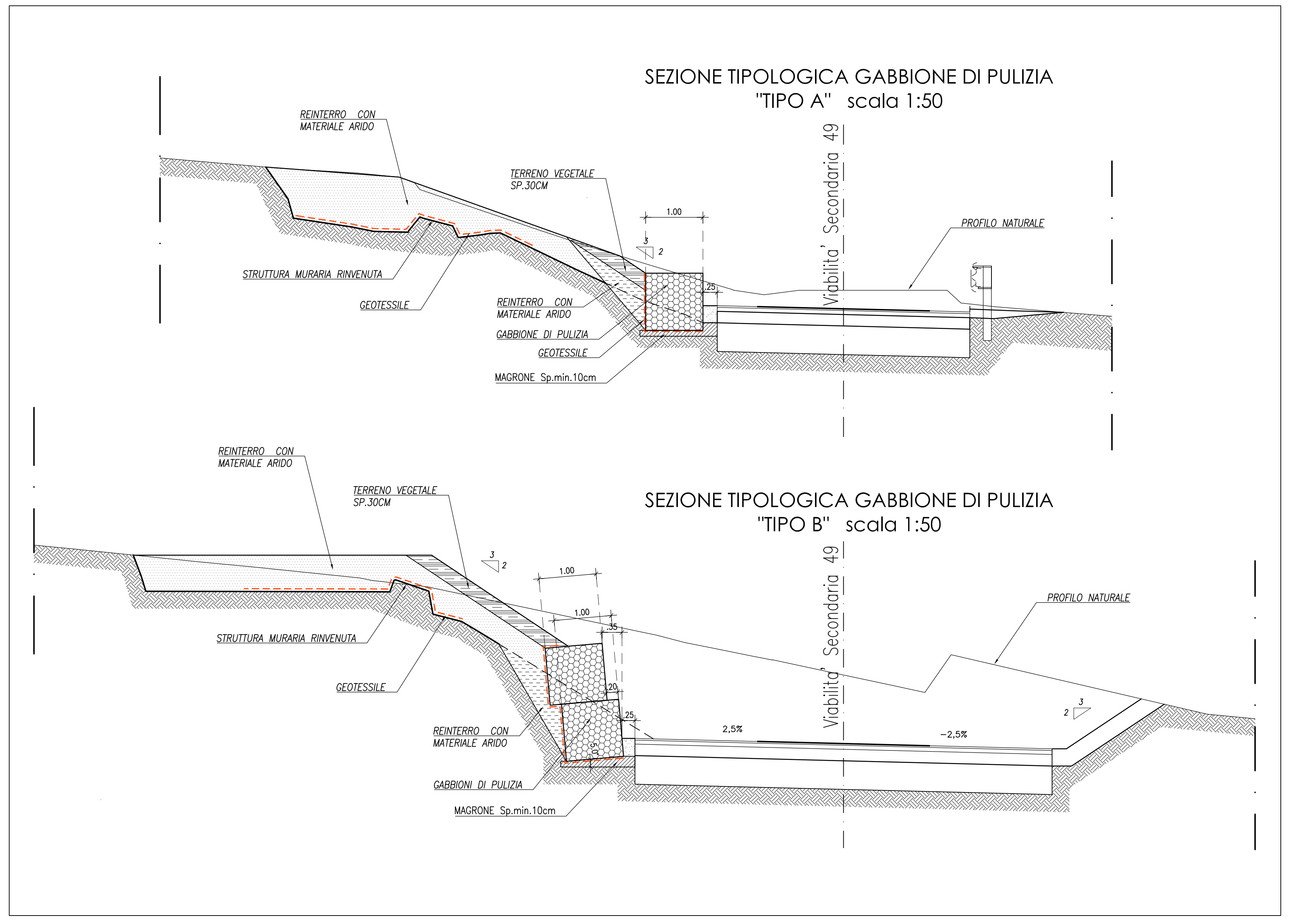

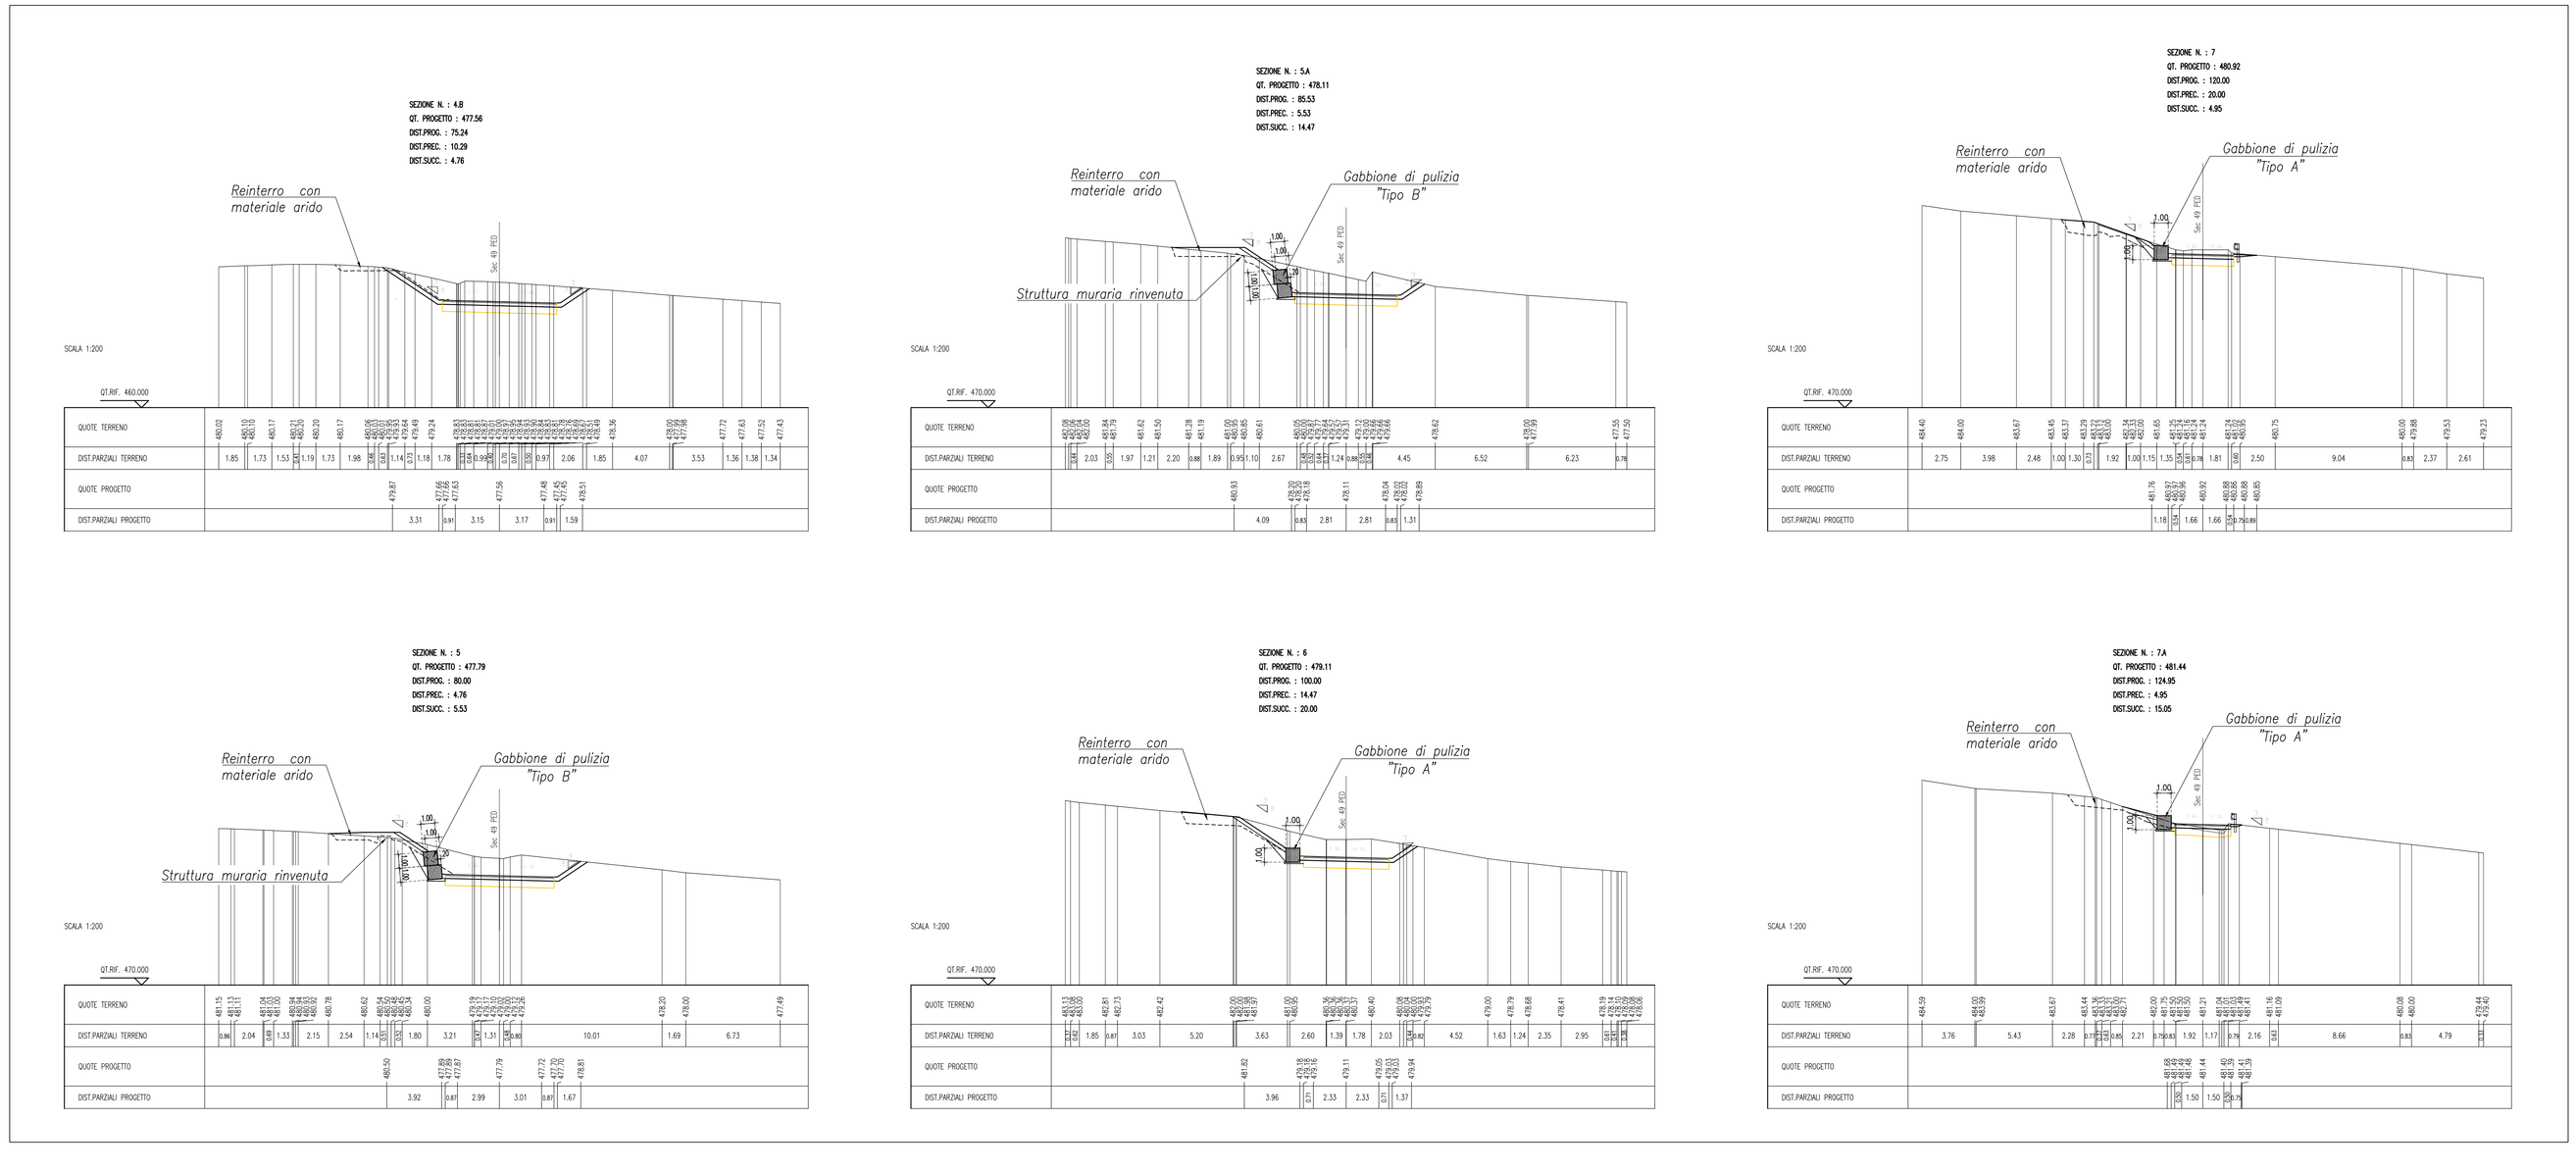

ANAS S.p.A.

DIREZIONE REGIONALE PER LA SICILIA

PA17/08

Affidamento a Contraente Generale dei "Lavori di ammodernamento del tratto Palermo - Lercara Friddi, lotto funzionale dal km 14,4 (km. 0,0 del Lotto 2) compreso il tratto di raccordo della rotatoria Bolognetta, al km 48,0 (km. 33,6 del Lotto 2 - Svincolo Manganaro incluso) compresi i raccordi con le attuali SS n.189 e SS n.121

Bolognetta S.c.p.a.

Contraente Generale: Ing. Pierfrancesco Pugliesi — BOLOGNETTA S.c.p.a.

Il Responsabile Ambientale: Dott. Marcello D'Angelo

- PERIZIA DI VARIANTE N.2 -

Titolo elaborato:

ARCHEOLOGIA
VS 49 - Intervento di protezione reperto archeologico
Stralcio planimetrico e sezioni

Codice Unico Progetto (CUP) : F41B03000230001

Codice elaborato:	OPERA	ARGOMENTO	DOC. E PROG.		FASE	REVISIONE
PA17/08	PV	AR	N002	_	5	0

CARTELLA:	FILE NAME:	NOTE:	PROT.	SCALA: VARIE
05	PVARN002_50_4137.dwg	1=1	4137	-

REV.	DESCRIZIONE	DATA	REDATTO	VERIFICATO	APPROVATO
5					
4					
3					
2					
1					
0	PRIMA EMISSIONE	Giugno 2017	M.Palermo	S. Fortino	D. Tironi

Progettisti: Capogruppo: POLITECNICA INGEGNERIA E ARCHITETTURA — Viale Amendola, 6 - 50121 Firenze, tel 055/2001660 fax 055/2344656, e-mail pol@politecnica.it

Mandante: ACS ingegneri — Via Cetera,28b - 59100 Prato, tel 0574.527864 fax 0574.568066, E-mail acs@acsingegneri.it

Il Progettista Responsabile: Ing. Marcello Mancone — ORDINE DEGLI INGEGNERI PROV. PRATO — DOTT. ING. MARCELLO MANCONE N. 2723

Il Geologo: Dott. Piero Accolti Gil — ORDINE DEI GEOLOGI DELLA TOSCANA — DOTT. GEOL. PIERO ACCOLTI GIL N. 72

Il Coordinatore per la Sicurezza in fase di esecuzione: Ing. Francesco Cocciante — Il Coordinatore per la Sicurezza in fase di Esecuzione Ing. Francesco Cocciante

Il Direttore dei Lavori: Ing. Sandro Favero — Il Direttore dei Lavori Ing. Sandro Favero

ANAS S.p.A.

DATA: PROTOCOLLO: VISTO: IL RESPONSABILE DEL PROCEDIMENTO

CODICE PROGETTO: L0410CE1101 — Dott. Ing. Ettore de Cesbron de la Grennelais