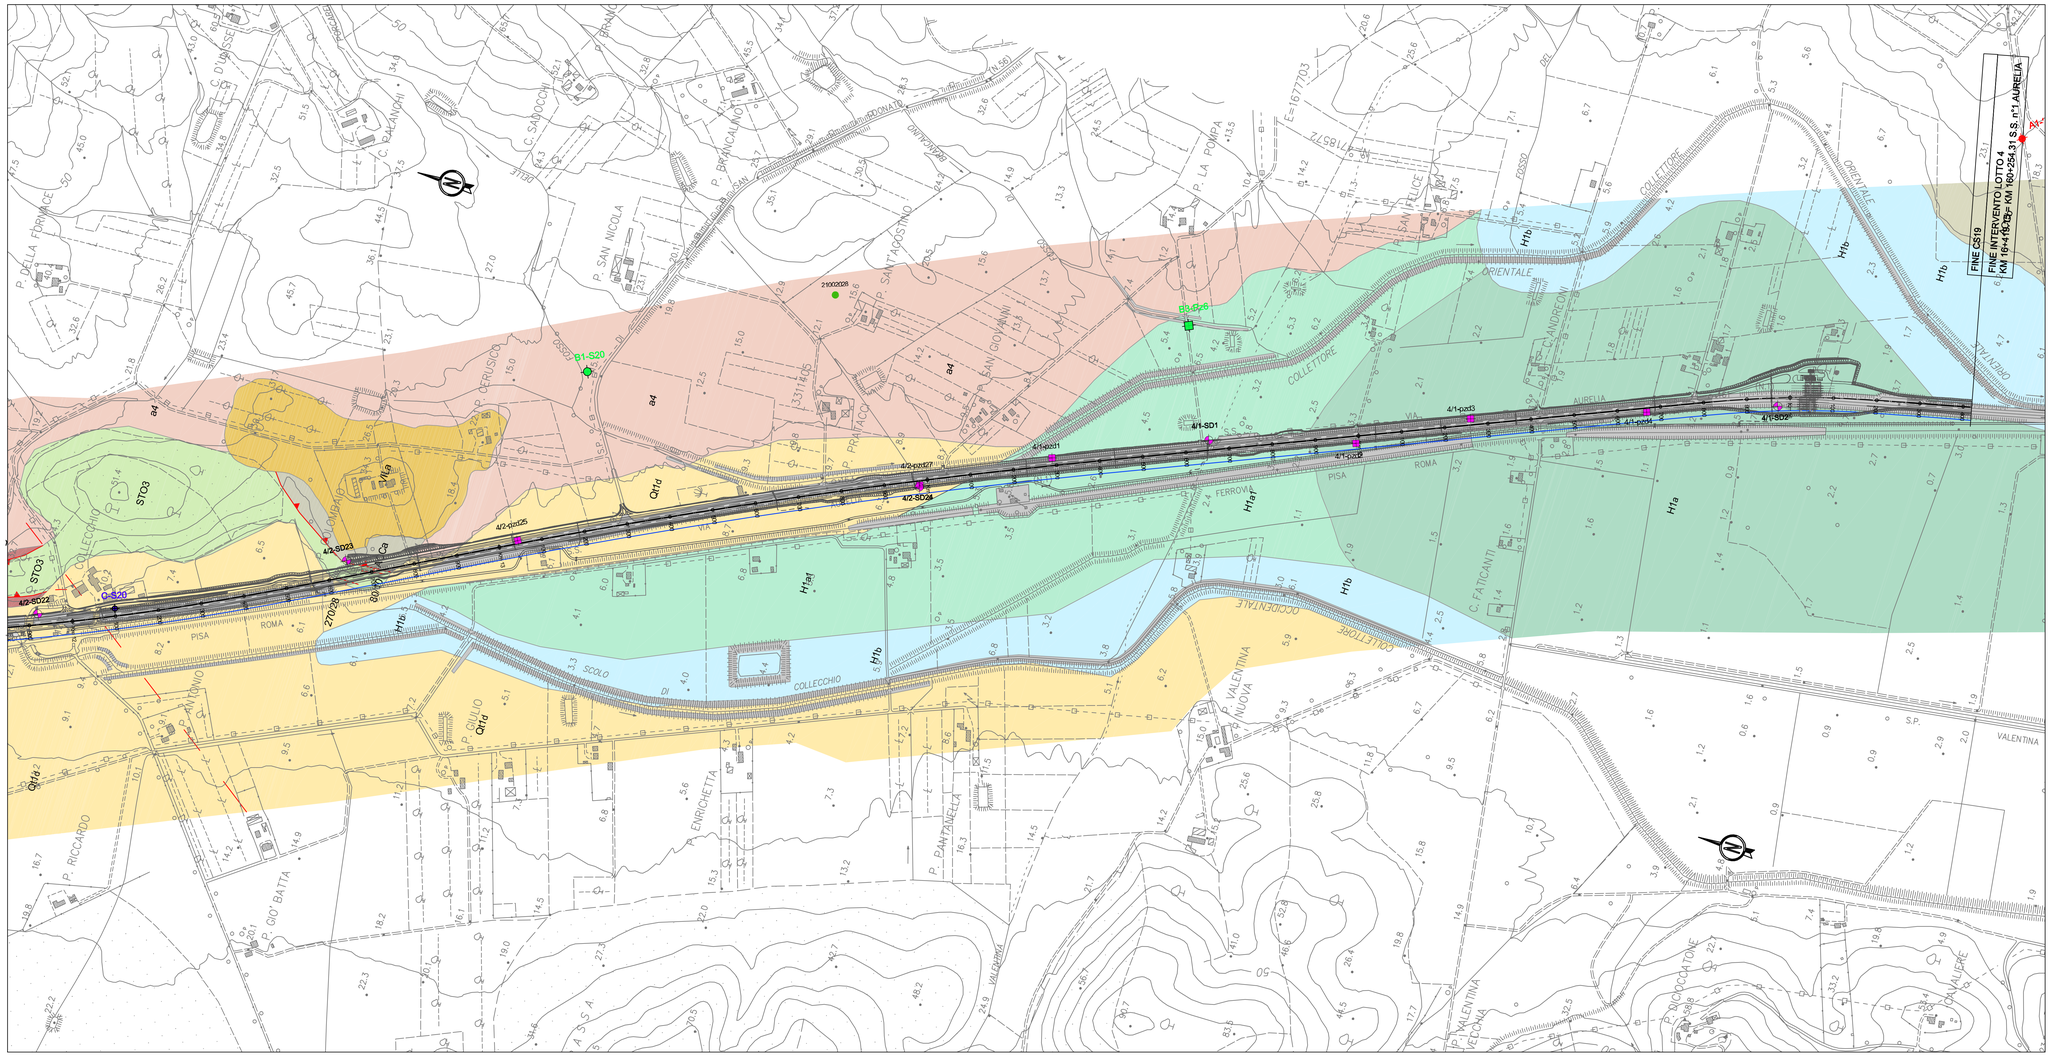
FINE CS19
FINE INTERVENTO LOTTO 4
KM 18+419,25 - Km 160+254,31 S.S. n°1 AURELIA
A4
B1-S20
B3-S26
21002028
4/2-SD23
4/2-SD22
4/2-SD24
4/1-SD1
4/1-SD2
4/2-pzd31
4/2-pzd27
4/2-pzd25
4/1-pzd3
4/1-pzd4
4/1-pzd8
C3
STO3
Qt1d
Qt1a
H1a1
H1a
H1b
a4
P. DELLA FORNACE
P. SAN NICOLA
P. BRANCALEONE
C. SADOCCHI
P. SANTAGOSTINO
P. LA POMPA
P. SAN GIOVANNI
P. CERUSICO
P. PRATACCIO
P. ANDREONI
P. CIULLO
P. RICCARDO
P. GIO' BATTA
P. ENRICHETTA
P. PANTANELLA
P. VALENTINA VECCHIA
P. DIOCLEZIANO
P. CALAIPRE
C. FATICANTI
COLLECTOR ORIENTALE
COLLECTOR OCCIDENTALE
COLLECTOR
COLLECCHIO
SCOLO DI COLLECCHIO
FERROVIA
AURELIA
VIA ROMA
PISA
VALENTINA NUOVA
S.P. VALENTINA
S.S. 1 AURELIA

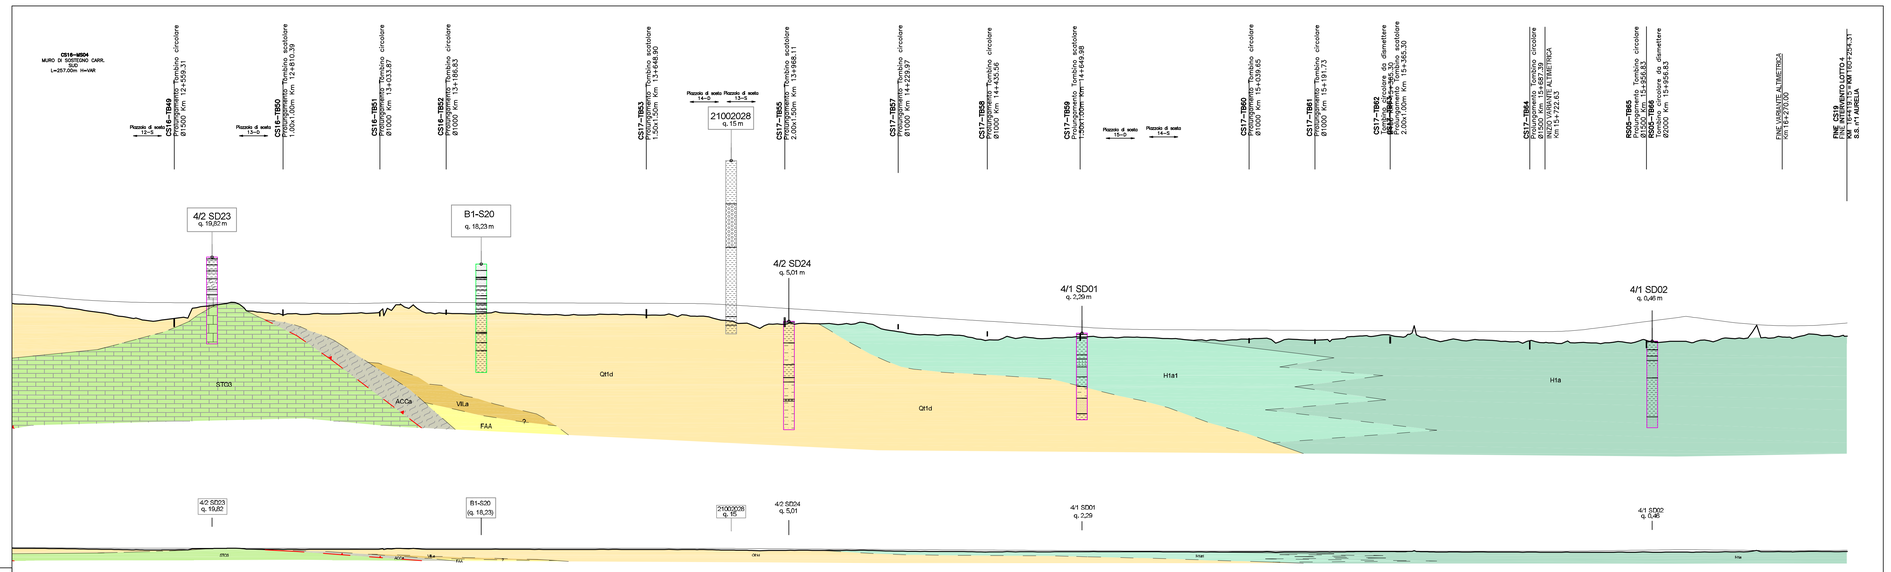
CS18–IB04
MURO DI SOSTEGNO CARR. SUD
L=257,00m H=VAR
CS18–TB49
Prolungamento Tombino circolare
Ø1500 Km 12+599,31
CS18–TB50
Prolungamento Tombino scatolare
1,00x1,00m Km 12+610,38
CS18–TB51
Prolungamento Tombino circolare
Ø1000 Km 13+053,87
CS18–TB52
Prolungamento Tombino circolare
Ø1000 Km 13+185,83
CS17–TB53
Prolungamento Tombino scatolare
1,00x1,00m Km 14+446,60
CS17–TB55
Prolungamento Tombino scatolare
2,00x1,00m Km 14+845,11
CS17–TB57
Prolungamento Tombino circolare
Ø1000 Km 14+623,97
CS17–TB58
Prolungamento Tombino circolare
Ø1000 Km 14+435,56
CS17–TB59
Prolungamento Tombino scatolare
1,50x1,00m Km 14+549,98
CS17–TB60
Prolungamento Tombino circolare
Ø1000 Km 14+939,65
CS17–TB61
Prolungamento Tombino circolare
Ø1000 Km 15+191,73
CS17–TB62
Tombino circolare da diametrare
Ø1000 Km 15+365,30
CS17–TB64
Prolungamento Tombino circolare
Ø1000 Km 15+722,83
INIZIO VARIANTE ALTIMETRICA
Km 15+722,83
PS06–TB65
Prolungamento Tombino circolare
Ø1500 Km 15+856,83
PS06–TB66
Tombino circolare da diametrare
Ø2000 Km 15+856,83
FINE VARIANTE ALTIMETRICA
Km 15+870,00
FINE CS19
FINE INTERVENTO LOTTO 4
KM 18+419,25 - Km 160+254,31
S.S. n°1 AURELIA
Piazzola di sosta 13+5
Piazzola di sosta 14+5
21002028
q. 15 m
4/2 SD23
q. 19,82 m
B1-S20
q. 18,23 m
4/2 SD24
q. 5,01 m
4/1 SD01
q. 2,29 m
4/1 SD02
q. 0,46 m
STO3
ACCa
VLa
FAA
Qt1d
H1a1
H1a
Q.RIF.=0,00 m s.l.m.
5.000
500

| | | |