

S.S. n.21 "della Maddalena"  
 Variante agli abitati di Demonte, Aisone e Vinadio  
 Lotto 1. Variante di Demonte

**PROGETTO DEFINITIVO**

**PROGETTAZIONE: ANAS - DIREZIONE PROGETTAZIONE E REALIZZAZIONE LAVORI**

**I PROGETTISTI:**

ing. Vincenzo Marzi  
 Ordine Ing. di Bari n.3594  
 ing. Achille Devitofranceschi  
 Ordine Ing. di Roma n.19116  
 geol. Flavio Capozucca  
 Ordine Geol. del Lazio n.1599

**RESPONSABILE DEL SIA**

arch. Giovanni Magarò  
 Ordine Arch. di Roma n.16183

**IL COORDINATORE PER LA SICUREZZA IN FASE DI PROGETTAZIONE**

geom. Fabio Quondam

**VISTO: IL RESPONSABILE DEL PROCEDIMENTO :**

ing. Nicolò Canepa

PROTOCOLLO

DATA

**ADDENDUM (ID VIP 4107)**  
 Risposta punto n.3 – Alternativa 1  
 Fotosimulazioni PP 2006: Tav.24 e Tav.25

**CODICE PROGETTO**

PROGETTO      LIV. PROG.      N. PROG.

DPT005    D    1601

**NOME FILE**

DPT005\_D\_1601\_T01\_IA01\_AMB\_F000\_A.DWG

CODICE ELAB. T01 IA01 AMB F000

REVISIONE

SCALA:

A

VARIE

C

B

A


Emissione per riscontro MiBACT (prot. 19834 del 23.07.2018)

SETT 2018

REV.	DESCRIZIONE	DATA	REDATTO	VERIFICATO	APPROVATO
------	-------------	------	---------	------------	-----------



FOTOSIMULAZIONE

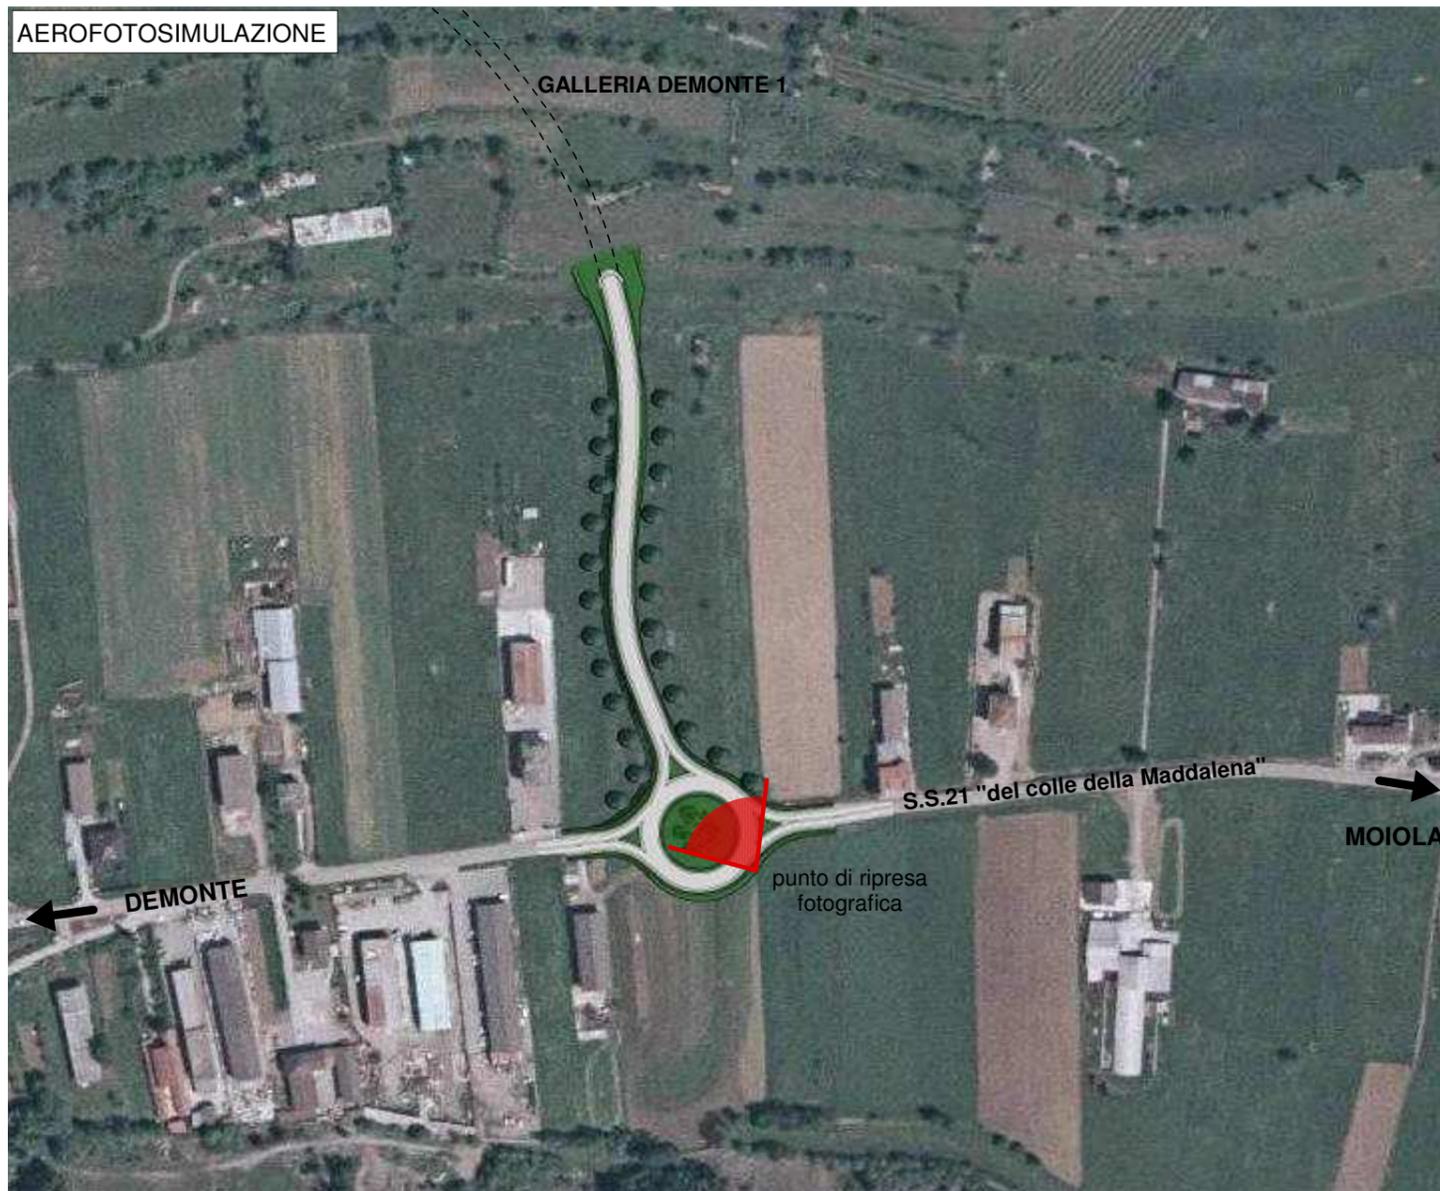

AEROFOTOSIMULAZIONE

GALLERIA DEMONTE 1

S.S.21 "del colle della Maddalena"


punto di ripresa fotografica

DEMONTE

MOIOLA




STATO ATTUALE

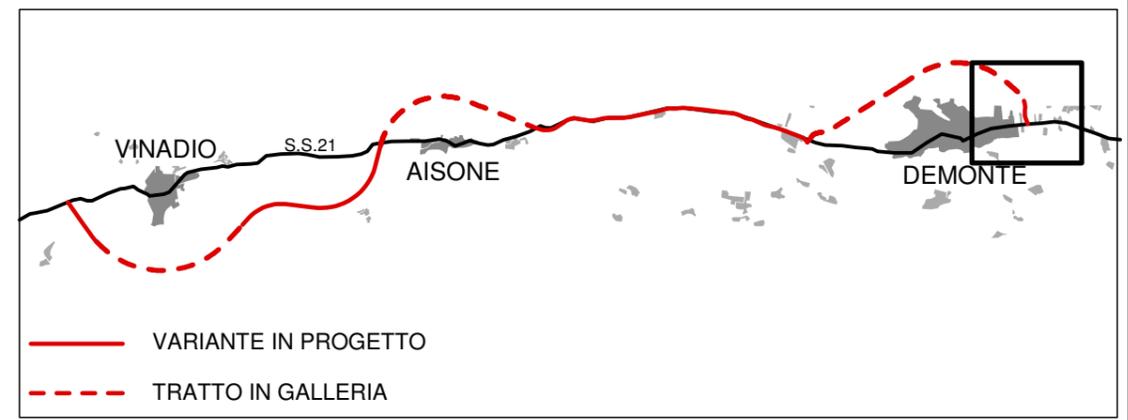

- VARIANTE IN PROGETTO
- - - TRATTO IN GALLERIA

K-MAP


FOTOSIMULAZIONE

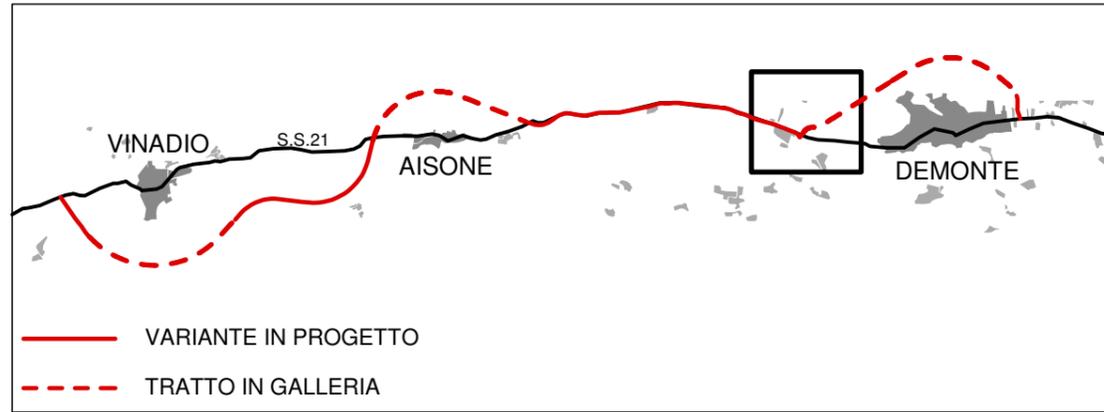

K-MAP



AEROFOTOSIMULAZIONE

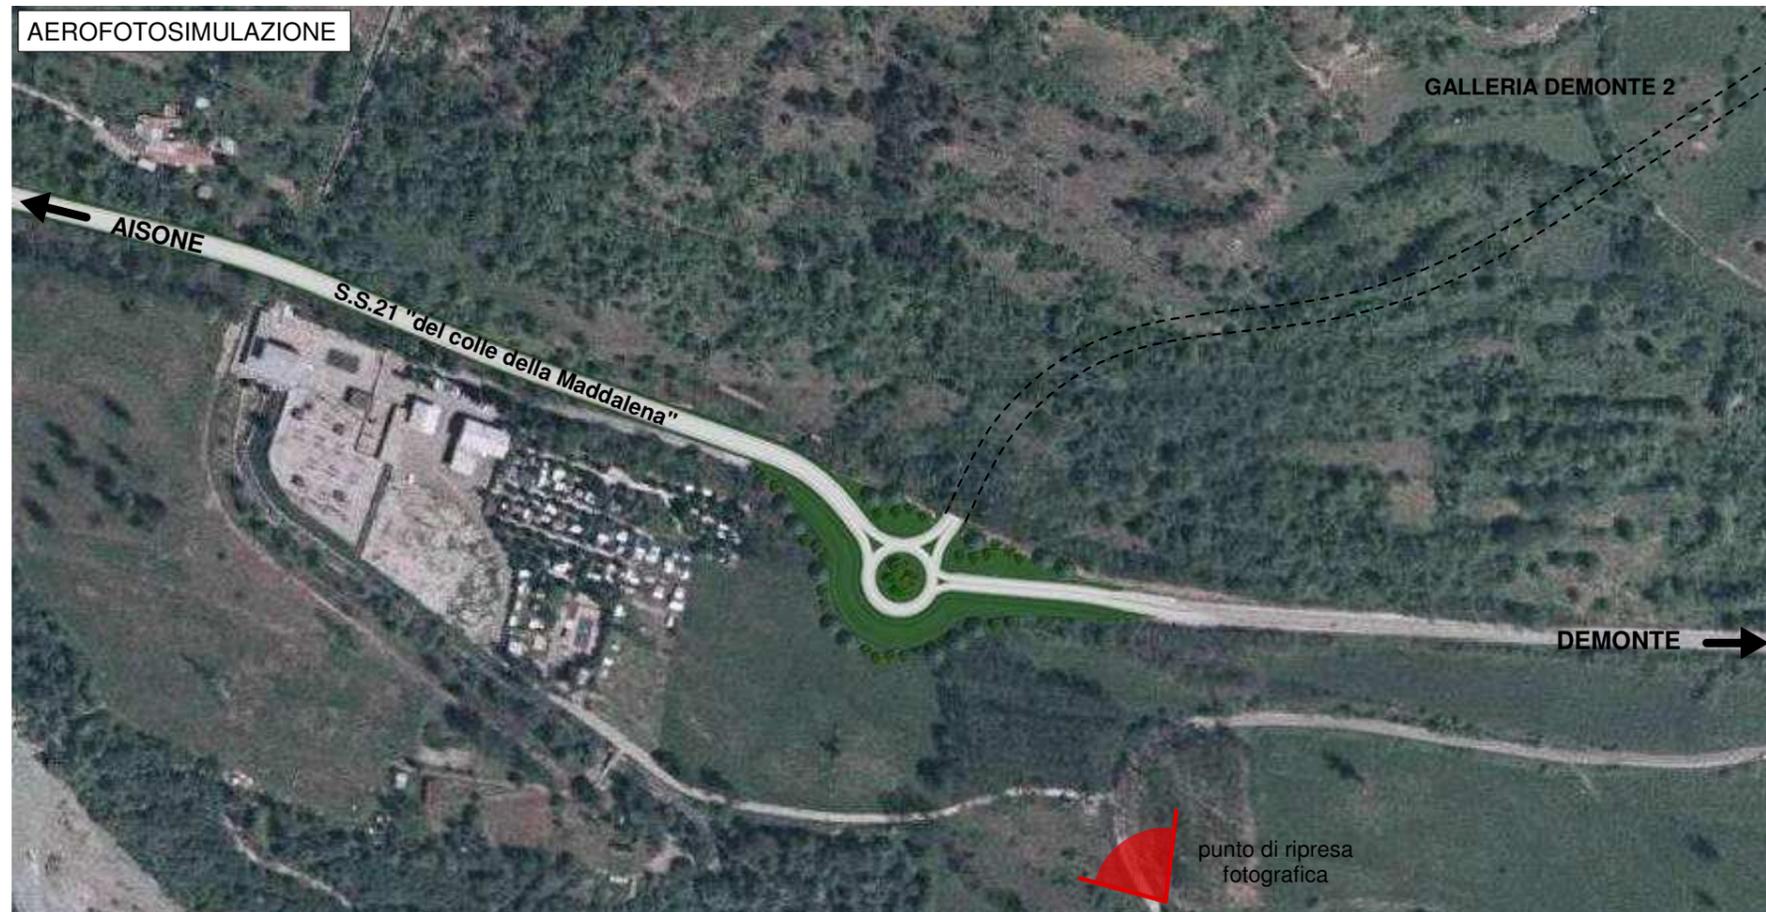

STATO ATTUALE