




VISTA Ante Operam



VISTA Post Operam Fotosimulazione

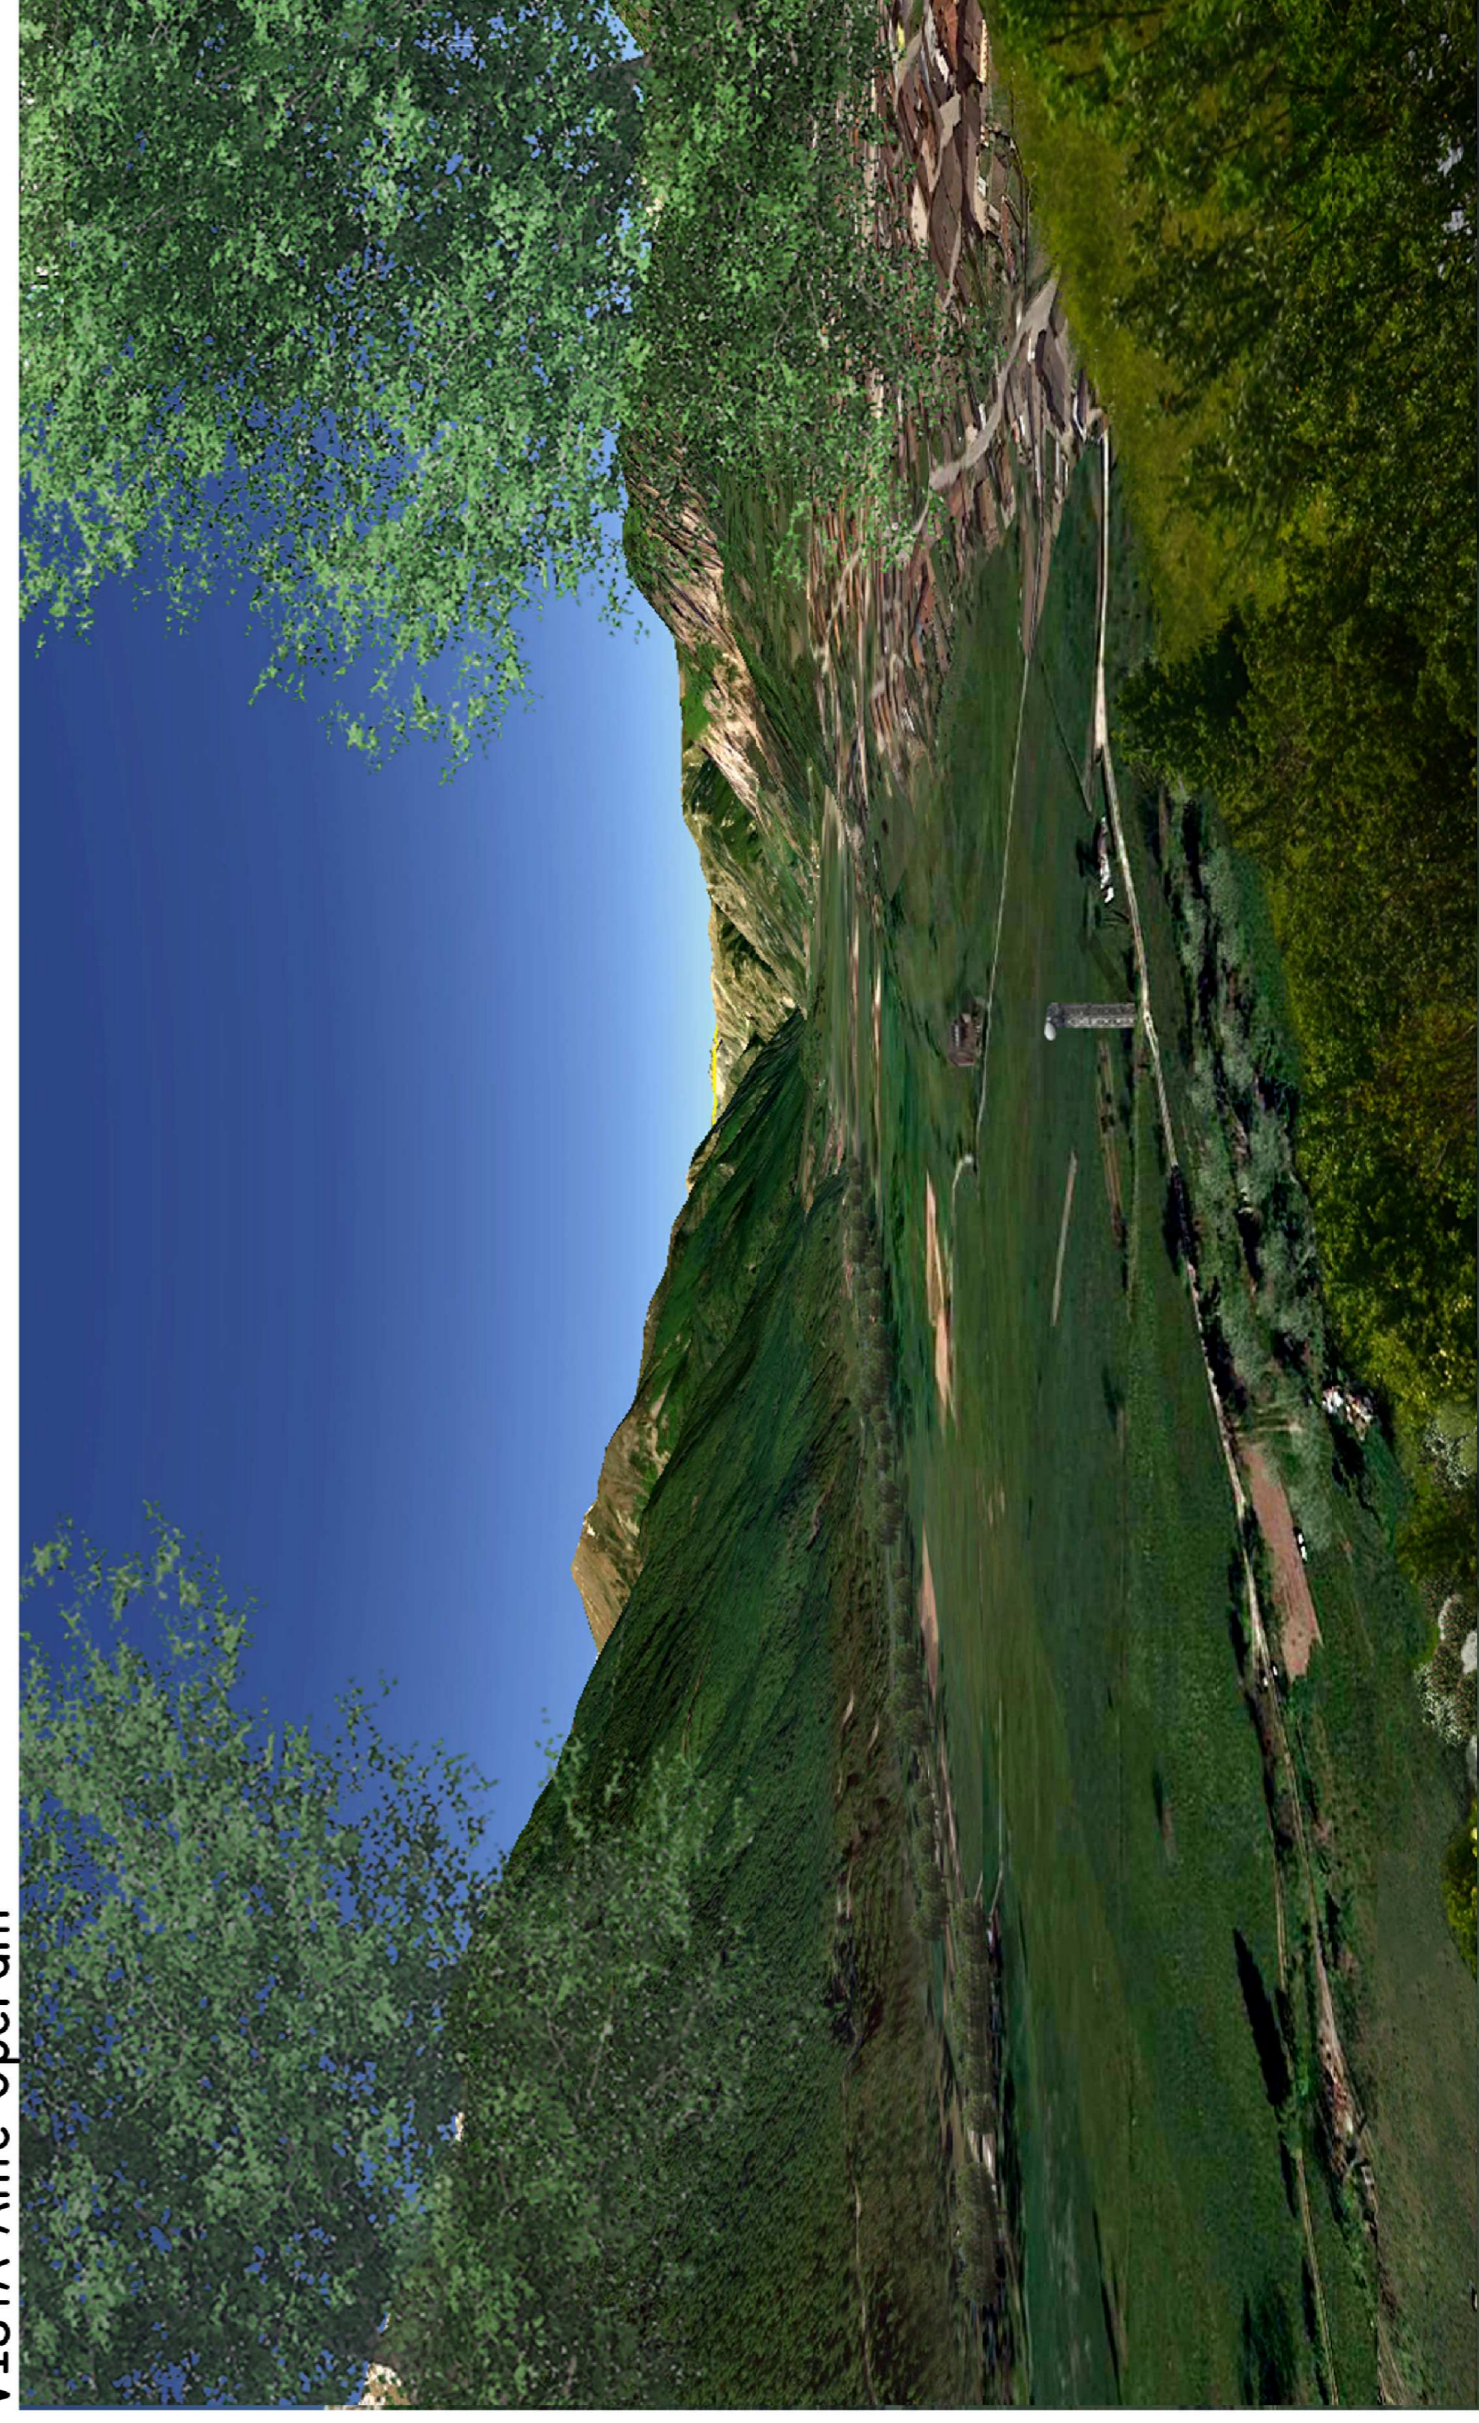

Direzione Progettazione e Realizzazione Lavori

S.S. n.21 "della Maddalena"  
 Variante agli abitati di Demonte, Aisone e Vinadio  
 Lotto 1 - Variante di Demonte

PROGETTO DEFINITIVO

PROGETTAZIONE - DIREZIONE PROGETTAZIONE E REALIZZAZIONE LAVORI

PROGETTISTI: Ing. Vincenzo Marzari Cottare Ing. di Bari n.5084 Ing. Roberto Maffei Cottare Ing. di Roma n.19718 Ing. L. Fubini Capozzola Cottare Gest. del L. n.1599	NOME FILE D:\PROG.D\1611_01_100_UMB_F002_UMB	REVISIONE	SCALA
RESPONSABILE DEL SPA arch. Giovanni Magno Cottare Gest. del L. n.1599	CODICE ELAB. 1011A00AMB\F002	A	VARE
IL COORDINATORE PER LA SICUREZZA IN FASE DI PROGETTAZIONE Ing. Fabio Corradini Cottare Gest. del L. n.1599	DATA		
VISTO IL RESPONSABILE DEL PROCEDIMENTO: Ing. Nello Chessa			

ADDENDUM (ID VIP 4107)  
 Forte della Consolata  
 Fotosimulazione 2

REV.	DESCRIZIONE	DATA	REDATTO	VERIFICATO	APPROVATO
C					
B					
A	Emissione per ricorso M8477 (prot. 1034 del 21/07/2018)	SETT 2018			