
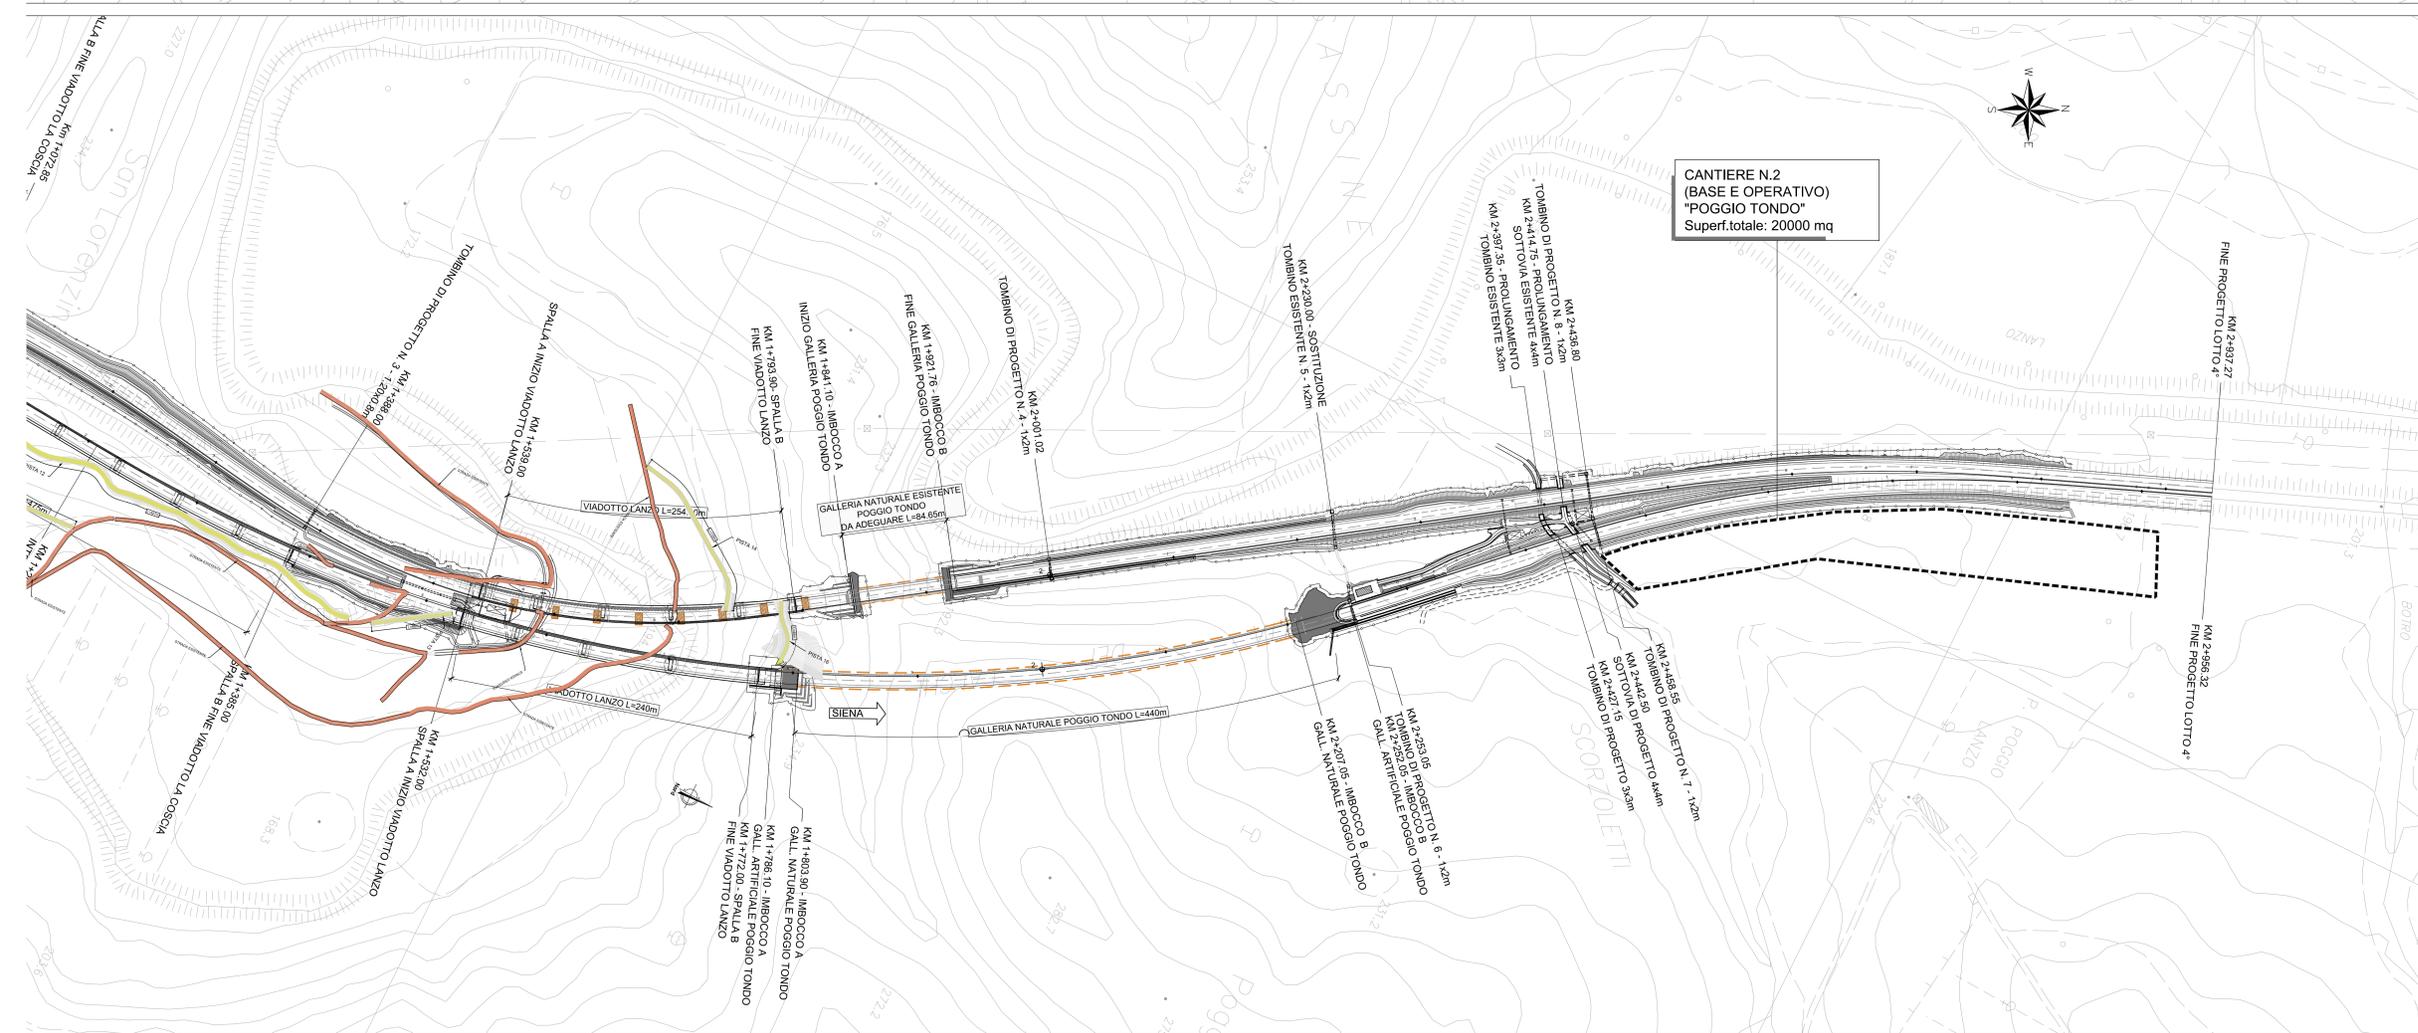
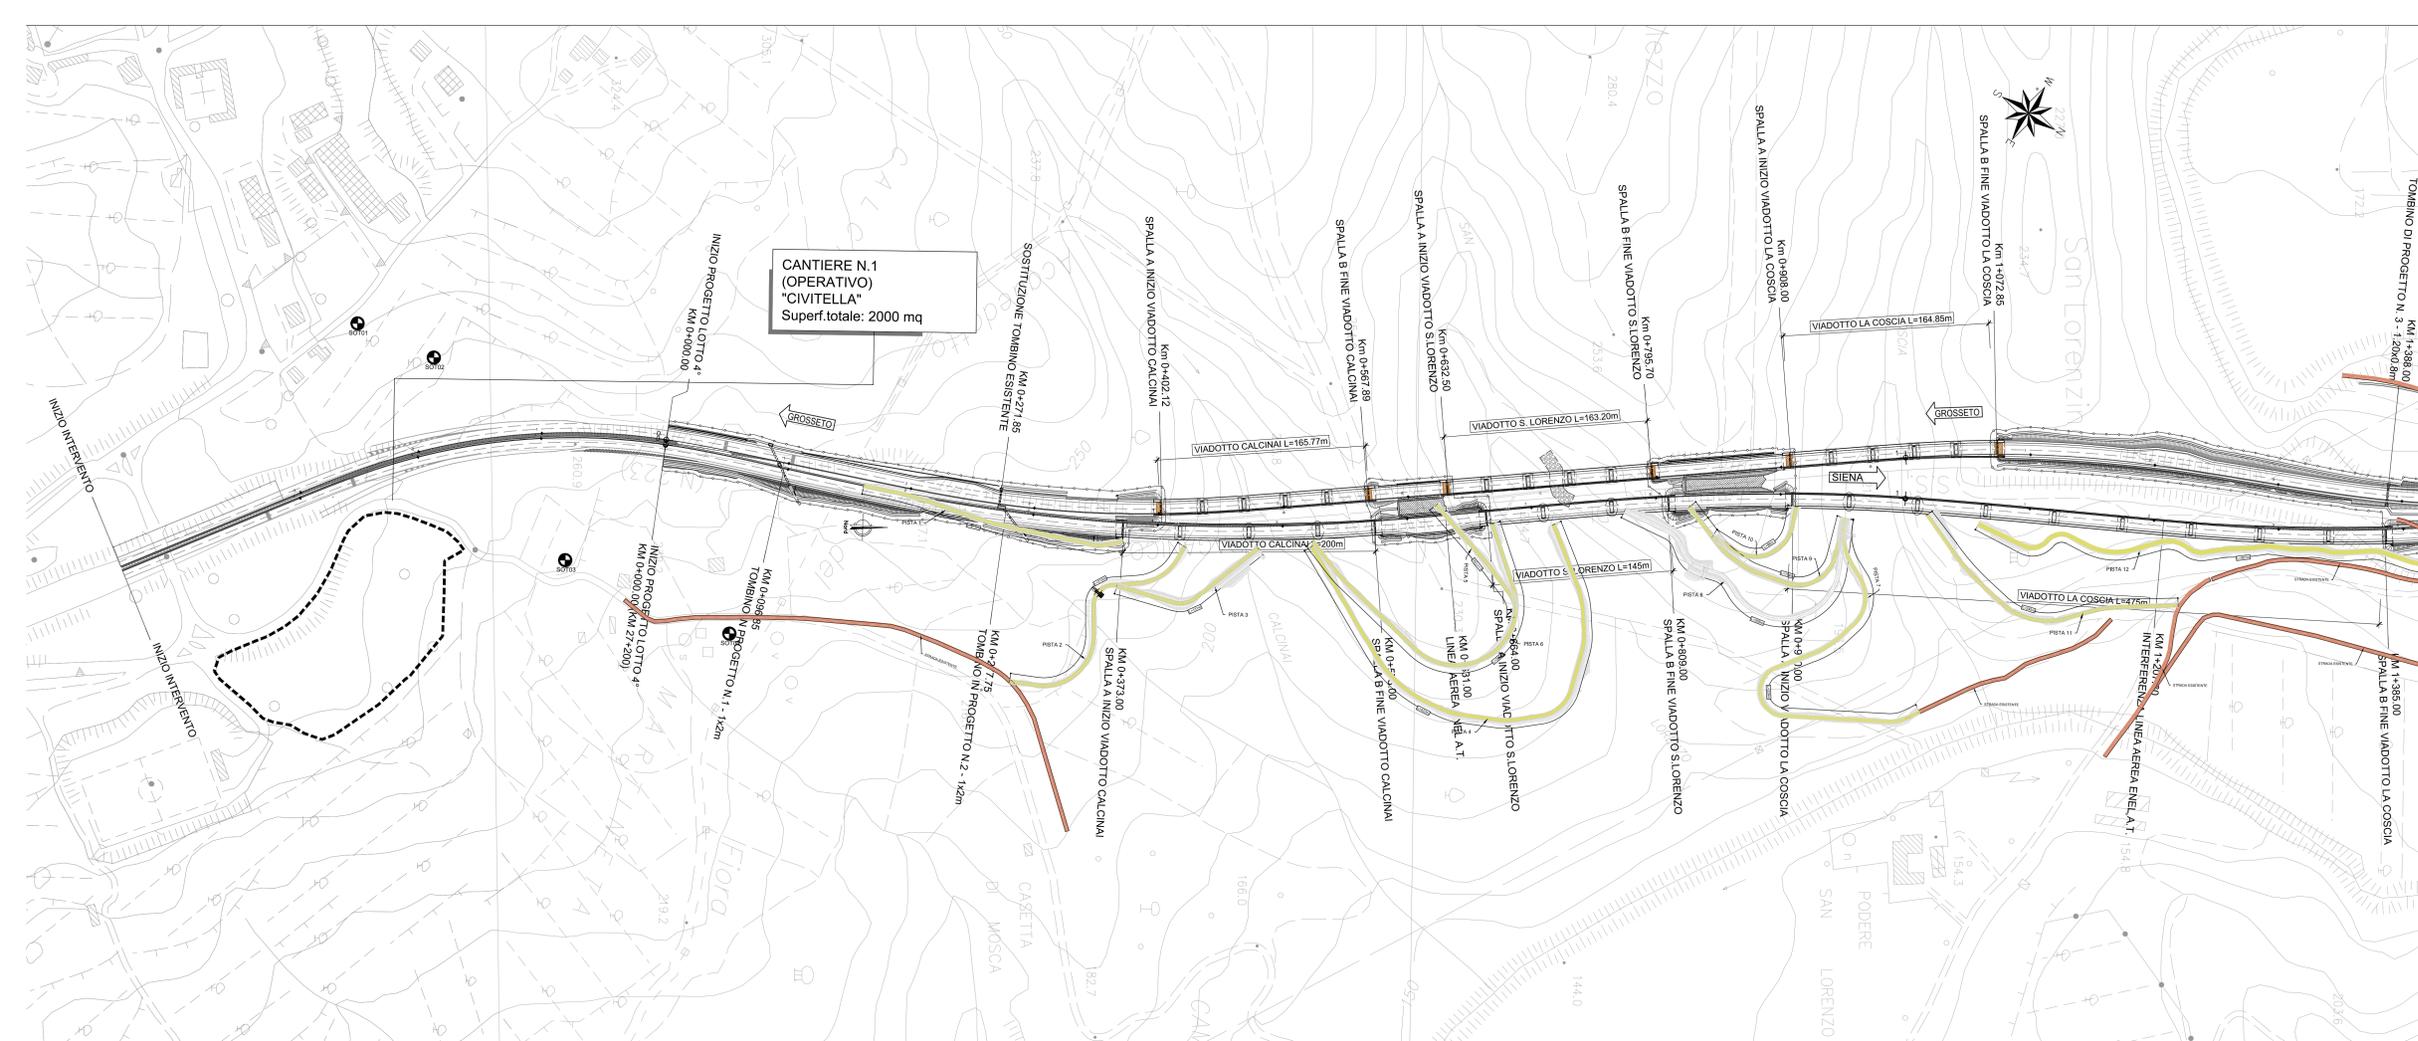


LEGENDA STAZIONI DI MONITORAGGIO

- SOTTO SUOLO
- AREE DI CANTIERI

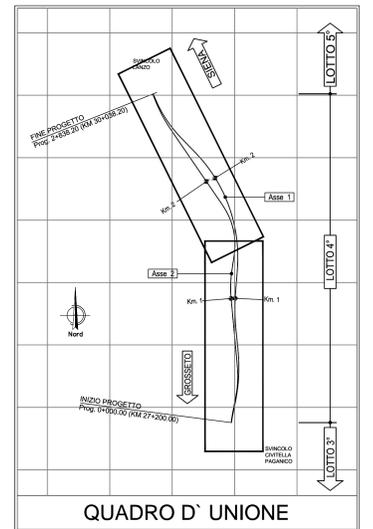

anas Direzione Progettazione e Realizzazione Lavori

ITINERARIO INTERNAZIONALE E78
S.G.C. GROSSETO - FANO
Adeguamento a 4 Corsie nel Tratto Grosseto - Siena
(S.S. 223 "DI PAGANICO") dal Km 27+200 al Km 30+038 - Lotto 4

MONITORAGGIO AMBIENTALE COD. F113

IL SOGGETTO ESECUTORE DELLE ATTIVITÀ DI MONITORAGGIO AMBIENTALE ANTE OPERA



IL RESPONSABILE U.O. AMBIENTE, TERRITORIO, ARCHITETTURA E ARCHEOLOGIA:
Arch. Giovanni MIGNARDI

VISTO: IL RESPONSABILE DEL PROCEDIMENTO:
Ing. Alessandro SCALAMACRO

PIANO DI MONITORAGGIO AMBIENTALE
Planimetria ubicazione punti di Monitoraggio: Sottosuolo

CODICE PROGETTO	NUM. FILE	REVISIONE	SCALA
L0702B E 1701	01	A	1:2000
PROGETTO	ELAB.	DATA	REDAITTO
			VERIFICATO
			APPROVATO