



LEGENDA INDAGINI GEOGNOSTICHE

Indagini geognostiche di Progetto (2010)

- Sondaggio geognostico attrezzato con piezometro
- Sondaggio geognostico attrezzato per sismica in foro
- Sondaggio geognostico a distruzione di nucleo
- Pozzetto esplorativo

Indagini geognostiche pregresse

- Sondaggio geognostico PP (2009) - Fase C
- Pozzetto esplorativo PP (2009) - Fase C
- Sondaggio geognostico PP (2003) - Fase A
- Sondaggio geognostico PP (2004) - Fase B
- Pozzetto esplorativo PP (2004) - Fase B
- Indagini Regione Toscana (BDSRT)

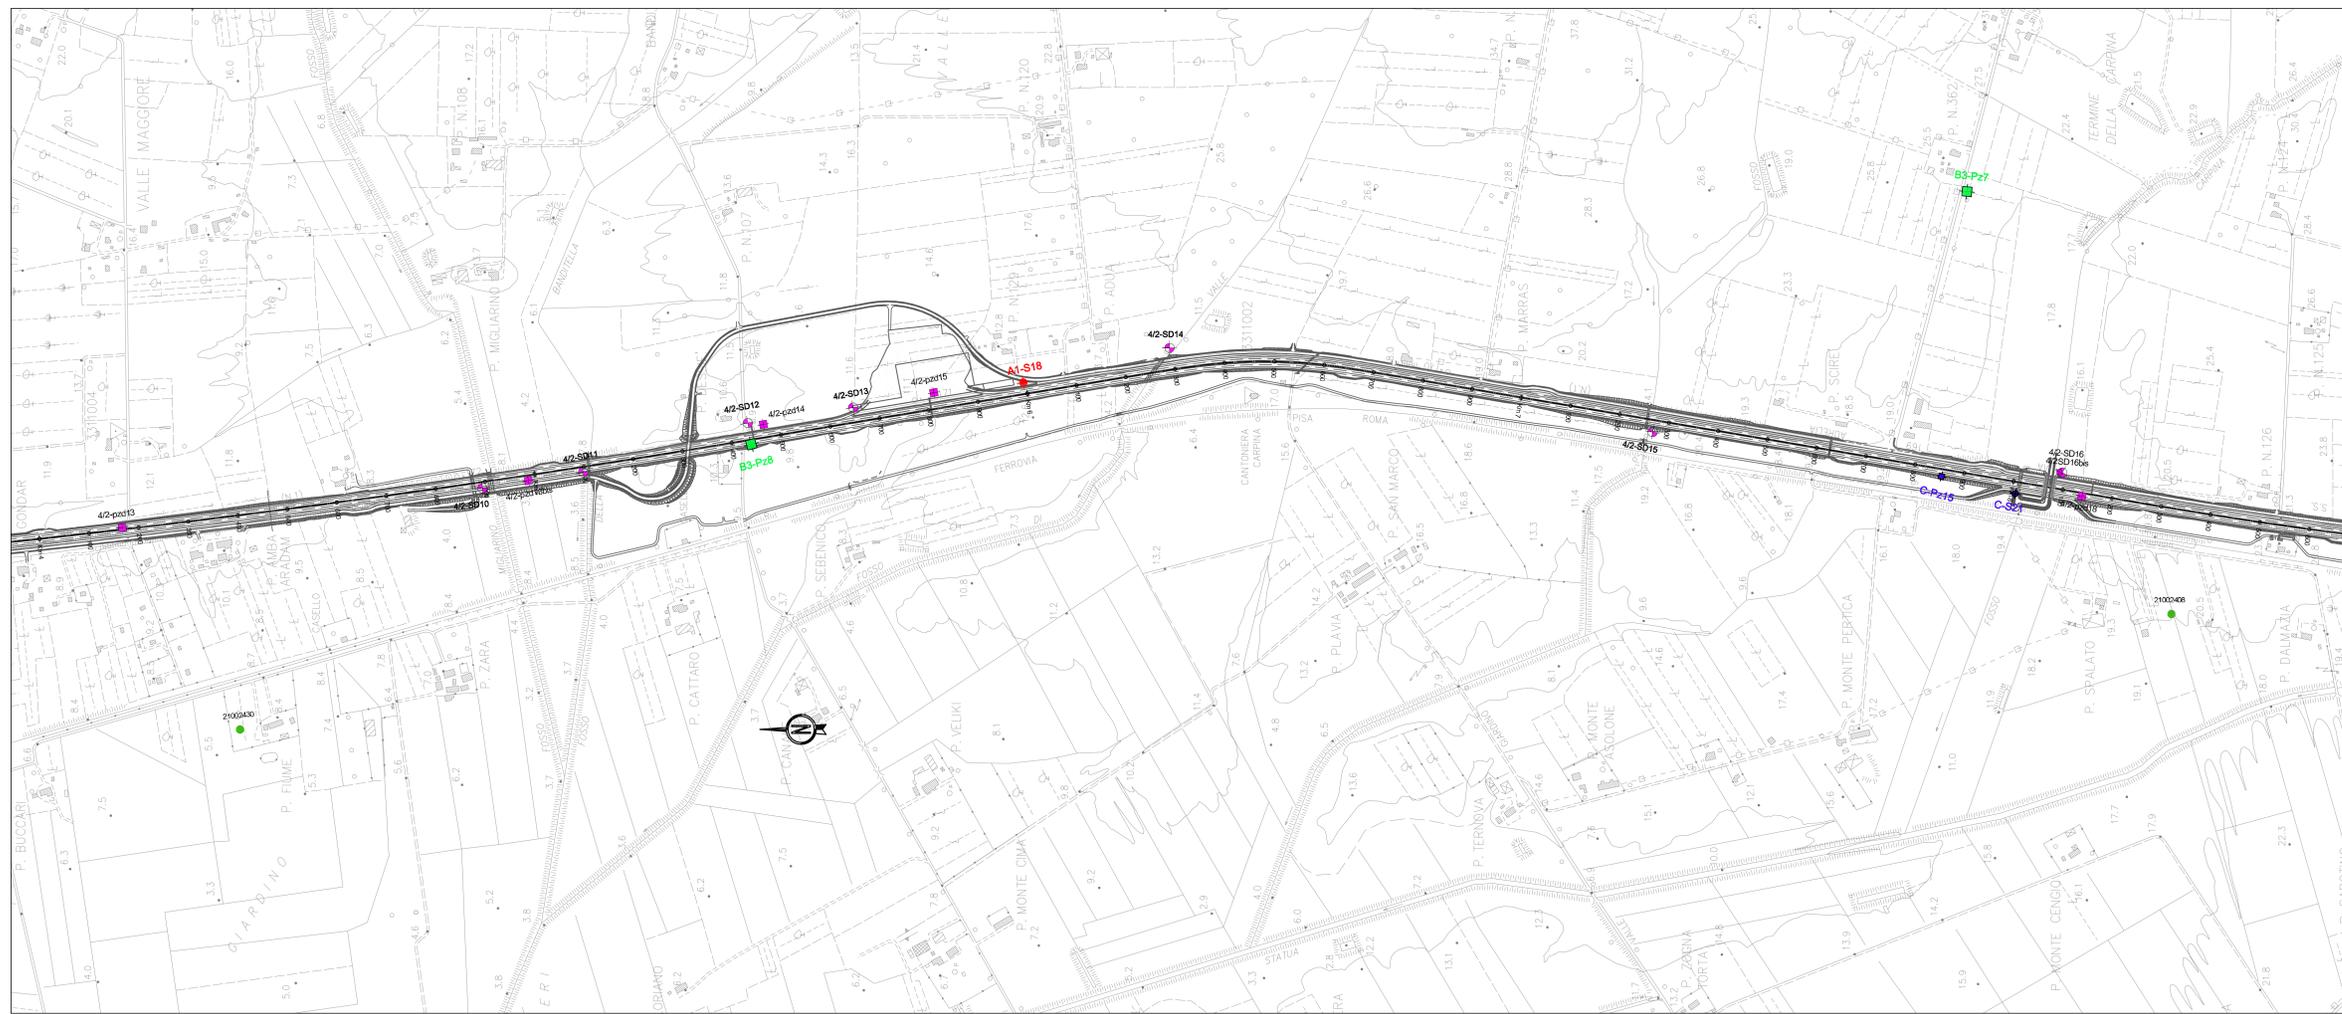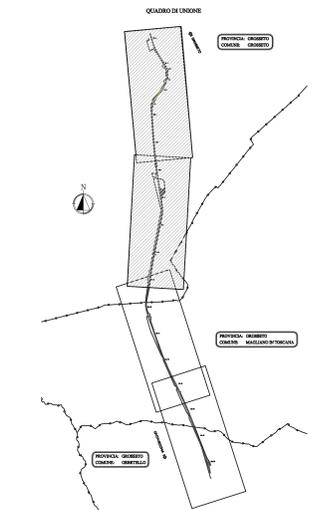



**Società Autostrada Tirrenica p.a.**  
GRUPPO AUTOSTRADE PER LITALIA S.p.A.

**AUTOSTRADA (A12) : ROSIGNANO – CIVITAVECCHIA**  
**LOTTO 4**  
**TRATTO: GROSSETO SUD-FONTEBLANDA**  
**PROGETTO DEFINITIVO**  
INFRASTRUTTURA STRATEGICA DI PREMINENTE INTERESSE NAZIONALE LE CUI PROCEDURE DI APPROVAZIONE SONO REGOLATE DALL' ART. 161 DEL D.LGS. 163/2006

**DOCUMENTAZIONE GENERALE**  
**GEOLOGIA E IDROGEOLOGIA**  
**PLANIMETRIA UBICAZIONE INDAGINI GEOGNOSTICHE DA INIZIO INTERVENTO AL km 8+200**

<b>I. GEOLOGO</b> Dott. Vittorio Berio Ord. Geol. Lombardi N. 794 RESPONSABILE UFFICIO GEO	<b>II. RESPONSABILE INTERAZIONE PRESSIONI SPECIALIZZATE</b> Ing. Massimo Torrali Ord. Ingeg. Milano N. 19493 COORDINATORE GENERALE APS	<b>III. DIRETTORE TECNICO</b> Ing. Maurizio Tognoli Ord. Ingeg. Milano N. 19493 RESPONSABILE DIREZIONE SVILUPPO INFRASTRUTTURE
---	---	---

REVISIONI (ELABORAZIONE)	AUTORE	DATA	REVISIONE	SCALA
12121401	GEO008	FEBBRAIO 2011	1	1:5.000

<b>spca</b> ingegneria europea	Dott. Geol. Barbara Tognoli Dott. Geol. Barbara Tognoli	Dott. Geol. Barbara Tognoli Ing. Tiziano Colliotta Ord. Ingg. Lecco N. 122
--------------------------------	------------------------------------------------------------	-------------------------------------------------------------------------------

RESPONSABILE DI COMANDA Ing. Gianluigi Brancaccio Ord. Ingg. Roma N. 13710	VISTO DEL COMMITTENTE 	VISTO DEL CONCESSIONARIO 
----------------------------------------------------------------------------------	---	---