


AMPLIAMENTO PIAZZALE  
DI CUI ALLA  
A PROT. 3475 DEL 06/06/2017

PIATTAFORMA ESISTENTE  
AGLI SCARICHI 1/2/3  
SUPERFICIE 99.820 mq  
PAVIMENTAZIONE ASFALTO

BACINO DI INFILTRAZIONE  
SUL SUOLO E NEI PRIMI  
STRATI DEL SOTTOSUOLO

PLANIMETRIA STATO DI FATTO - SCALA 1:1.000


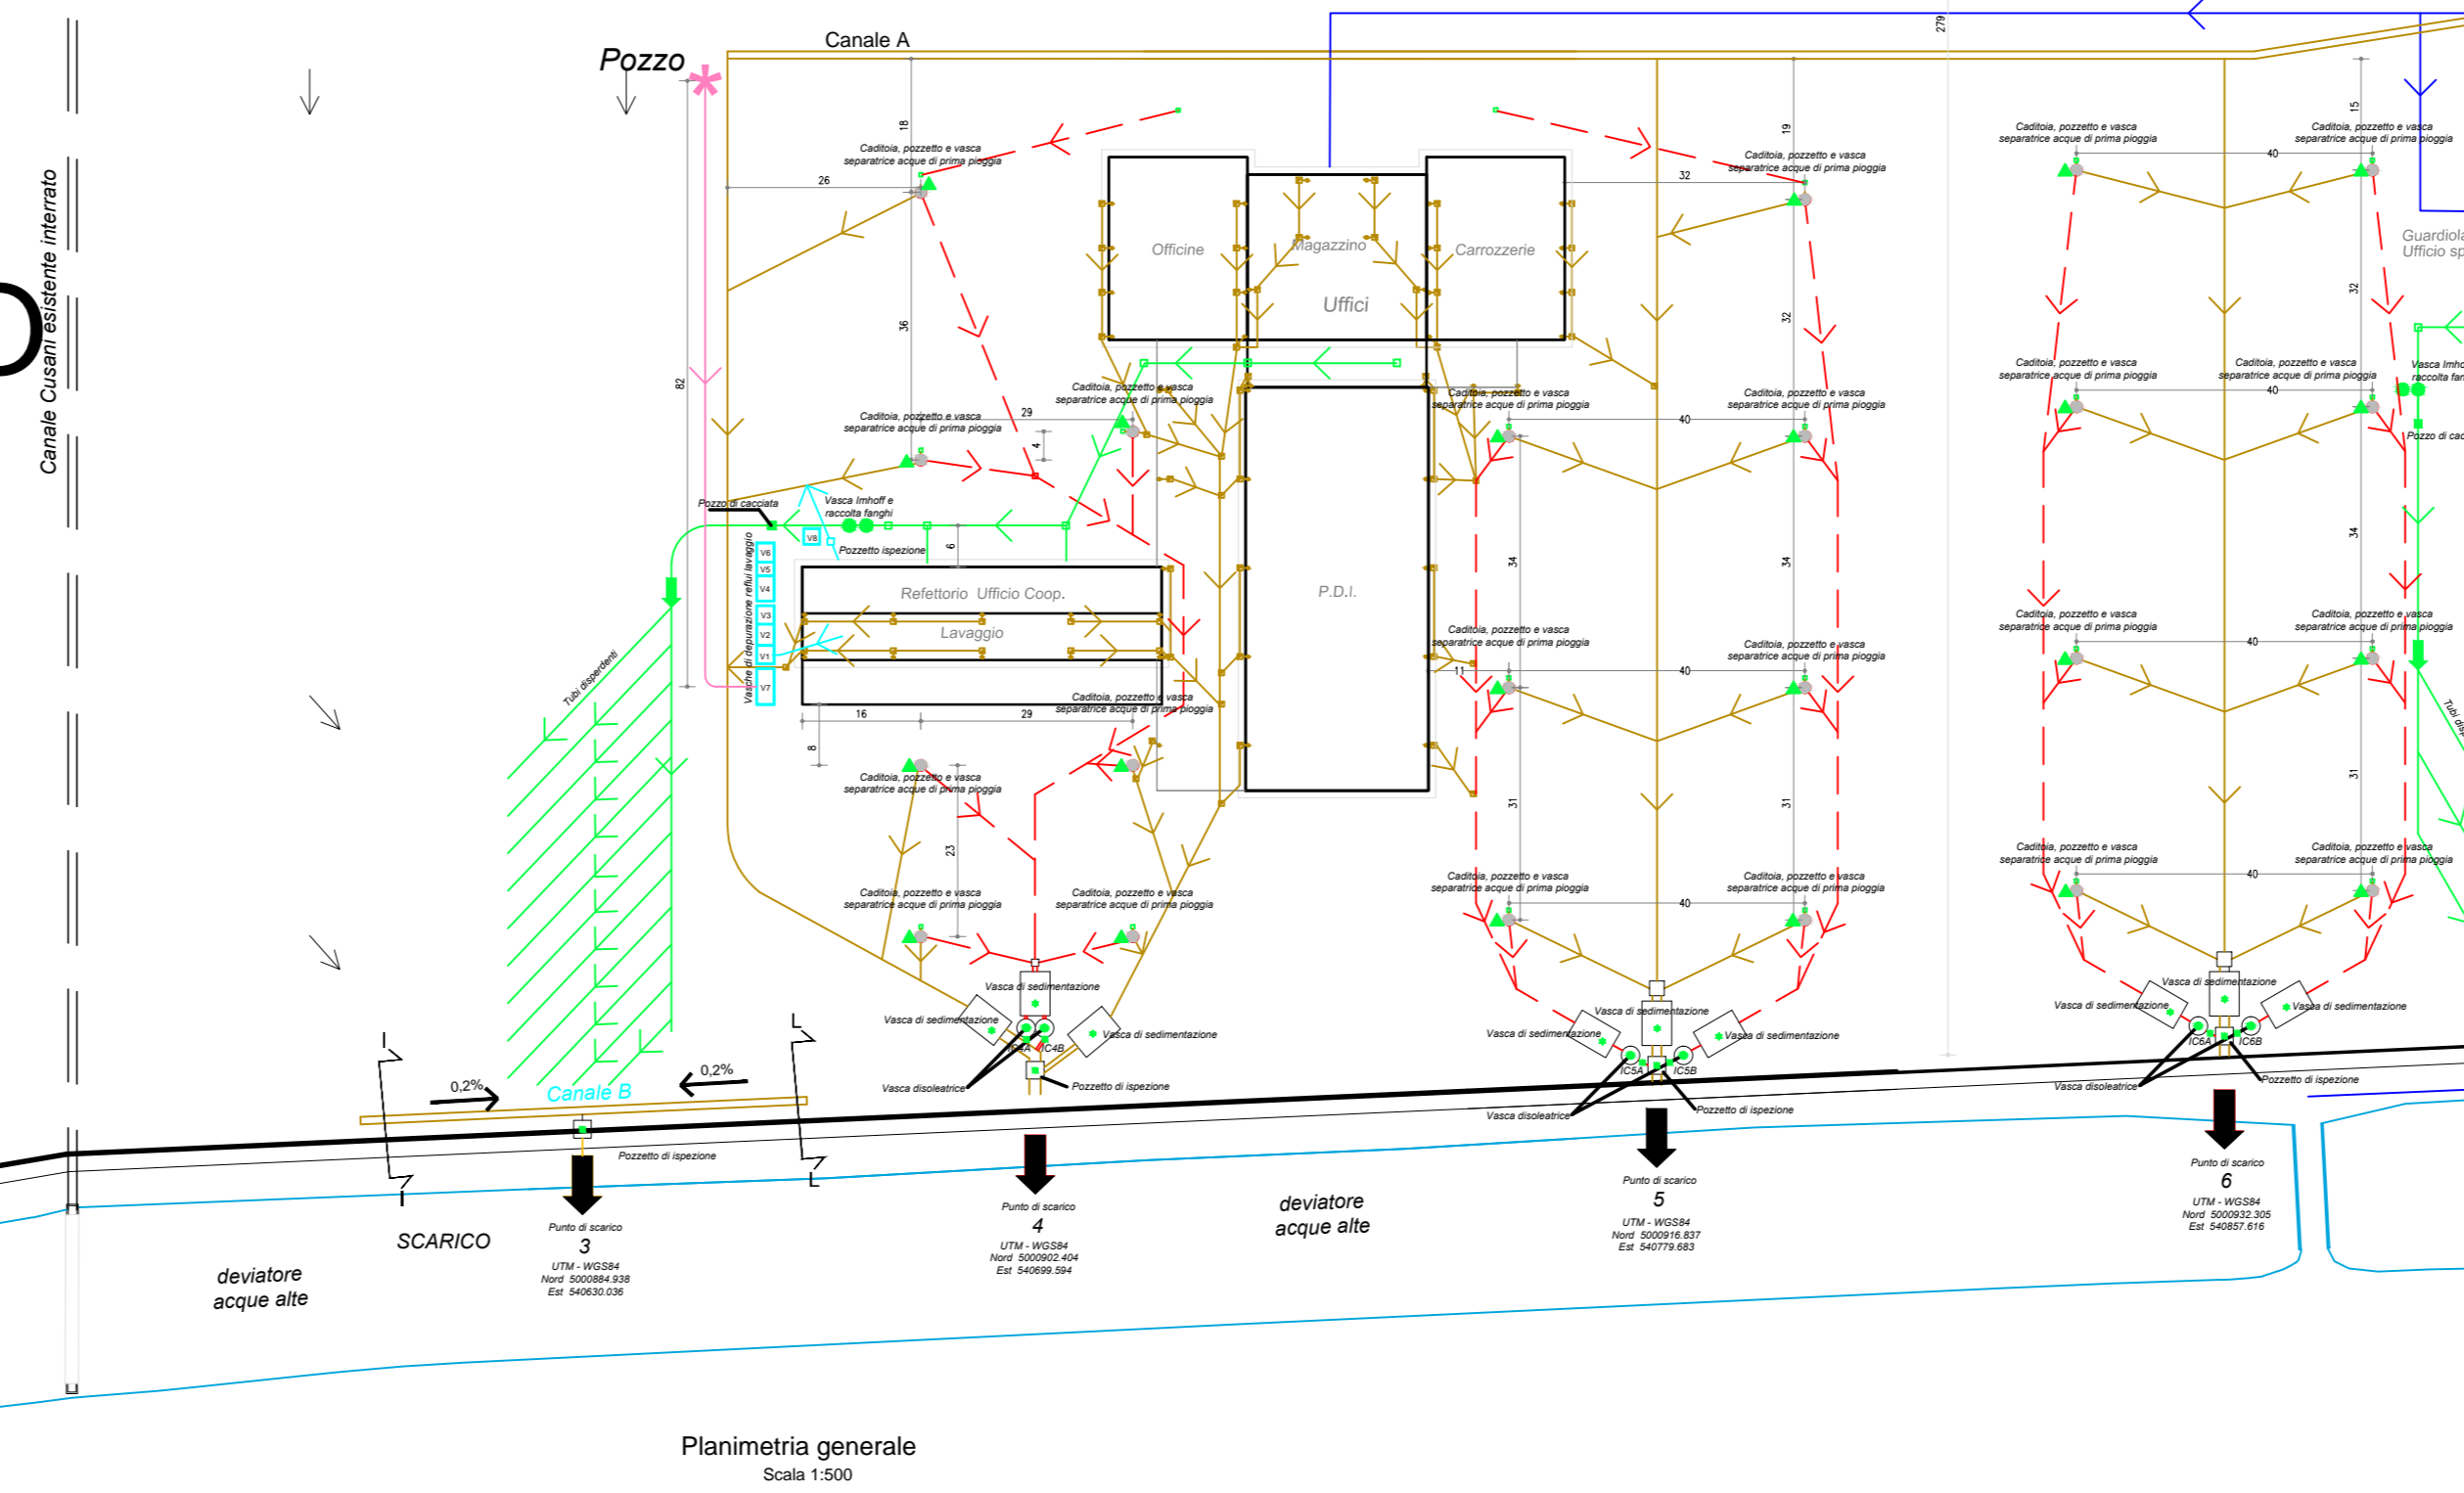


AMPLIAMENTO PIAZZALE  
DI CUI ALLA  
A PROT. 3475 DEL 06/06/2017


PIATTAFORMA ESISTENTE  
AL BACINO DI INFILTRAZIONE  
SUPERFICIE 99.820 mq  
PAVIMENTAZIONE ASFALTO

BACINO DI INFILTRAZIONE  
SUL SUOLO E NEI PRIMI  
STRATI DEL SOTTOSUOLO


PLANIMETRIA STATO DI PROGETTO - SCALA 1:1.000

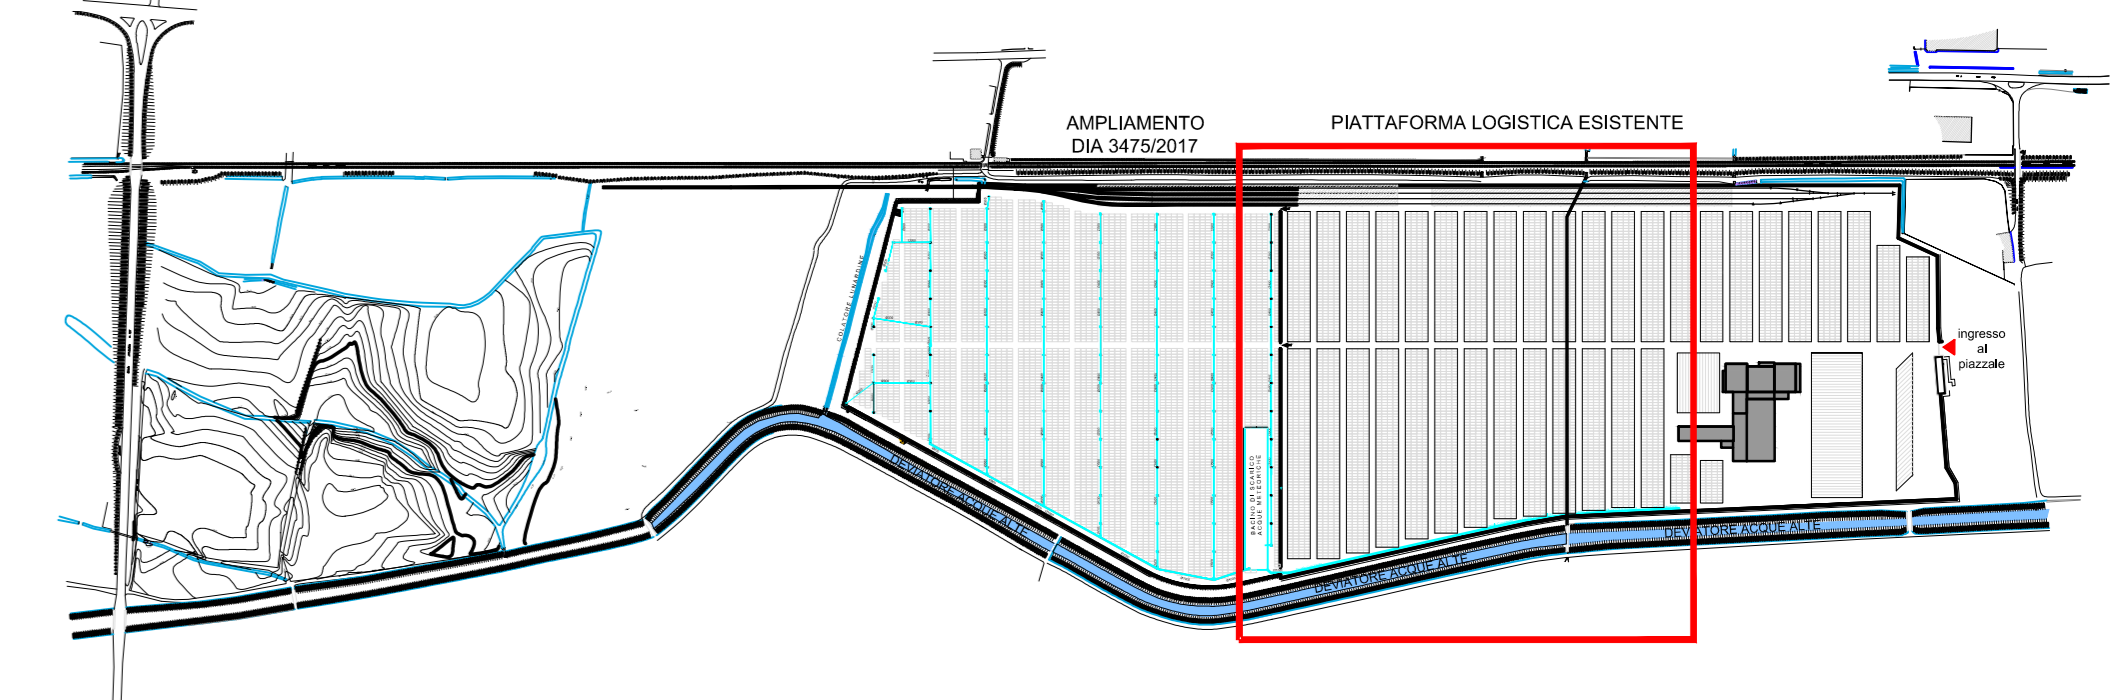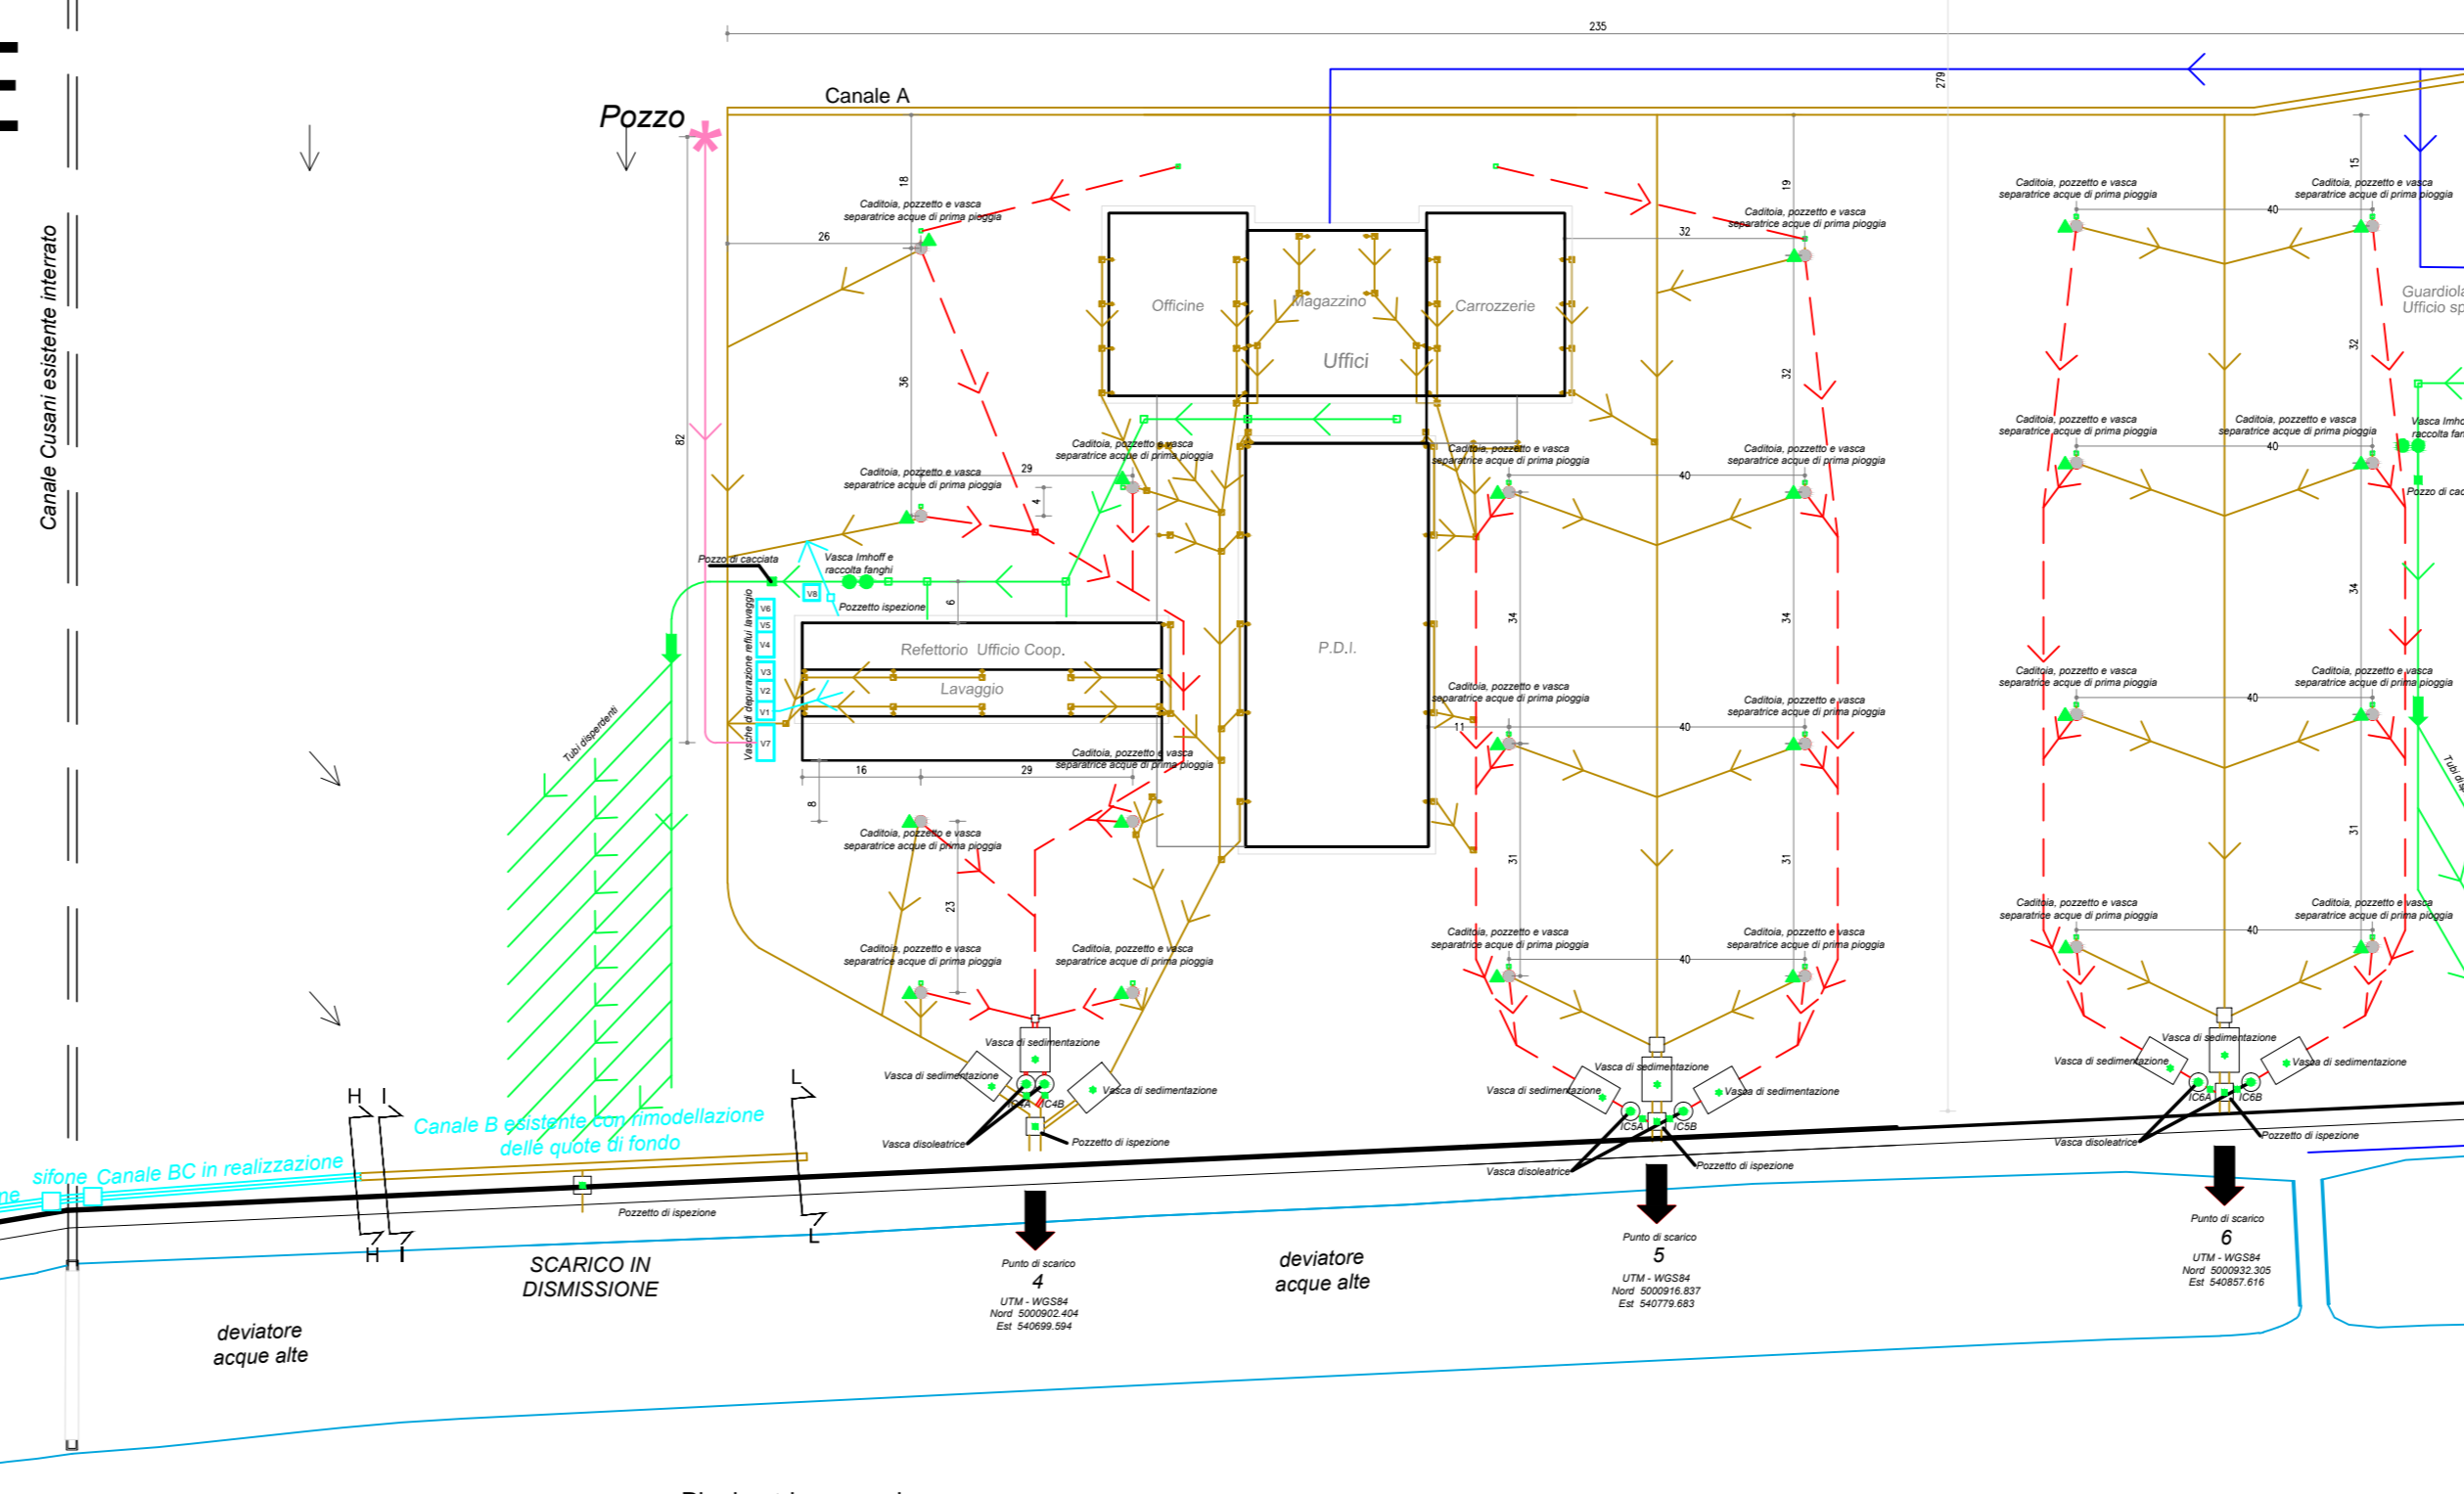


AREA RAPPRESENTATA IN PLANIMETRIA

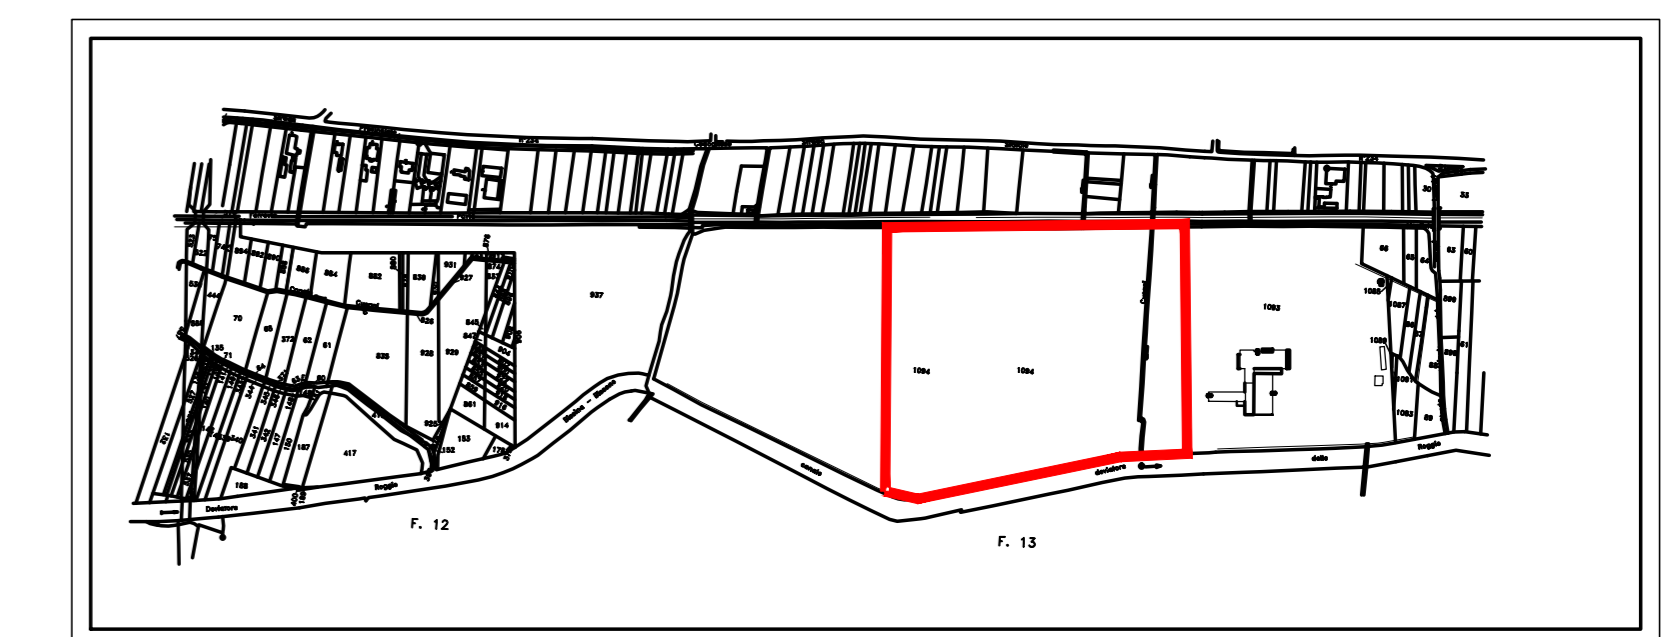

SEZIONI STATO DI FATTO

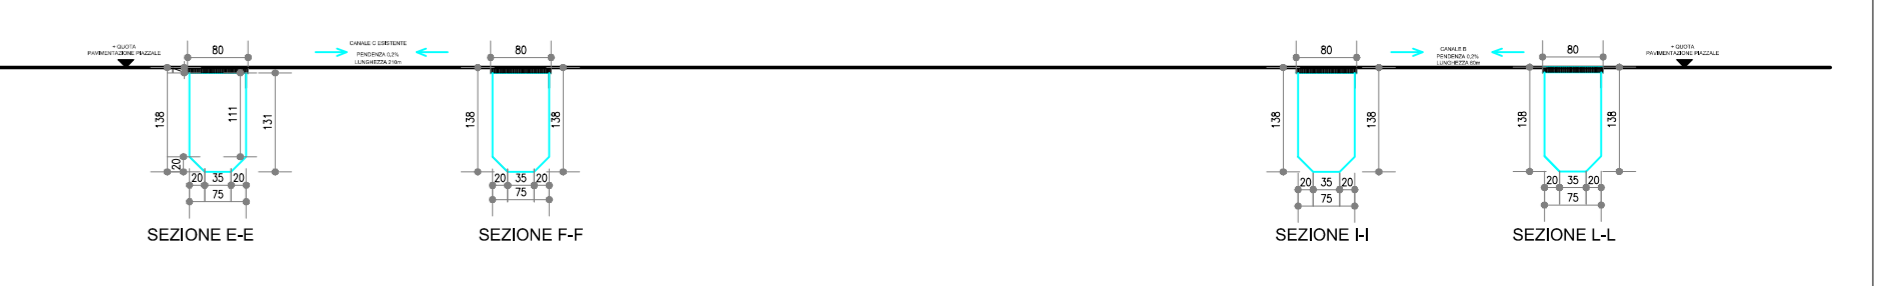

SEZIONI DI PROGETTO

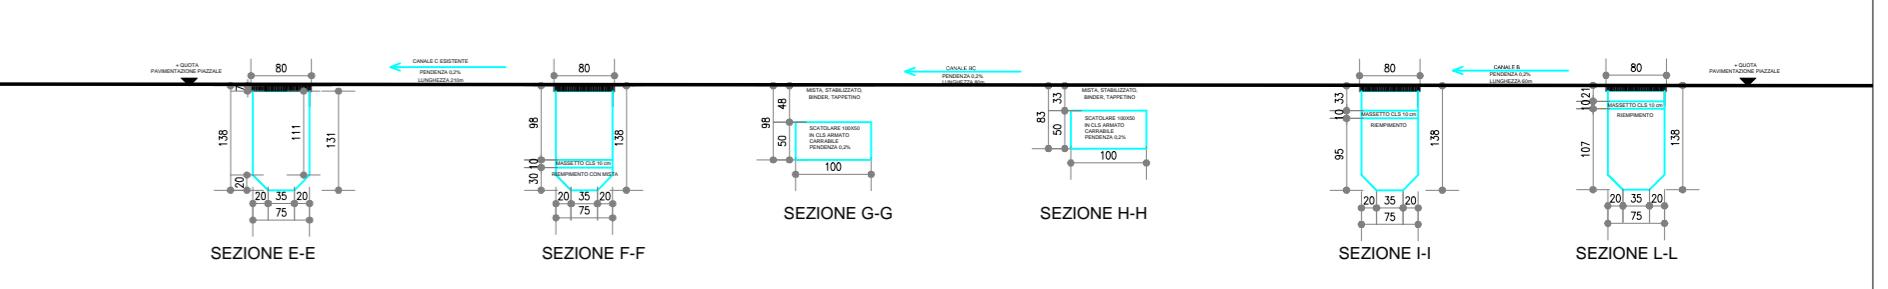

LEGENDA

- Punto di scarico
- Canale di raccolta acque meteoriche non soggette a trattamento esistente con rimodellazione del fondo pendenza 0,20%
- Canale di raccolta acque meteoriche non soggette a trattamento di nuova realizzazione pendenza 0,20%

Dott. Ing. Roberto Carboni	0 180914	VERIFICA DI OTTEMPERANZA			
	REV.	DATA	SEZIONE	CARBONI	CARBONI
	COMMITTENTE <b>F.LLI ELIA S.p.A.</b> Strada Genova, 514 10024 Moncalieri (TO)			IL PROGETTO Dott. Ing. Roberto Carboni <small>ORDINE DEGLI INGEGNERI DELLA PROVINCIA DI CREMONA N° 1234          Via Cavour 3/A, 26100 Soriano (CR), tel.0374344933          e-mail: info@ingegnercarboni.it          C.C. - COBIBET750208490 - P.I. - 01296630197</small>	IL NITENTE DEL LAVORO Dott. Ing. Roberto Carboni <small>ORDINE DEGLI INGEGNERI DELLA PROVINCIA DI CREMONA N° 1234          Via Cavour 3/A, 26100 Soriano (CR), tel.0374344933          e-mail: info@ingegnercarboni.it          C.C. - COBIBET750208490 - P.I. - 01296630197</small>
	OBIETTO Ampliamento della piattaforma logistica intermodale per il deposito e il trasporto di autoveicoli in via Cremona 54, a Chignolo Po (PV)	IL NITENTE DEL LAVORO Dott. Ing. Roberto Carboni <small>ORDINE DEGLI INGEGNERI DELLA PROVINCIA DI CREMONA N° 1234          Via Cavour 3/A, 26100 Soriano (CR), tel.0374344933          e-mail: info@ingegnercarboni.it          C.C. - COBIBET750208490 - P.I. - 01296630197</small>	IL NITENTE DEL LAVORO Dott. Ing. Roberto Carboni <small>ORDINE DEGLI INGEGNERI DELLA PROVINCIA DI CREMONA N° 1234          Via Cavour 3/A, 26100 Soriano (CR), tel.0374344933          e-mail: info@ingegnercarboni.it          C.C. - COBIBET750208490 - P.I. - 01296630197</small>		
TITOLO PRESCRIZIONE VIA N.5 MISURE DI MITIGAZIONE DELLA PIATTAFORMA ESISTENTE. STATO DI FATTO E STATO DI PROGETTO	COMMITTENTE <b>17046</b>	SCALA <b>1:1.000 - 1:100</b>	F.C. <b>A12</b>	P.C. <b>A0</b>	APPROVATO <b>PL-SZ</b>