


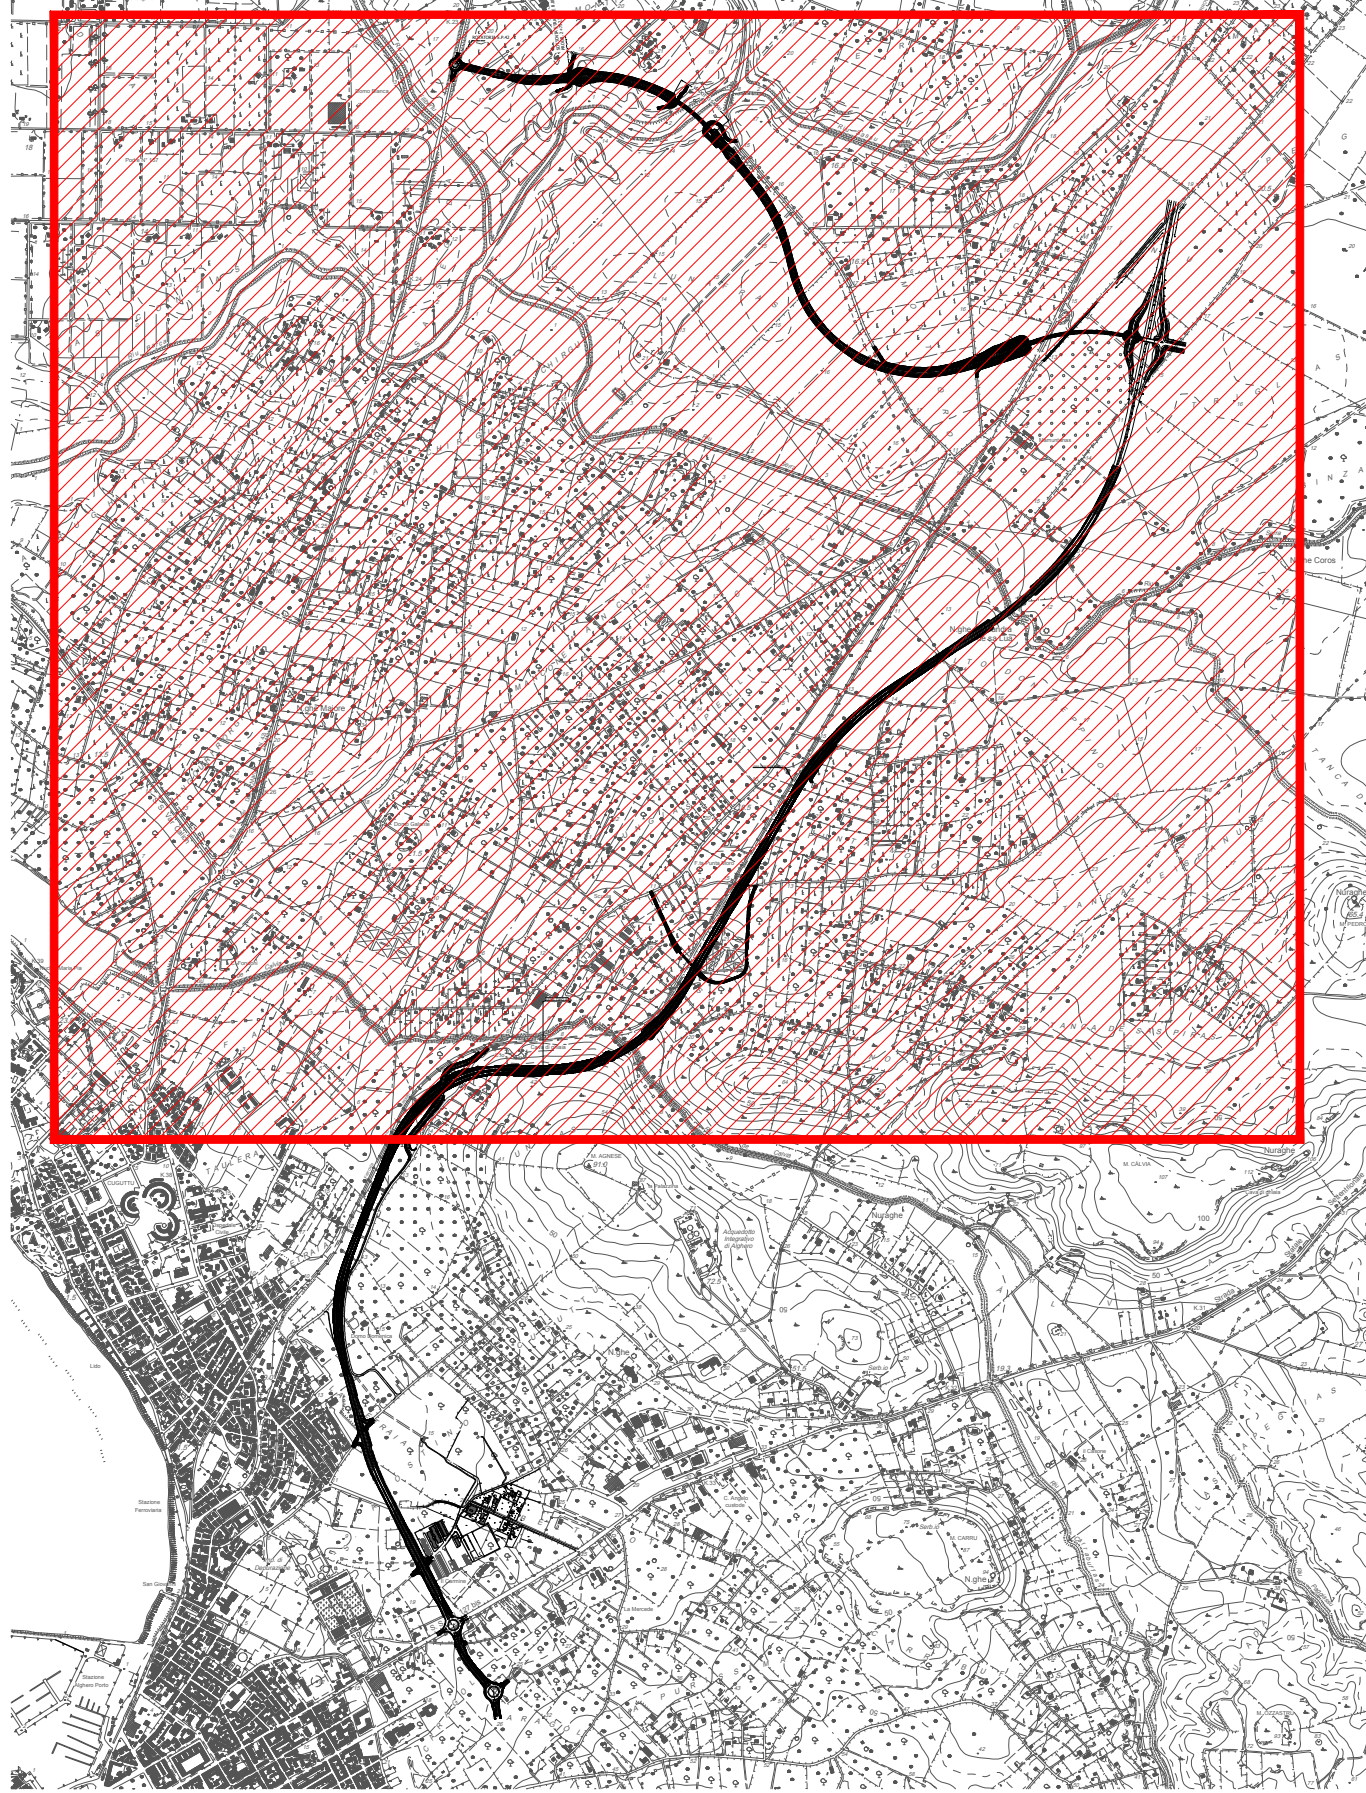

LEGENDA:

- Interventi di inserimento paesaggistico e mitigazione impatti**
PAESAGGISTICA: Sistemazione aree intercluse
Fasce arboreo-arbustive di mascheramento
Inerbimento e sistemazione scarpate
Ricostruzione muretti in pietra a secco
- Interventi di potenziamento delle naturalità diffuse**
NATURALISTICA: Ripristino fasce ripariali
Ricostruzione/commissione frame vegetali esistenti
Sistemazione naturalistica aree di deposito terre
Formazione bosco sperimentale
- Interventi di deframmentazione faunistica**
FAUNA: Formazione macchie arboreo-arbustive di richiamo faunistico
Sottopassi faunistici
Rete antifuoco
- Interventi di recupero agricolo/qualificazione paesaggistica**
AGRICOLA: Reimpianto ulivi
Nuovi impianti ulivi
Fianc arborei
Recupero agricolo aree cantiere



Direzione Progettazione e Realizzazione Lavori

NUOVA S.S.291
COLLEGAMENTO SASSARI - ALGHERO - AEROPORTO
Lavori di costruzione del 1° lotto Mamuntanas - Alghero
e del 4° lotto di collegamento con l'aeroporto di Fertilia

PROGETTO DEFINITIVO

cod. CA29

PROGETTAZIONE: ANAS - DIREZIONE PROGETTAZIONE E REALIZZAZIONE LAVORI

PROGETTISTI:
Dott. Ing. Vincenzo MIOU
Ordine Ing. di Bari n. 3384
Dott. Ing. ALESSANDRO MICHEL
Ordine Ing. di Roma n. 19854

IL GEOLOGO:
Dott. Geol. Serena MAETTA
Ordine Geol. di Bari n. 808

IL RESPONSABILE DEL S.I.A.
Dott. Arch. GIOVANNI MACIARI
Ordine Arch. di Roma n. 16183

COORDINATORE PER LA SICUREZZA IN FASE DI PROGETTAZIONE
Geom. FABIO GIOVANNI

VISTO IL RESP. DEL PROCEDIMENTO
Geom. Ing. SALVATORE FOSCA

PROTOCOLLO

DATA

INTEGRAZIONI NOTA MATTM/CTVA N.1783 DEL 11.05.2018

PROGETTO DI INSERIMENTO PAESAGGISTICO
E DI MITIGAZIONE AMBIENTALE

Planimetria generale interventi di mitigazione ambientale e inserimento paesaggistico tav.1/2

CODICE PROGETTO		NOME FILE		REVISIONE		SCALA	
PROGETTO	LIV. PROG.	N. PROG.	T991A01AMBPL01_A.dwg				
L0P1S1C	D	1601	T991A01AMBPL01	A			1:5000
D							
C							
B							
A							
REV.	DESCRIZIONE			DATA	REDATTO	VERIFICATO	APPROVATO