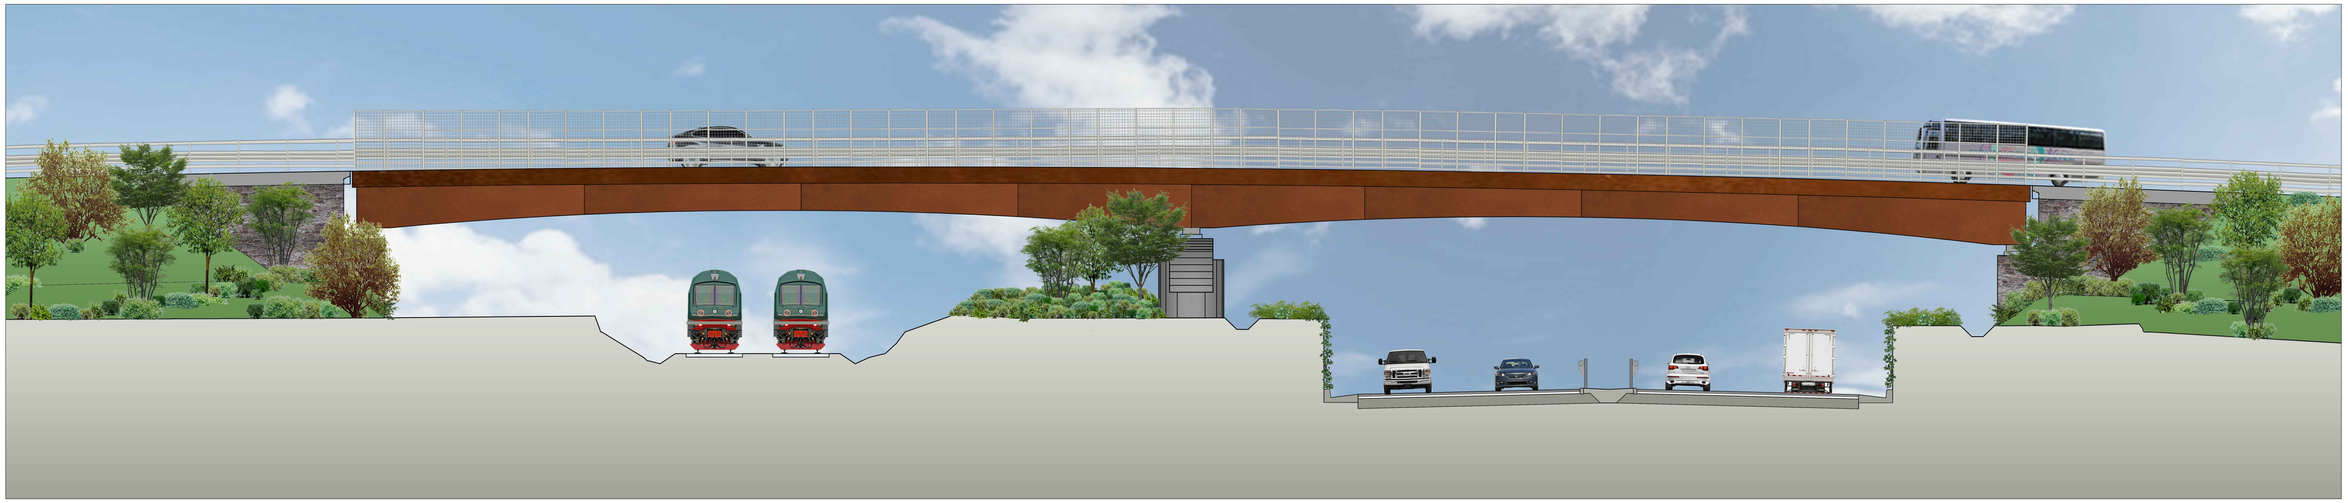

CAVALCAVIA MORO

scala 1:100

SEZIONE TIPO CIRCONVALLAZIONE ALGHERO - in rilevato con pista ciclopedonale - Cat. D

scala 1:100

SEZIONE TIPO CON SPARTITRAFFICO RINVERDITO (L 5m) - Tratto da Svincolo MAMUNTANAS a sottopasso ciclabile SURIGHEDDU

scala 1:100

SOTTOVIA UNGIAS

scala 1:100

anas

Direzione Progettazione e Realizzazione Lavori

NUOVA S.S.291
COLLEGAMENTO SASSARI - ALGHERO - AEROPORTO

Lavori di costruzione del 1° lotto Mamuntanas - Alghero
e del 4° lotto di collegamento con l'aeroporto di Fertilia

PROGETTO DEFINITIVO — COD. CA29

PROGETTAZIONE: ANAS - DIREZIONE PROGETTAZIONE E REALIZZAZIONE LAVORI

PROGETTISTI:
Dott. Ing. Vincenzo Marzi
Ordine Ing. di Bari n. 3594
Dott. Ing. ALESSANDRO MICHELI
Ordine Ing. di Roma n. 13654

IL GEOLOGO
Dott. Geol. Serena MAJETTA
Ordine Geol. Lazio n. 928

IL RESPONSABILE DEL S.I.A.
Dott. Arch. GIOVANNI MAGARO'
Ordine Arch. di Roma n. 16163

COORDINATORE PER LA SICUREZZA IN FASE DI PROGETTAZIONE
Geom. FABIO QUONDAM

VISTO: IL RESP. DEL PROCEDIMENTO
Dott. Ing. SALVATORE FRASCA

PROTOCOLLO — DATA

INTEGRAZIONI NOTA MATTM/CTVA N.1783 DEL 11.05.2018

PROGETTO DI INSERIMENTO PAESAGGISTICO
E DI MITIGAZIONE AMBIENTALE

Cavalcavia Moro (lotto 1), Sottovia Ungias (lotto 1) e sezioni tipo. Prospetto renderizzato

CODICE PROGETTO (PROGETTO / LIV. PROG. / N. PROG.)	NOME FILE T99IA01AMBFO02_A.dwg	REVISIONE	SCALA
LOPLSC D 1601	CODICE ELAB. T99IA01AMBFO02	A	1:100

REV.	DESCRIZIONE	DATA	REDATTO	VERIFICATO	APPROVATO
D					
C					
B					
A	Nuova emissione a seguito nota MATTM/CTVA n.1783/2018	Sett. 2018	-	-	-