


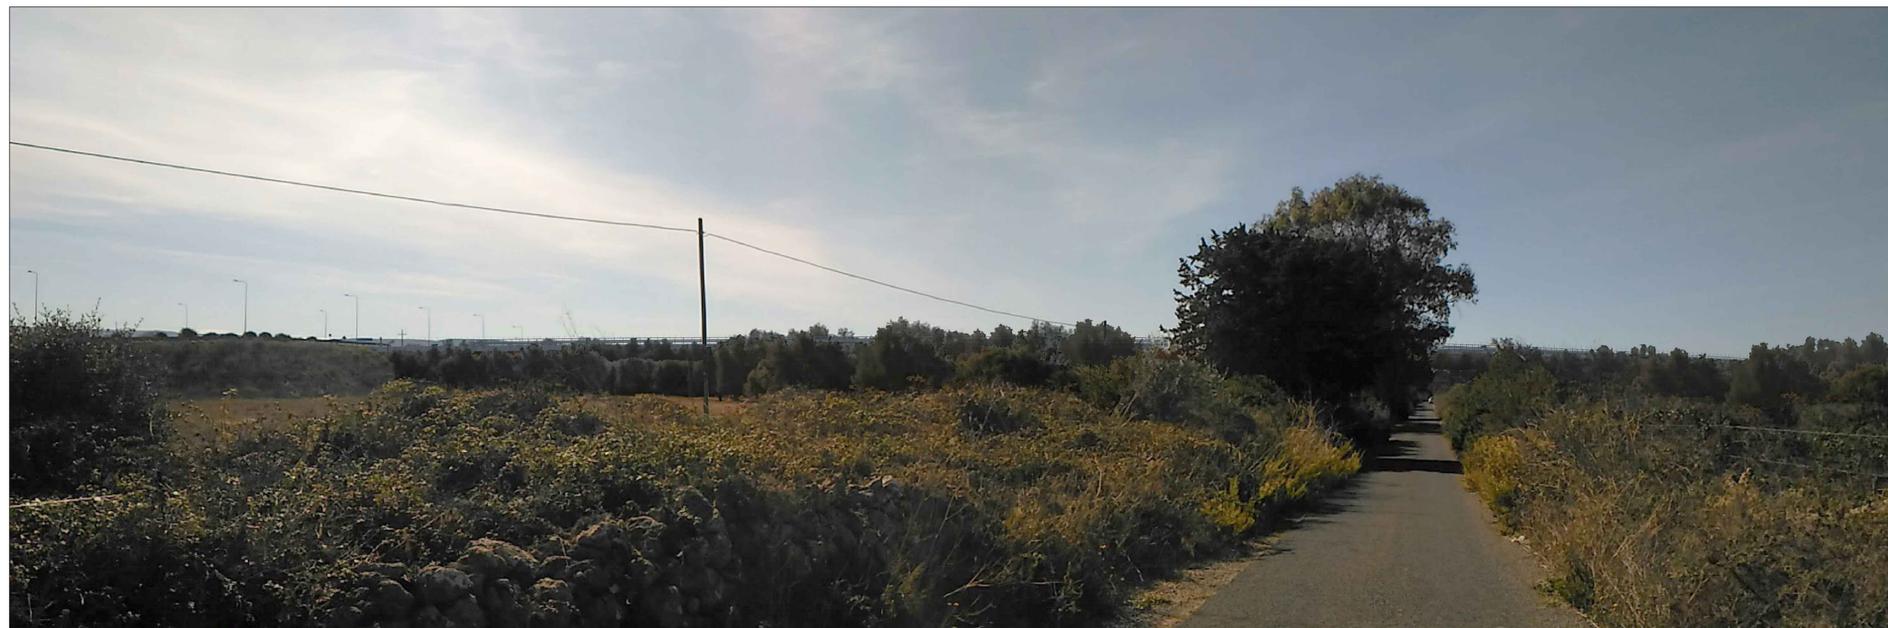

PONTE FERROVIARIO - ante operam



PONTE FERROVIARIO - post operam



PONTE FERROVIARIO - post operam con mitigazione



Direzione Progettazione e Realizzazione Lavori

NUOVA S.S.291
COLLEGAMENTO SASSARI - ALGHERO - AEROPORTO
 Lavori di costruzione del 1° lotto Mamuntanas - Alghero
 e del 4° lotto di collegamento con l'aeroporto di Fertilia

PROGETTO DEFINITIVO

cod. CA29

PROGETTAZIONE: ANAS - DIREZIONE PROGETTAZIONE E REALIZZAZIONE LAVORI

PROGETTISTI: Dott. Ing. Vincenzo Marzi Ordine Ing. di Bari n. 3594 Dott. Ing. ALESSANDRO MICHELI Ordine Ing. di Roma n. 19654
IL GEOLOGO Dott. Geol. Serena MAIETTA Ordine Geol. Lazio n. 928
IL RESPONSABILE DEL S.I.A. Dott. Arch. GIOVANNI MAGARO* Ordine Arch. di Roma n. 16183
COORDINATORE PER LA SICUREZZA IN FASE DI PROGETTAZIONE Geom. FABIO QUONDAM
VISTO: IL RESP. DEL PROCEDIMENTO Dott. Ing. SALVATORE FRASCA
PROTOCOLLO
DATA

INTEGRAZIONI NOTA MATTM/CTVA N.1783 DEL 11.05.2018

**PROGETTO DI INSERIMENTO PAESAGGISTICO
 E DI MITIGAZIONE AMBIENTALE**
 Viadotto ferroviario Lotto 4

CODICE PROGETTO		NOME FILE		REVISIONE	SCALA
PROGETTO	LV. PROG. N. PROG.	T99IA01AMBFO03_A.dwg			
LOPLSC	D 1601	CODICE ELAB. T99IA01AMBFO03		A	-
D					
C					
B					
A	Nuova emissione a seguito nota MATTM/CTVA n.1783/2018	Sett. 2018	-	-	-
REV.	DESCRIZIONE	DATA	REDATTO	VERIFICATO	APPROVATO