



foto 01



foto 02




foto 03




foto 04

**SEZIONI SCALA 1:100**


**A - vegetazione erbacea-arbustiva esistente - filare di ulivi - pista ciclabile - vegetazione erbacea-arbustiva esistente**

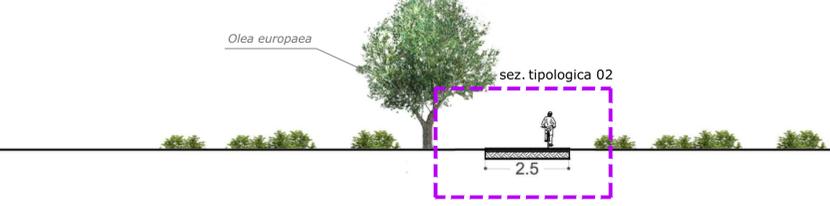


**C - vegetazione erbacea-arbustiva esistente - pista ciclabile - vegetazione erbacea-arbustiva esistente**

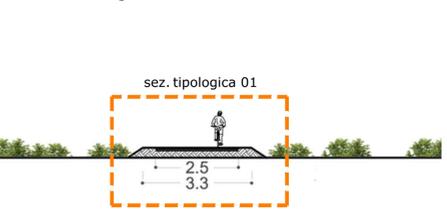


**E - pista ciclabile - fascia arboreo arbustiva igrofila - fosso**

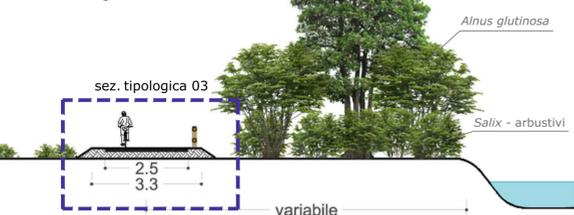

**F - vegetazione erbacea-arbustiva esistente - pista ciclabile fascia arbustiva igrofila - fosso - fascia arbustiva igrofila**

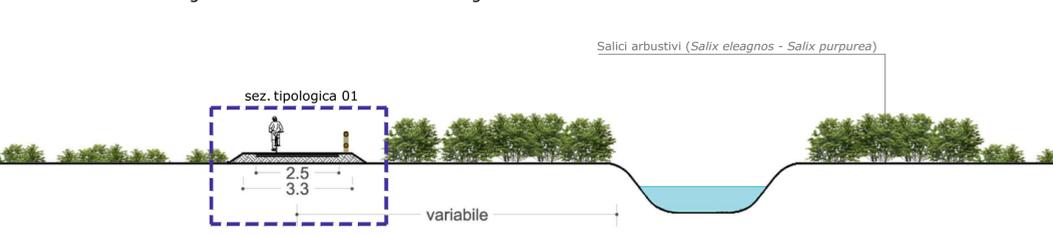


**H - filare di ulivi - pista ciclabile - Bosco sperimentale Bioremediation of air pollutants**

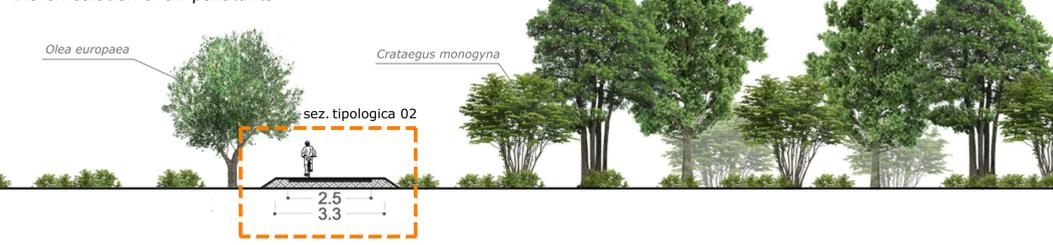


**SEZIONI TIPOLOGICHE SCALA 1:20**


**01 - pista ciclabile in rilevato su terreni incolti o coltivati**

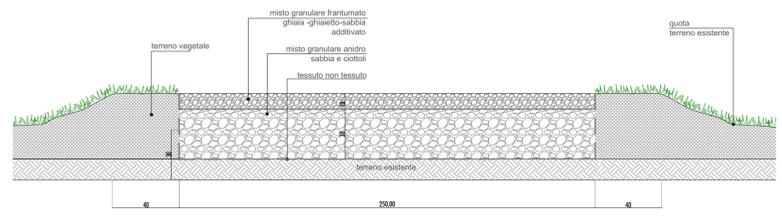

**02 - pista ciclabile su fondo stradale esistente**

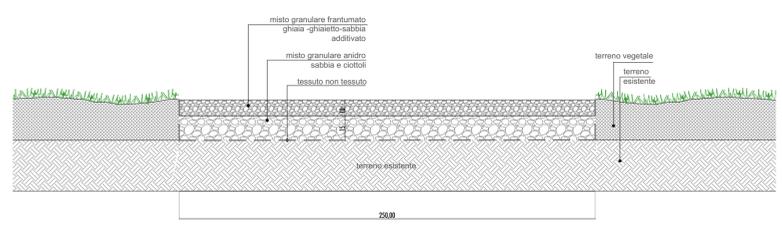

**03 - pista ciclabile in rilevato con staccionata di protezione su un lato**

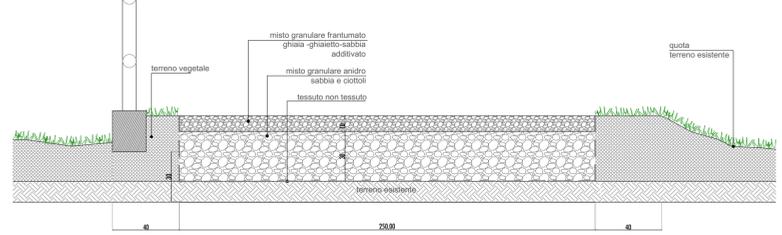



**Direzione Progettazione e Realizzazione Lavori**

**NUOVA S.S.291**  
**COLLEGAMENTO SASSARI - ALGHERO - AEROPORTO**  
 Lavori di costruzione del 1° lotto Mamuntanas - Alghero  
 e del 4° lotto di collegamento con l'aeroporto di Fertilia

**PROGETTO DEFINITIVO** COD. CA29

**PROGETTAZIONE: ANAS - DIREZIONE PROGETTAZIONE E REALIZZAZIONE LAVORI**

**PROGETTISTI:**  
 Dott. Ing. Vincenzo Marzi  
 Ordine Ing. di Bari n. 3594  
 Dott. Ing. ALESSANDRO MICHELI  
 Ordine Ing. di Roma n. 19654

**IL GEOLOGO:**  
 Dott. Geol. Serena MAIETTA  
 Ordine Geol. Lazio n. 928

**IL RESPONSABILE DEL S.I.A.:**  
 Dott. Arch. GIOVANNI MARGARO  
 Ordine Arch. di Roma n. 16183

**COORDINATORE PER LA SICUREZZA IN FASE DI PROGETTAZIONE:**  
 Geom. FABIO QUONDAM

**VISTO: IL RESP. DEL PROCEDIMENTO**  
 Dott. Ing. SALVATORE FRASCA

**INTEGRAZIONI NOTA MATTM/CTVA N.1783 DEL 11.05.2018**

**PROGETTO SPECIALE AMBIENTALE SURIGHEDDU**

**Pista ciclabile**  
**Sezioni**

CODICE PROGETTO		NOME FILE		REVISIONE	SCALA
PROGETTO	LIV. PROC. N. PROC.	T99IA02AMBS202A.dwg			
L0PLISC	D 1601	CODICE ELAB. T99IA02AMB SZ02		A	varie
D					
C					
B					
A	Nuova emissione a seguito nota MATTM/CTVA n.1783/2018	Sett. 2018			
REV.	DESCRIZIONE	DATA	REDATTO	VERIFICATO	APPROVATO