




SEZIONE AA

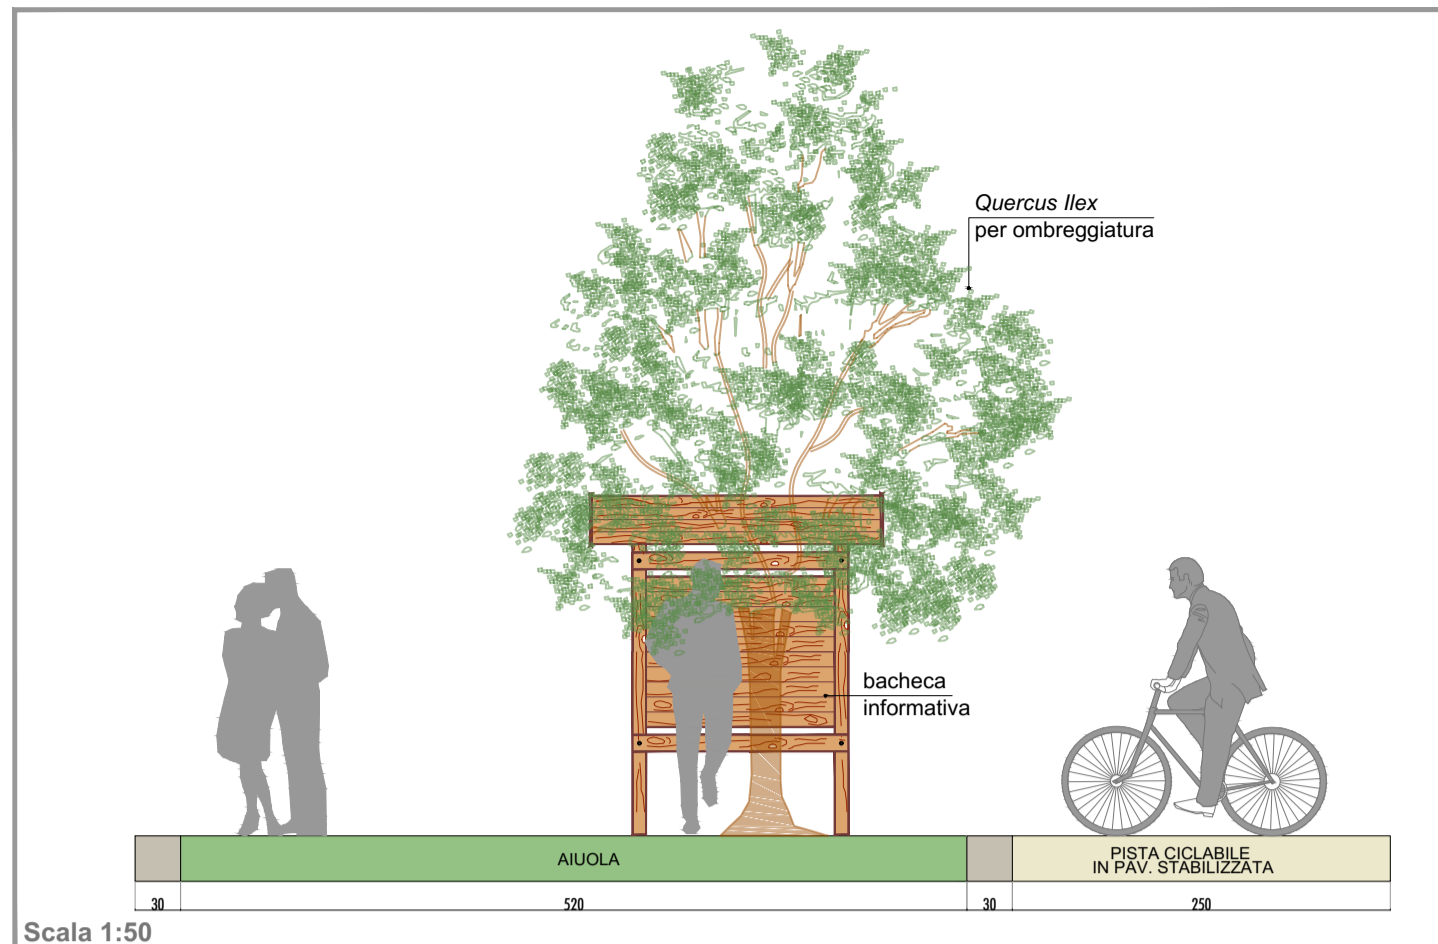

SEZIONE BB

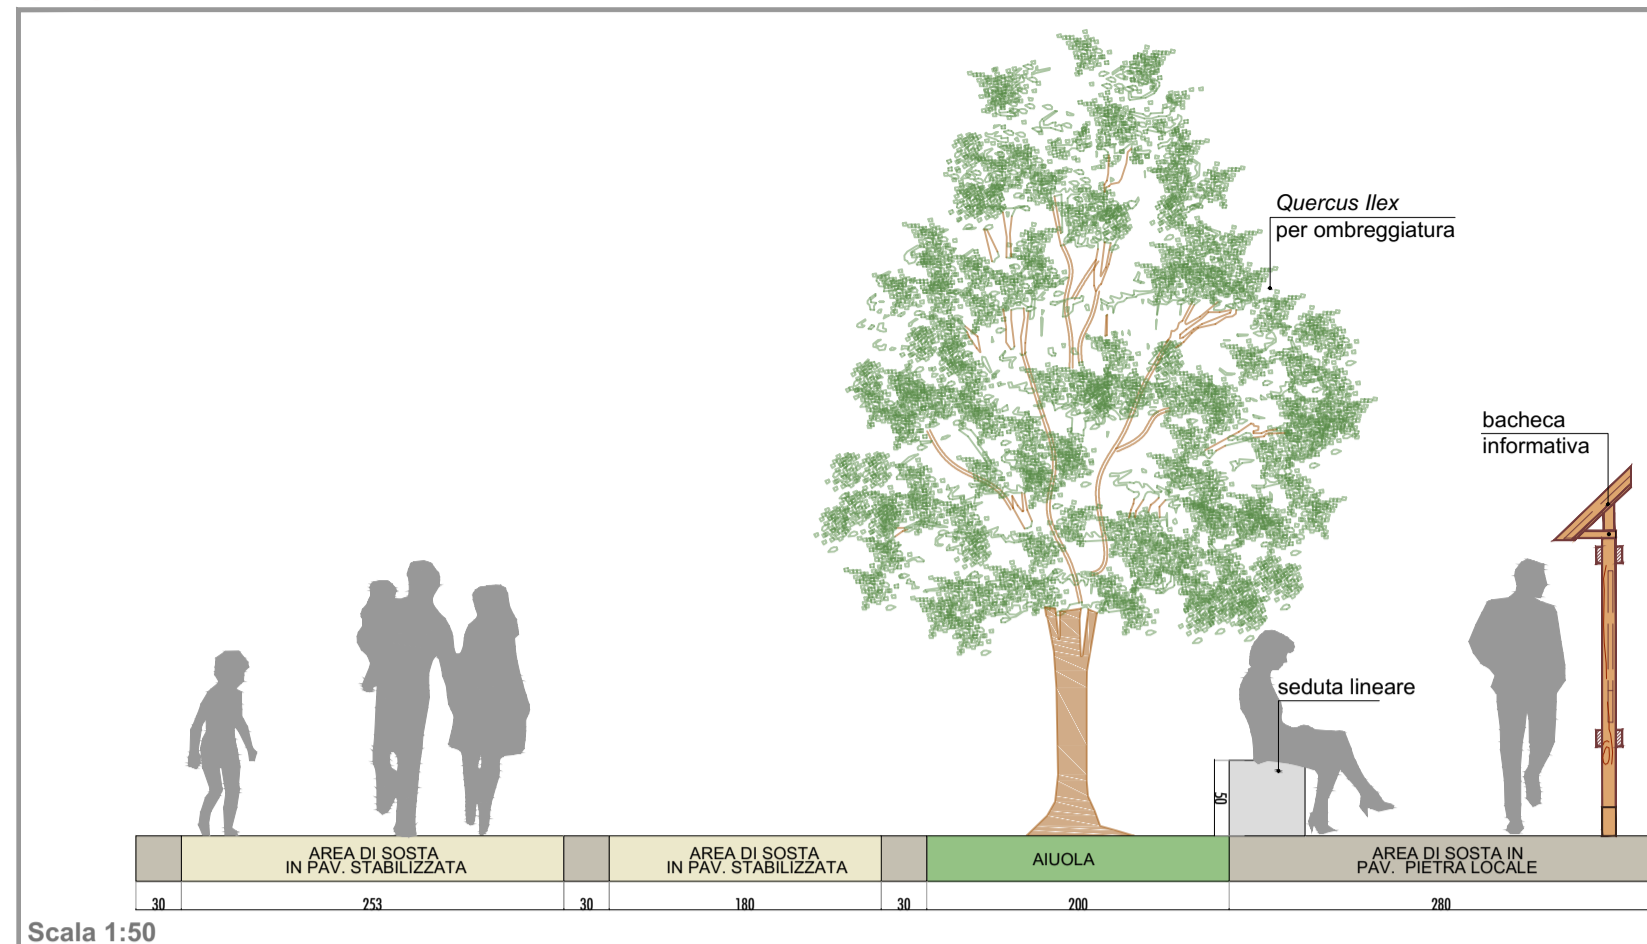

BACHECA INFORMATIVA IN LEGNO

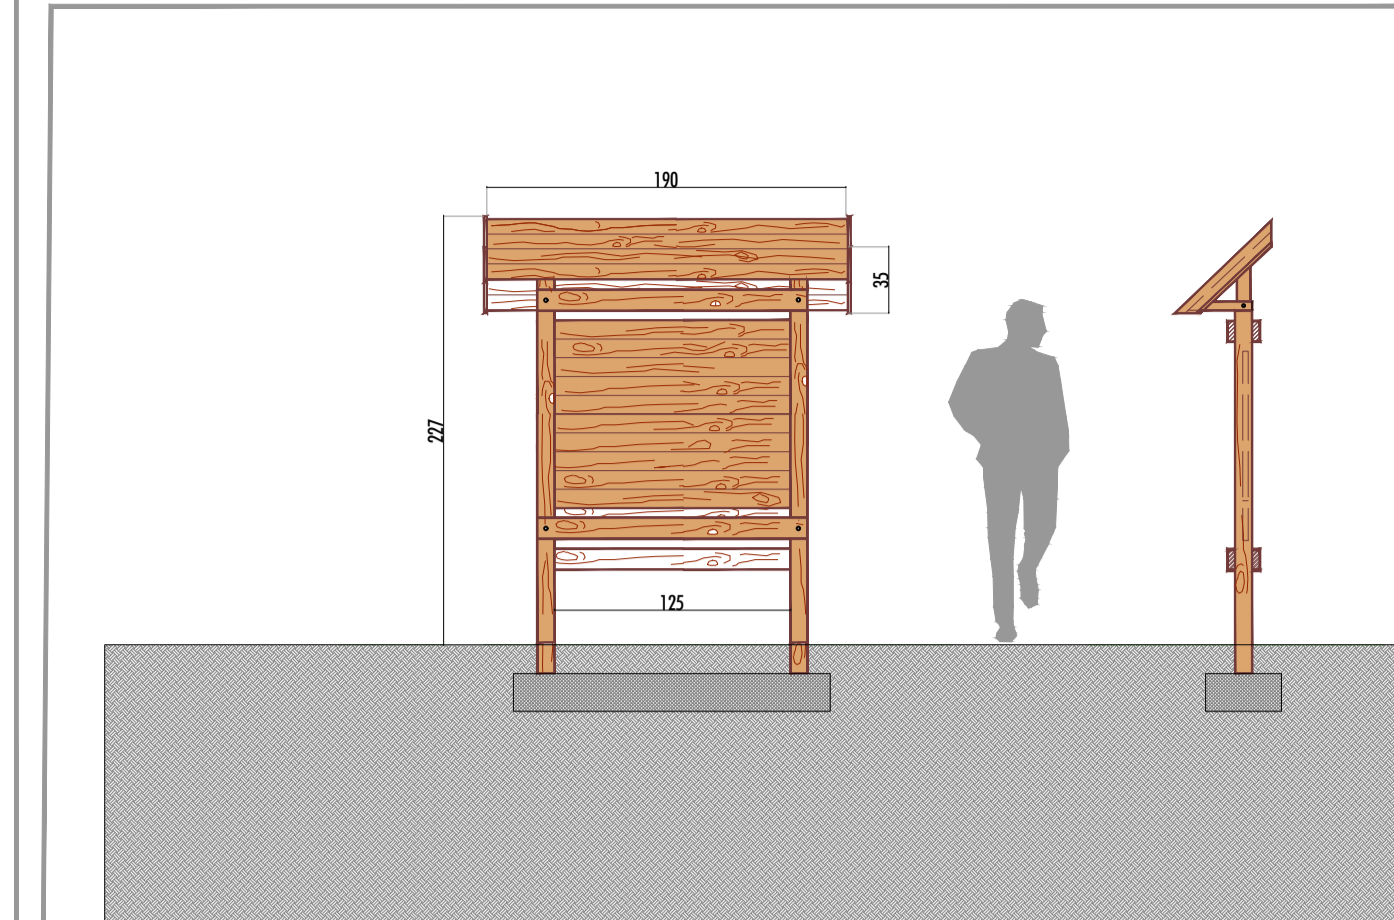


KEYPLAN



SCHEDE BOTANICHE




TIPOLOGIA A: SEDUTA LINEARE

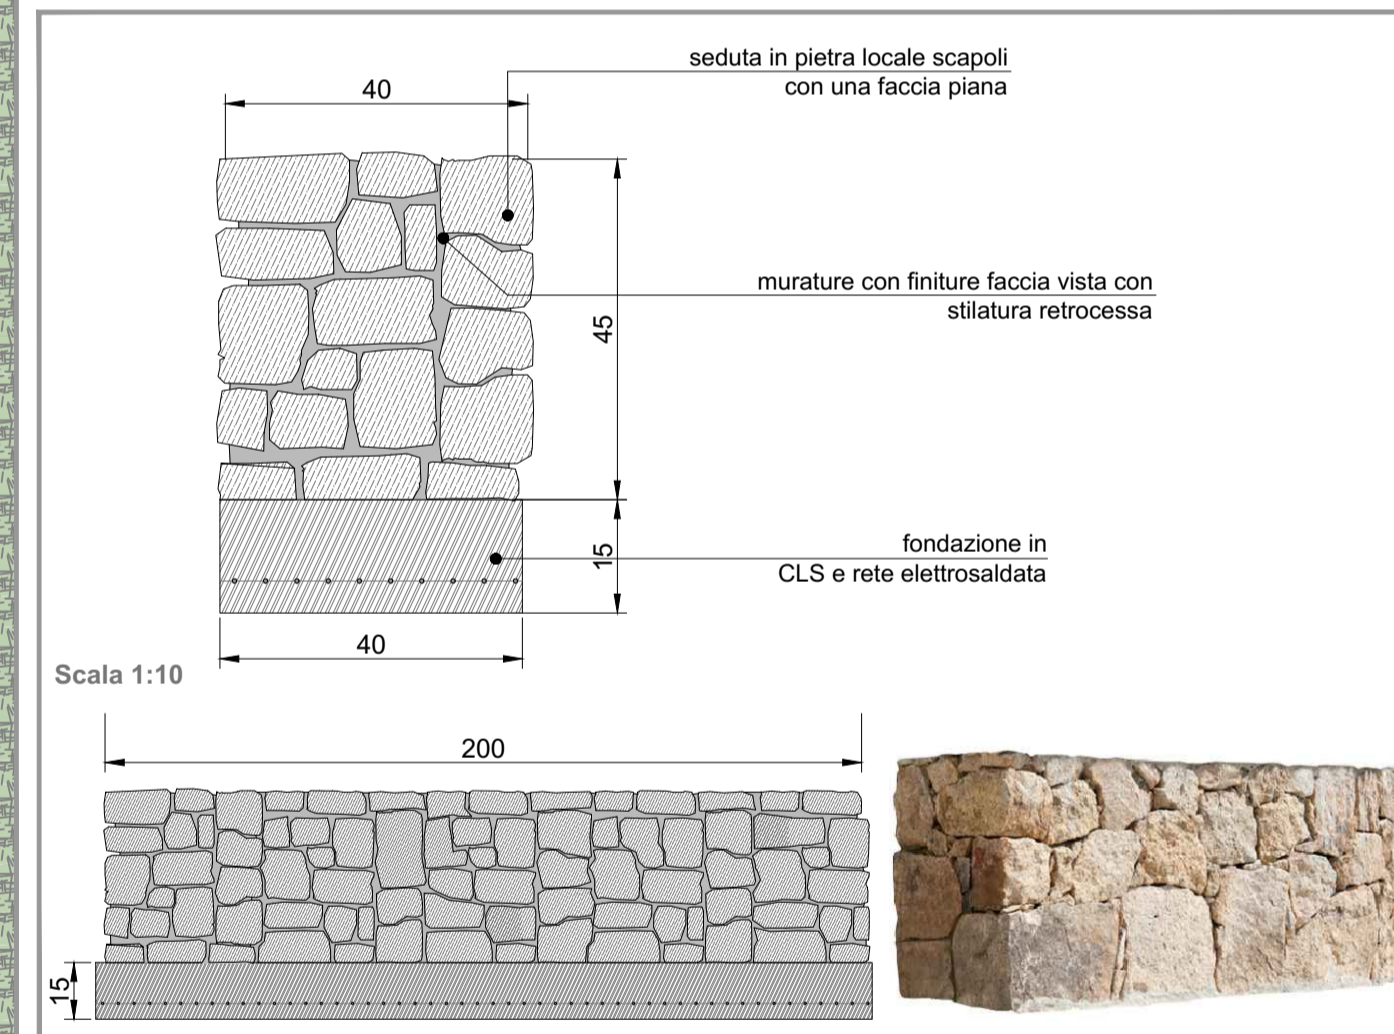


RASTRELLIERA PORTABICICLI



DETTAGLIO A PAVIMENTAZIONE IN STABILIZZATO

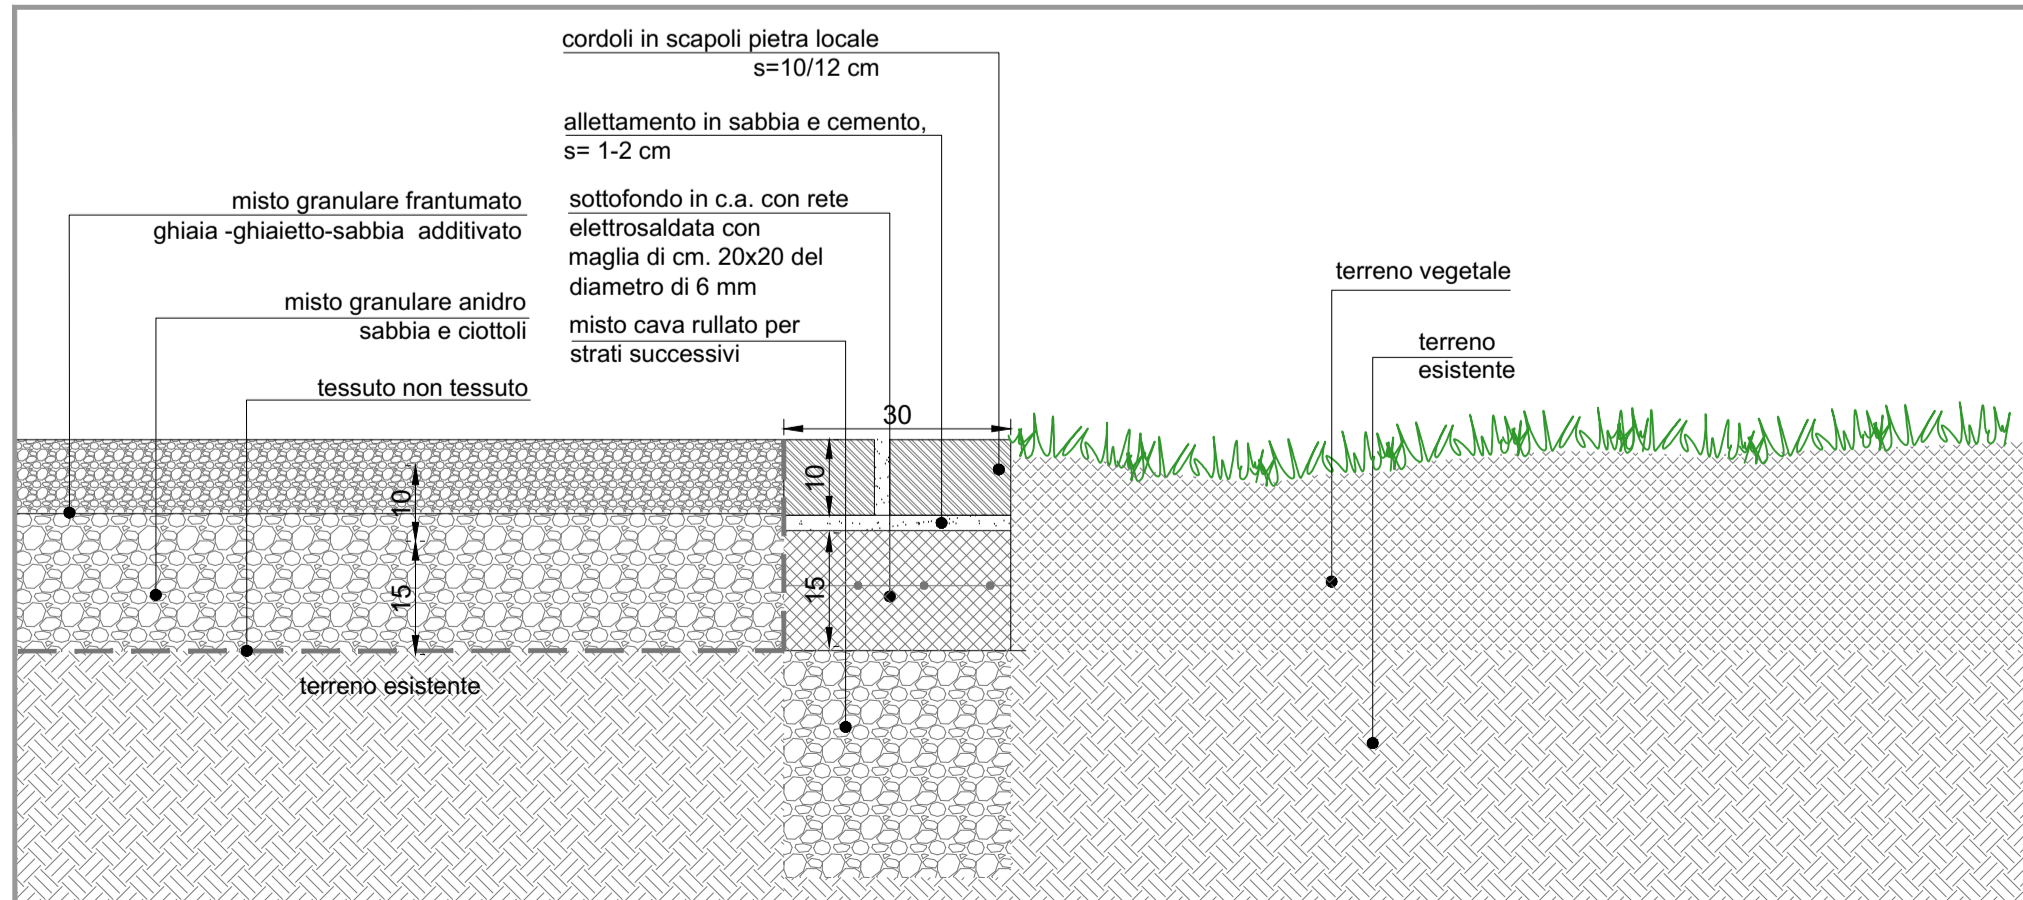

DETTAGLIO B CORDOLI IN SCAPOLI PIETRA LOCALE

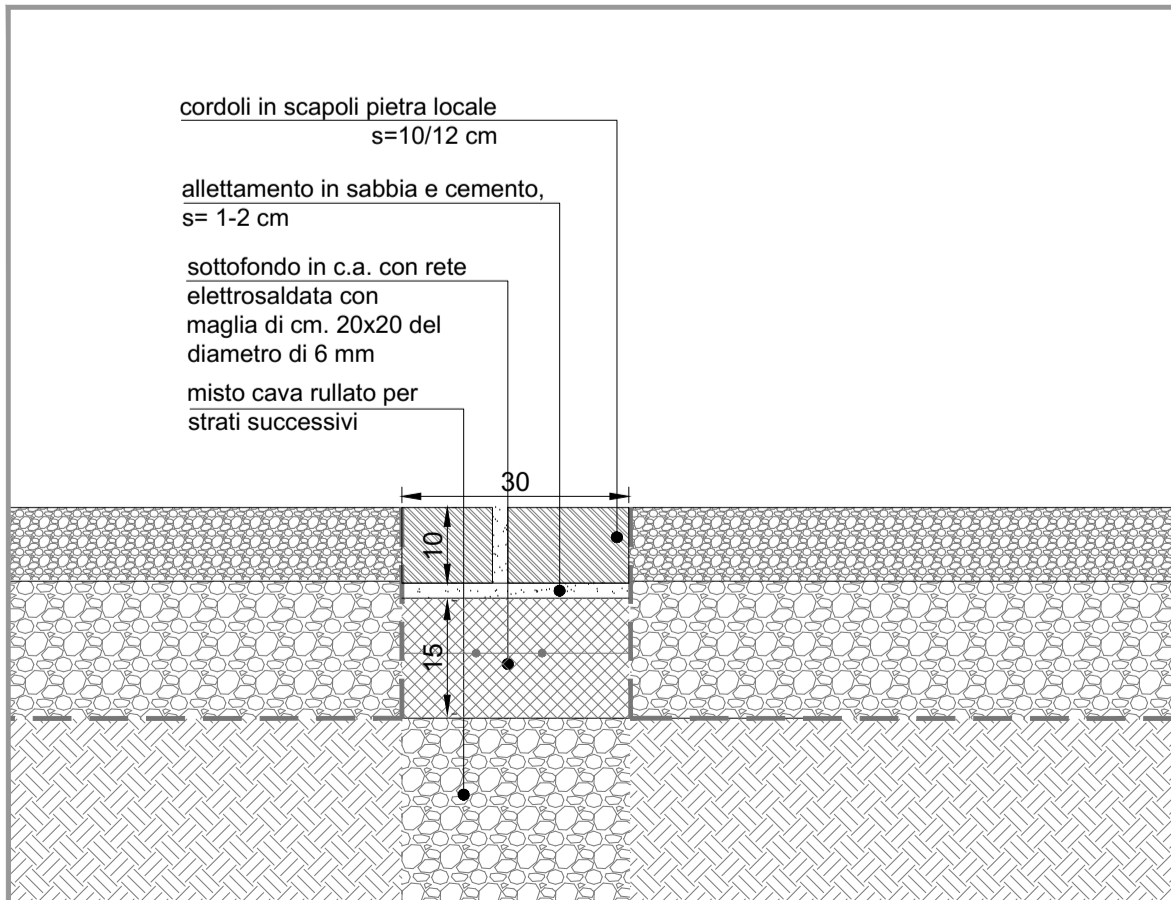

anas Direzione Progettazione e Realizzazione Lavori

NUOVA S.S.291
 COLLEGAMENTO SASSARI - ALGERO - AEROPORTO
 Lavori di costruzione del 1° lotto Mamuntanas - Alghero e del 4° lotto di collegamento con l'aeroporto di Fertilia

PROGETTO DEFINITIVO COD. CA29

PROGETTAZIONE: ANAS - DIREZIONE PROGETTAZIONE E REALIZZAZIONE LAVORI

PROGETTISTI:
 Dir. Ing. Vincenzo Marzi
 Ordine Ing. di Bari n. 3554
 Dir. Ing. ALESSANDRO MICHELI
 Ordine Ing. di Roma n. 19654

IL GEOLOGO
 Dir. Geol. Serena MAIETTA
 Ordine Geol. Lazio n. 928

IL RESPONSABILE DEL S.I.A.
 Dir. Arch. GIOVANNI MACCARO
 Ordine Arch. di Roma n. 16183

COORDINATORE PER LA SICUREZZA IN FASE DI PROGETTAZIONE
 Geom. FABIO QUONDAM

VISTO: IL RESP. DEL PROCEDIMENTO
 Dir. Ing. SALVATORE FRASCA

PROTOCOLLO DATA

INTEGRAZIONI NOTA MATTM/CTVA N.1783 DEL 11.05.2018
 PROGETTO SPECIALE AMBIENTALE SURIGHEDDU
 Pista ciclabile - piazzola di sosta C
 Piante, sezioni e dettagli

CODICE PROGETTO	NOME FILE	REVISIONE	SCALA
PROGETTO LIV. PROG. N. PROG.	T99IA02AMBDI06A.dwg		
L0PLSC D 1601	CODICE ELAB. T99IA02AMB D I 06	A	varie
D			
C			
B			
A	Nuova emissione a seguito nota MATTM/CTVA n.1783/2018	Sett. 2018	-
REV.	DESCRIZIONE	DATA	REDATTO VERIFICATO APPROVATO