




SEZIONE AA

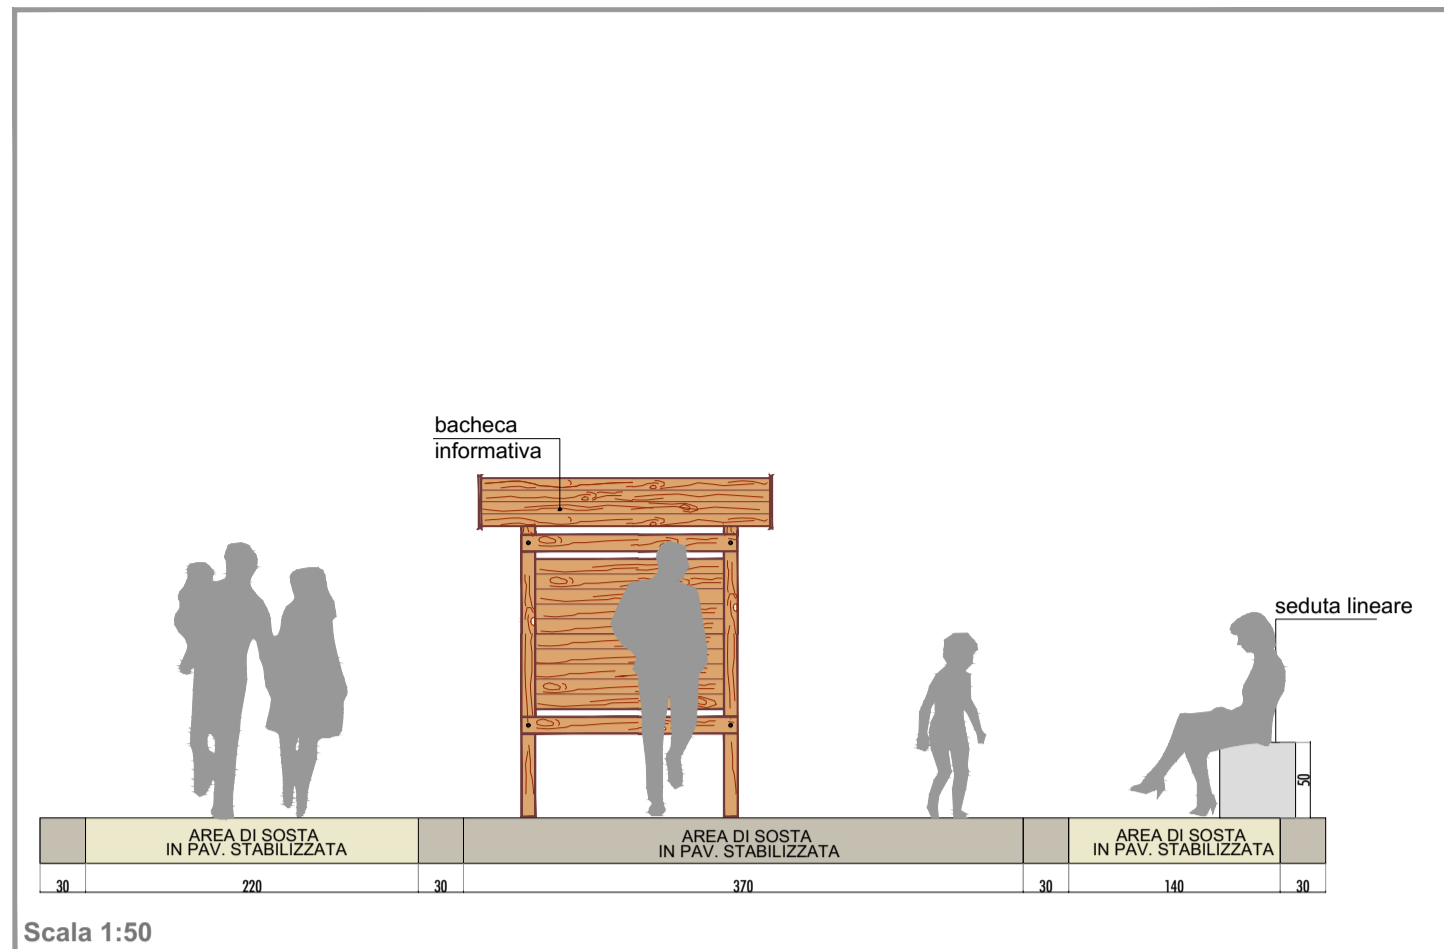

SEZIONE BB

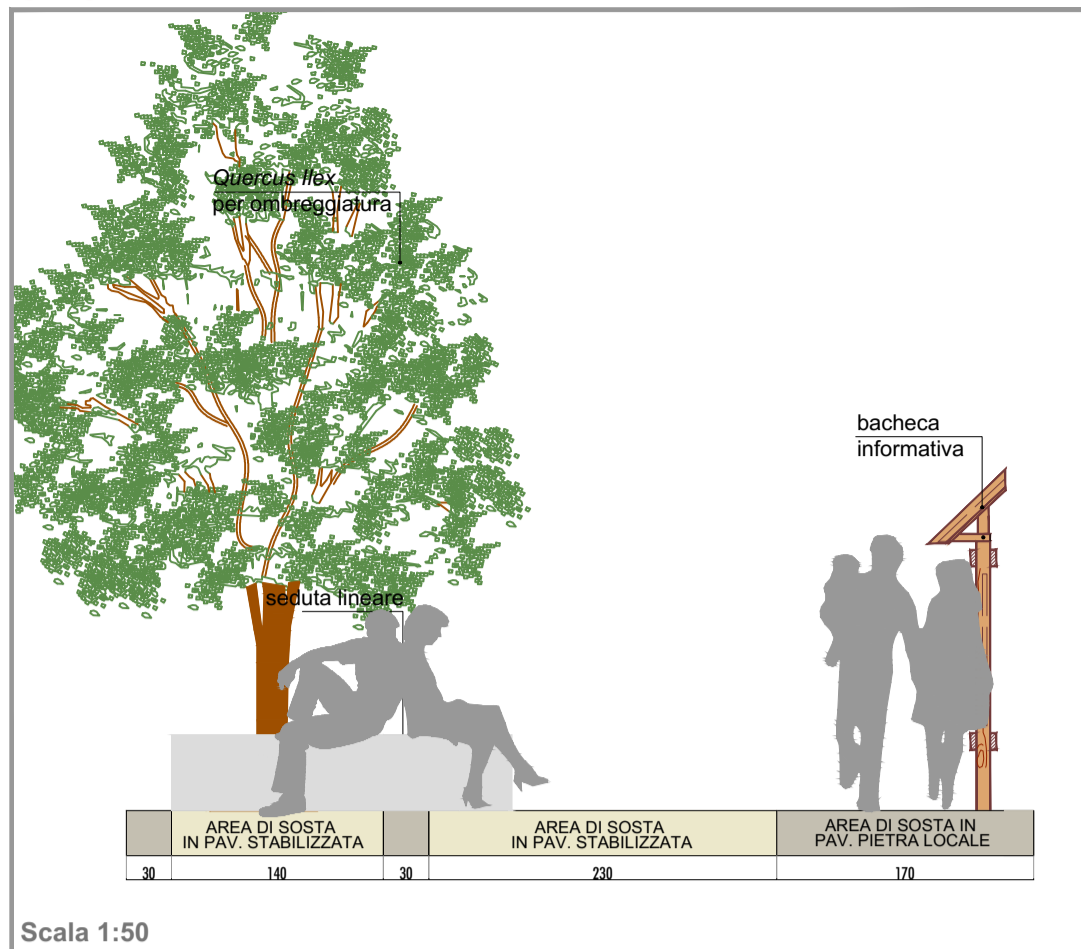

BACHECA INFORMATIVA IN LEGNO

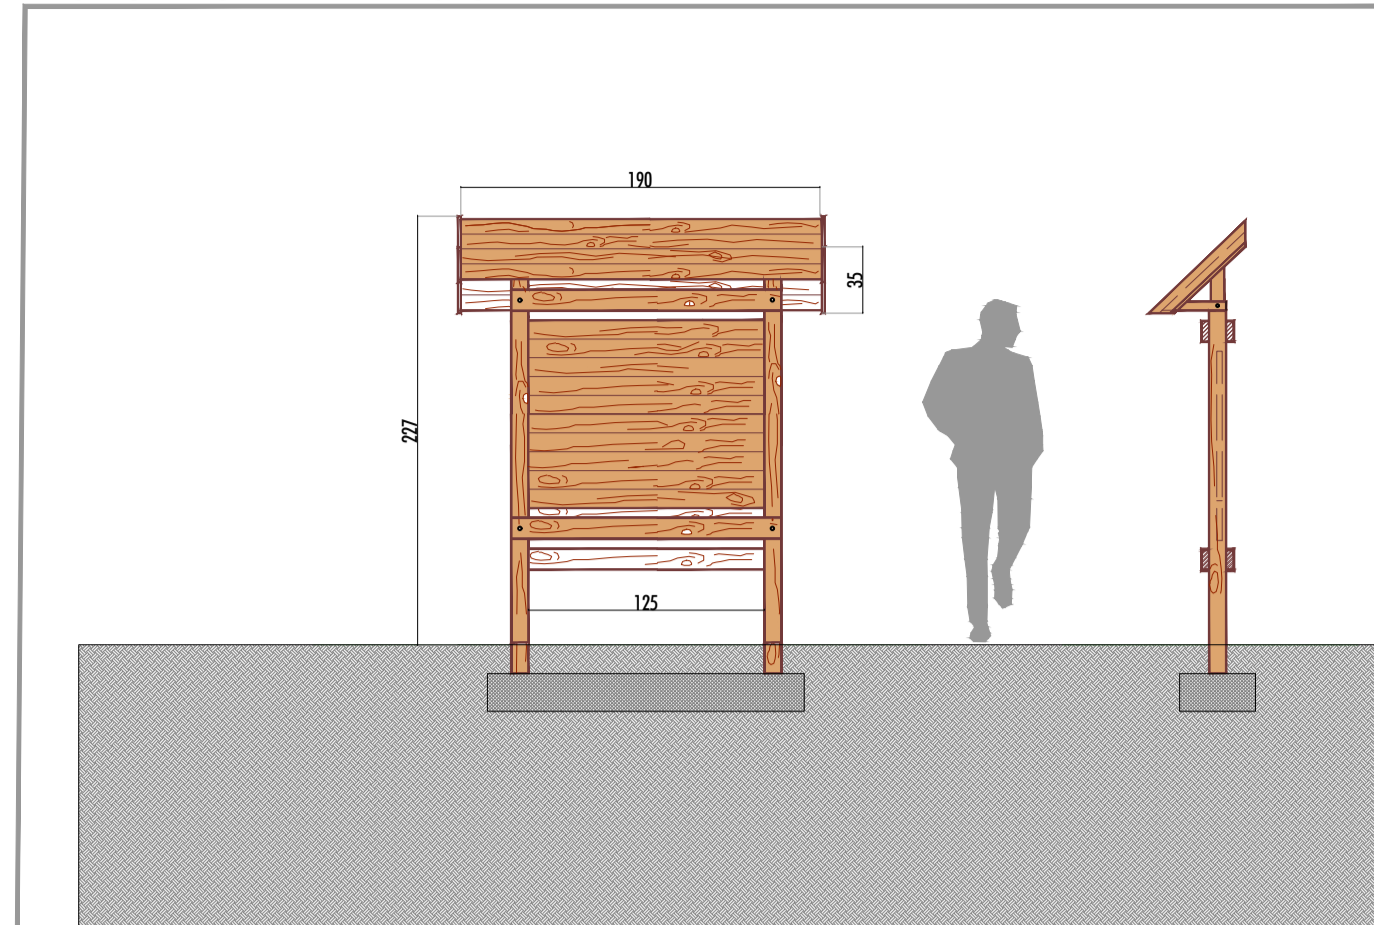

KEYPLAN



SCHEDA BOTANICA




Quercus ilex
Leccio
 Famiglia: Fagaceae
Sempreverde a crescita lenta
Portamento: ovato arrotondato
Dimensioni: H. 20-25 mt D. 10 mt
Densità: chioma densa
Posizionamento: filari lungo la viabilità carabile e area a piantumazione densa
Funzione microclimatica: trattenimento e deviazione delle polveri sottili, raffrescamento dell'aria grazie all'evapotraspirazione e riduzione della temperatura media radiante con l'ombra al suolo




PLANIMETRIA AREA DI SOSTA CON TIPOLOGIA A - SEDUTA LINEARE Scala 1:100

TIPOLOGIA A: SEDUTA LINEARE

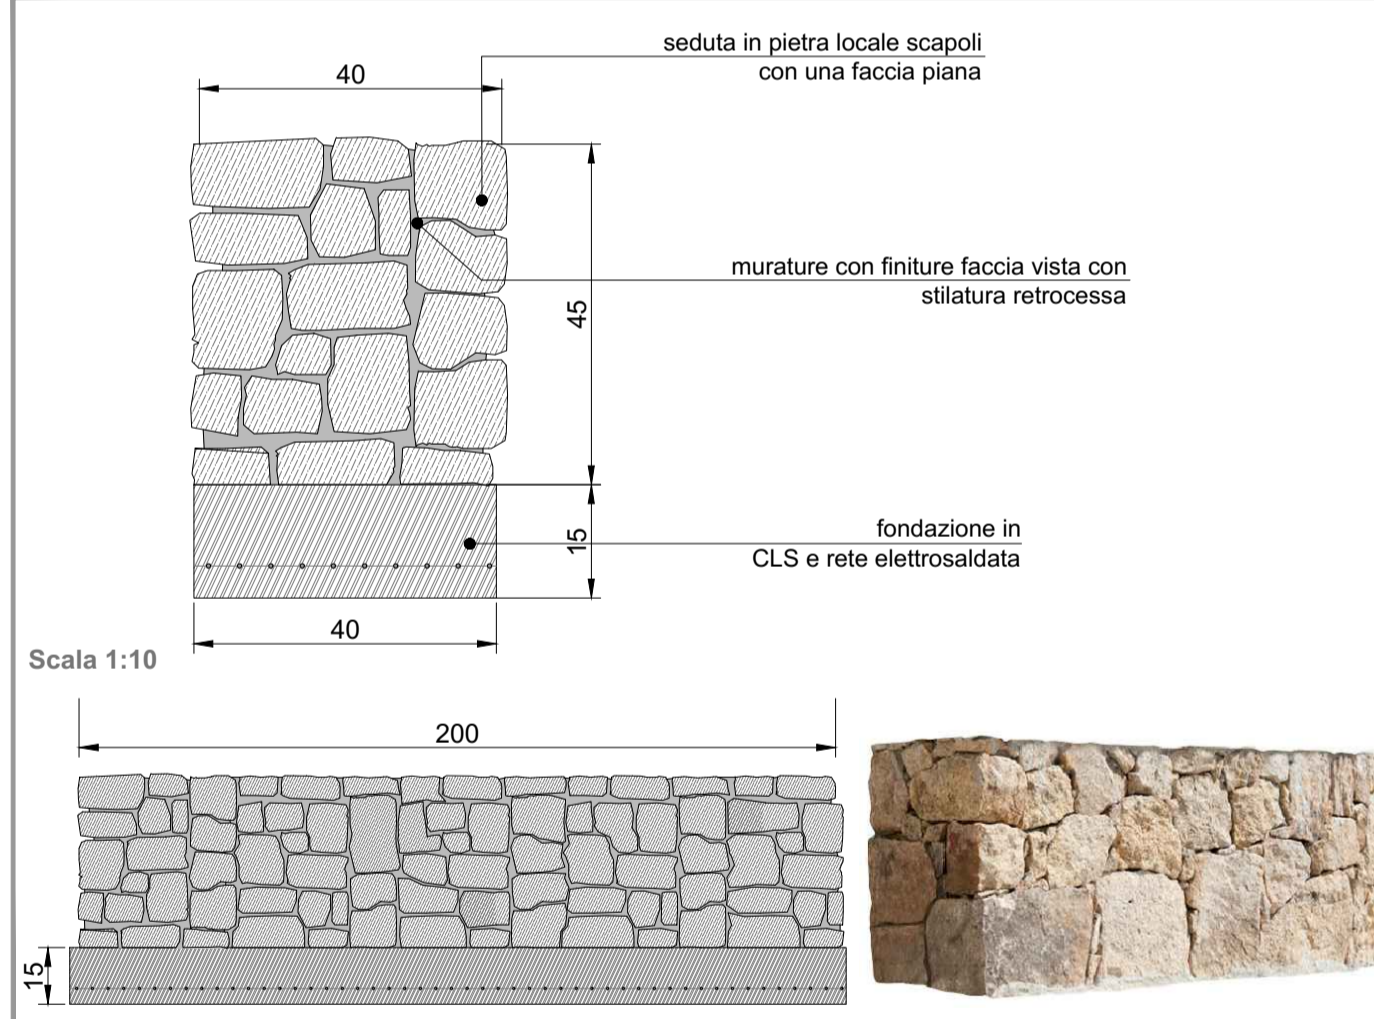


DETTAGLIO A PAVIMENTAZIONE IN STABILIZZATO

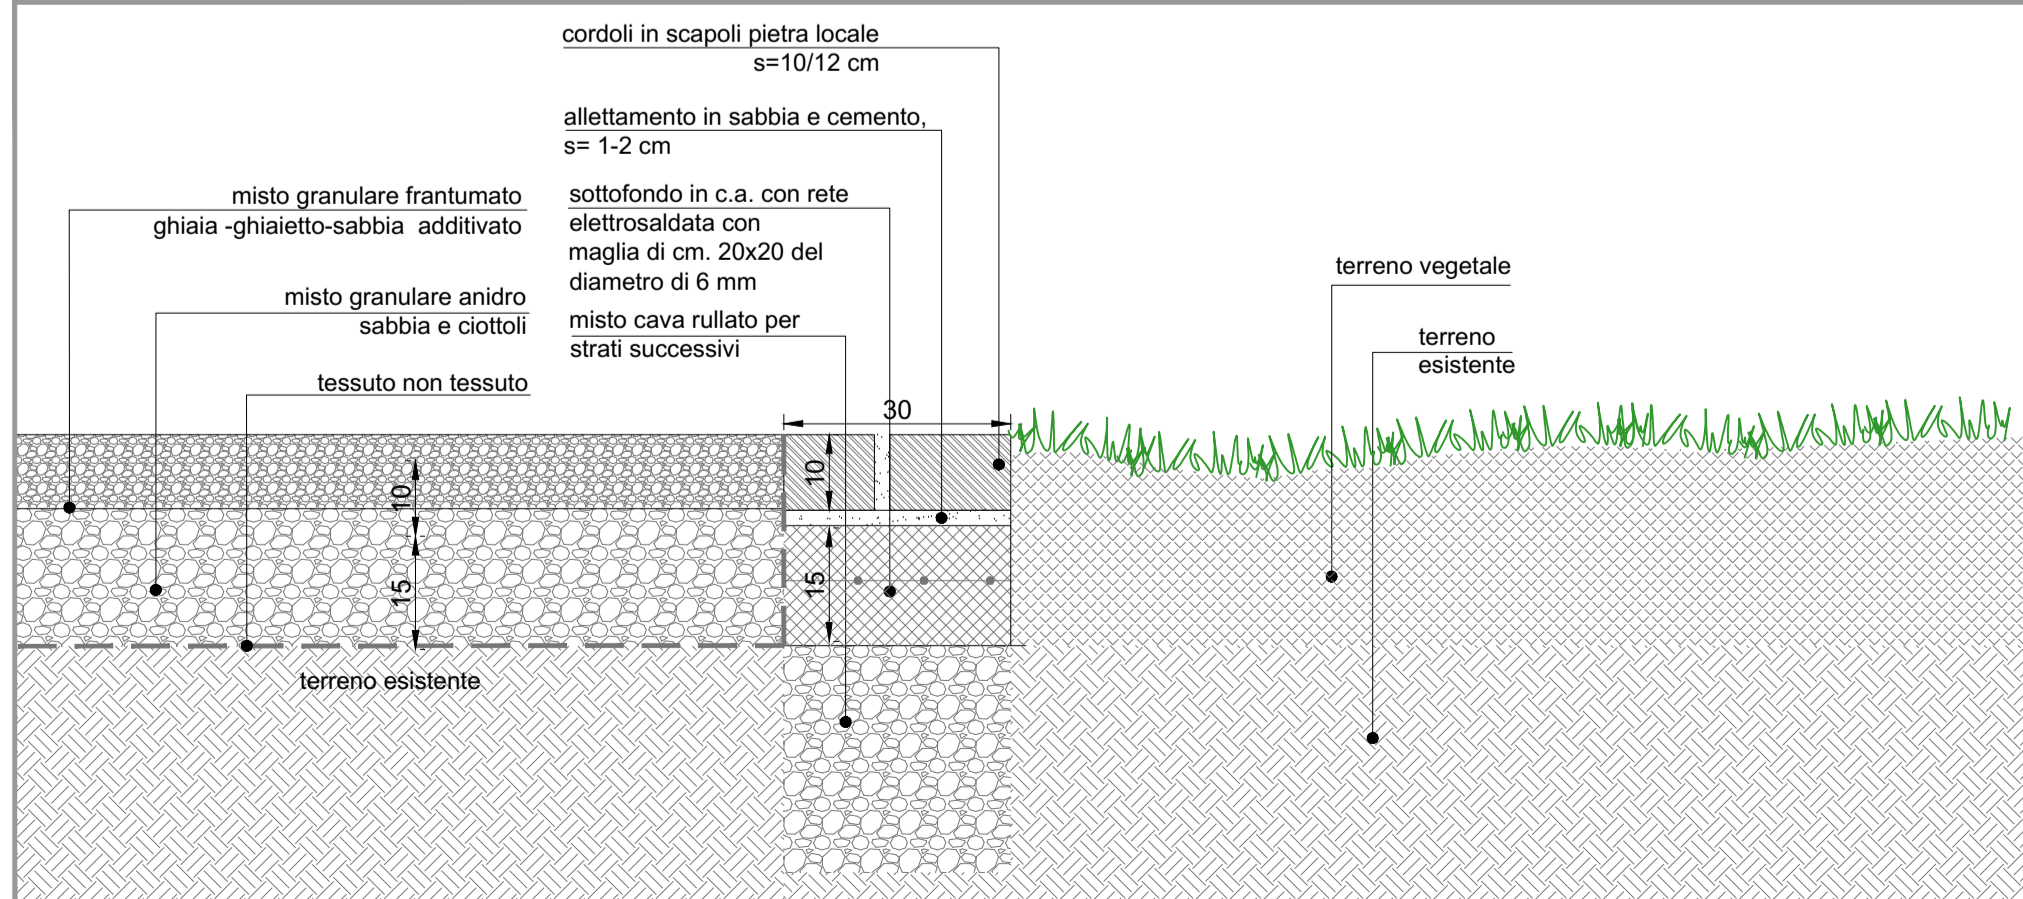

Scala 1:10

DETTAGLIO B CORDOLI IN SCAPOLI PIETRA LOCALE

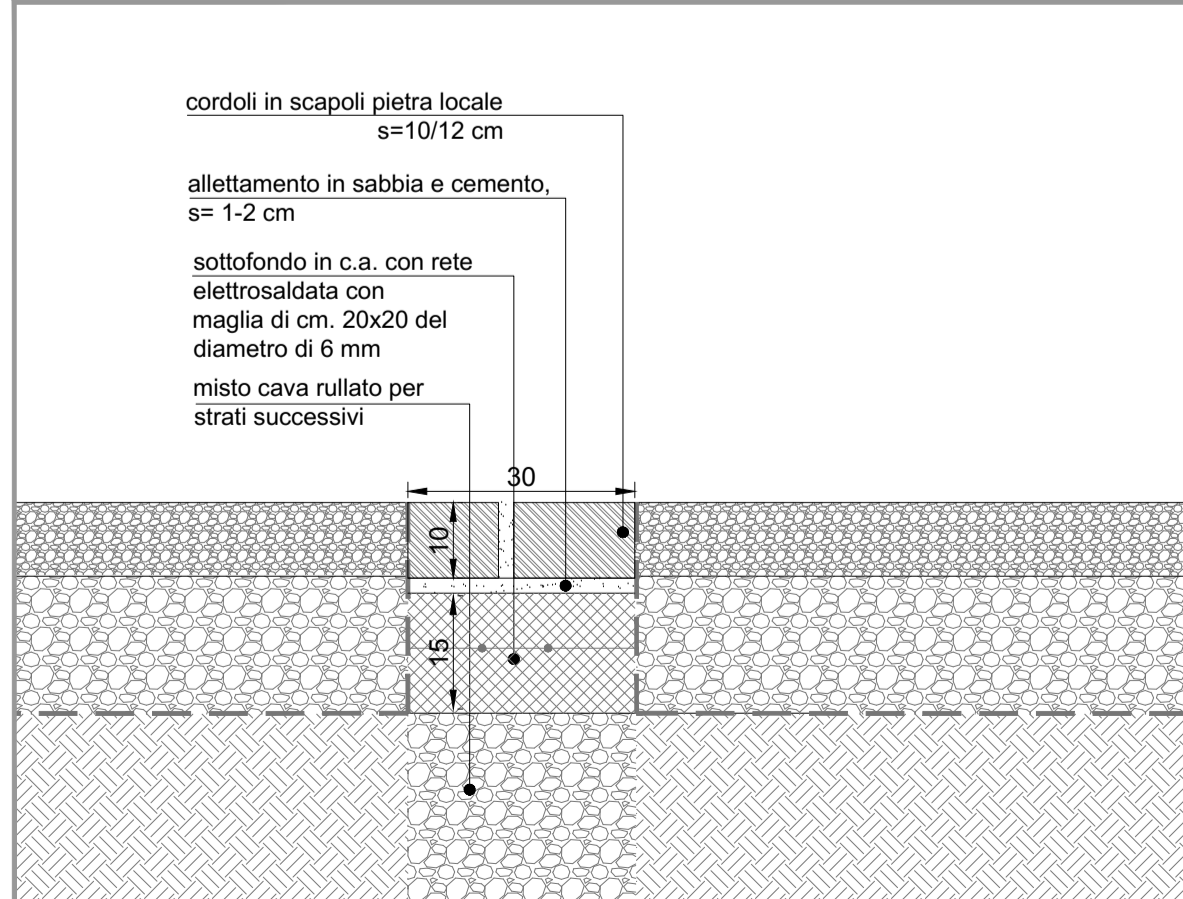

Scala 1:10

RASTRELLIERA PORTABICICLI



NUOVA S.S.291
 COLLEGAMENTO SASSARI - ALGERO - AEROPORTO
 Lavori di costruzione del 1° lotto Mamuntanas - Alghero
 e del 4° lotto di collegamento con l'aeroporto di Fertilia

PROGETTO DEFINITIVO COD. CA29

PROGETTAZIONE: ANAS - DIREZIONE PROGETTAZIONE E REALIZZAZIONE LAVORI

PROGETTISTI: Dott. Ing. Vincenzo Marzi Ordine Ing. di Bari n. 3594 Dott. Ing. ALESSANDRO MICHELI Ordine Ing. di Roma n. 19654	
IL GEOLOGO: Dott. Geol. Serena MALETTA Ordine Geol. Lazio n. 928	
IL RESPONSABILE DEL S.I.A. Dott. Arch. GIOVANNI MACCARO? Ordine Arch. di Roma n. 16183	
COORDINATORE PER LA SICUREZZA IN FASE DI PROGETTAZIONE Geom. FABIO QUONDAM	
VISTO: IL RESP. DEL PROCEDIMENTO Dott. Ing. SALVATORE FRASCA	
PROTOCOLLO	DATA

INTEGRAZIONI NOTA MATTM/CTVA N.1783 DEL 11.05.2018
 PROGETTO SPECIALE AMBIENTALE SURIGHEDDU
 Pista ciclabile - piazzola di sosta G
 Piante, sezioni e dettagli

CODICE PROGETTO	NOME FILE	REVISIONE	SCALA
PROGETTO LIV. PROG. N. PROG.	T99IA02AMBDI10A.dwg		
L O P L S C D 1 6 0 1	CODICE ELAB.	A	varie
	T 9 9 A 0 2 A M B D I 1 0		
D			
C			
B			
A	Nuova emissione a seguito nota MATTM/CTVA n.1783/2018	Sett. 2018	
REV.	DESCRIZIONE	DATA	REDATTO VERIFICATO APPROVATO