




- ### Legenda
- Pista ciclabile Lunafras
 - Piazzole di sosta
 - Formazioni arboreo-arbustive di ricicatura paesaggistica e potenziamento della naturalità - Tipo H
 - Filari di ulivi
 - Reimpianto ulivi

NB: La computazione delle opere a verde è fatta nelle opere di mitigazione

SEZIONI TIPOLOGICHE SCALA 1:200

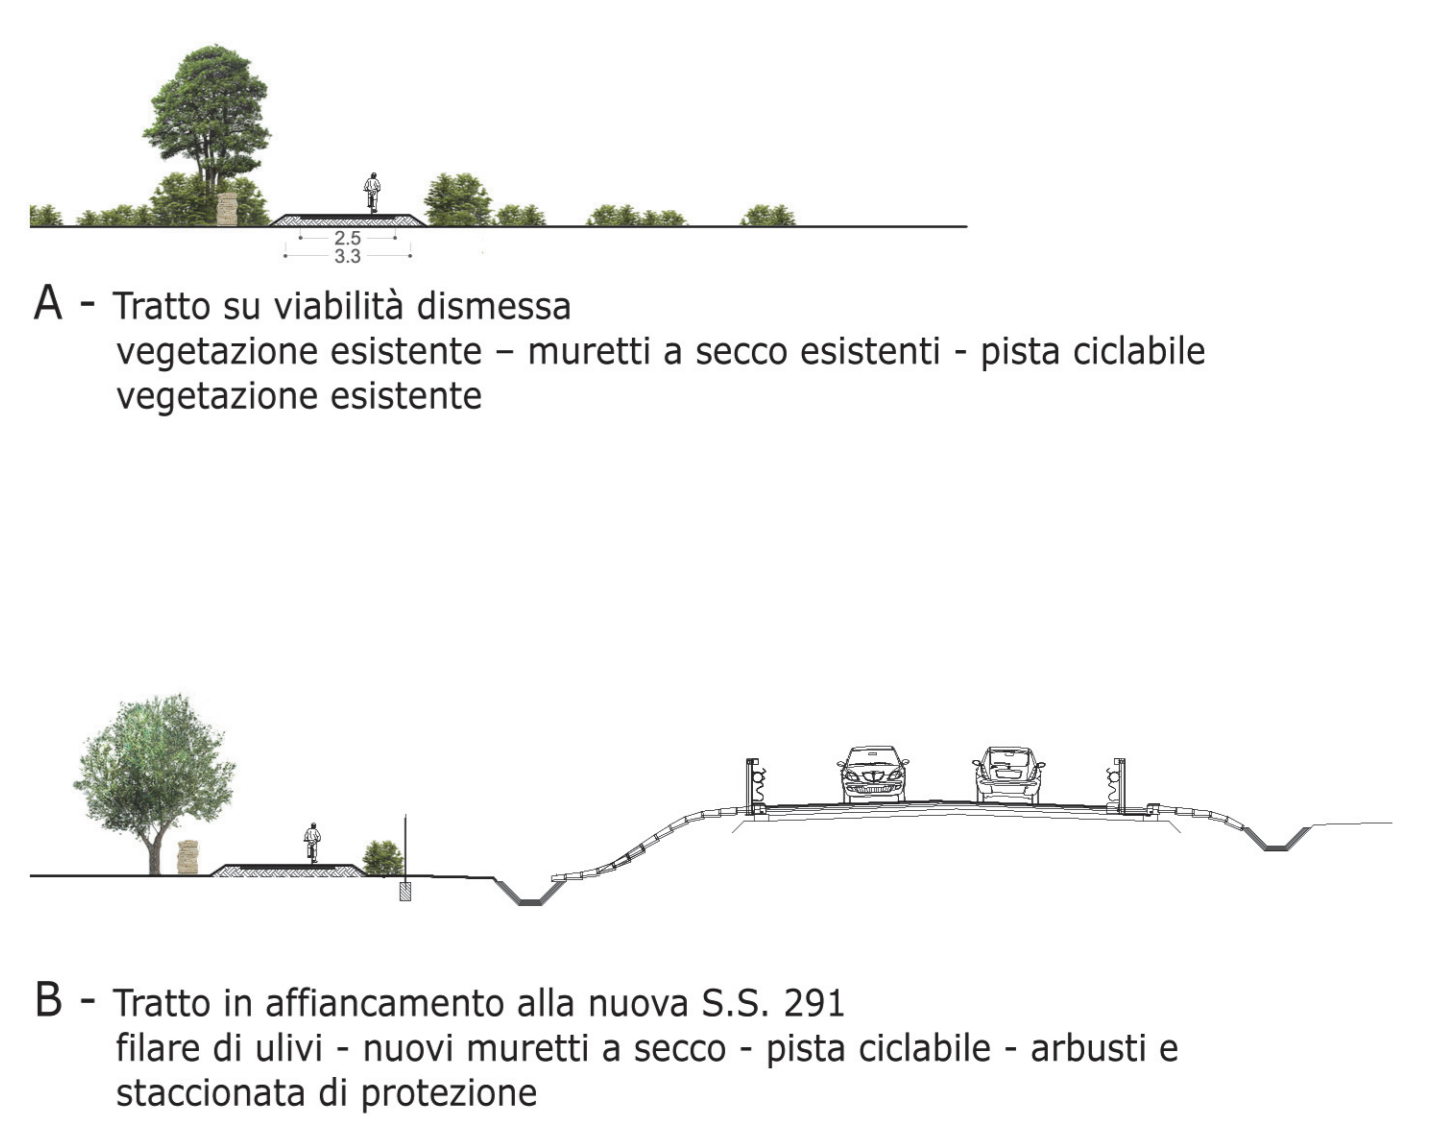

Direzione Progettazione e Realizzazione Lavori

**NUOVA S.S.291
COLLEGAMENTO SASSARI - ALGHERO - AEROPORTO**
Lavori di costruzione del 1° lotto Mamuntanas - Alghero
e del 4° lotto di collegamento con l'aeroporto di Fertilia

PROGETTO DEFINITIVO COD. CA29

PROGETTAZIONE: ANAS - DIREZIONE PROGETTAZIONE E REALIZZAZIONE LAVORI

PROGETTISTI:
Dir. Ing. Vincenzo Masi
Dir. Ing. di Bari n. 3594
Dir. Ing. ALESSANDRO MICHELI
Dir. Ing. di Roma n. 19854

IL GEOLOGO:
Dir. Geol. Serena MAZZITA
Dir. Geol. di Roma n. 3038

IL RESPONSABILE DEL S.I.A.:
Dir. Arch. GIOVANNI MARCANTONIO
Dir. Arch. di Roma n. 16163

COORDINATORE PER LA SICUREZZA IN FASE DI PROGETTAZIONE
Geom. FABIO UCCIALINI

VISTO: IL RESP. DEL PROCEDIMENTO
Dir. Ing. GIUSEPPE PINOCCIO

PROTOCOLLO _____ DATA _____

INTEGRAZIONI NOTA MATTM/CTVA N.1783 DEL 11.05.2018
PROGETTO SPECIALE AMBIENTALE LUNAFRAS
Planimetria di progetto

CODICE PROGETTO	NOME FILE	REVISIONE	SCALA
PROGETTO LOP LSC D 1601	T99A02AMBPL09A.dwg	A	1:2000
D			
C			
B			
A	Nuova emissione a seguito nota MATTM/CTVA n.1783/2018	Set. 2018	

REV.	DESCRIZIONE	DATA	REDATTO	VERIFICATO	APPROVATO



planimetria scala 1:2000