

FOTO STATO DI FATTO



foto 01



foto 02




foto 03



foto 04



foto 05

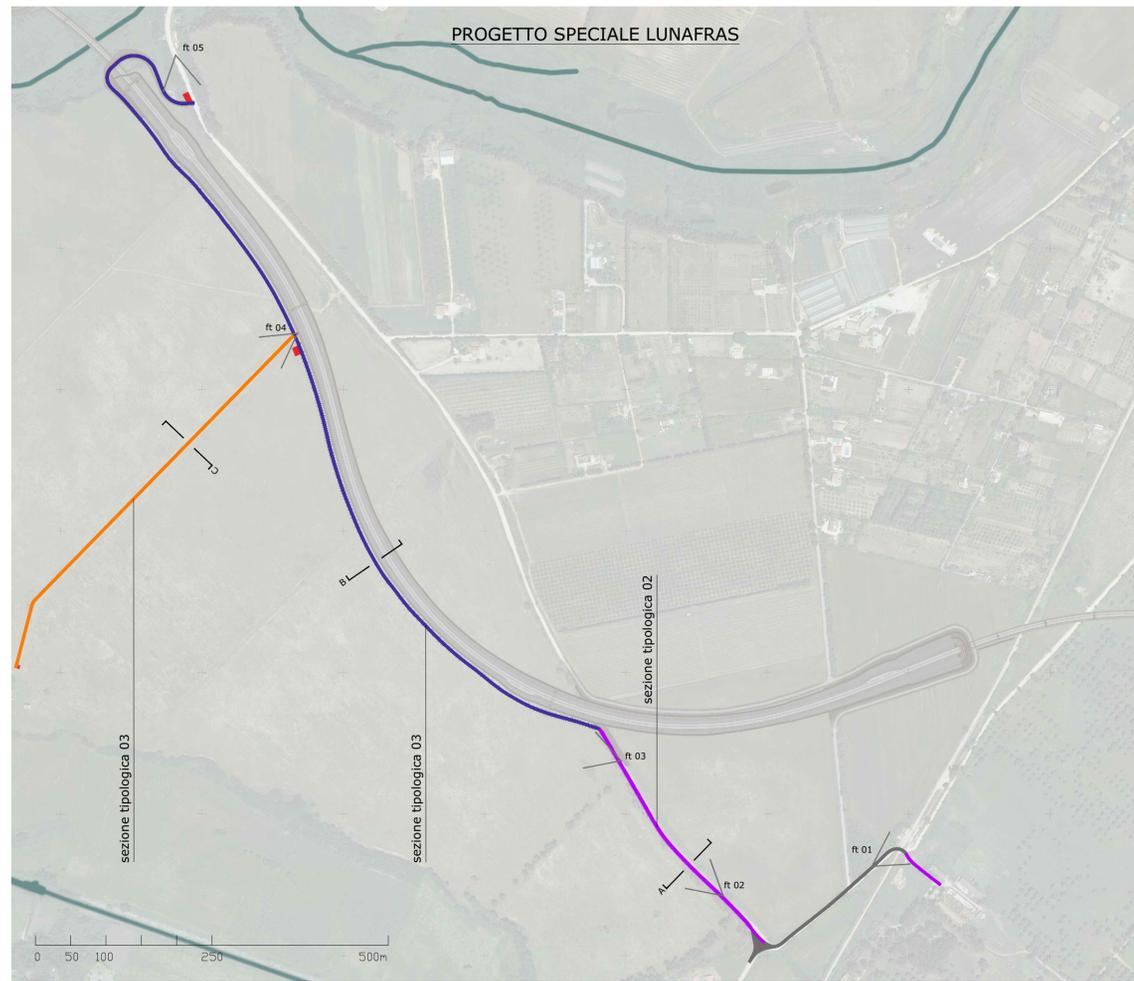


SEZIONI SCALA 1:100


A - Tratto su viabilità dismessa
vegetazione esistente - muretti a secco esistenti - pista ciclabile - vegetazione esistente




B - Tratto in affiancamento alla nuova S.S. 291
filare di ulivi - nuovi muretti a secco - pista ciclabile - arbusti e recinzioni di protezione

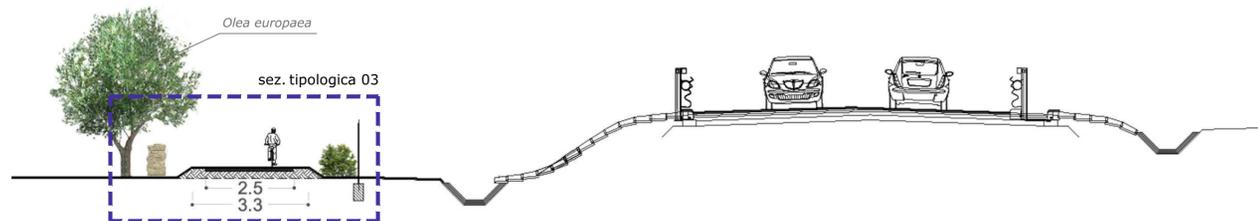

C - filare di ulivi - pista ciclabile - vegetazione esistente

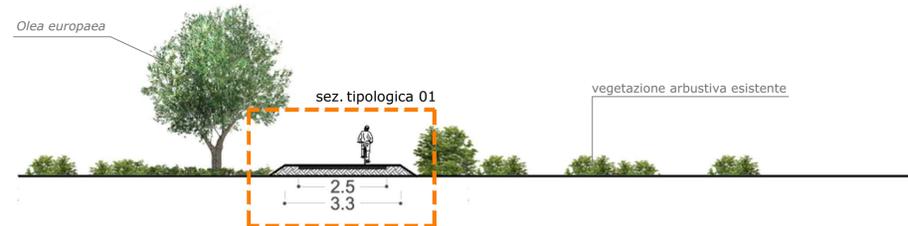

SEZIONI TIPOLOGICHE SCALA 1:20

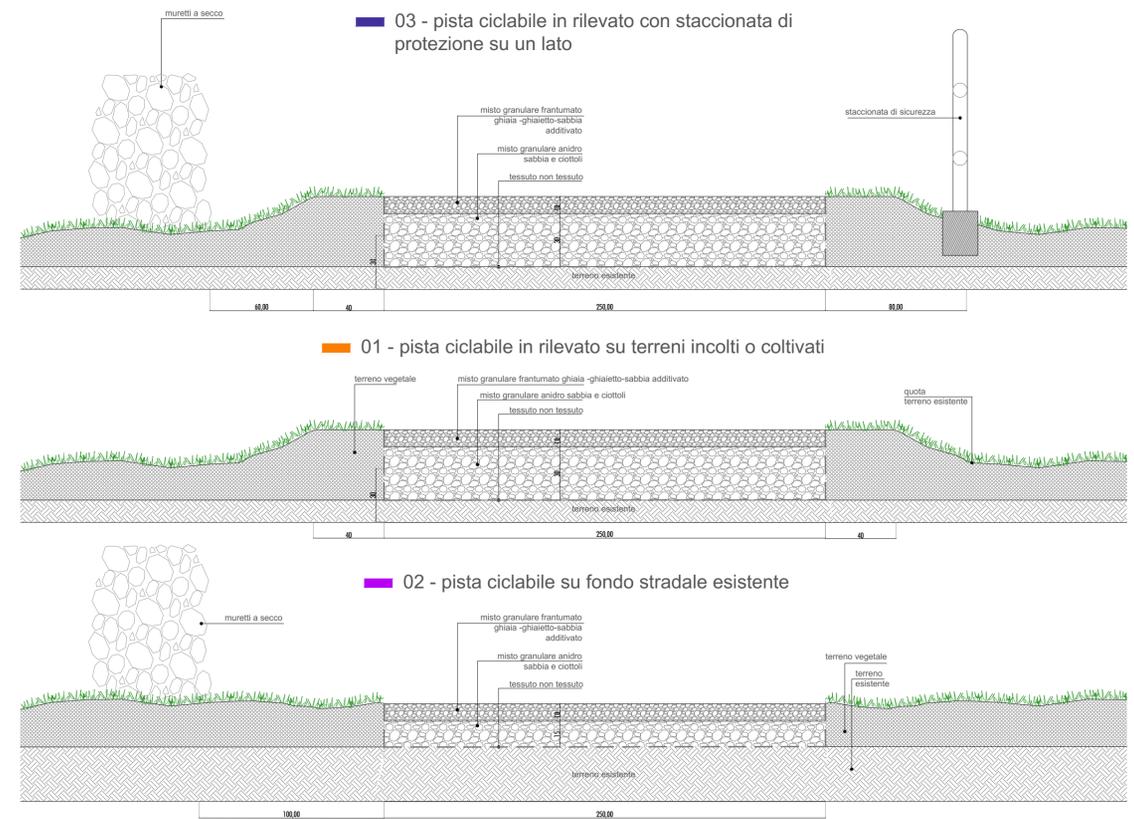

 Direzione Progettazione e Realizzazione Lavori	
NUOVA S.S.291 COLLEGAMENTO SASSARI - ALGHERO - AEROPORTO Lavori di costruzione del 1° lotto Mamuntanas - Alghero e del 4° lotto di collegamento con l'aeroporto di Fertilia	
PROGETTO DEFINITIVO	COD. CA29
PROGETTAZIONE: ANAS - DIREZIONE PROGETTAZIONE E REALIZZAZIONE LAVORI	
PROGETTISTI: Dott. Ing. Vincenzo Marzi Ordine Ing. di Bari n. 3534 Dott. Ing. ALESSANDRO MICHELI Ordine Ing. di Roma n. 19654	
IL GEOLOGO Dott. Geol. Serena MAIETTA Ordine Geol. Lazio n. 928	
IL RESPONSABILE DEL S.I.A. Dott. Arch. GIOVANNI MACIARO Ordine Arch. di Roma n. 16183	
COORDINATORE PER LA SICUREZZA IN FASE DI PROGETTAZIONE Geom. FABIO QUONDAM	
VISTO: IL RESP. DEL PROCEDIMENTO Dott. Ing. SALVATORE FRASCA	
PROTOCOLLO	DATA
INTEGRAZIONI NOTA MATTM/CTVA N.1783 DEL 11.05.2018 PROGETTO SPECIALE AMBIENTALE LUNAFRAS Pista ciclabile Sezioni	
CODICE PROGETTO T99IA02AMBSZ03A.dwg	NOME FILE T99IA02AMBSZ03A.dwg
PROGETTO LIV. PROG. N. PROG. L0PLSC D 1601	REVISIONE SCALA A varie
CODICE ELAB. T99IA02AMB SZ03	DATA REDATTO VERIFICATO APPROVATO
D	DATA REDATTO VERIFICATO APPROVATO
C	DATA REDATTO VERIFICATO APPROVATO
B	DATA REDATTO VERIFICATO APPROVATO
A	DATA REDATTO VERIFICATO APPROVATO
REV. DESCRIZIONE	DATA REDATTO VERIFICATO APPROVATO