



SEZIONI TIPO IN RETTIFILLO "CAT. A" AUTOSTRADE – scala 1:100

SEZIONI TIPO ESISTENTE TRATTO A QUATTRO CORSIE – scala 1:100


IN RILEVATO

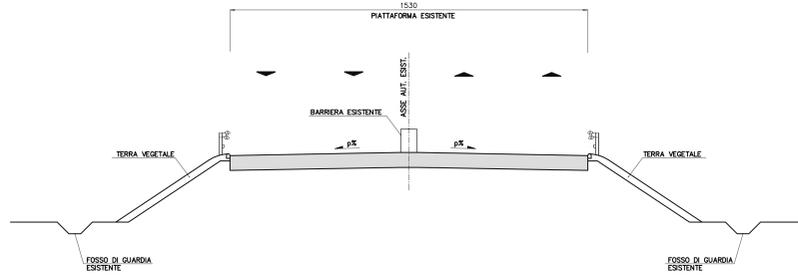


IN SCAVO

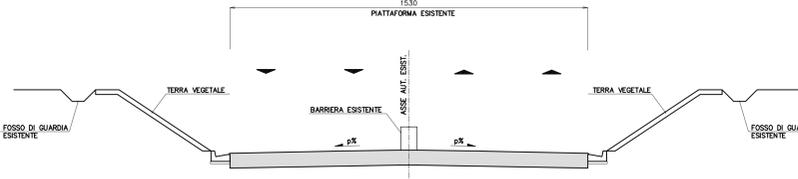


IN RILEVATO

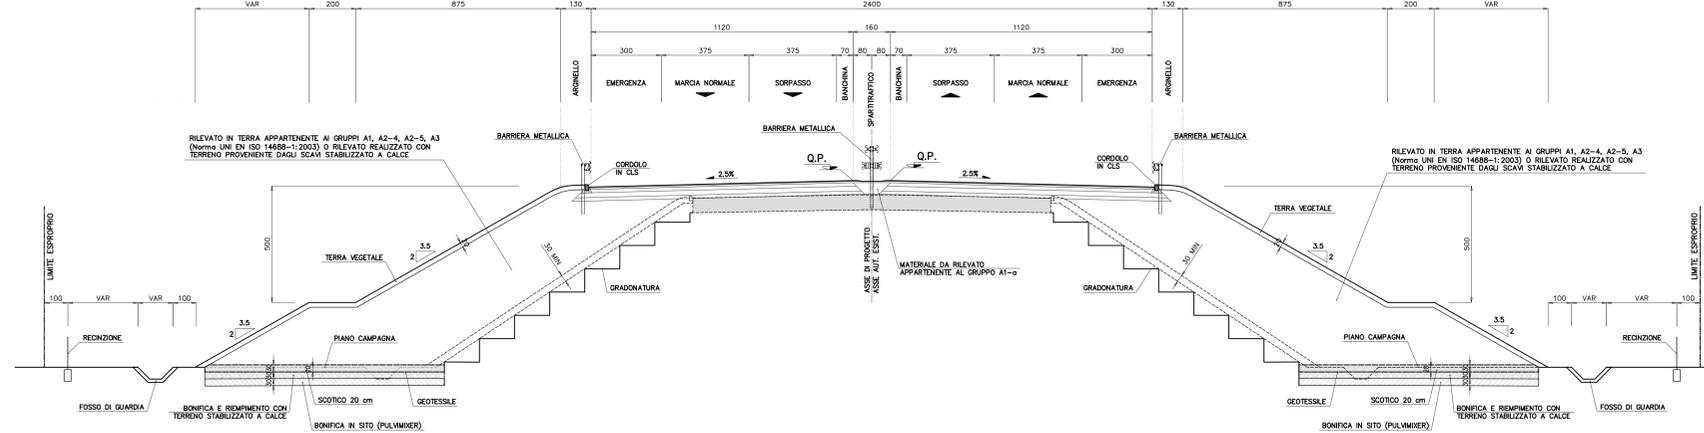

IN SCAVO

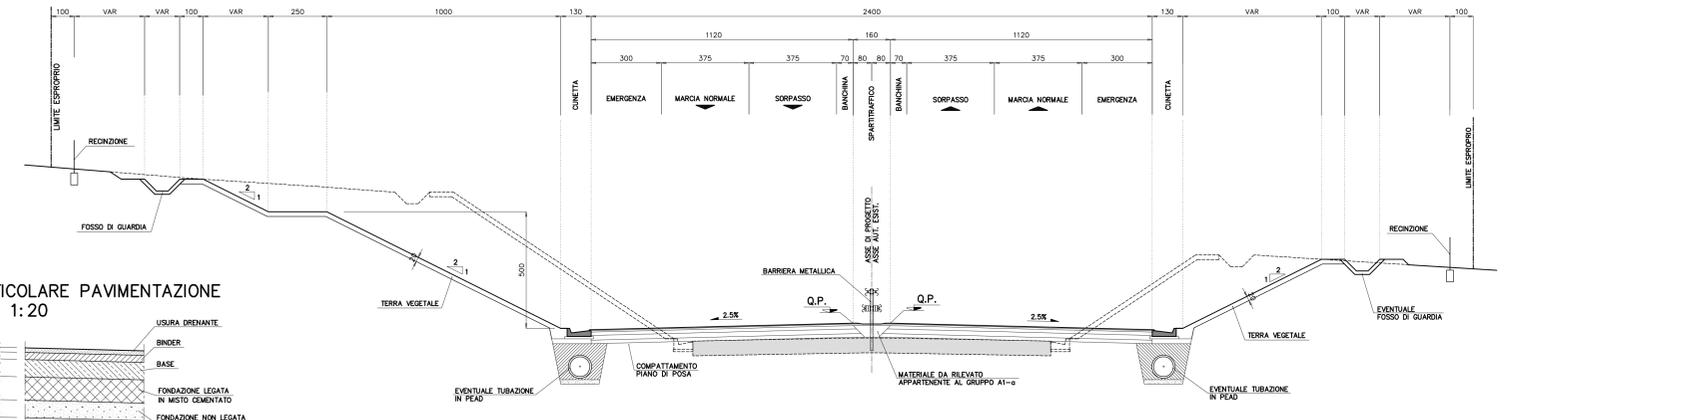


PARTICOLARE PAVIMENTAZIONE  
scala 1:20

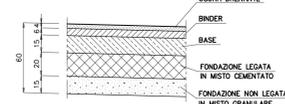


SEZIONI TIPO IN CURVA "CAT. A" AUTOSTRADE – scala 1:100

IN RILEVATO

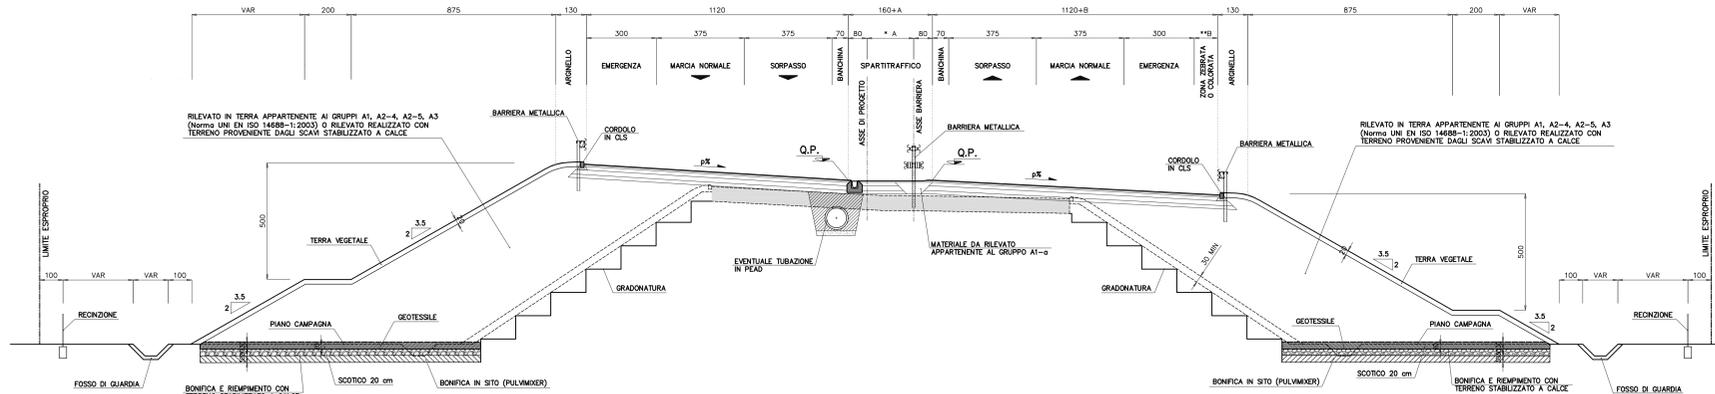

\* A = allargamento per visibilità dello spartitraffico in curva ex  
\*\* B = allargamento per visibilità del margine esterno in curva dx

IN SCAVO

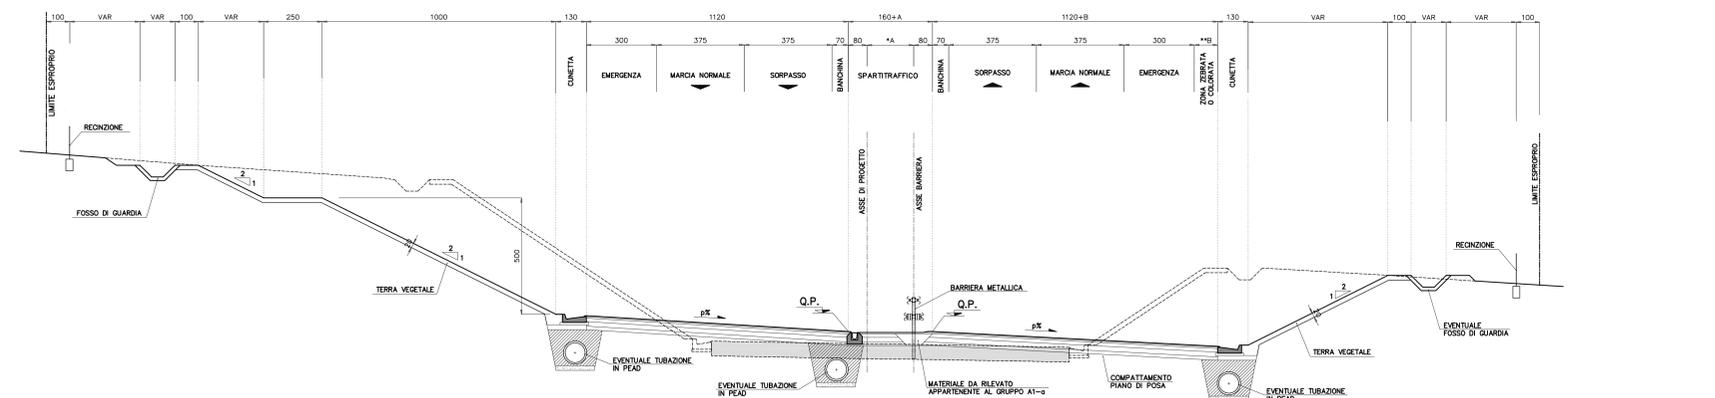

NOTA BENE

- PER PARTICOLARI COSTRUTTIVI DEL SISTEMA DI DRENAGGIO PIATTAFORMA E BARRIERE DI SICUREZZA VEDERE ELABORATI SPECIFICI DI PROGETTO.
- LE SEZIONI TIPOLOGICHE RAPPRESENTATE SONO ESCLUSIVAMENTE QUELLE CARATTERISTICHE E NON ESURISCONO TUTTE LE SITUAZIONI IN PROGETTO.
- LA RAPPRESENTAZIONE DELLA GRADONATURA E' PURAMENTE INDICATIVA
- PER L' UTILIZZO DI TERRE APPARTENENTI AI GRUPPI A2-4, A2-5, A3 (Norma UNI EN ISO 14688-1:2003) O RILEVATO REALIZZATO CON TERRENO PROVENIENTE DAGLI SCAMI STABILIZZATO A CALCE



Società Autostrada Tirrenica p.A.  
GRUPPO AUTOSTRADE PER L'ITALIA S.p.A.

AUTOSTRADA (A12) : ROSIGNANO – CIVITAVECCHIA  
LOTTO 4

TRATTO: GROSSETO SUD – FONTEBLANDA

PROGETTO DEFINITIVO

INFRASTRUTTURA STRATEGICA DI PREMINENTE INTERESSE  
NAZIONALE LE CUI PROCEDURE DI APPROVAZIONE SONO REGOLATE  
DALL' ART. 161 DEL D.LGS. 163/2006

AU – CORPO AUTOSTRADALE

PARTE STRADALE

Sezioni tipo autostrada  
Allargamento simmetrico in rettilifilo e curva

I. RESPONSABILE PROGETTAZIONE SPECIALE Ing. Massimo Geronzi Ord. Ingeg. Milano N. 20746		II. RESPONSABILE INTERPRETAZIONE PREVISIONI SPECIALE Ing. Massimo Geronzi Ord. Ingeg. Milano N. 20015		III. DIRETTORE TECNICO Ing. Maurizio Terenzi Ord. Ingeg. Milano N. 16482	
RESPONSABILE UFFICIO STD Ing. Massimo Geronzi		COORDINATORE GENERALE APS Ing. Massimo Geronzi		RESPONSABILE DIREZIONE DEDICATA INFRASTRUTTURE Ing. Massimo Geronzi	
REFERIMENTO ELABORATO data: FEBBRAIO 2011	REVISIONE data:	scala: 1:100			
CONFERMAZIONE A CARTE W 1		RESPONSABILE VISTO DEL COMMITENTE Ing. Gianfranco Broccolini Ord. Ingeg. Roma N. 15170		VISTO DEL CONCESSIONARIO Ing. Massimo Geronzi Ord. Ingeg. Milano N. 20746	