NOTE GENERALI

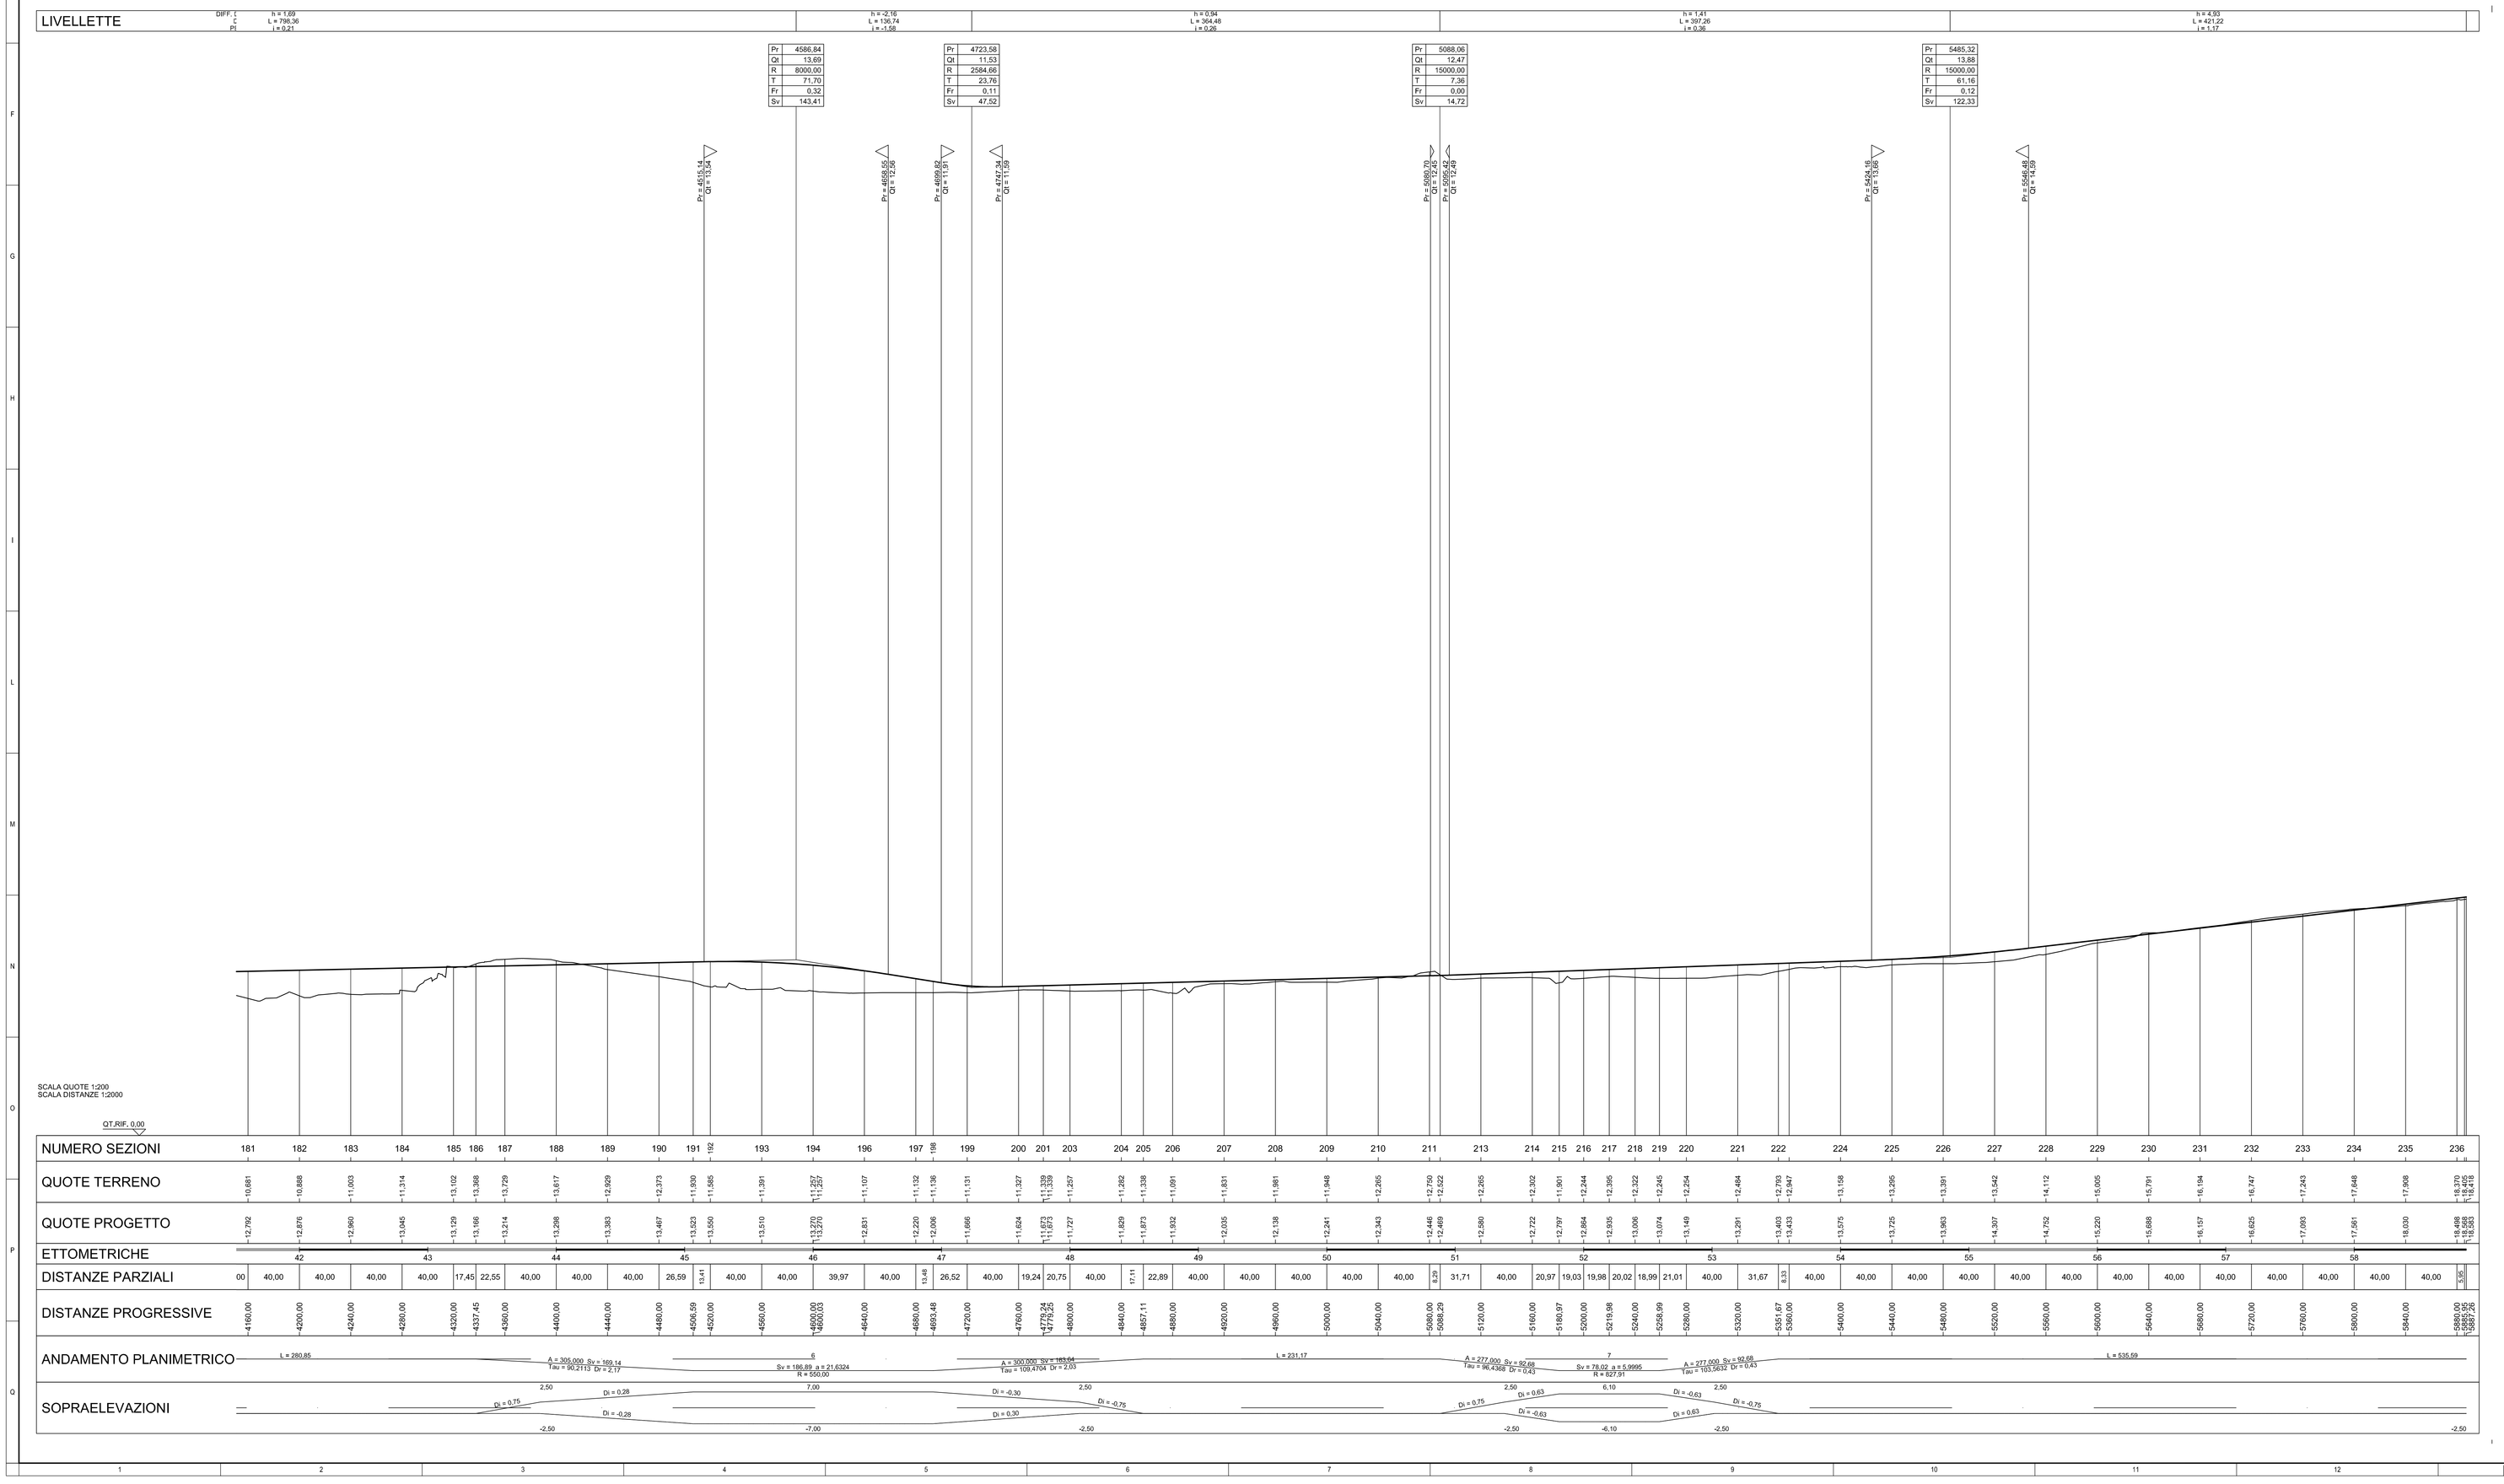

anas — *Direzione Progettazione e Realizzazione Lavori*

NUOVA S.S.291
COLLEGAMENTO SASSARI - ALGHERO - AEROPORTO
Lavori di costruzione del 1° lotto Mamuntanas - Alghero
e del 4° lotto di collegamento con l'aeroporto di Fertilia

PROGETTO DEFINITIVO — COD. CA29

PROGETTAZIONE: ANAS - DIREZIONE PROGETTAZIONE E REALIZZAZIONE LAVORI

PROGETTISTI:
Dott. ing. Vincenzo Marra*
Ordine Ing. di Bari n. 3194
Dott. ing. ALESSANDRO SECCHI*
Ordine Ing. di Roma n. 19834

IL GEOLOGO
Dott. Geol. ANNA VITA
Ordine Geol. Lazio n. 909

IL RESPONSABILE DEL S.I.A.
Dott. Arch. Cristina SCIUTO
Ordine Arch. e Pianp. n. 16787

COORDINATORE PER LA SICUREZZA IN FASE DI PROGETTAZIONE
Geom. FABIO GUIDUCCI

VISTO: IL RESP. DEL PROCEDIMENTO
Dott. Ing. SALVATORE FRASCA

PROTOCOLLO | DATA

INTEGRAZIONI NOTA MATTM/CTVA N.1783 DEL 11.05.2018
LOTTO 1 - MAMUNTANAS-ALGHERO
ASSE PRINCIPALE
SS 291 - (Lotto 1) - Profilo longitudinale - Tav 4/4 - da Pr. 4+320.00 a Pr. 5+887.26

CODICE PROGETTO				NOME FILE	REVISIONE	
PROGETTO	LIV. PROG.	N. PROG.		T99PS00TRAFP04A.dwg		
LOPLSC	D	1601	CODICE ELAB.	T99PS00TRAFP04	A	1:2000/200

REV.	DESCRIZIONE	DATA	REDATTO	VERIFICATO	APPROVATO
D					
C					
B					
A	Nuova emissione a seguito nota MATTM/CTVA n.1783/2018	Set. 2018			