




SEZIONE TIPO IN RETTIFILLO – scala 1:100

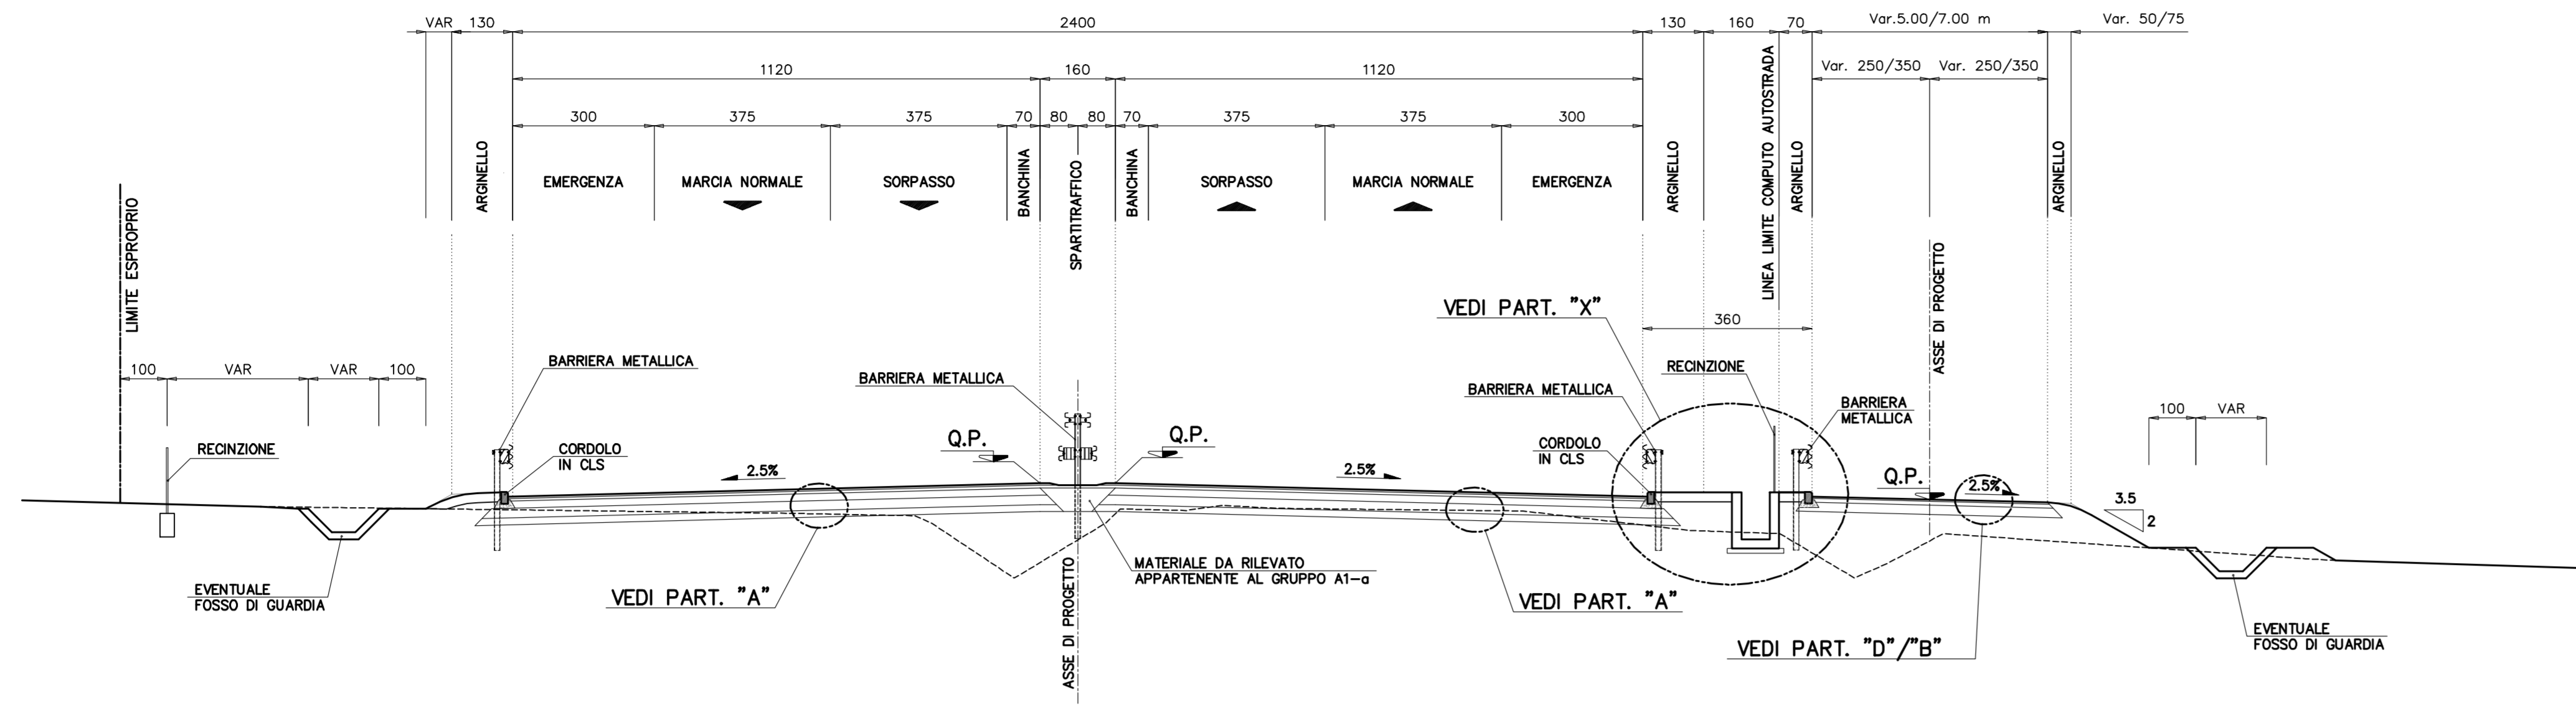


SEZIONE TIPO RILEVATO "CATA" CON VIABILITA' COMPLANARE D.P. DA 5.00-7.00 m IN CURVA

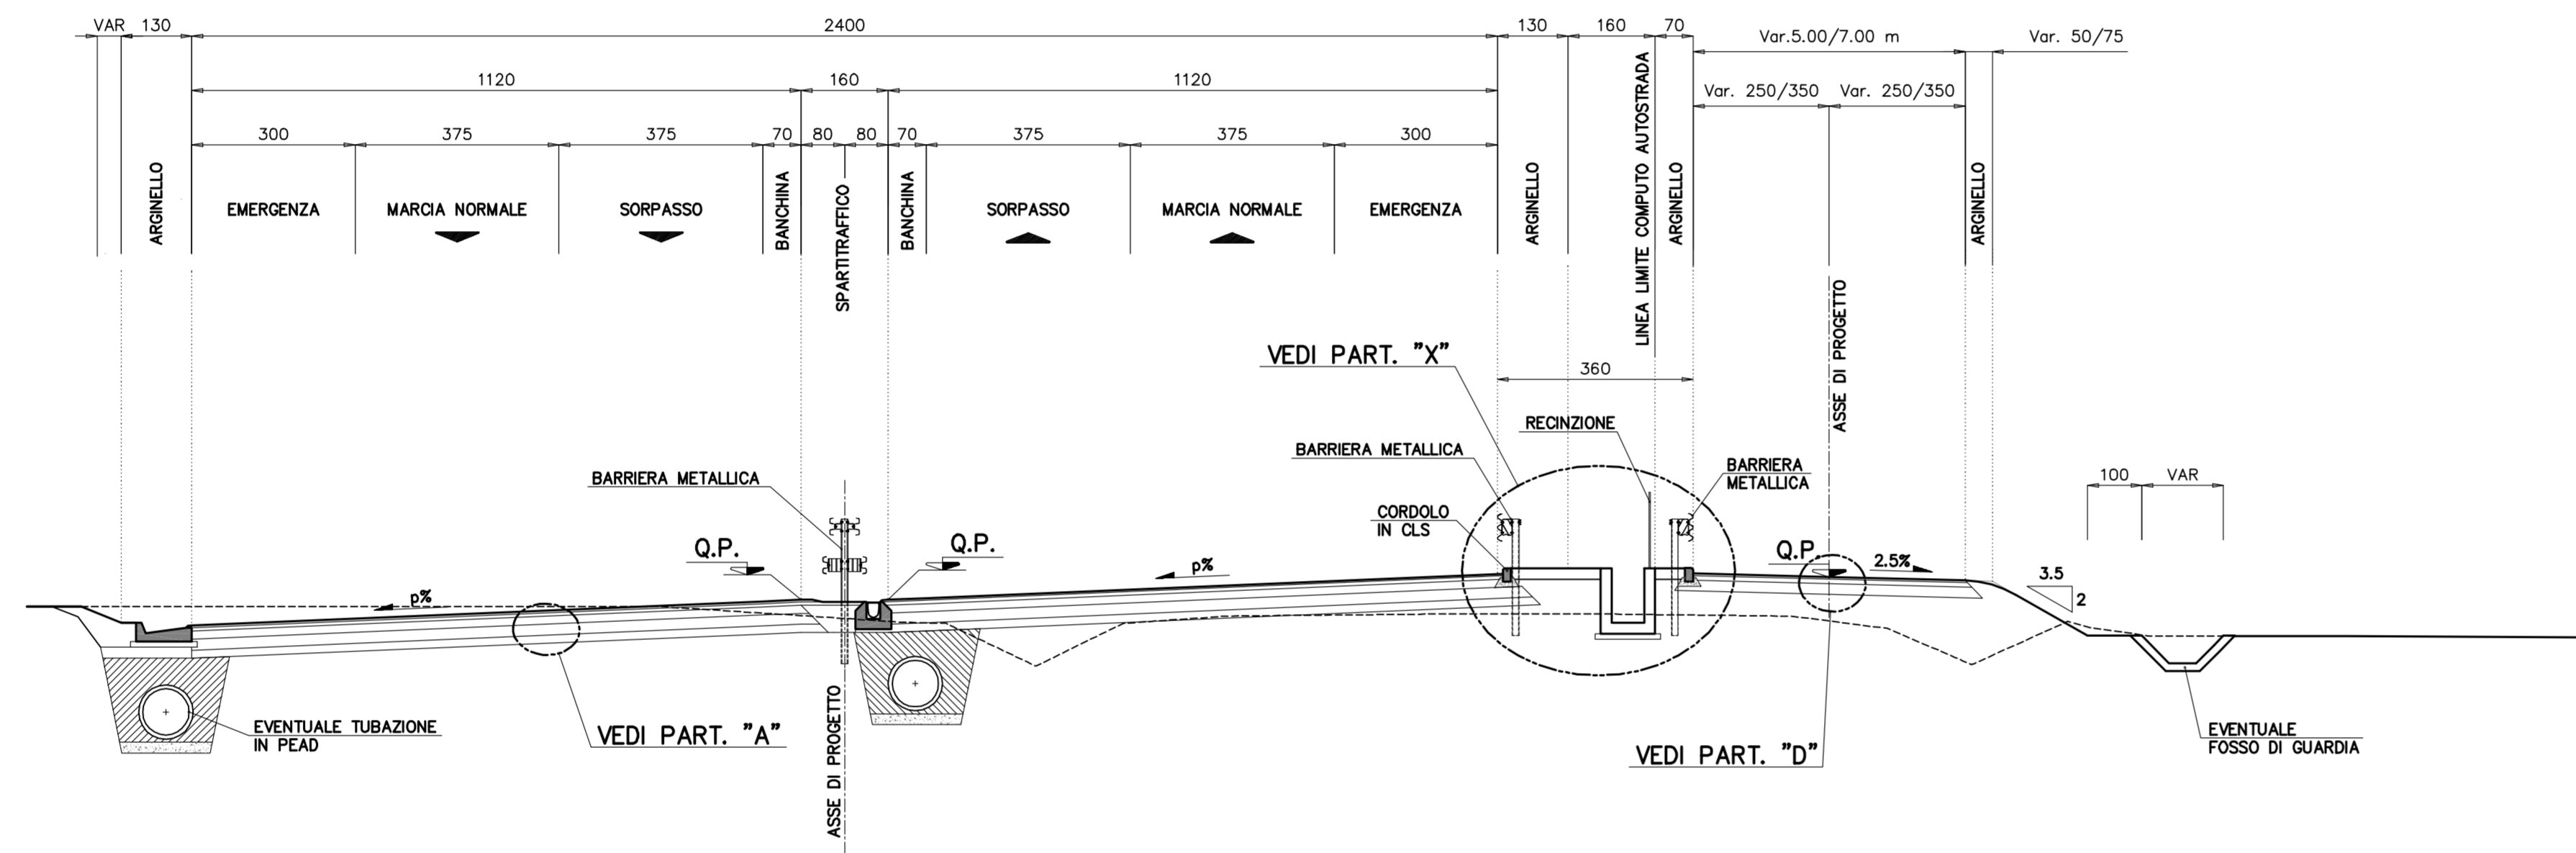

PARTICOLARE "X" – scala 1:20

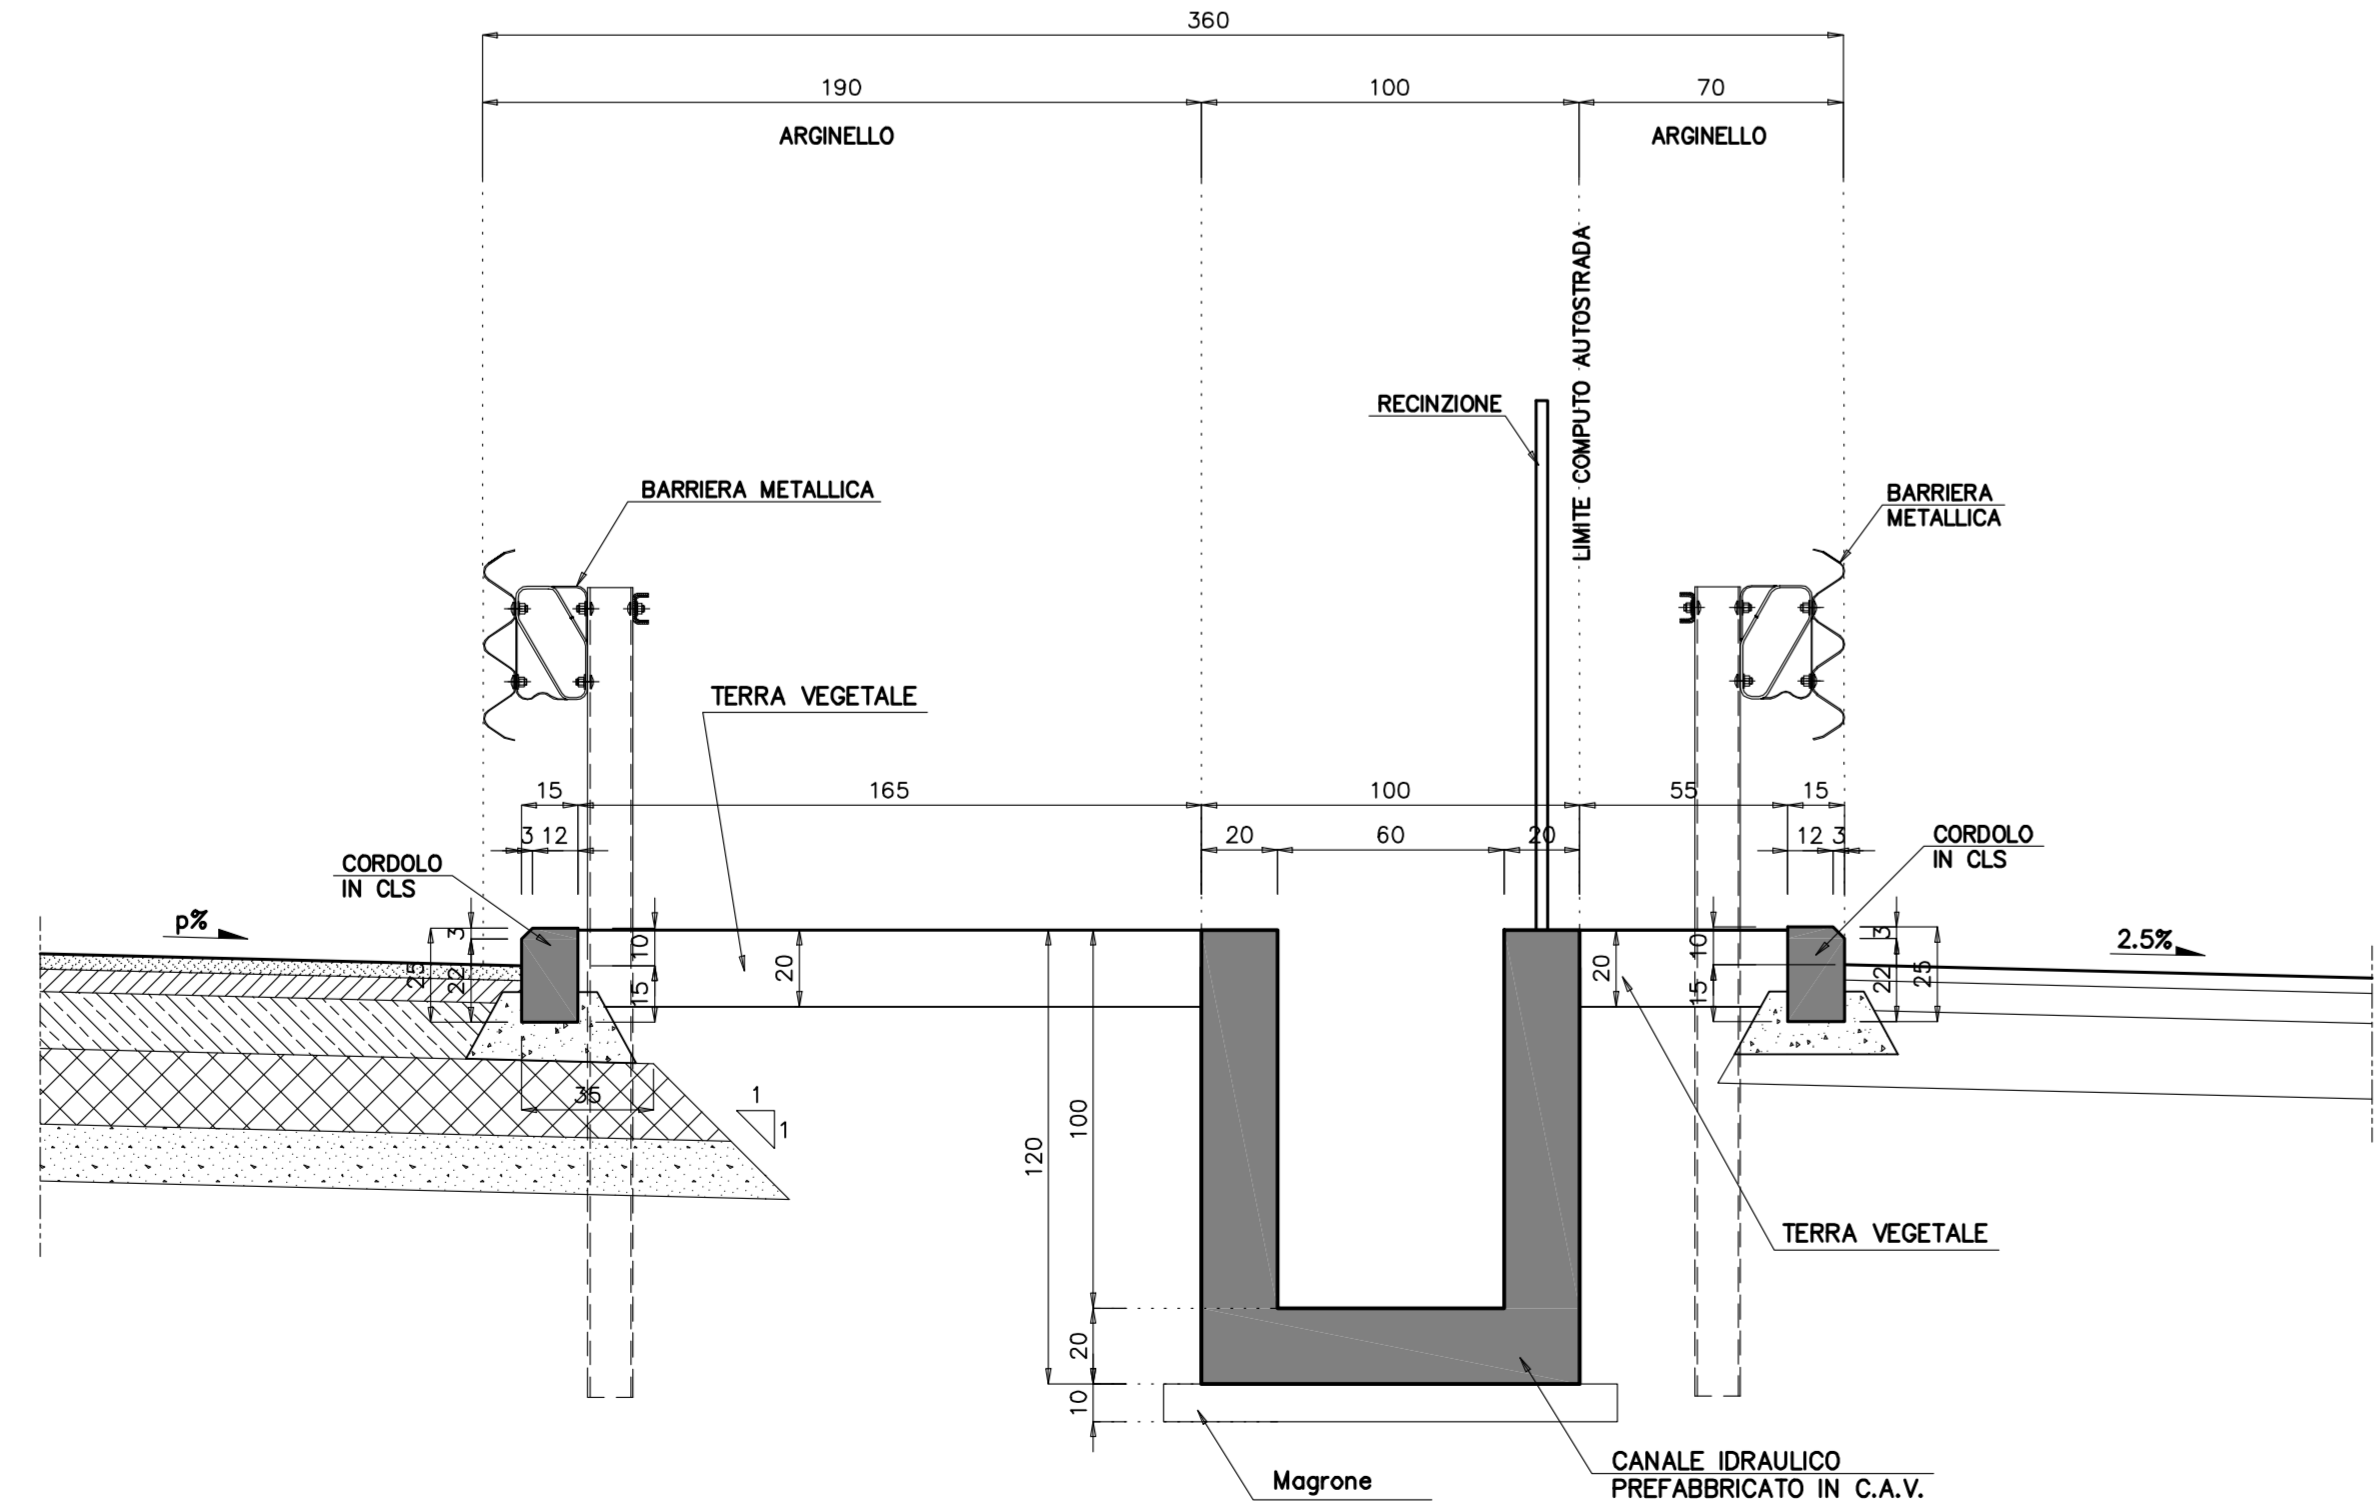


PARTICOLARE "A" scala 1:20

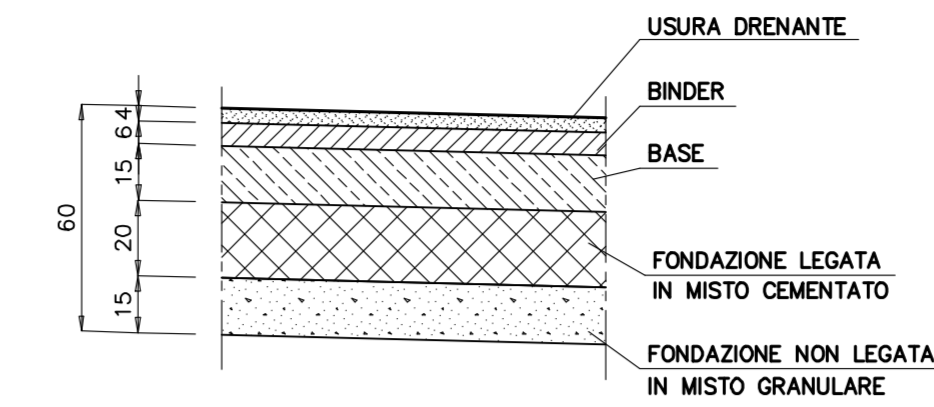


PARTICOLARE "D" scala 1:20

(Viabilità complanare b=5.00 m)

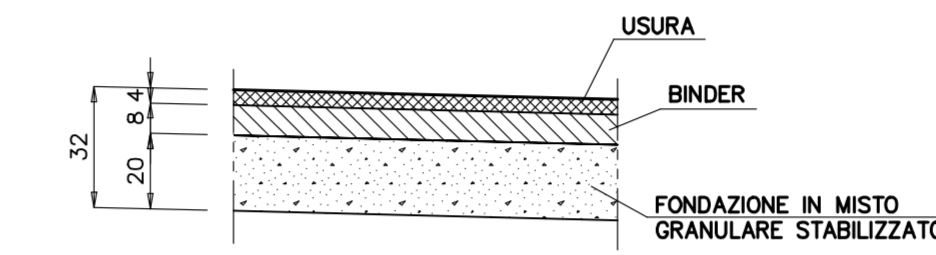

PARTICOLARE "B" scala 1:20

(Viabilità complanare b=7.00 m)

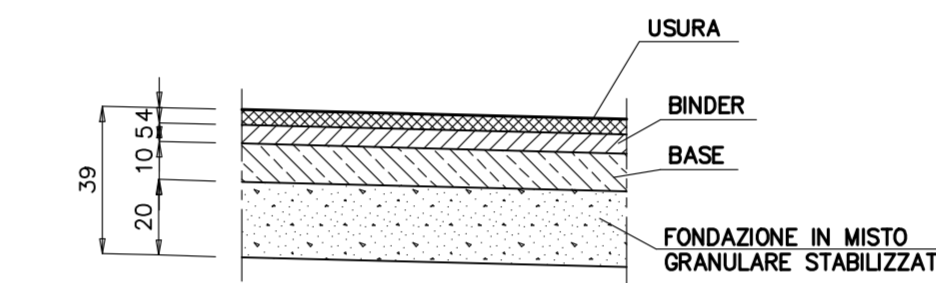

NOTA BENE

- PER PARTICOLARI COSTRUTTIVI DEL SISTEMA DI DRENAGGIO PIATTAFORMA E BARRIERE DI SICUREZZA VEDERE ELABORATI SPECIFICI DI PROGETTO.
- LE SEZIONI TIPOLOGICHE RAPPRESENTATE SONO ESCLUSIVAMENTE QUELLE CARATTERISTICHE E NON ESAURISCONO TUTTE LE SITUAZIONI IN PROGETTO.
- PER L' UTILIZZO DI TERRE APPARTENENTI AI GRUPPI A2-B A2-7, SI FA RIFERIMENTO A QUANTO SPECIFICATO NELLE N.T.A.

**SAT** Società Autostrada Tirrenica p.A.  
GRUPPO AUTOSTRADALE PER L'ITALIA S.p.A.

**AUTOSTRADA (A12) : ROSIGNANO – CIVITAVECCHIA**  
**LOTTO 4**  
**TRATTO: GROSSETO SUD – FONTEBLANDA**

**PROGETTO DEFINITIVO**  
INFRASTRUTTURA STRATEGICA DI PREMINENTE INTERESSE NAZIONALE LE CUI PROCEDURE DI APPROVAZIONE SONO REGOLATE DALL' ART. 161 DEL D.LGS. 163/2006

**AU – CORPO AUTOSTRADALE**  
**PARTE STRADALE**  
Sezioni tipo autostrada  
Allargamento con viabilità in complanare in rettilineo e curva

IL RESPONSABILE PROGETTAZIONE SPECIALISTICA Ing. Massimiliano Giacobbi Cod. Paga. Milano N. 20748 RESPONSABILE UFFICIO STD	IL RESPONSABILE INTERAZIONE PROIEZIONE SPECIALISTICA Ing. Assunzione AEI Cod. Paga. Milano N. 20013 COORDINATORE GENERALE APS	IL DIRETTORE TECNICO Ing. Maurizio Torrali Cod. Paga. Milano N. 19413 RESPONSABILE DIREZIONE SVILUPPO INFRASTRUTTURE
---	--	---

REVISIONI ELABORATE	REVISIONI
1   2   12   14   01	1   1   01

DATA: FEBBRAIO 2011  
SCALE: 1:100

**spea** ingegneria europea

COORDINATORE OPERATIVO DI PROGETTO  
Ing. Giambattista Brancaccio  
Cod. Paga. Roma N. 18710

VISTO DEL COMMITTENTE  
**SAT**

VISTO DEL CONCESSIONARIO  
Ing. Michele Angelo Parronchi O.I. Avellino N.833  
Ing. Massimiliano Giacobbi – O.I. Milano N.20748