## LEGENDA BARRIERE

- BARRIERA METALLICA CLASSE "H2" BORDO LATERALE (Anas)–W5
- BARRIERA METALLICA CLASSE "H3" SPARTITRAFFICO (Anas)–W5
- BARRIERA METALLICA CLASSE "H3" BORDO PONTE (Anas)–W5
- BARRIERA METALLICA CLASSE "H4" BORDO PONTE (Anas) INTEGRATA CON RETE ANTILANCIO –W5
- BARRIERA METALLICA CLASSE "H4" BORDO PONTE INTEGRATA CON BARRIERA ANTIRUMORE
- BARRIERA METALLICA CLASSE "H1" BORDO LATERALE
- BARRIERA METALLICA CLASSE "H2" BORDO LATERALE
- BARRIERA METALLICA CLASSE "H2" BORDO PONTE
- BARRIERA METALLICA CLASSE "N2" BORDO LATERALE
- BARRIERA AMOVIBILE PER VARCHI
- RETE ANTILANCIO
- BARRIERA ANTIRUMORE

- (T1) Transizione H2BL (Anas)–H3BP (Anas)
- (T2) Transizione H2BL (Anas)–H4BP INTEGRATA (Anas)
- (T3) Transizione H1BL –H4BP INTEGRATA CON B.A.
- (T4) Transizione H2BL – H2BP
- (T5) Transizione H2BL (Anas)–H1BL
- (T6) Transizione H1BL – H2BP
- (T7) Transizione H3BL (Anas) – H3BP (Anas)
- (T8) Transizione H2BL (Anas)–H2BP
- (T9) Transizione H4BP INTEGRATA CON RETE – H3BP (Anas)
- (SI) Terminale semplice per H2BL (Anas)
- (Sp) Terminale semplice H3BP (Anas)
- (Sp.) Terminale semplice H4BP INTEGR (Anas)
- (sl.) Terminale semplice per H1BL
- (sl.) Terminale semplice per H2BL
- (sl.) Terminale semplice per H2BP
- (sl.) Terminale semplice per N2
- (Ts) Terminale speciale
- Attenuatore d'urto redirettivo classe P 80

- BARRIERA ESISTENTE
- NUOVA BARRIERA IN PROSECUZIONE A BARRIERA ESISTENTE

(TA) Transizione barriera Anas con barriera esistente




## NOTE GENERALI




## FRECCE CORSIE Strade tipo A,B,C,D (Cod.Str.)

Art.147 (Art.40 Cod.Str.)

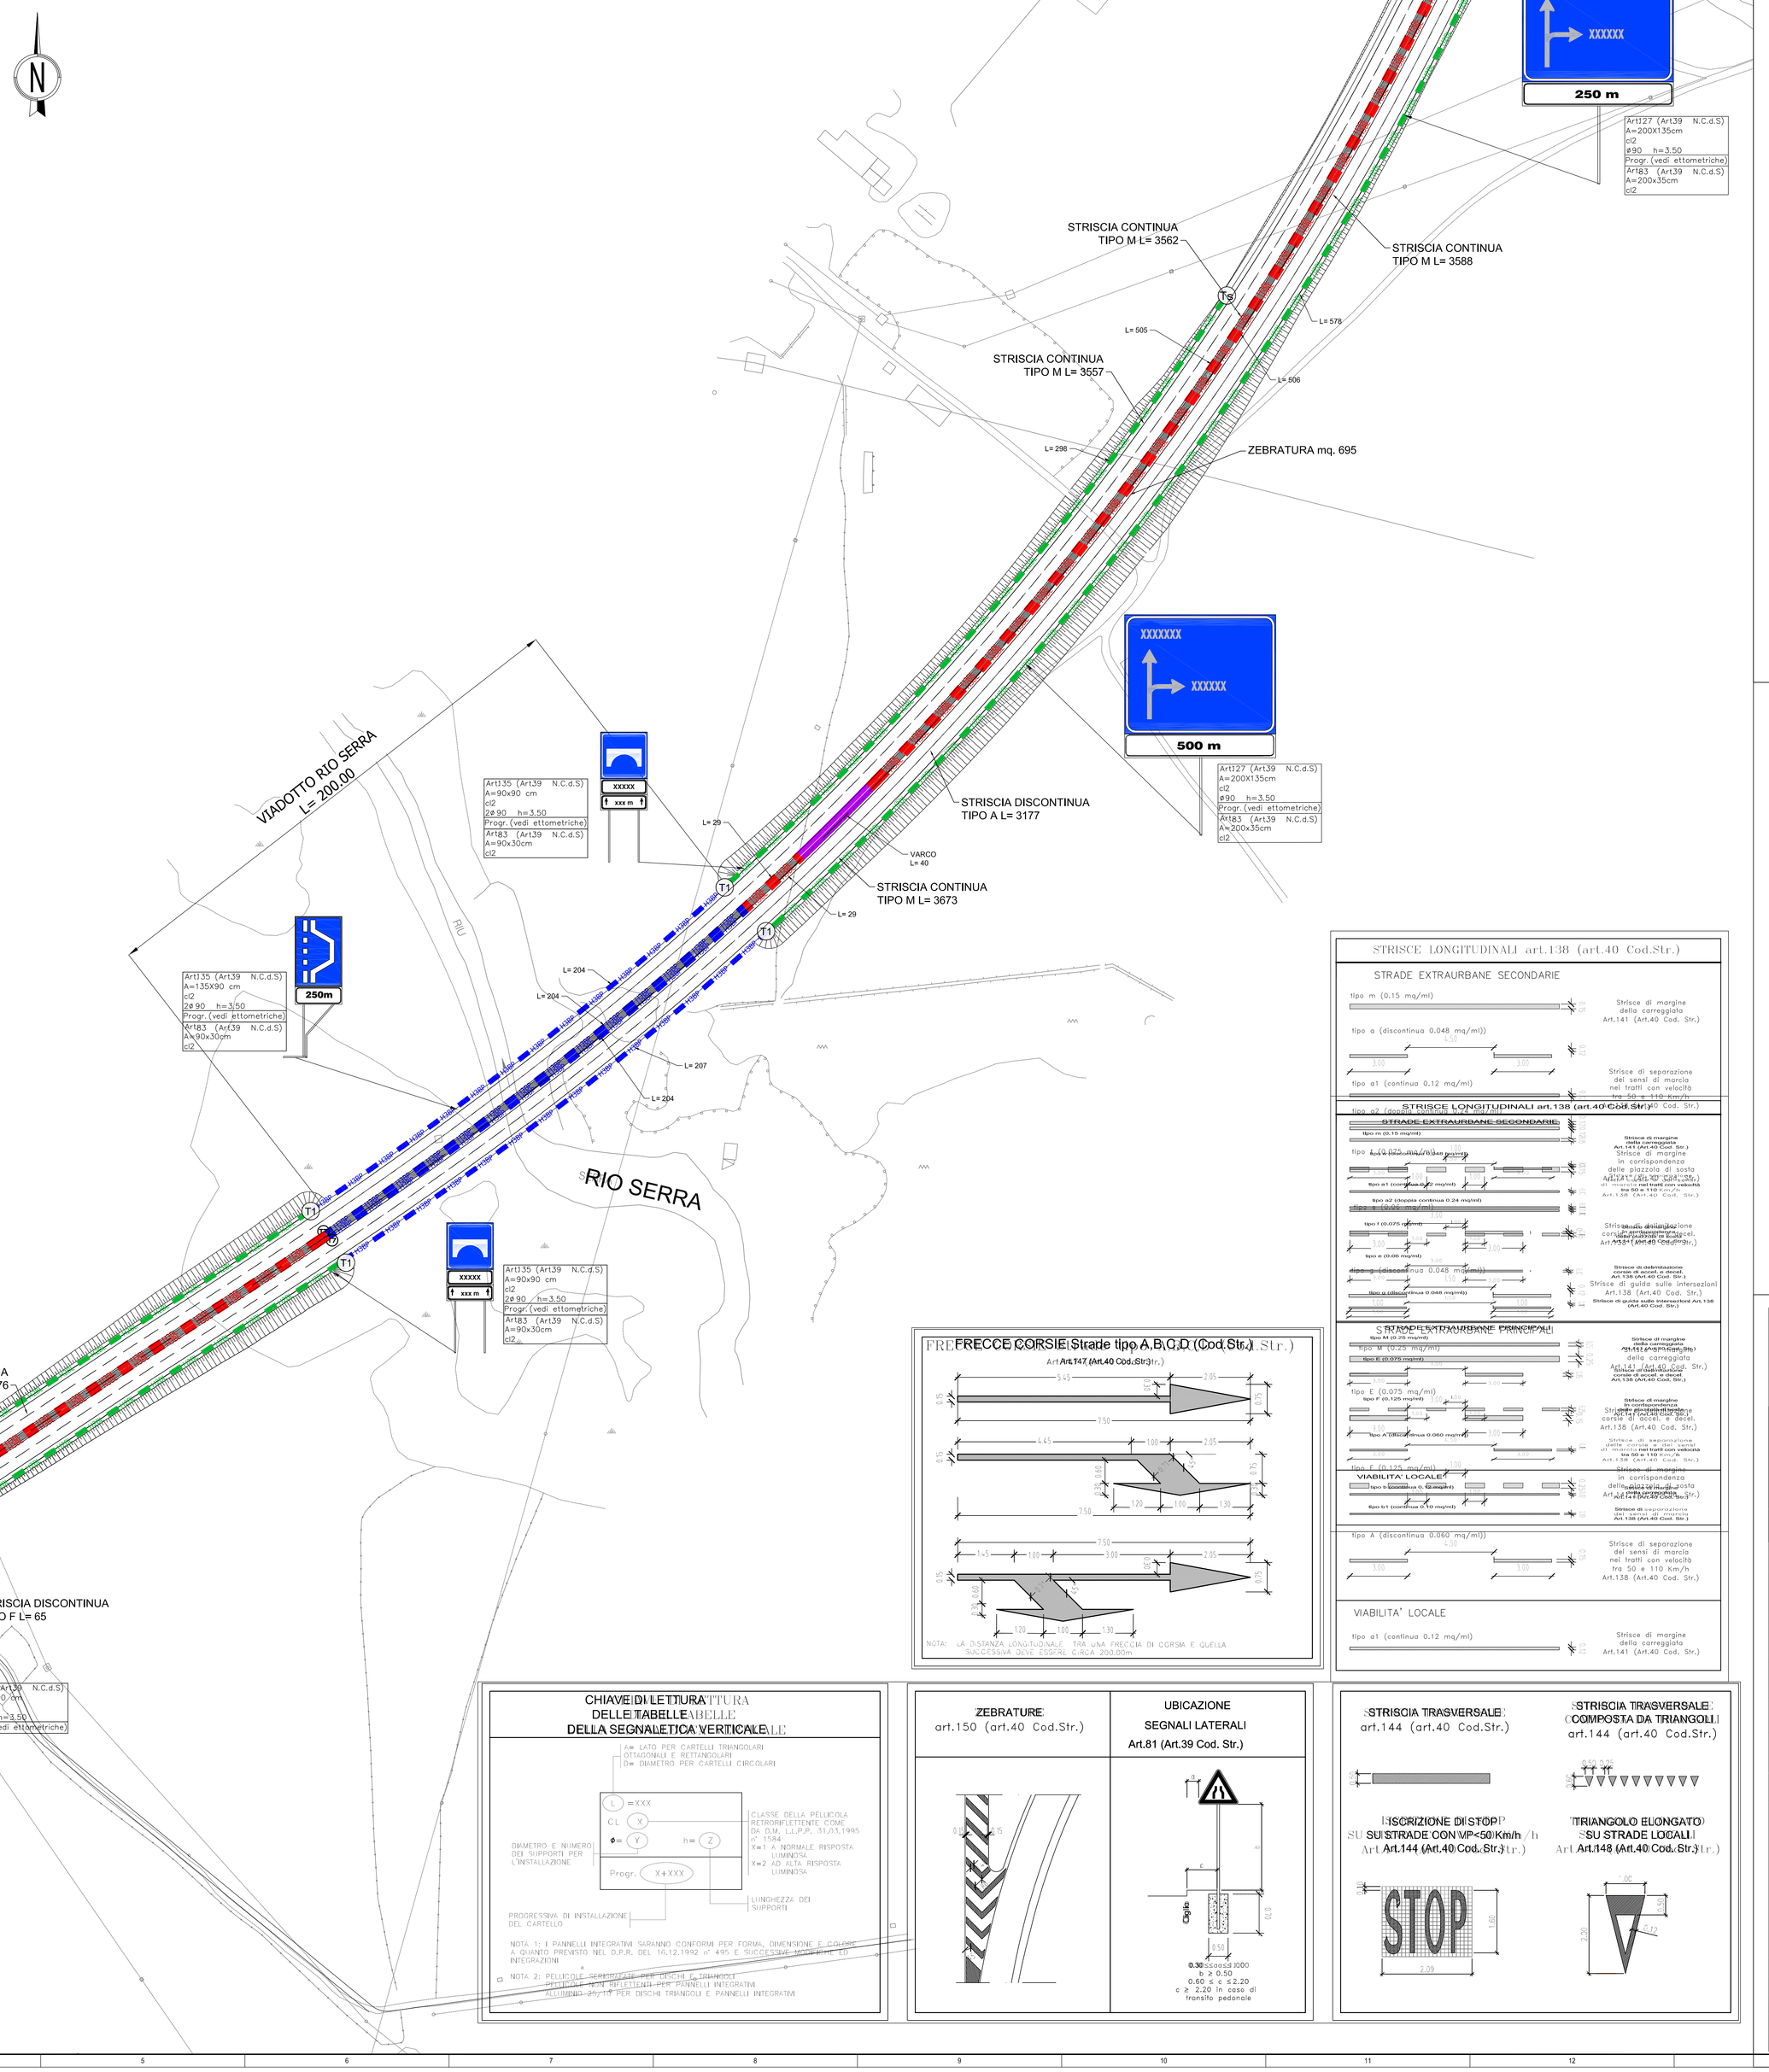


## STRISCE LONGITUDINALI art.138 (art.40 Cod.Str.)

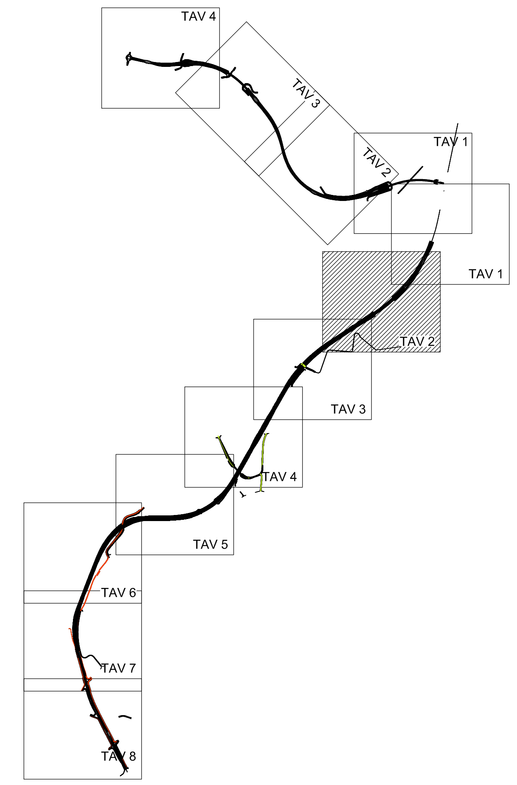STRADE EXTRAURBANE SECONDARIE




## CHIAVE DI LETTURA DELLE TABELLE DELLA SEGNALETICA VERTICALE




## ZEBRATURE art.150 (art.40 Cod.Str.)



## UBICAZIONE SEGNALI LATERALI Art.81 (Art.39 Cod. Str.)




## STRISCIA TRASVERSALE art.144 (art.40 Cod.Str.)



## STRISCIA TRASVERSALE COMPOSTA DA TRIANGOLI art.144 (art.40 Cod.Str.)



## ISCRIZIONE DI STOP SU STRADE CON Vp<50 Km/h Art.144 (Art.40 Cod.Str.)




## TRIANGOLO ELONGATO SU STRADE LOCALI Art.148 (art.40 Cod.Str.)



anas — Direzione Progettazione e Realizzazione Lavori

# NUOVA S.S.291
# COLLEGAMENTO SASSARI - ALGHERO - AEROPORTO

Lavori di costruzione del 1° lotto Mamuntanas - Alghero
e del 4° lotto di collegamento con l'aeroporto di Fertilia

**PROGETTO DEFINITIVO** — COD. CA29

PROGETTAZIONE: ANAS - DIREZIONE PROGETTAZIONE E REALIZZAZIONE LAVORI

PROGETTISTI:
Dott. Ing. Vincenzo Marsi*
Ordine Ing. di Bari n. 3594
Dott. Ing. ARCCHIRO MICHELI
Ordine Ing. di Roma n. 19614

IL GEOLOGO
Dott. Geol. Luigi Lotti
Ordine Geol. Lazio n. 928

IL RESPONSABILE DEL S.I.A.
Dott. Arch. Pietro Zampetti
Ordine Arch. P. Roma n. 16167

COORDINATORE PER LA SICUREZZA IN FASE DI PROGETTAZIONE
Geom. Gabriele Guidoni

VISTO: IL RESP. DEL PROCEDIMENTO
Dott. Ing. Salvatore Fraiese

PROTOCOLLO | DATA

## INTEGRAZIONI NOTA MATTM/CTVA N.1783 DEL 11.05.2018
## LOTTO 1 - ASSE PRINCIPALE E CIRCONVALLAZIONE PER ALGHERO
## ASSE PRINCIPALE
### PLANIMETRIA DI SEGNALETICA E BARRIERE DI SICUREZZA - TAV. 02

| CODICE PROGETTO | | | | NOME FILE | | REVISIONE | |
|---|---|---|---|---|---|---|---|
| PROGETTO | LIV. PROG. | N. PROG. | | T99PS00TRAPN02A.dwg | | | |
| LOPLSC | D | 1601 | | CODICE ELAB. | T99PS00TRAPN02 | A | 1:1000 |

| REV. | DESCRIZIONE | DATA | REDATTO | VERIFICATO | APPROVATO |
|---|---|---|---|---|---|
| D | | | | | |
| C | | | | | |
| B | | | | | |
| A | Nuova emissione a seguito nota MATTM/CTVA n.1783/2018 | Sett. 2018 | | | |