


LEGENDA SIMBOLI

- P3 - Classe di pericolosità elevata:  
Tr ≤ 50 anni.
- P2 - Classe di pericolosità media:  
50 ≤ Tr ≤ 200 anni.
- P1 - Classe di pericolosità bassa:  
Tr ≥ 200 anni.

SISTEMA DI RIFERIMENTO	
TIPO DI COORDINATE	PIANE
SISTEMA DI COORDINATE	Gauss Boaga
DATUM	Roma 40
FUSO	32 - OVEST

Sub bacino 3: Coghinas-Mannu-Temo.

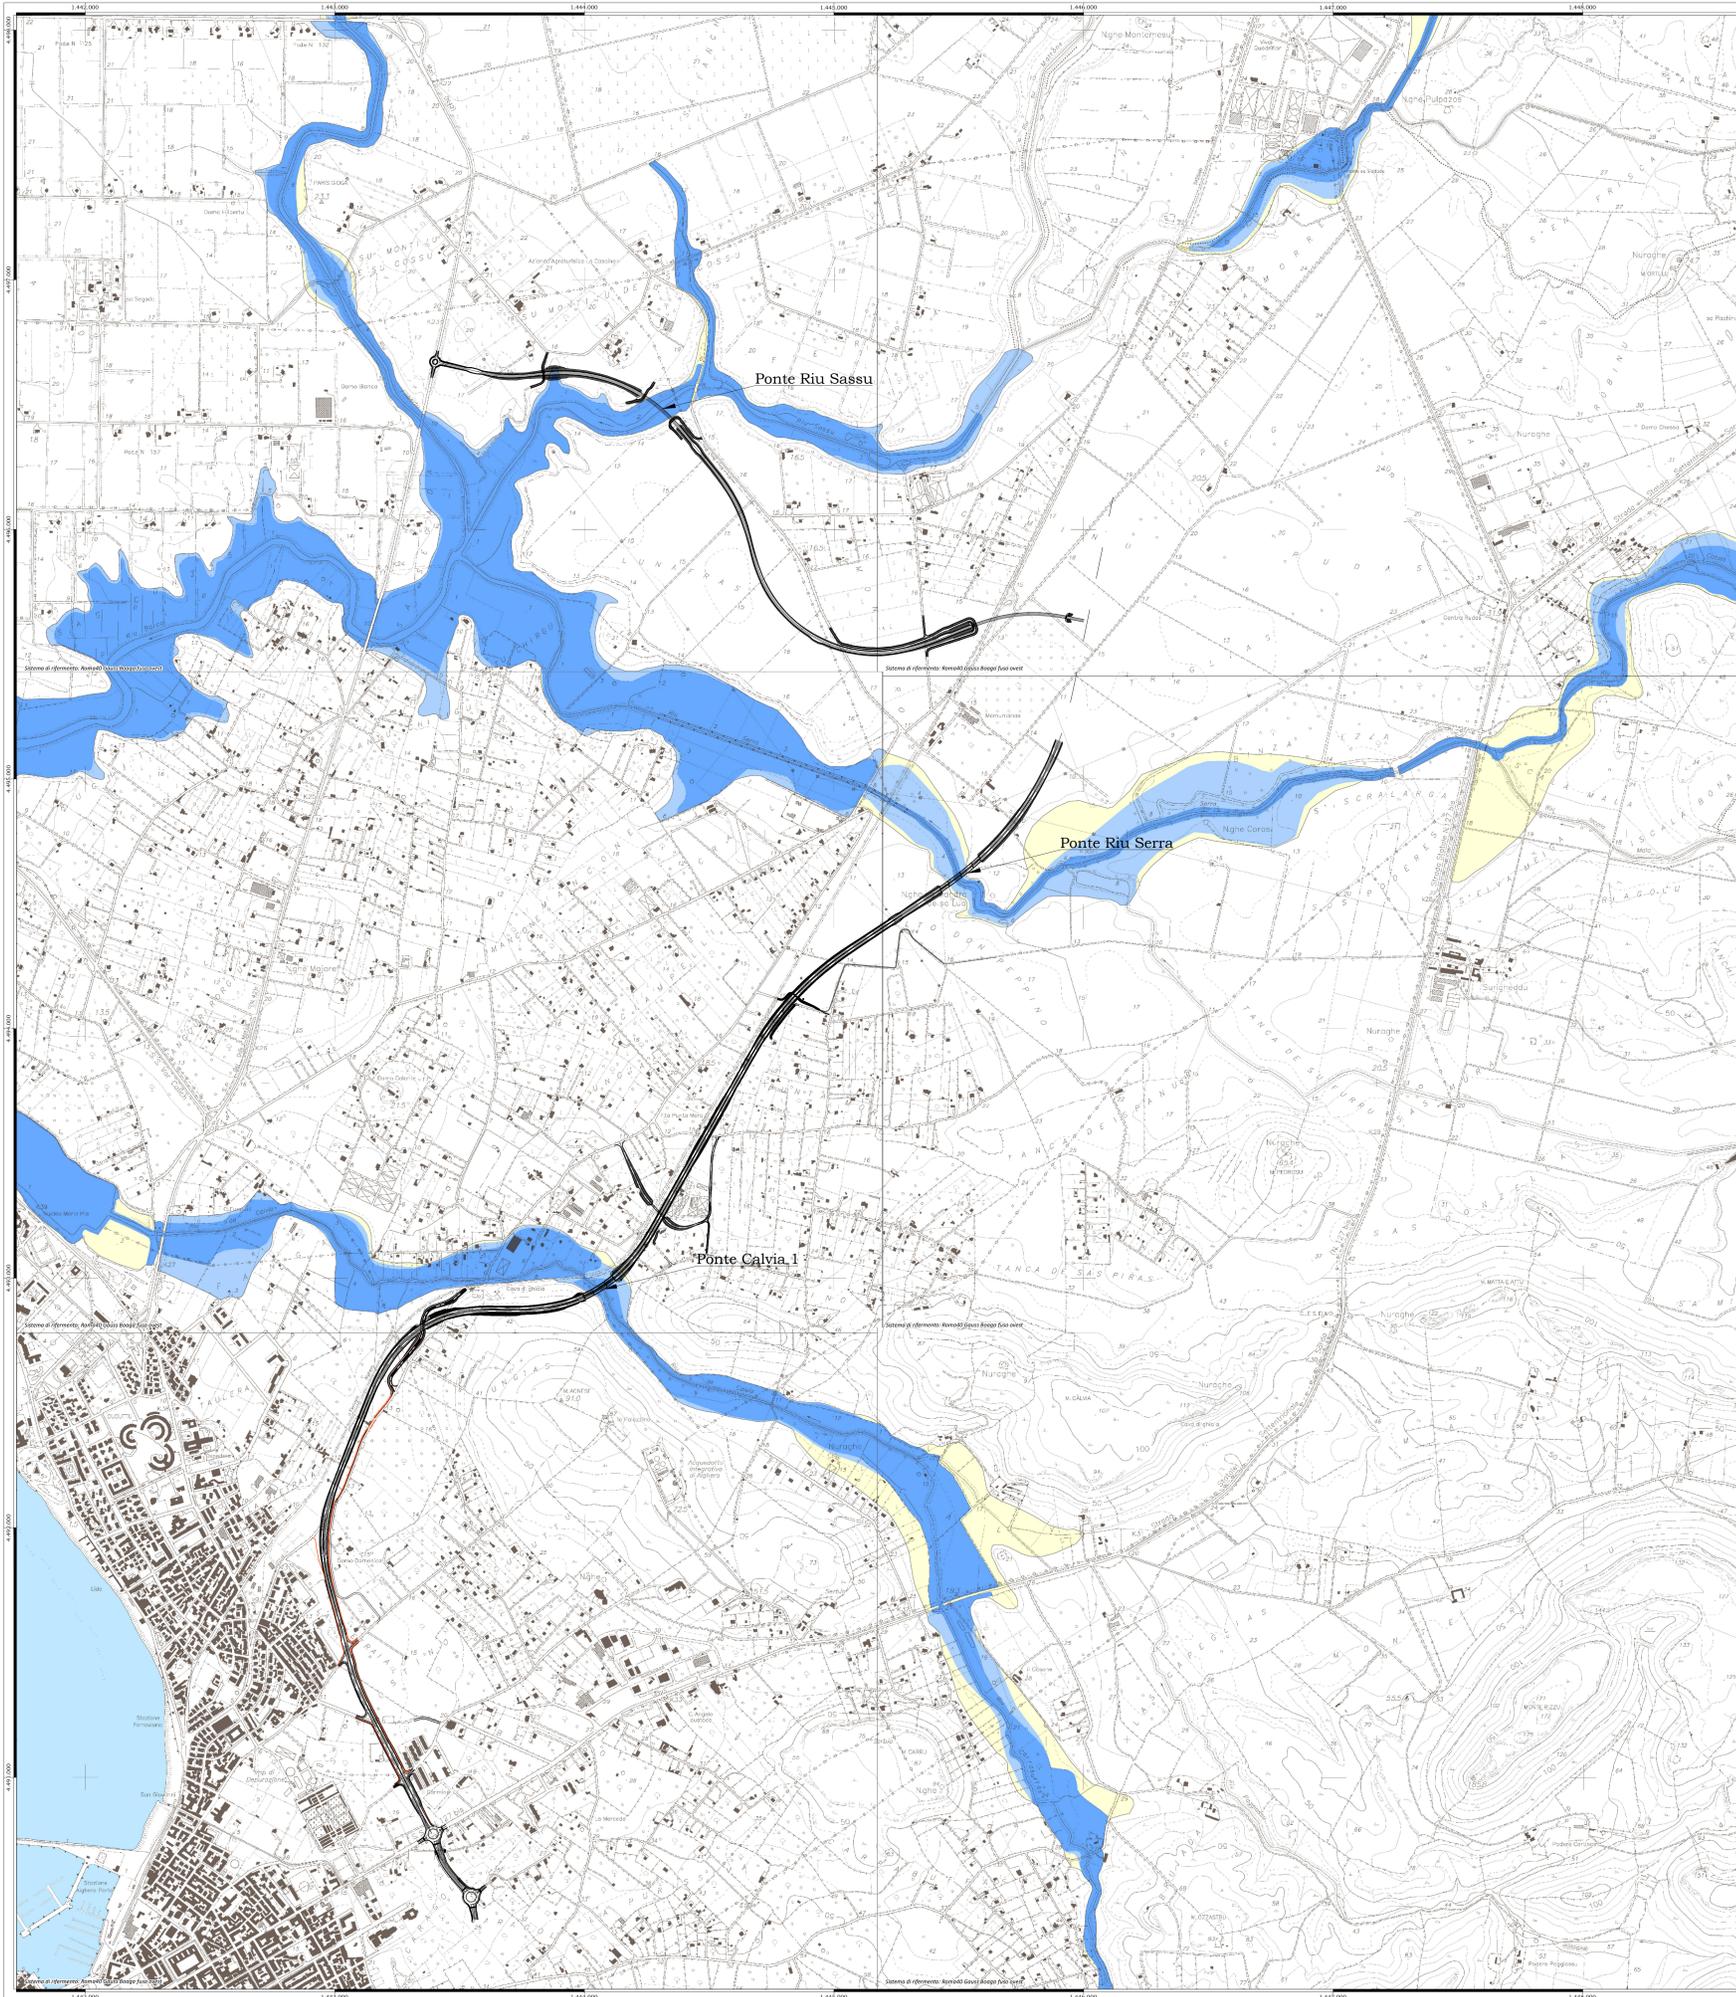

NUOVA S.S.291  
COLLEGAMENTO SASSARI - ALGHERO - AEROPORTO  
Lavori di costruzione del 1° lotto Mamuntanas - Alghero  
e del 4° lotto di collegamento con l'aeroporto di Fertilia

PROGETTO DEFINITIVO cod. CA29

PROGETTAZIONE: ANAS - DIREZIONE PROGETTAZIONE E REALIZZAZIONE LAVORI

<b>PROGETTISTI:</b> Dott. Ing. Vincenzo Marzi Ordine Ing. di Bari n. 3094 Dott. Ing. ALESSANDRO MICHELI Ordine Ing. di Roma n. 19854	
<b>IL GEOLOGO:</b> Dott. Geol. Giovanni BALOTTA Ordine Geol. di Roma n. 928	
<b>IL RESPONSABILE DEL S.I.A.:</b> Dott. Arch. GIOVANNI MARGARIT Ordine Arch. di Roma n. 16163	
<b>COORDINATORE PER LA SICUREZZA IN FASE DI PROGETTAZIONE:</b> Geom. FABIO QUADRIMANI	
<b>VISTO IL RESP. DEL PROCEDIMENTO:</b> Dott. Ing. SALVATORE FRASCIA	
PROTOCOLLO	DATA

INTEGRAZIONI NOTA MATM/CTVA N.1783 DEL 11.05.2018  
IDROLOGIA E IDRAULICA  
CARTA DELLA PERICOLOSITA' IDRAULICA  
PIANO GESTIONE RISCHIO ALLUVIONI

CODICE PROGETTO	NOME FILE	REVISIONE
PROGETTO: L06PLSC D 1601	T99_ID00_IDR_C01_A.dwg	A
CODICE ELAB.	T99_ID00_IDR_C101	1:10.000
REV. DESCRIZIONE	DATA	REDAITTO VERIFICATO APPROVATO
A Nuova emissione a seguito nota MATM/CTVA n.1783/2018	Sett. 2018	Ing. S. Baron Ing. A. Mita Ing. V. Marzi