


LEGENDA SIMBOLI

- Classe di rischio molto elevato (R4): Possibili perdite di vite umane e lesioni gravi alle persone, danni gravi agli edifici, alle infrastrutture ed al patrimonio ambientale, distruzione di attività socio-economiche.
- Classe di rischio elevato (R3): Possibili problemi per l'incolumità delle persone, danni funzionali agli edifici ed alle infrastrutture con conseguente inagibilità degli stessi, interruzione di funzionalità socio-economiche e danni relativi al patrimonio ambientale.
- Classe di rischio medio (R2): Possibili danni minori agli edifici, alle infrastrutture ed al patrimonio ambientale che non pregiudicano l'incolumità delle persone, l'agibilità degli edifici e la funzionalità delle attività economiche.
- Classe di rischio moderato o nullo (R1): Danni sociali, economici ed al patrimonio ambientale trascurabili o nulli.

SISTEMA DI RIFERIMENTO	
TIPO DI COORDINATE	PIANE
SISTEMA DI COORDINATE	Gauss Boaga
DATUM	Roma 40
FUSO	32 - OVEST

Sub bacino 3: Coghinas-Mannu-Temo.

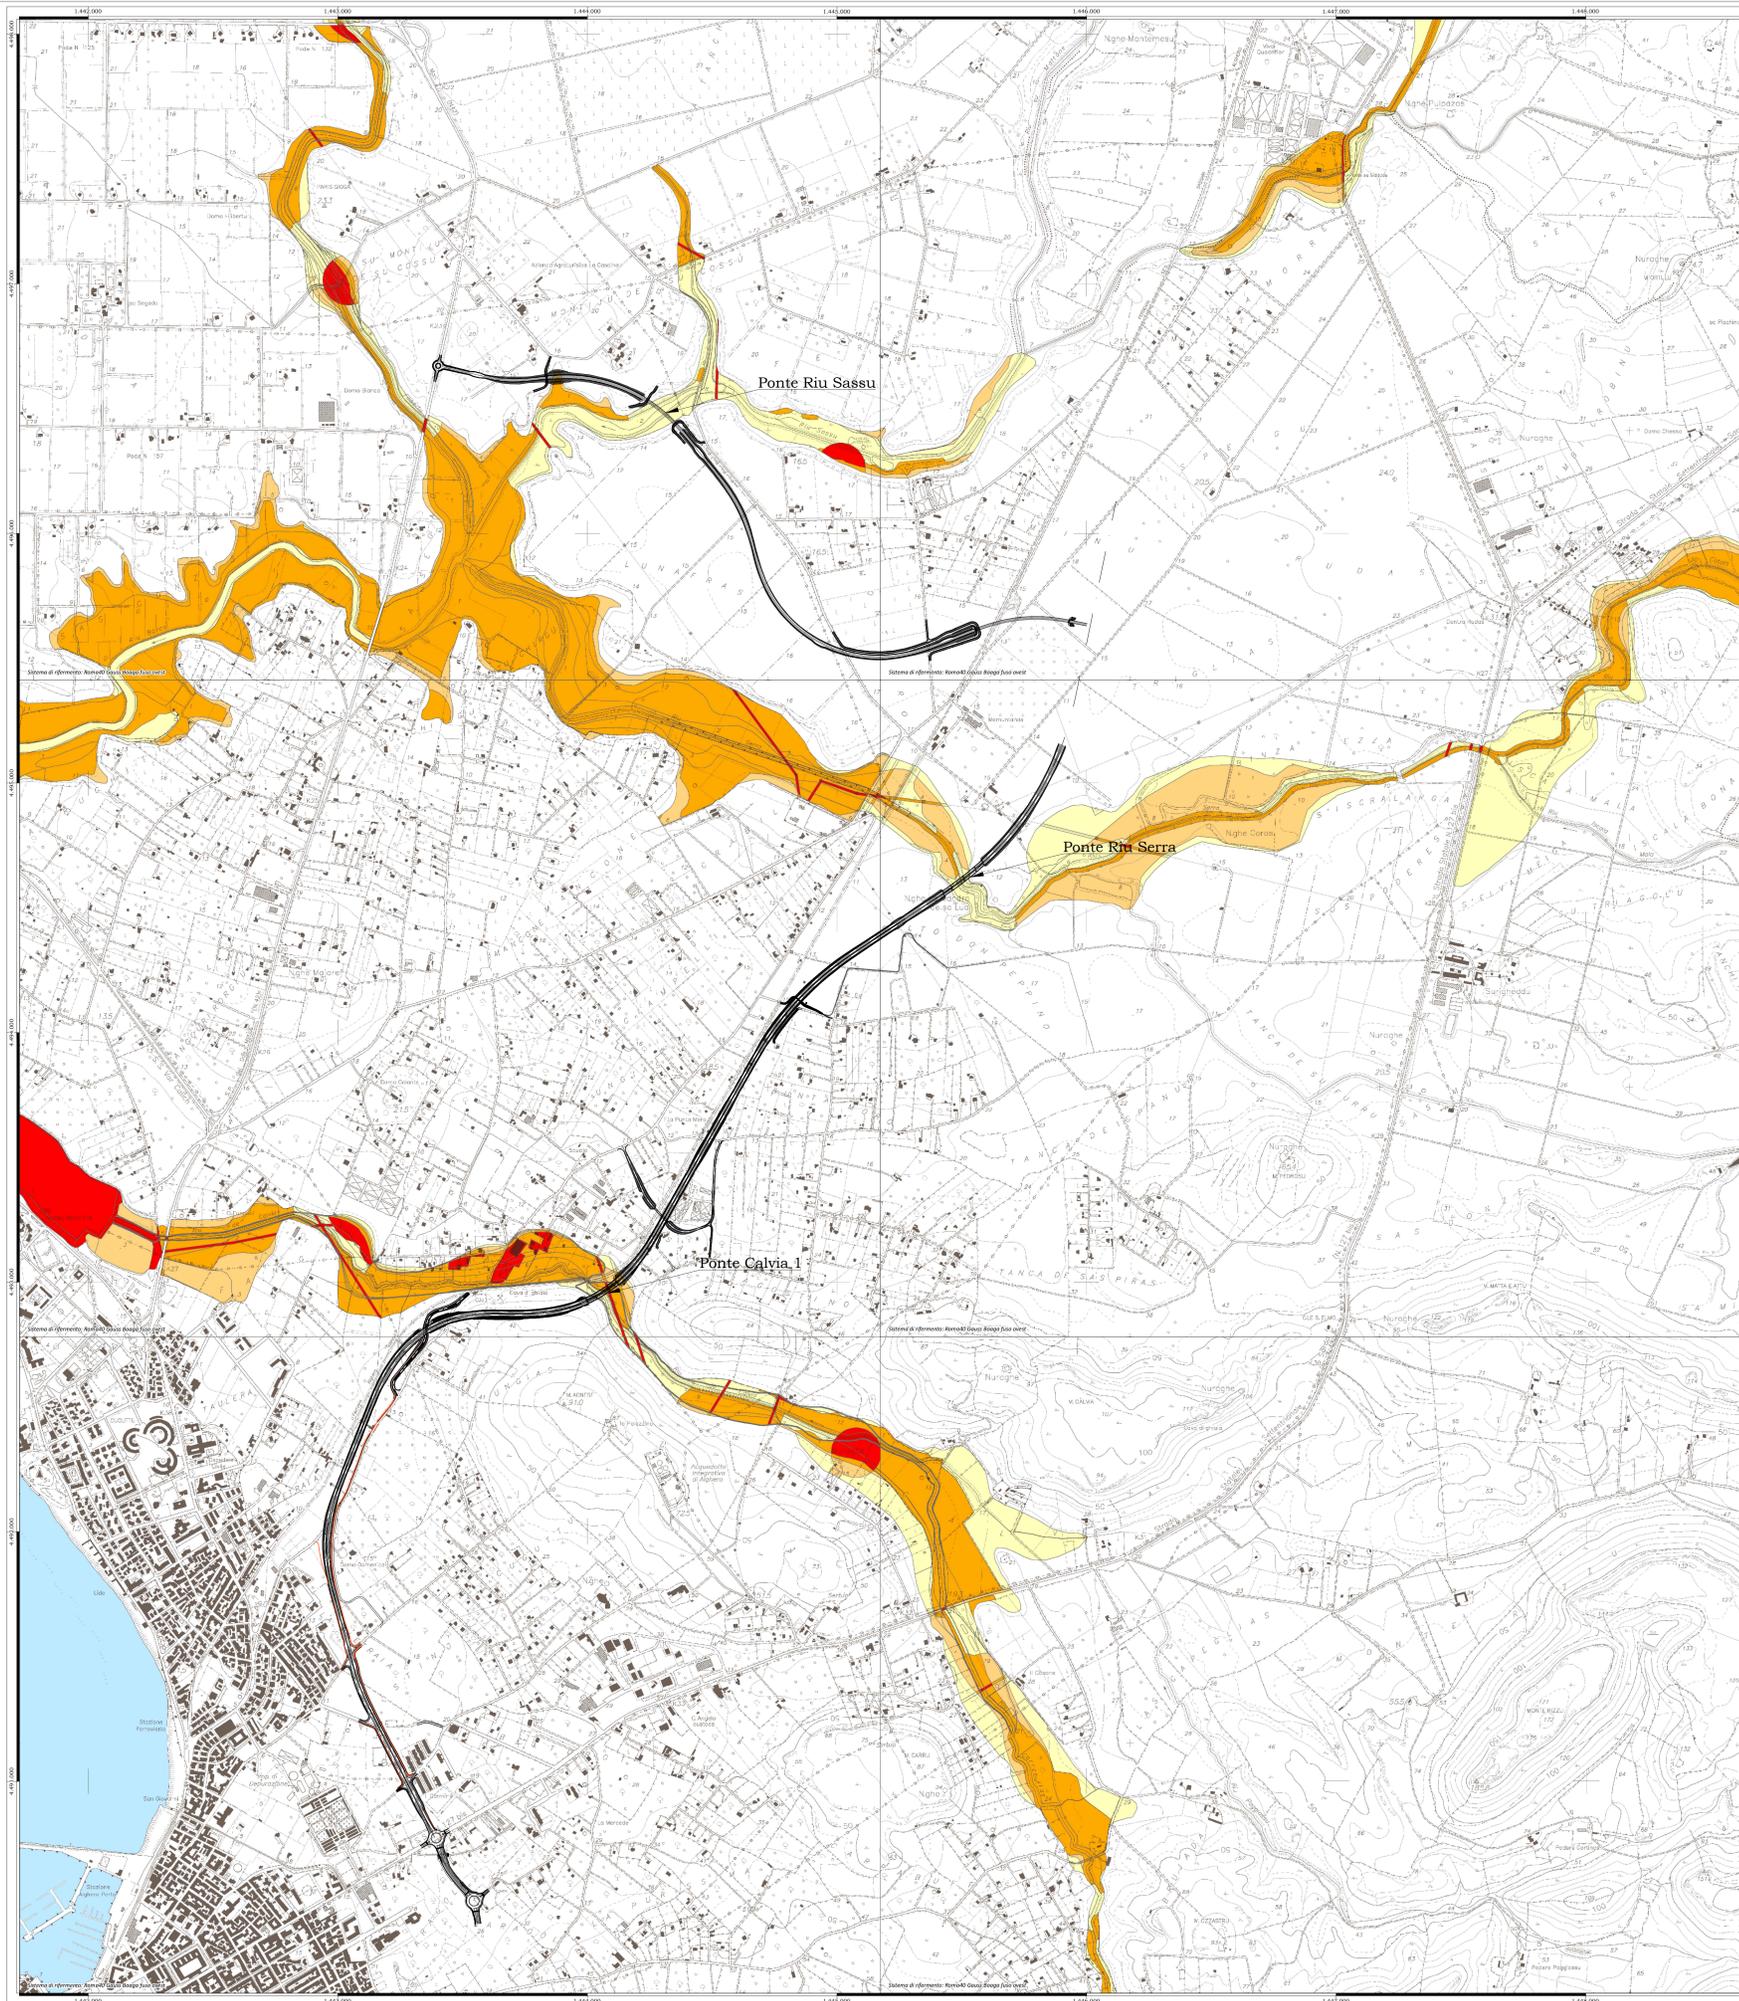

NUOVA S.S.291
COLLEGAMENTO SASSARI - ALGHERO - AEROPORTO
Lavori di costruzione del 1° lotto Mamuntanas - Alghero
e del 4° lotto di collegamento con l'aeroporto di Fertilia

PROGETTO DEFINITIVO

cod. CA29

PROGETTAZIONE: ANAS - DIREZIONE PROGETTAZIONE E REALIZZAZIONE LAVORI

PROGETTISTI: Dott. Ing. Giovanni Meris Ordine Ing. di Bari n. 3594 Dott. Ing. ALESSANDRO MICHEL Ordine Ing. di Roma n. 19654	
IL GEOLOGO: Dott. Geol. SERGIO MARETTA Ordine Geol. di Roma n. 2078	
IL RESPONSABILE DEL S.I.A.: Dott. Arch. GIOVANNI MAGGI Ordine Arch. di Roma n. 16182	
COORDINATORE PER LA SICUREZZA IN FASE DI PROGETTAZIONE: Geom. FABIO QUADRIMAR	
VISTO IN RESP. DEL PROCEDIMENTO: Dott. Ing. SALVATORE FRASCÀ	
PROTOCOLLO	DATA

INTEGRAZIONI NOTA MATTM/CTVA N.1783 DEL 11.05.2018
IDROLOGIA E IDRAULICA
CARTA DEL RISCHIO IDRAULICO
PIANO GESTIONE RISCHIO ALLUVIONI

CODICE PROGETTO	NOME FILE	REVISIONE
PROGETTO	T99_ID00_IDR_C02_A.dwg	
L0PLSC D 1601	T99ID00IDRC102	A
D		1:10.000
C		
B		
A	Nuova emissione a seguito nota MATTM/CTVA n.1783/2018	Sett. 2018
REV.	DESCRIZIONE	DATA
		REDDATO
		VERIFICATO
		APPROVATO