



SEZIONE TIPO RAMPA DI SVINCOLO MONODIREZIONALE
scala 1:100

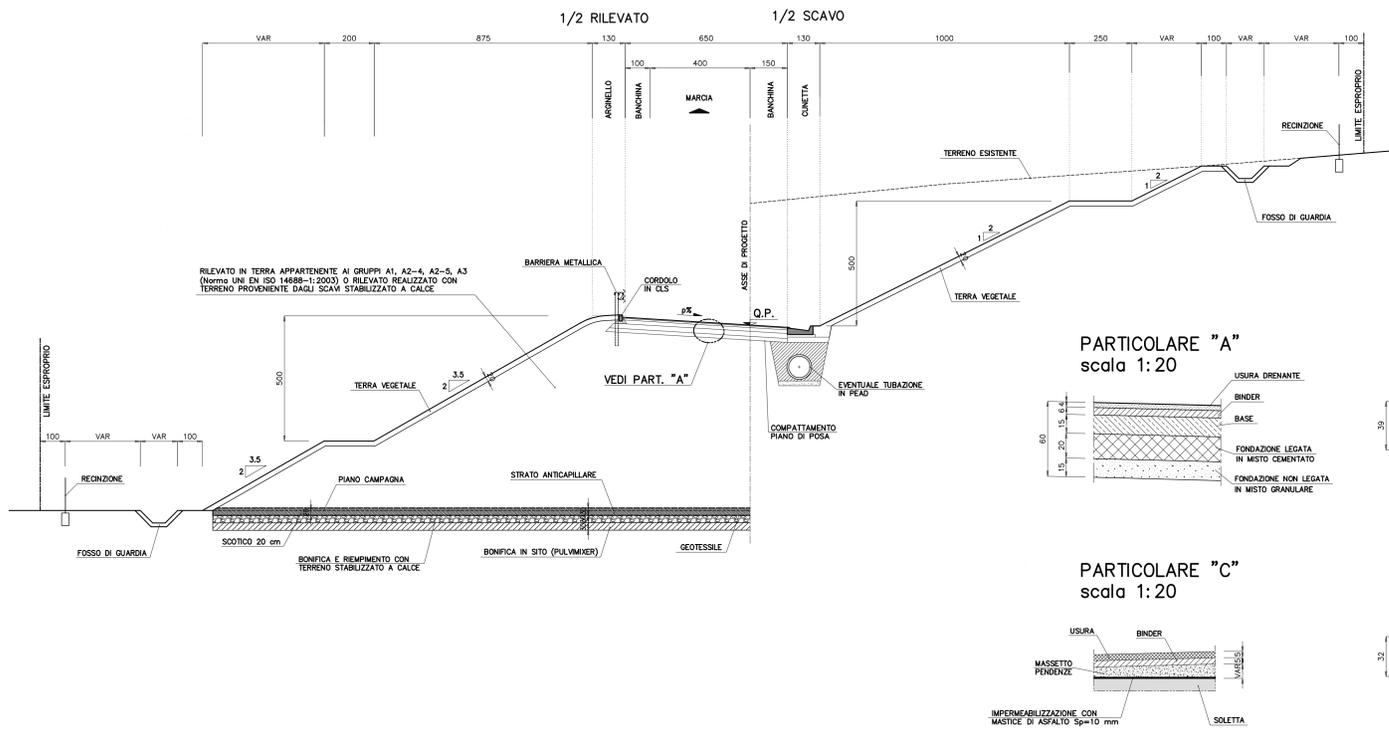


SEZIONE TIPO STRADA EXTRAURBANA DESTINAZIONE PARTICOLARE
scala 1:100

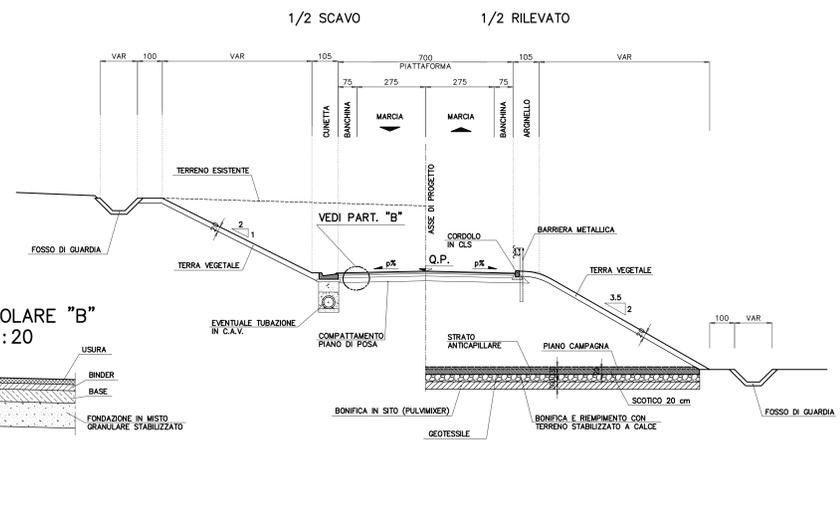


NOTA BENE

- PER PARTICOLARI COSTRUTTIVI DEL SISTEMA DI DRENAGGIO PIATTAFORMA E BARRIERE DI SICUREZZA VEDERE ELABORATI SPECIFICI DI PROGETTO.
- LE SEZIONI TOPOLOGICHE RAPPRESENTATE SONO ESCLUSIVAMENTE QUELLE CARATTERISTICHE E NON ESAURISCONO TUTTE LE SITUAZIONI IN PROGETTO.
- PER L'UTILIZZO DI TERRE APPARTENENTI AI GRUPPI A2-B A2-7, SI FA RIFERIMENTO A QUANTO SPECIFICATO NELLE N.T.A.


SEZIONI TIPO RAMPA DI SVINCOLO BIDIREZIONALE
scala 1:100

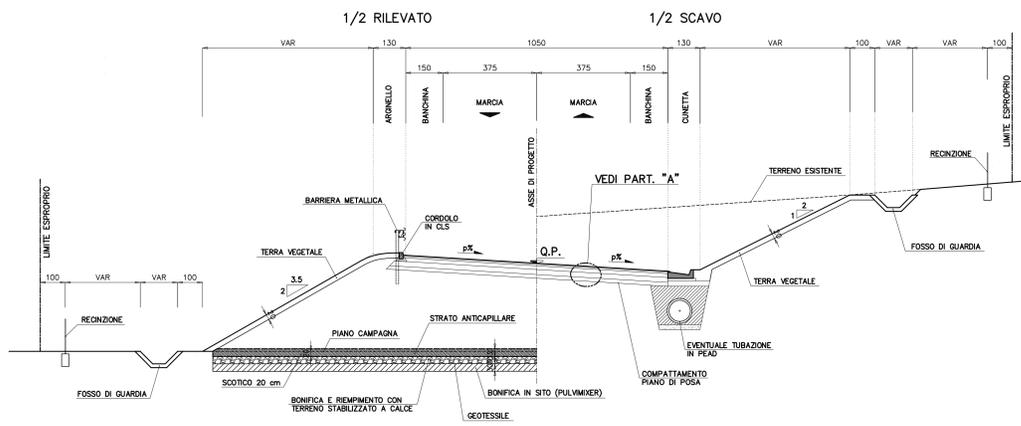


SEZIONE TIPO STRADA VICINALE
scala 1:50

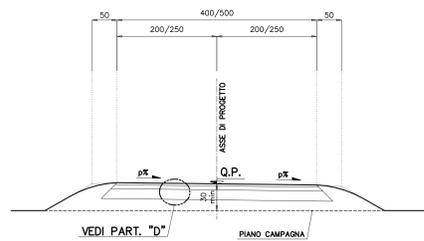


SEZIONE TIPO STRADA VICINALE STERRATA
scala 1:50

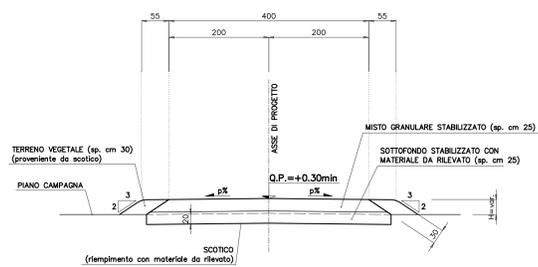


IN CORRISPONDENZA CAVALCATA

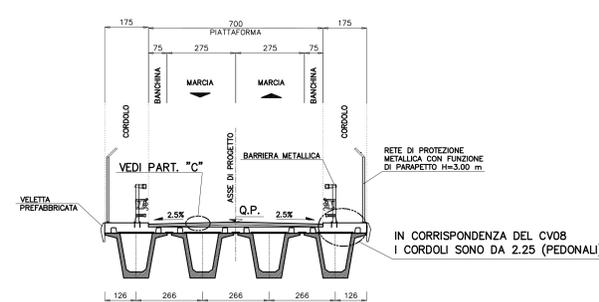


SEZIONE TIPO VIAB. INTERFERENTI IN SOTTOVIA
scala 1:100

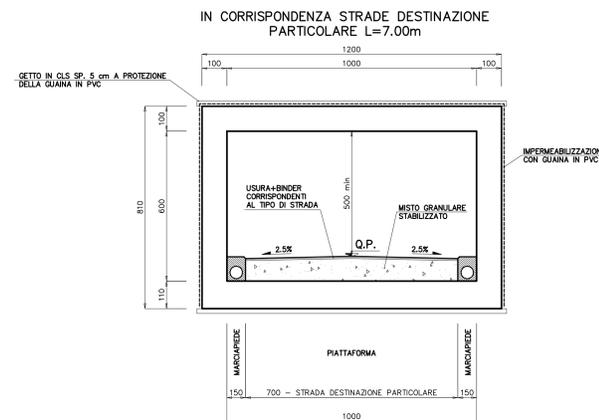

IN CORRISPONDENZA STRADE DESTINAZIONE PARTICOLARE L=5.00m

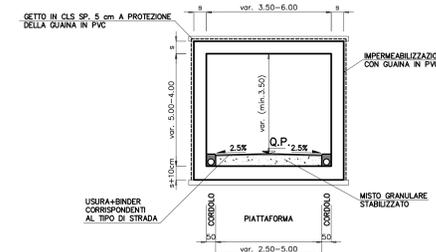

SEZIONE TIPO ROTATORIA TIPO
scala 1:100

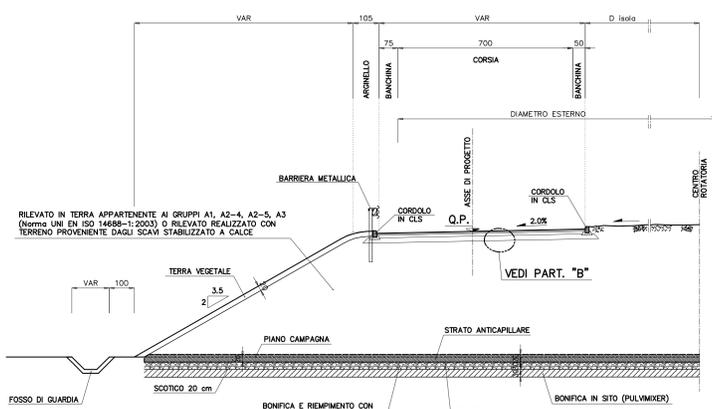

* VAR - IN FUNZIONE DELLE 'VIABILITA' CHE SI INNESTANO

ROTATORIE					
ROTATORIA	TIPO	D esterno	BANCHINA	CORSIA	D isola
R1	A	36.00	0.75	7.00	21.00
R2	A	36.00	0.75	7.00	21.00
R3	A	36.00	0.75	7.00	21.00
R4	A	36.00	0.75	7.00	21.00

SAT Società Autostrada Tirrenica p.A.
GRUPPO AUTOSTRADE PER LITALIA S.p.A.

AUTOSTRADA (A12) : ROSIGNANO - CIVITAVECCHIA LOTTO 4
TRATTO: GROSSETO SUD - FONTEBLANDA

PROGETTO DEFINITIVO
INFRASTRUTTURA STRATEGICA DI PREMINENTE INTERESSE NAZIONALE LE CUI PROCEDURE DI APPROVAZIONE SONO REGOLATE DALL' ART. 161 DEL D.LGS. 163/2006

AU - CORPO AUTOSTRADALE
PARTE STRADALE

Sezioni tipo rampe di svicolo, roatorie, strade secondarie e strade interferenti

IL RESPONSABILE PROGETTAZIONE SPECIALISTICA Ing. Massimiliano Giacobbi Ord. Pogg. Milano N. 20748 RESPONSABILE UFFICIO STD	IL RESPONSABILE INTERAZIONE PRESSIONI SPECIALISTICA Ing. Alessandro Ariani Ord. Pogg. Milano N. 20748 COORDINATORE GENERALE APS	IL DIRETTORE TECNICO Ing. Maurizio Torralba Ord. Pogg. Milano N. 19413 RESPONSABILE DIREZIONE SVILUPPO INFRASTRUTTURE
REFERIMENTI ELABORATI codice contratto 12121401	FILE n. progetto STD 105	DATA FEBBRAIO 2011 SCALE 1:100
COORDINATA A CURA DI Ing. Gianfrancesco Brancaccio Ord. Ingg. Roma N. 18710 COORDINATORE OPERATIVO DI PROGETTO	VISTO DEL COMMITTENTE SAT	VISTO DEL CONCESSIONARIO Ing. Michele Angelo Parronella O.G. Avellino N.833 Ing. Massimiliano Giacobbi - O.G. Milano N.20746