Planimetria Idraulica - Lotto 1 - Asse D - Tav. 2/5

Scala 1:1.000

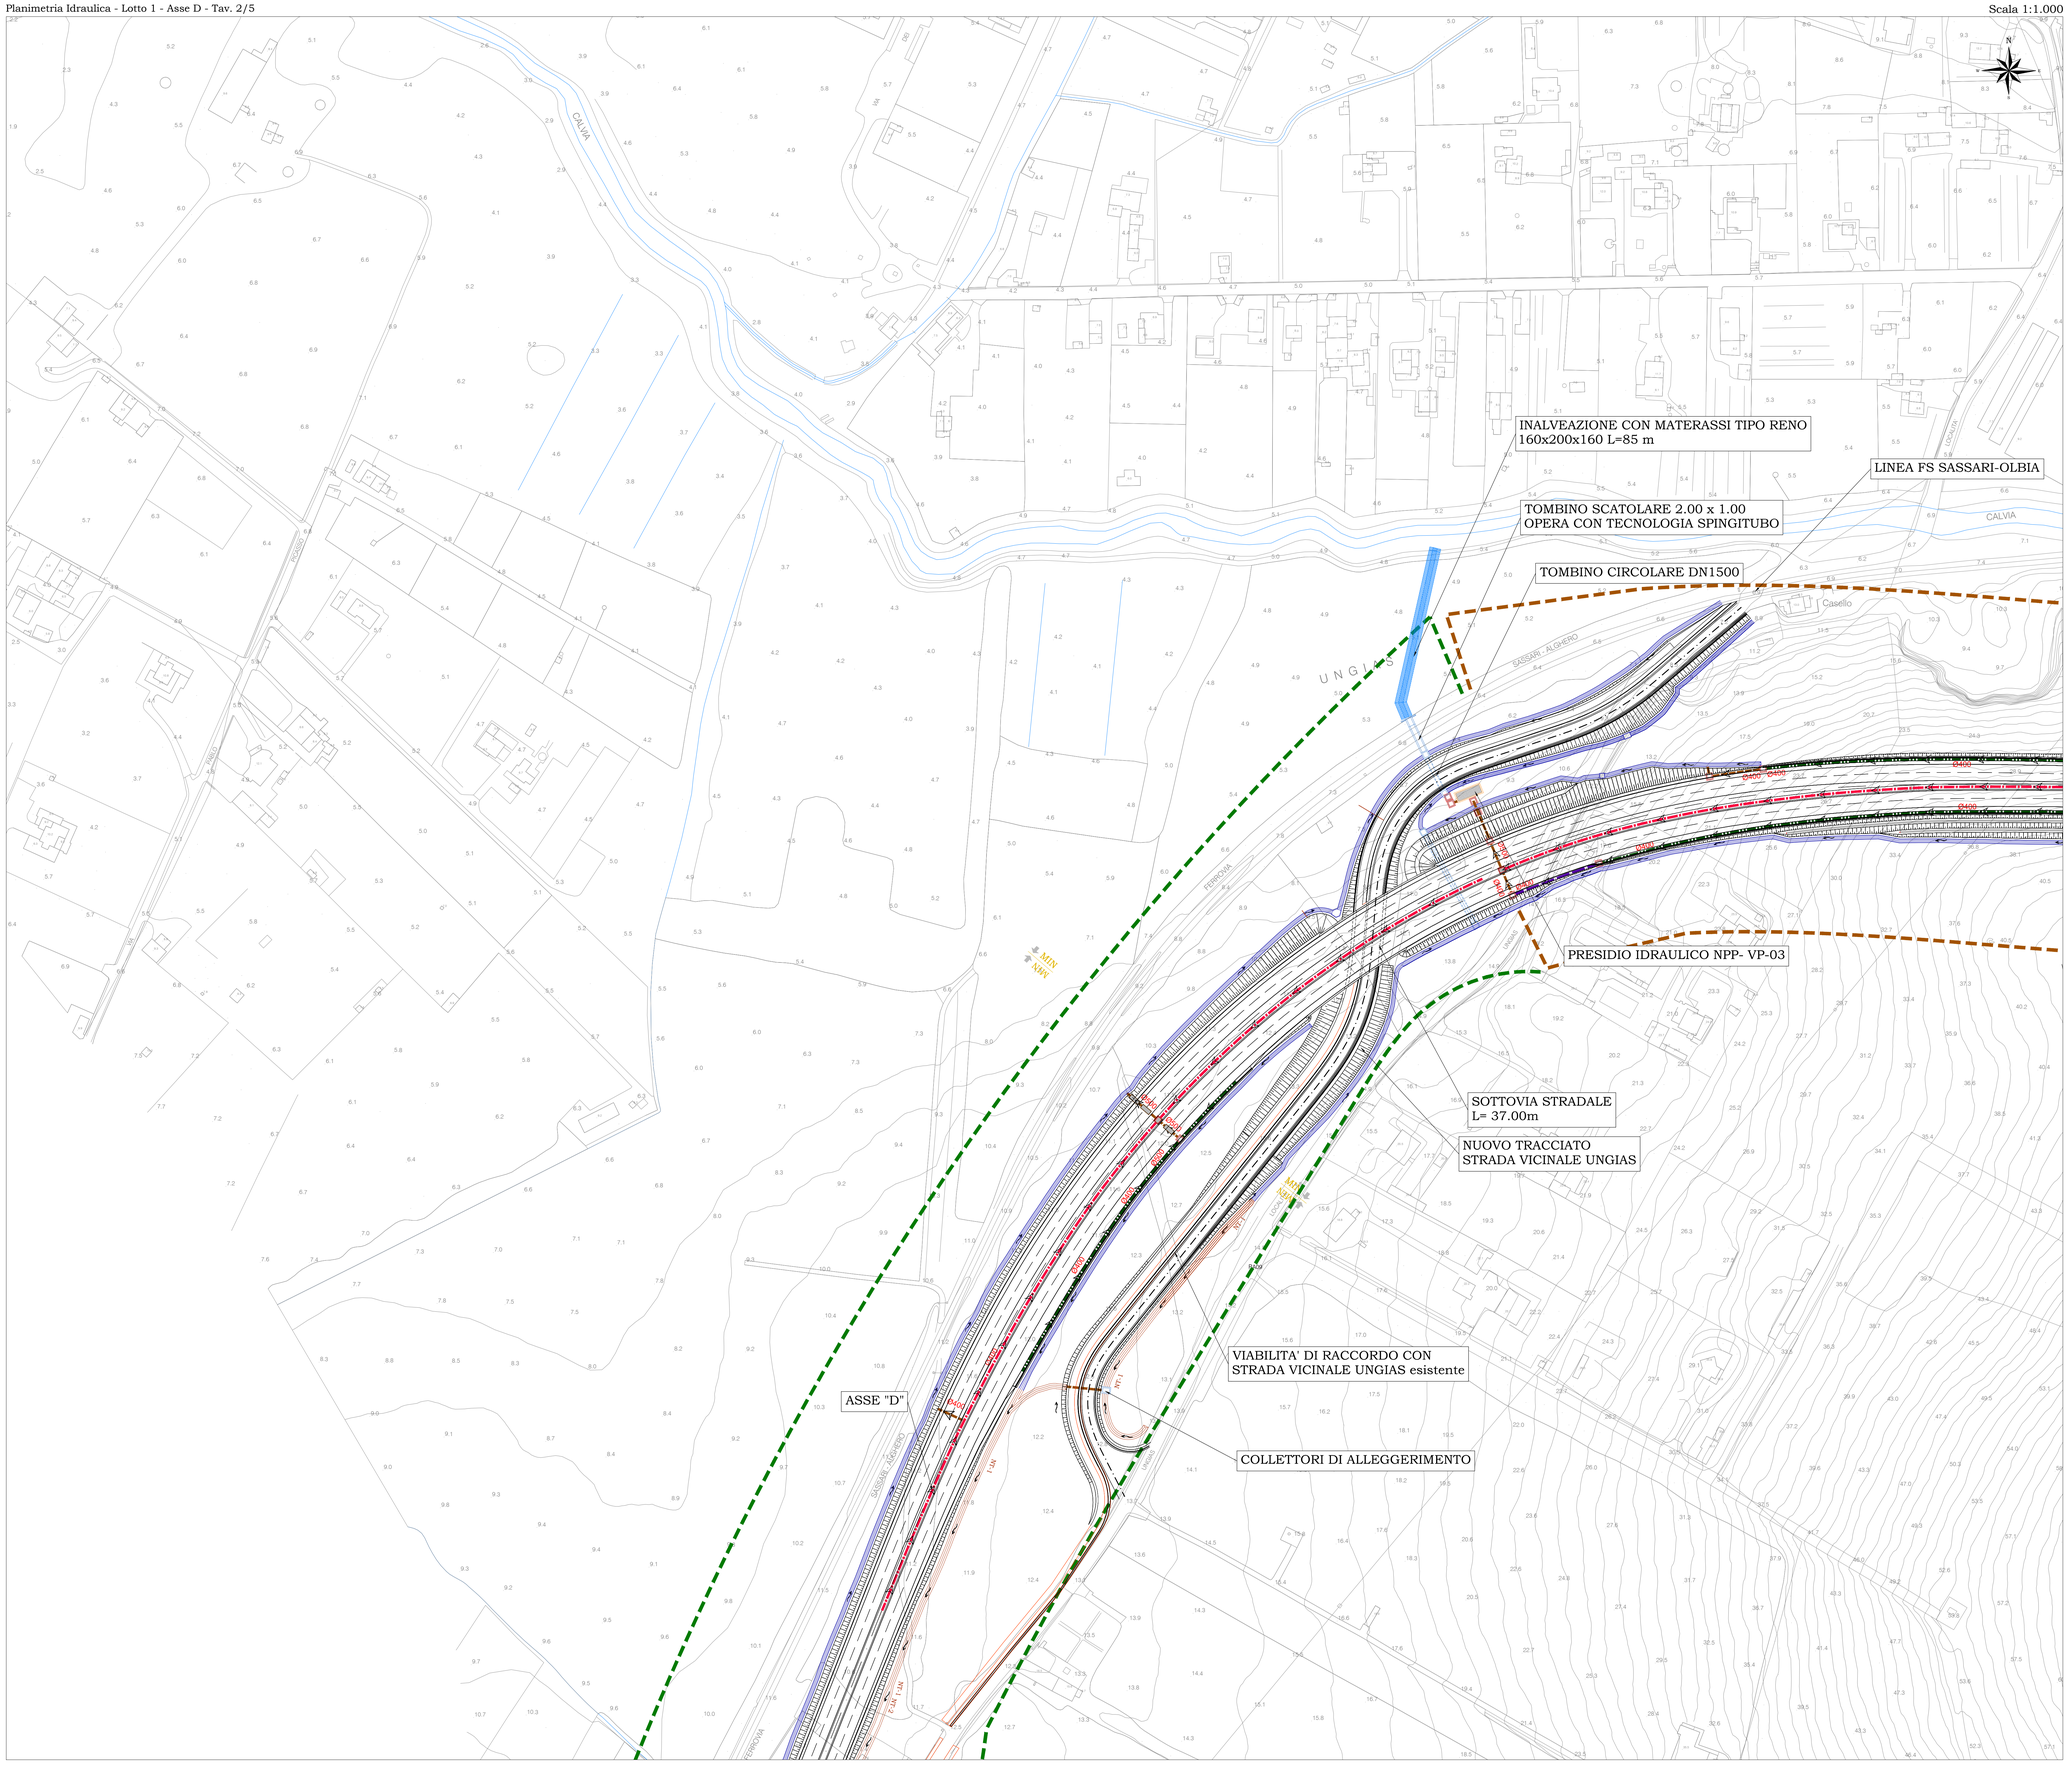

NOTE GENERALI

Pianta chiave

Scala 1:40.000

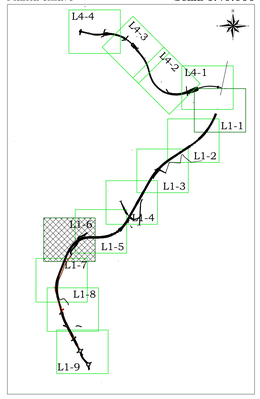

LEGENDA

- TRATTO DI SMALTIMENTO ACQUE METEORICHE A SISTEMA CHIUSO
- TRATTO DI SMALTIMENTO ACQUE METEORICHE A SISTEMA APERTO
- Ø400 — SMALTIMENTO ACQUE DI PIATTAFORMA IN RILEVATO MEDIANTE TESTE D'EMBRICE Ø=15mq RECAPITANTI IN CANALETTA PREFABBRICATA IN CLS 30x30 CON SOTTOSTANTE COLLETTORE IN PEAD CON POZZETTI GRIGLIATI i=25 m
- SMALTIMENTO ACQUE DI PIATTAFORMA IN RILEVATO MEDIANTE EMBRICI ASSE B: DA PROG. 0+000.00 A 0+005.00 // DA PROG. 0+270.00 A 0+563.00 i=20 m ASSE D - RAMPA - BRETELLA SUPPORTO FERITOIA ED ASSE B DA PROG. 2+990.00 A 3+030.00 i=15 m
- Ø400 — SMALTIMENTO ACQUE DI PIATTAFORMA IN RILEVATO MEDIANTE CADITOIE CON GHISA SFEROIDALE CARRABILE A BORDO CARREGGIATA AD INTERASSE DI 25 m CON SOTTOSTANTE COLLETTORE IN PEAD
- Ø400 — SMALTIMENTO ACQUE DI PIATTAFORMA TRA MURI MEDIANTE CADITOIE CON INTERASSE 25 m CON SOTTOSTANTE COLLETTORE IN PEAD
- Ø400 — COLLETTORE DI RACCORDO, CONFLUENZA E RECAPITO — Ø400 — COLLETTORE DI RACCORDO, CONFLUENZA CON CALOTTAMENTO DI PROTEZIONE
- Ø400 — SMALTIMENTO ACQUE DI PIATTAFORMA IN TRINCEA MEDIANTE CUNETTA ALLA FRANCESE L=150 E DOTATA DI COLLETTORE SOTTOSTANTE E POZZETTI GRIGLIATI i=25 m
- SMALTIMENTO ACQUE DI PIATTAFORMA IN CURVA MEDIANTE CANALETTA PREFABBRICATA IN CLS A DOPPIA FALDA 70X20 CON POZZETTI DI RECAPITO IN FUNZIONE DELLA LUNGHEZZA DI SUFFICIENZA
- Ø400 — SMALTIMENTO ACQUE DI PIATTAFORMA IN VIADOTTO CON TUBO IN ACCIAIO ZINCATO A CALDO STAFFATO ALL'IMPALCATO E BOCCHETTONI i=10m
- CANALETTA SEMICIRCOLARE IN CLS DN500
- FOSSO DI GUARDIA RIVESTITO IN CLS F1 50x50x50 F2 60x60x60 F3 80x80x80
- FOSSO DI GUARDIA IN TERRA T1 50x50x50 T2 60x60x60 T3 80x80x80
- NT-1 NT-3 — FOSSO IN TERRA 80x80x80 CON TRINCEA DRENANTE 80x100 (h) - NT-1 e NT-3
- NT-2 NT-5 — FOSSO IN TERRA 80x200x80 CON TRINCEA DRENANTE 200x150 (h) - NT-2 e NT-5
- NT-4 — FOSSO IN TERRA 80x250x80 CON TRINCEA DRENANTE 250x150 (h) - NT-4
- VERSO DEFLUSSO DELLE ACQUE
- TOMBINO
- TOMBINO CAVALCAFOSSO
- PRESIDIO IDRAULICO — STAZIONE DI SOLLEVAMENTO
- PROTEZIONE DEL RILEVATO STRADALE TRAMITE GABBIONI
- PUNTO DI RECAPITO ACQUE ESTERNE NEL SISTEMA IDROGRAFICO ESISTENTE
- PUNTO DI RECAPITO ACQUE DI PIATTAFORMA
- RECAPITO ACQUE DI PIATTAFORMA IN VIADOTTO CON POZZETTO DI BASE
- POZZETTO DI ISPEZIONE
- POZZETTO CON CADITOIA GRIGLIATA CARRABILE
- MAX — INDICAZIONE DISPLUVIO SU FOSSO DI GUARDIA RIVESTITO
- MAX — INDICAZIONE DISPLUVIO SU FOSSO DI GUARDIA IN TERRA
- MIN / MAX — INDICAZIONE DI DISPLUVIO E IMPLUVIO PIATTAFORMA STRADALE

anas — Direzione Progettazione e Realizzazione Lavori

NUOVA S.S.291
COLLEGAMENTO SASSARI - ALGHERO - AEROPORTO
Lavori di costruzione del 1° lotto Mamuntanas - Alghero
e del 4° lotto di collegamento con l'aeroporto di Fertilia

PROGETTO DEFINITIVO — COD. CA29

PROGETTAZIONE: ANAS - DIREZIONE PROGETTAZIONE E REALIZZAZIONE LAVORI

PROGETTISTI:
Dott. Ing. Vincenzo Marzi
Ordine Ing. di Bari n. 3594
Dott. Ing. ALESSANDRO MICHELI
Ordine Ing. di Roma n. 19654

IL GEOLOGO
Dott. Geol. Serena MILETTA
Ordine Geol. Lazio n. 928

IL RESPONSABILE DEL S.I.A.
Dott. Arch. GIOVANNI MAGARO'
Ordine Arch. di Roma n. 16187

COORDINATORE PER LA SICUREZZA IN FASE DI PROGETTAZIONE
Geom. FABIO QUONDAM

VISTO: IL RESP. DEL PROCEDIMENTO
Dott. Ing. SALVATORE FRASCA

PROTOCOLLO | DATA

INTEGRAZIONI NOTA MATTM/CTVA N.1783 DEL 11.05.2018
IDROLOGIA E IDRAULICA
IDRAULICA DI PIATTAFORMA - PLANIMETRIA IDRAULICA - LOTTO 1
Viabilità principale - Tav. 1 DI 4

CODICE PROGETTO				NOME FILE	REVISIONE	
PROGETTO	LIV. PROG.	N. PROG.		T99_ID00_IDR_PP06_A.dwg		
LOPLSC	D	1601	CODICE ELAB.	T99IID00IDRPP06	A	1:1.000

REV.	DESCRIZIONE	DATA	REDATTO	VERIFICATO	APPROVATO
D					
C					
B					
A	Nuova emissione a seguito nota MATTM/CTVA n.1783/2018	Sett. 2018	Ing. S. Isacco	Ing. A. Mita	Ing. V. Marzi