

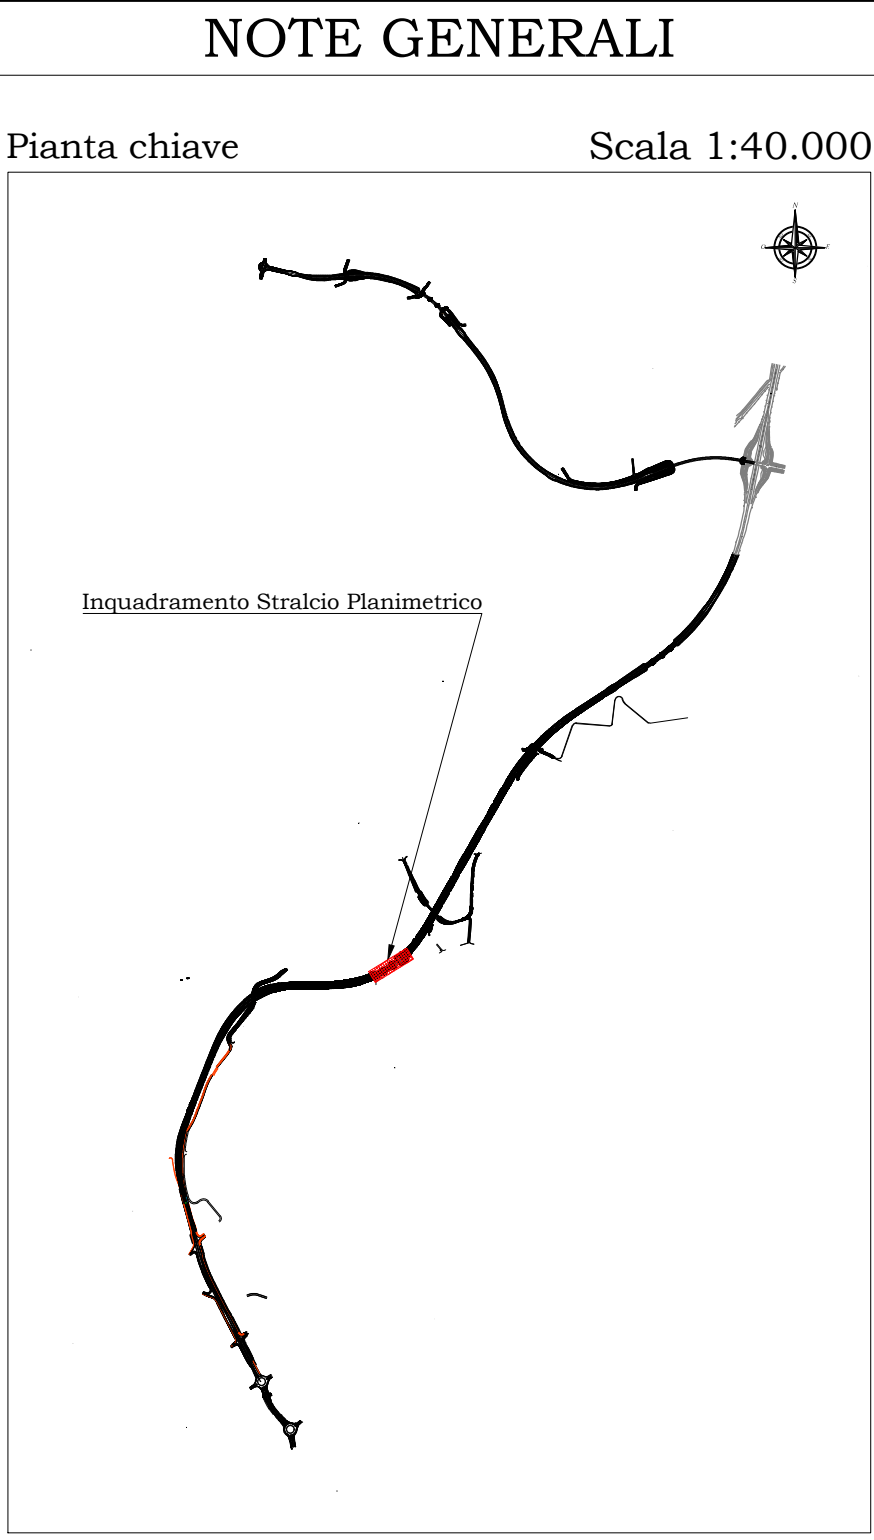
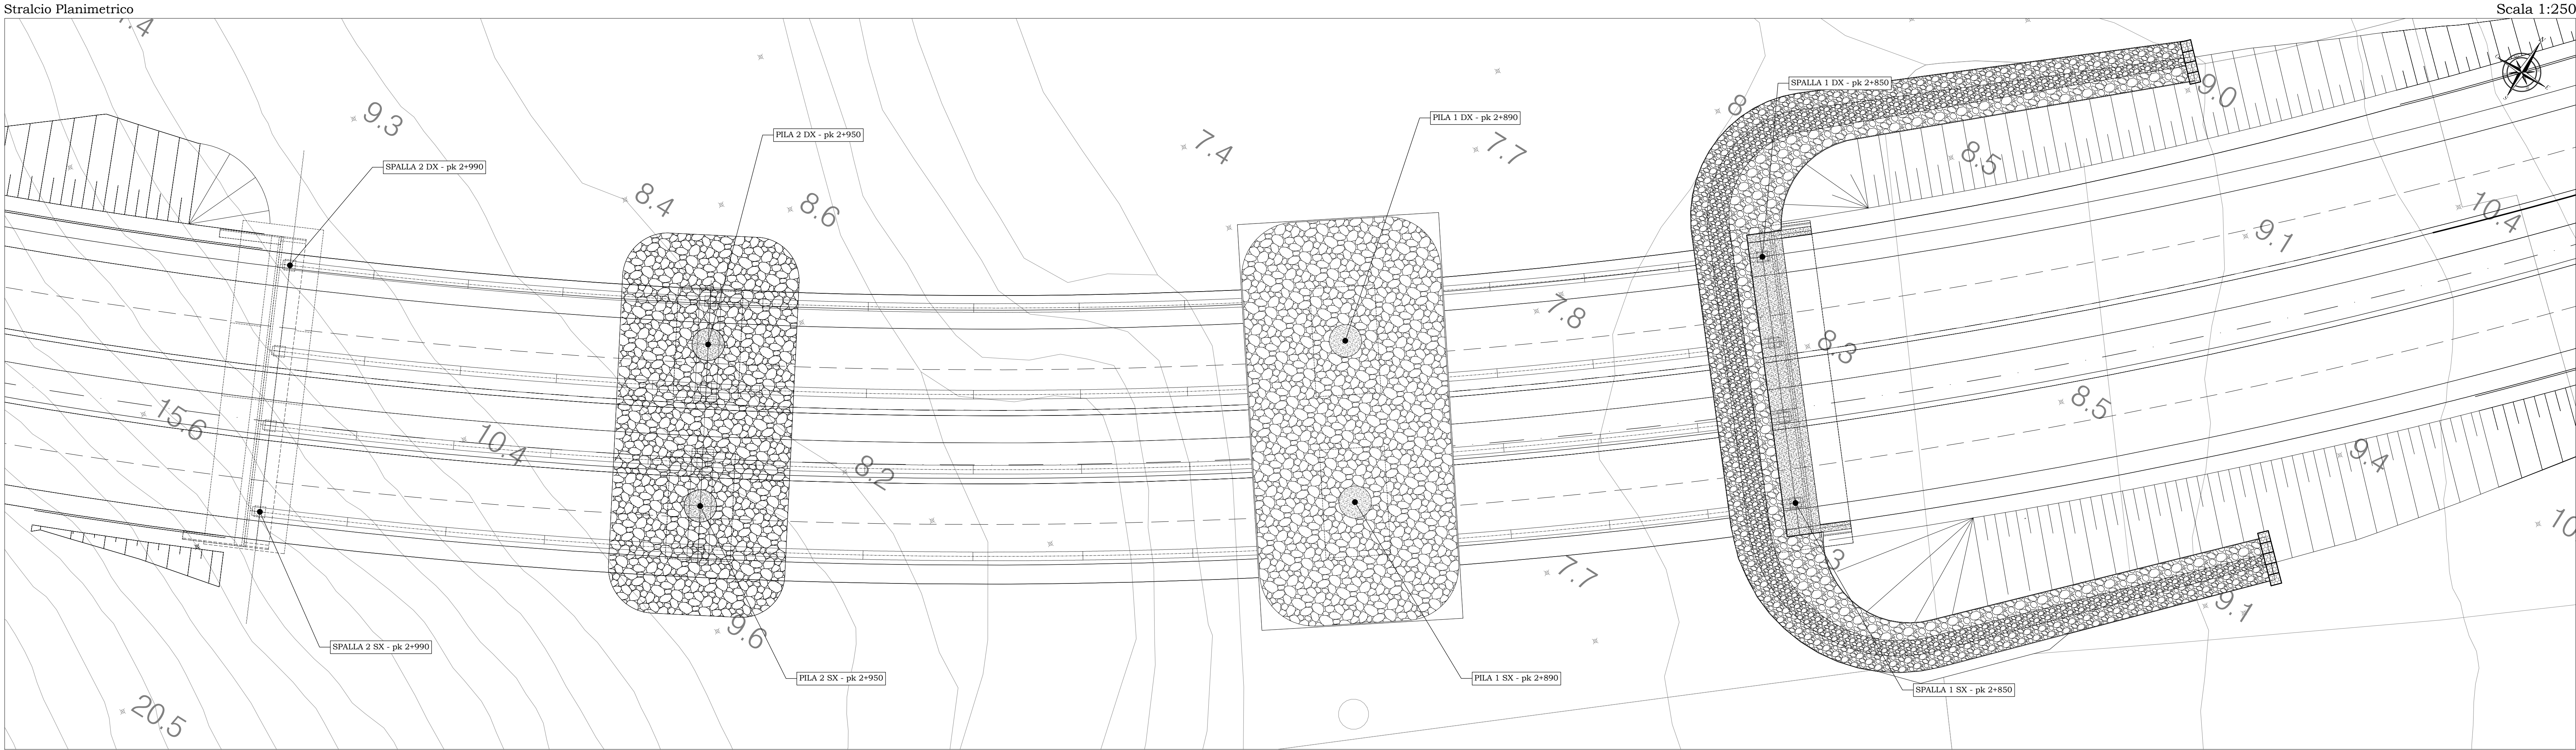
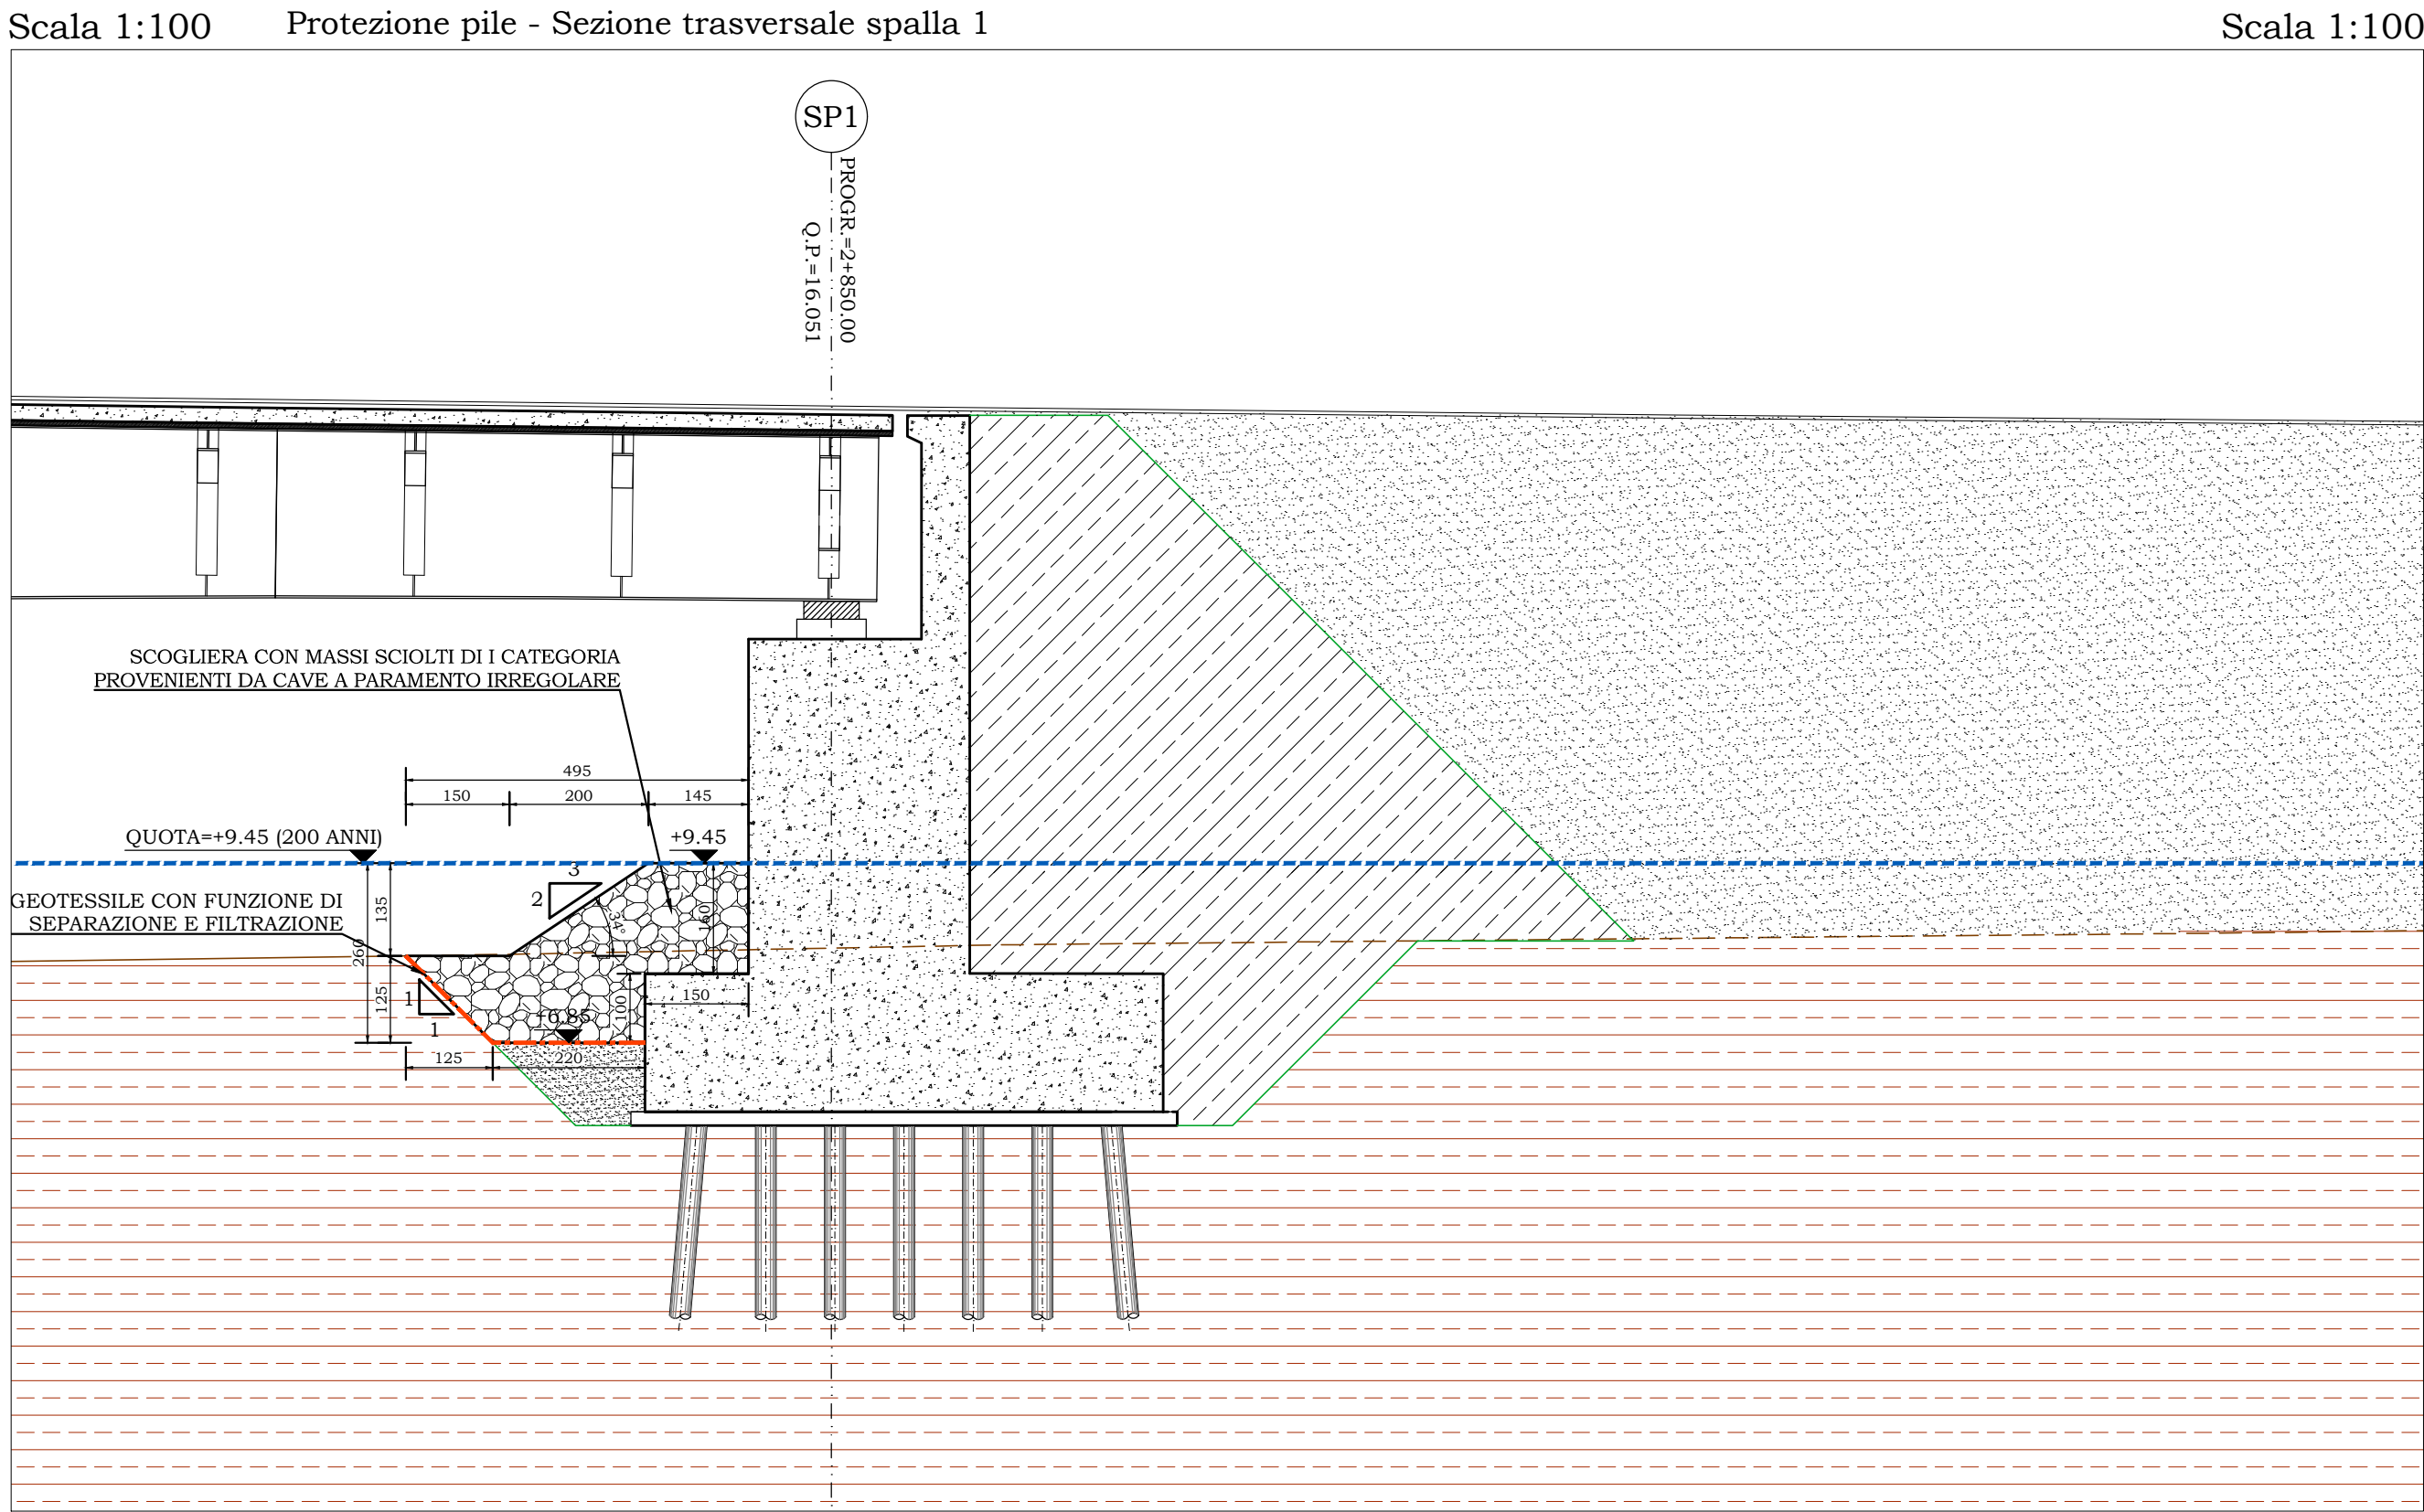
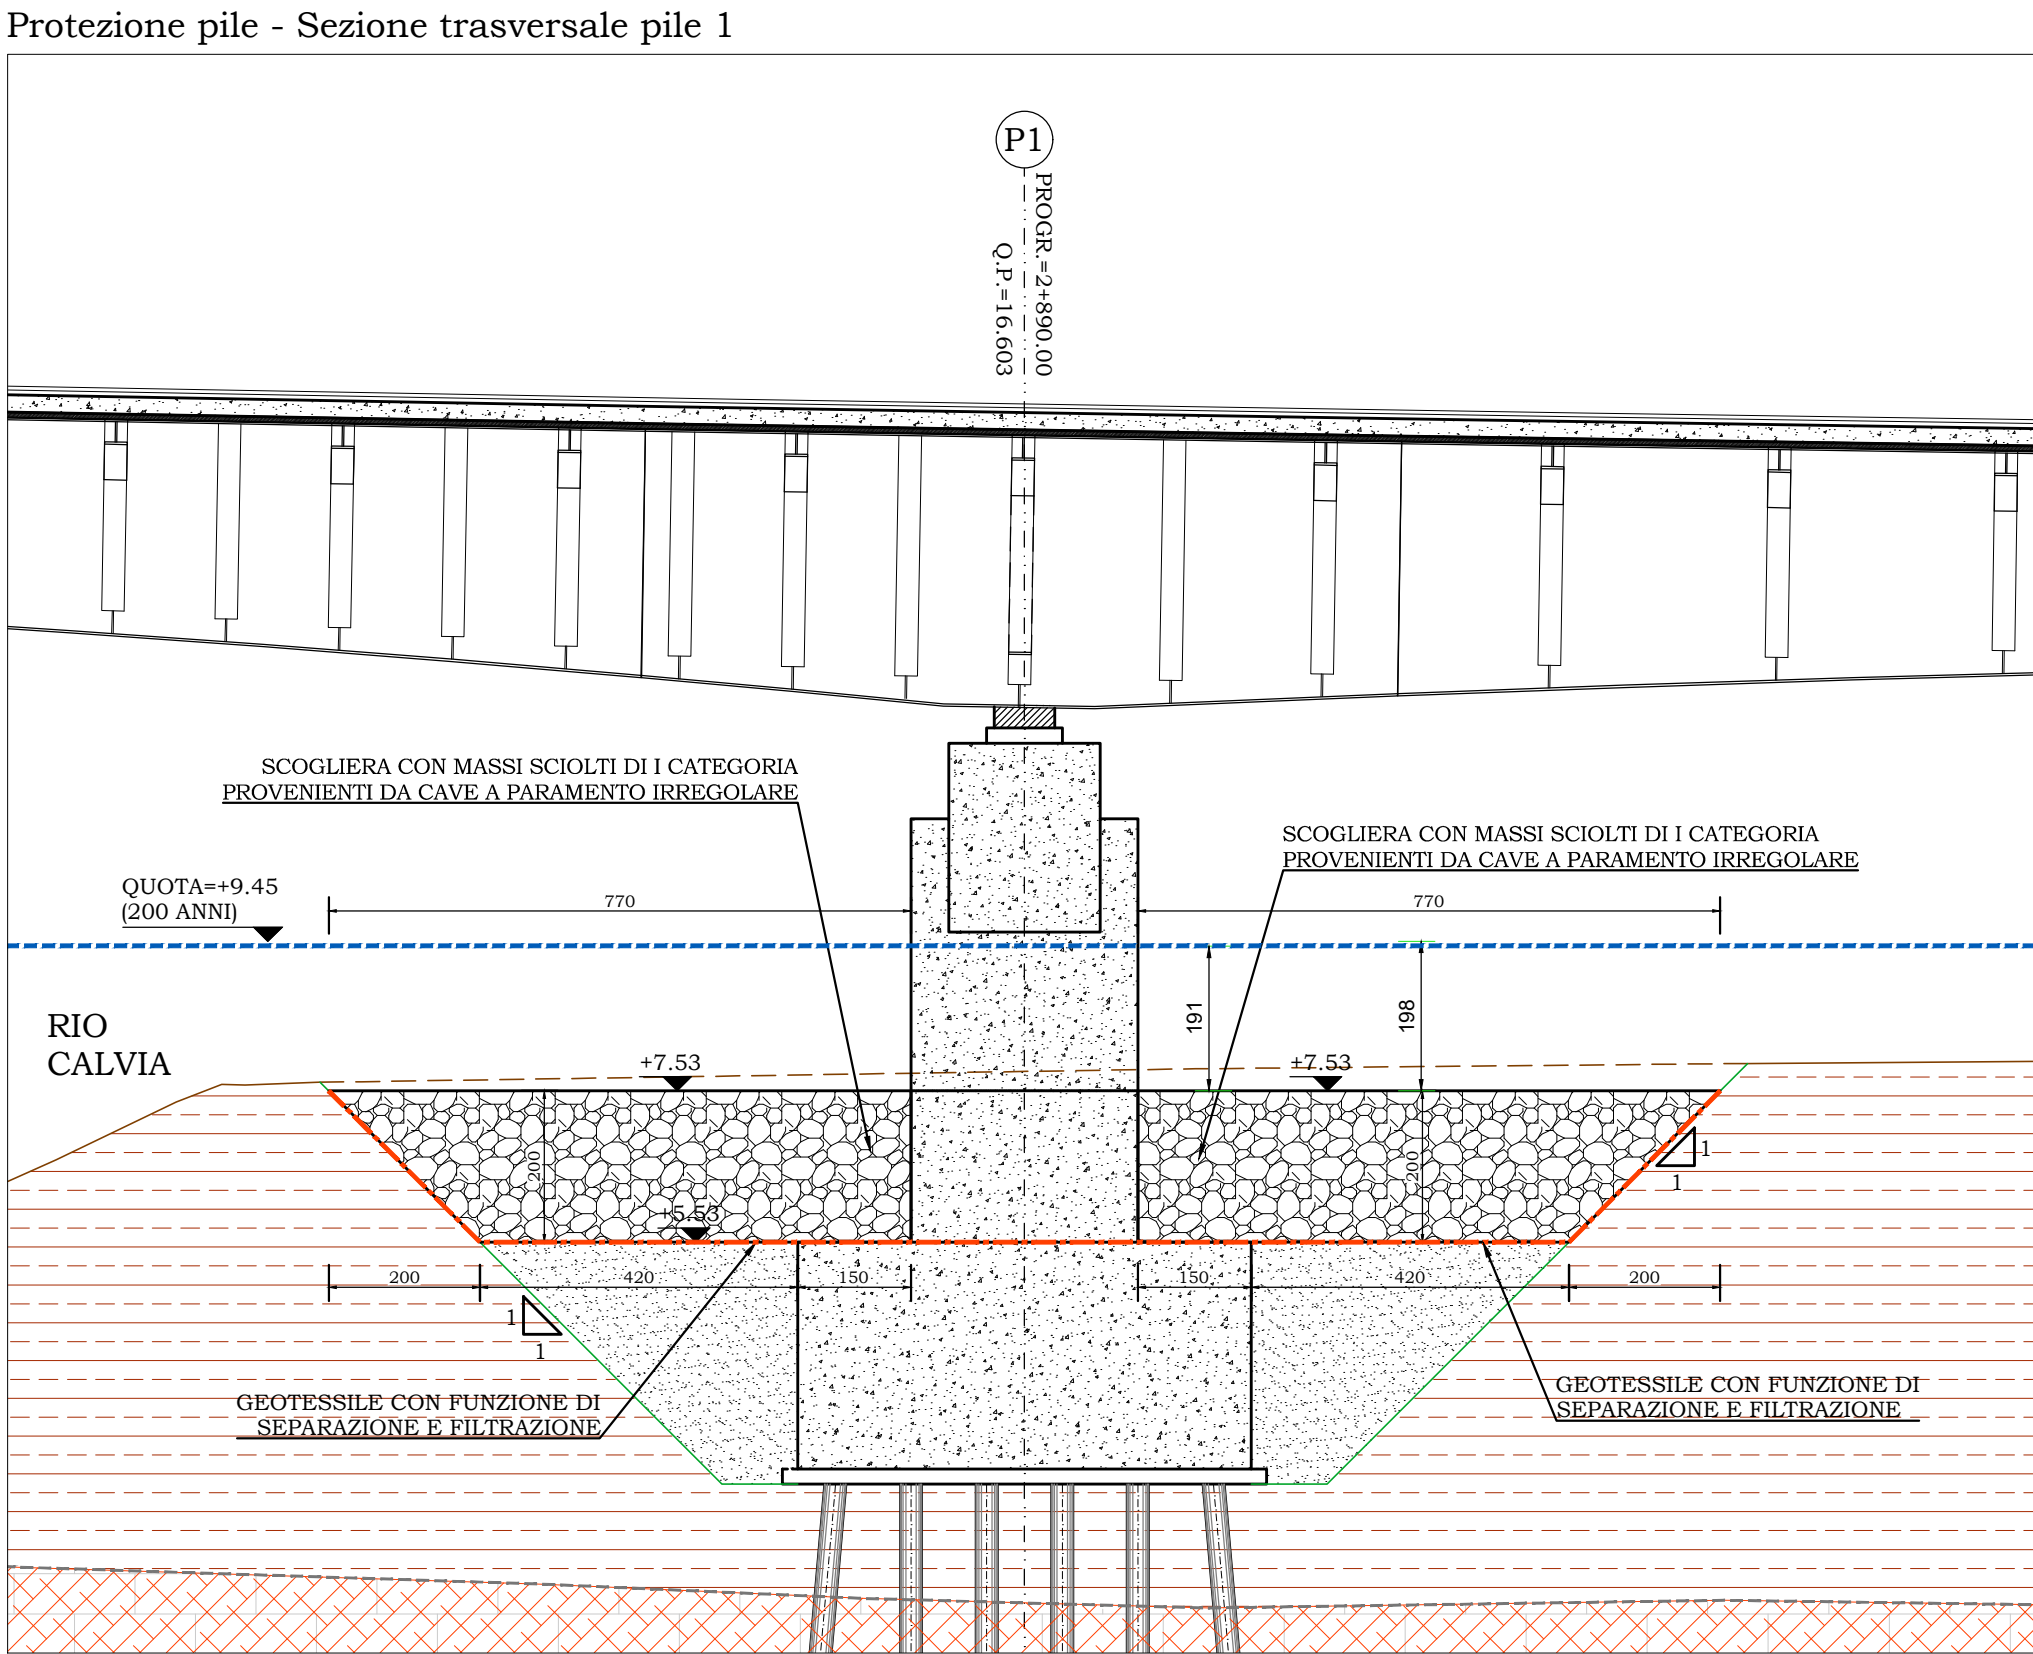
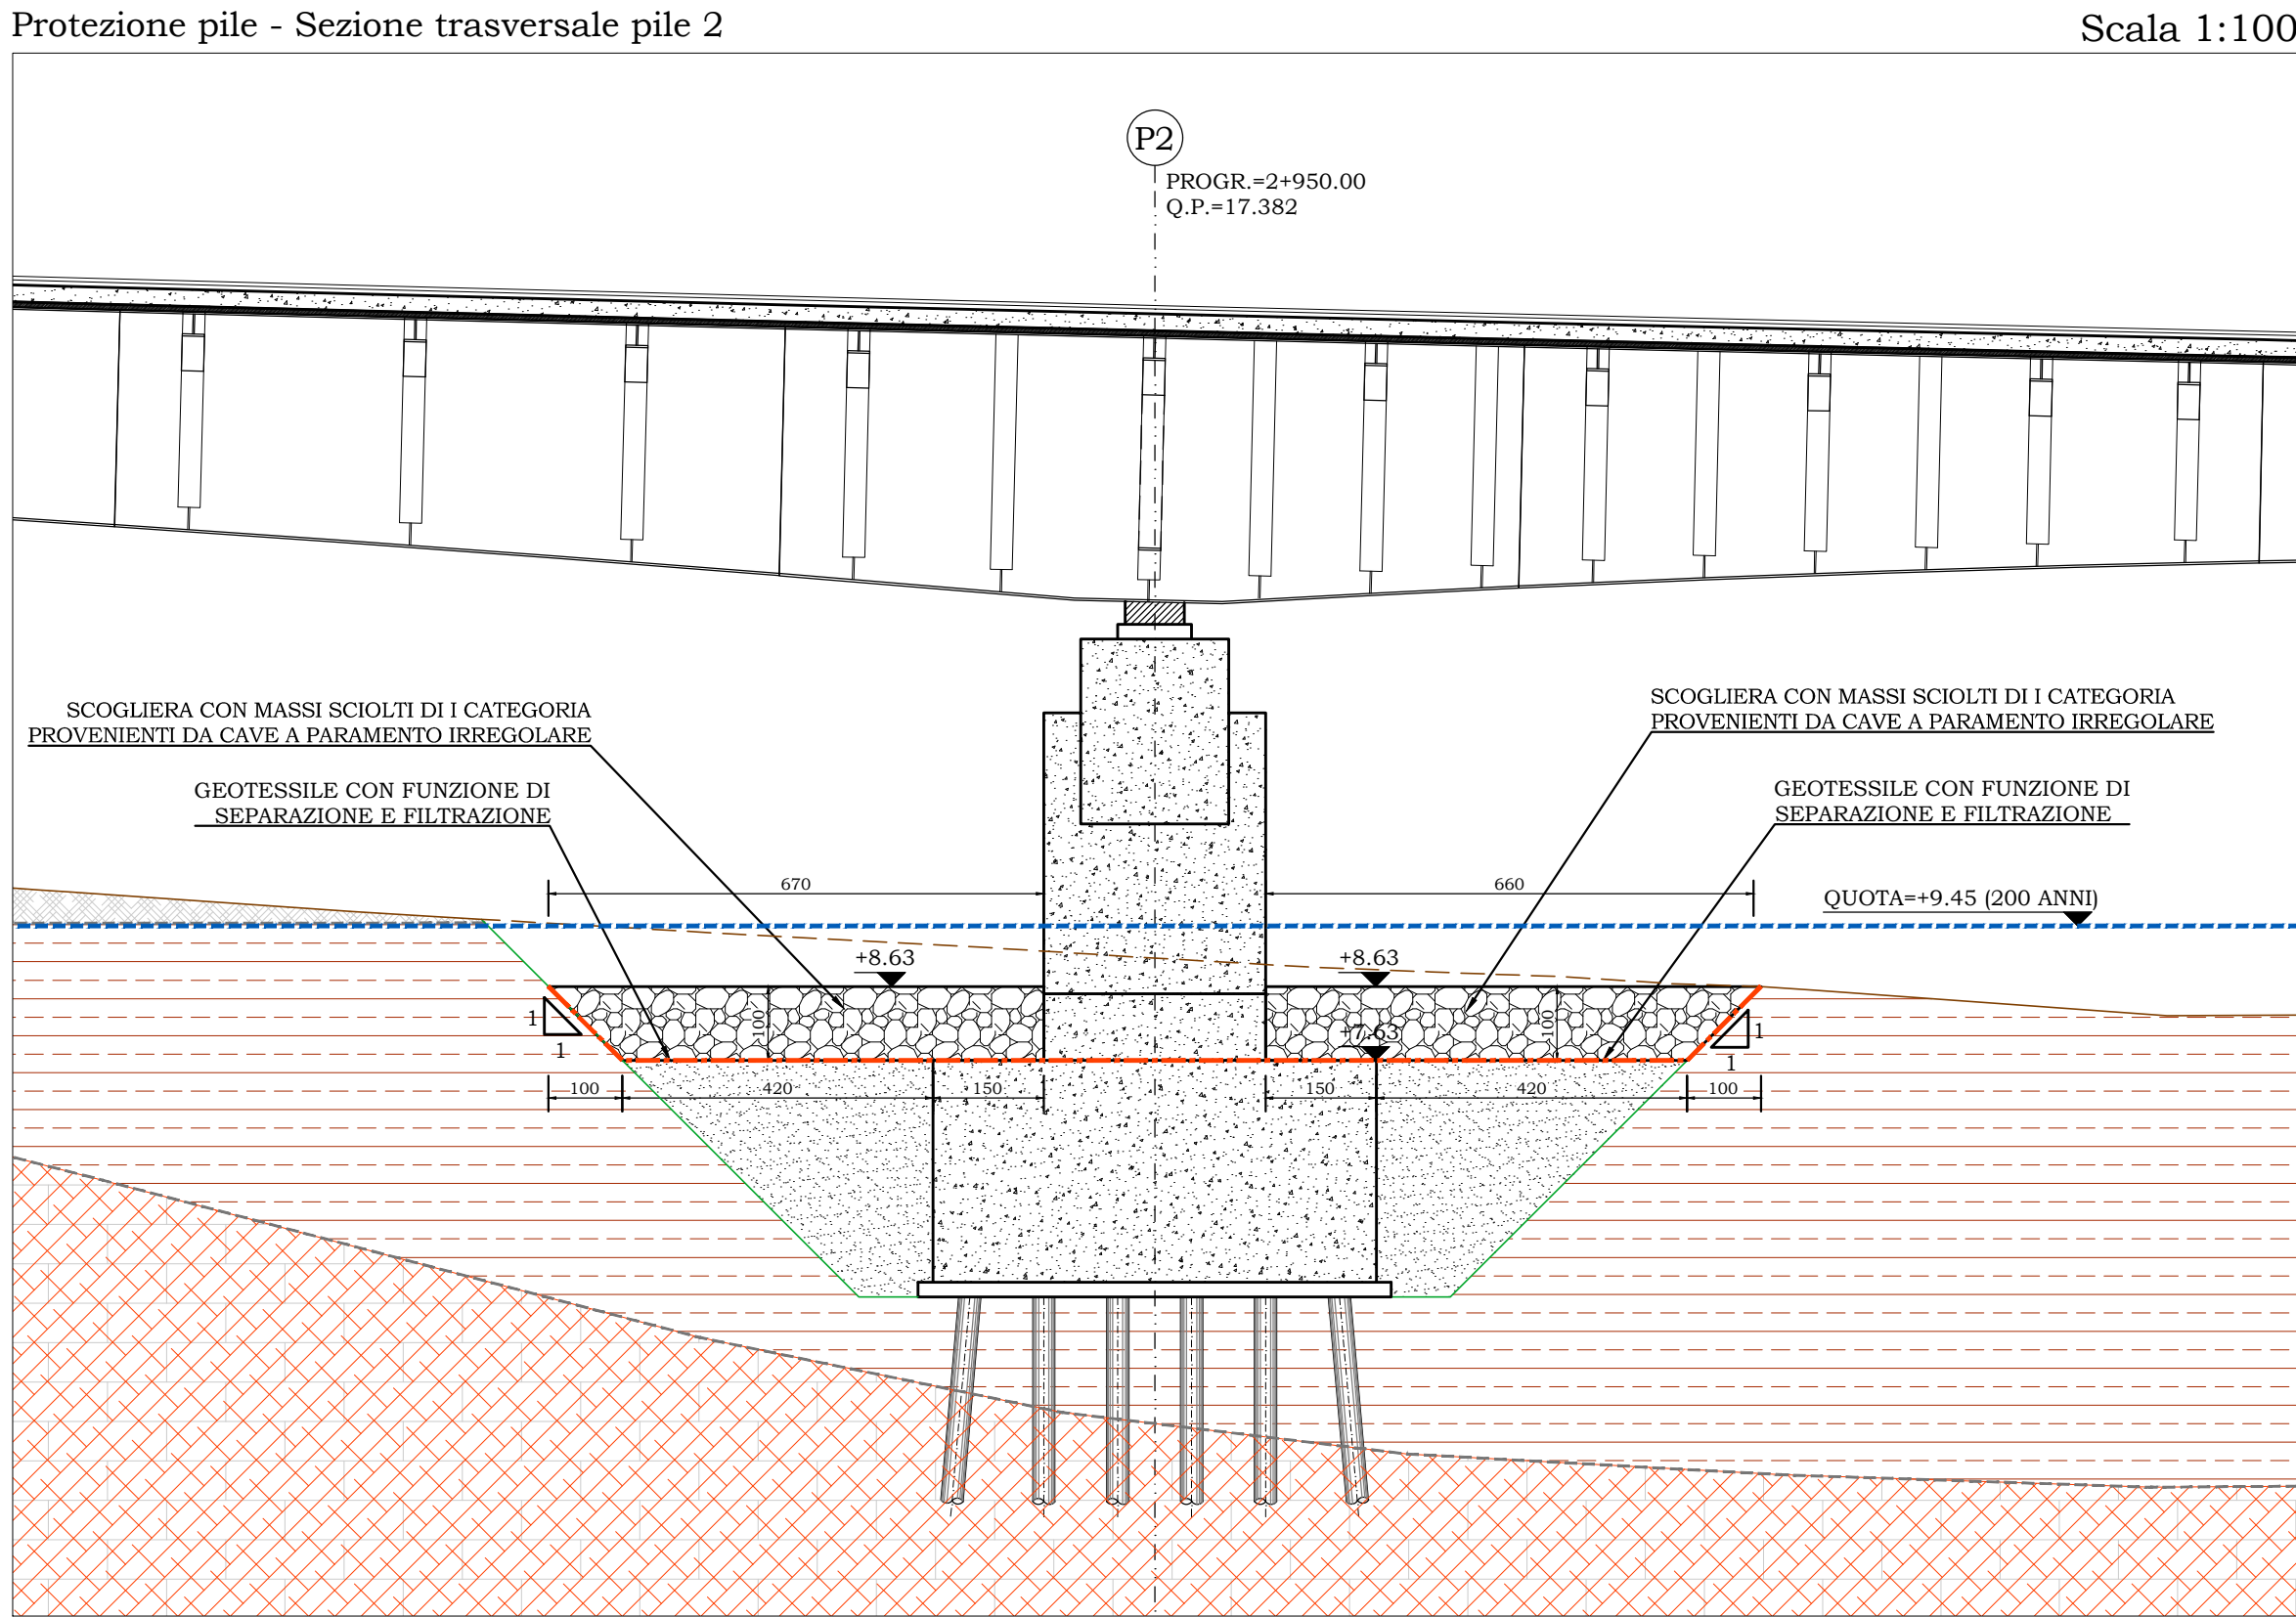
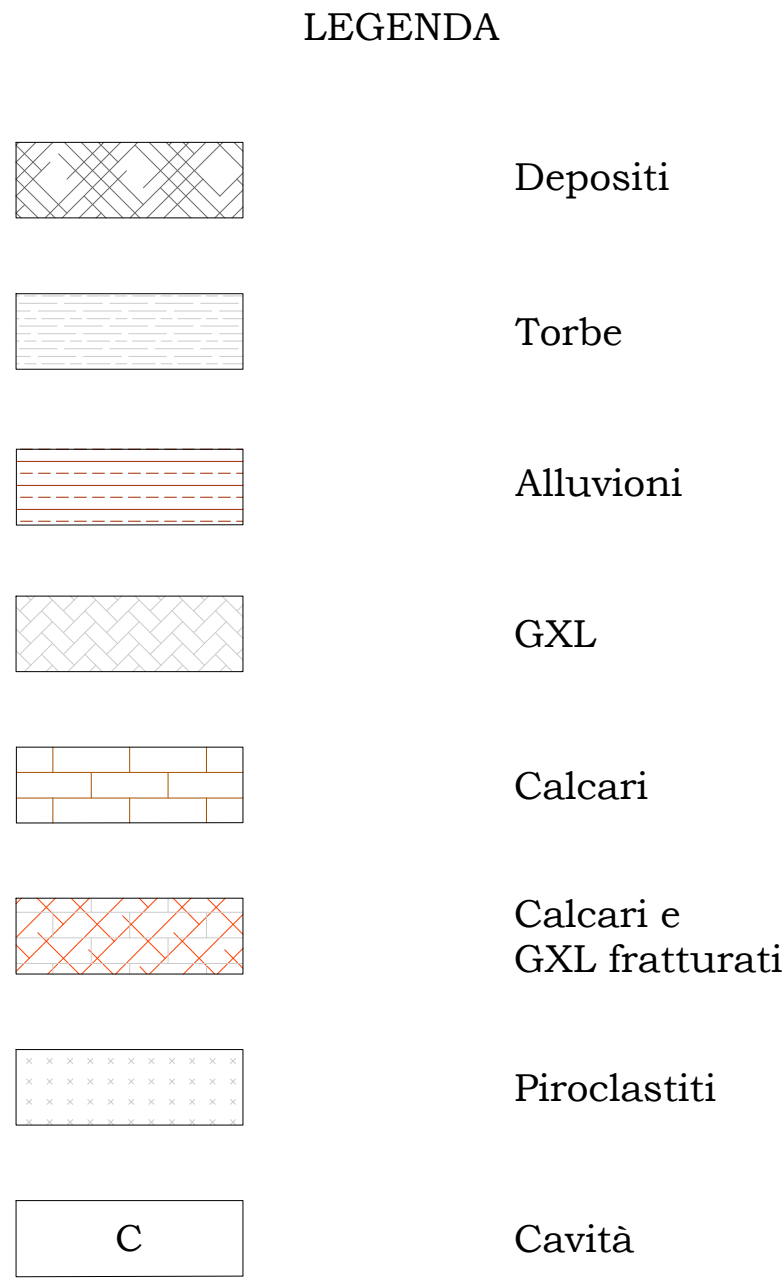
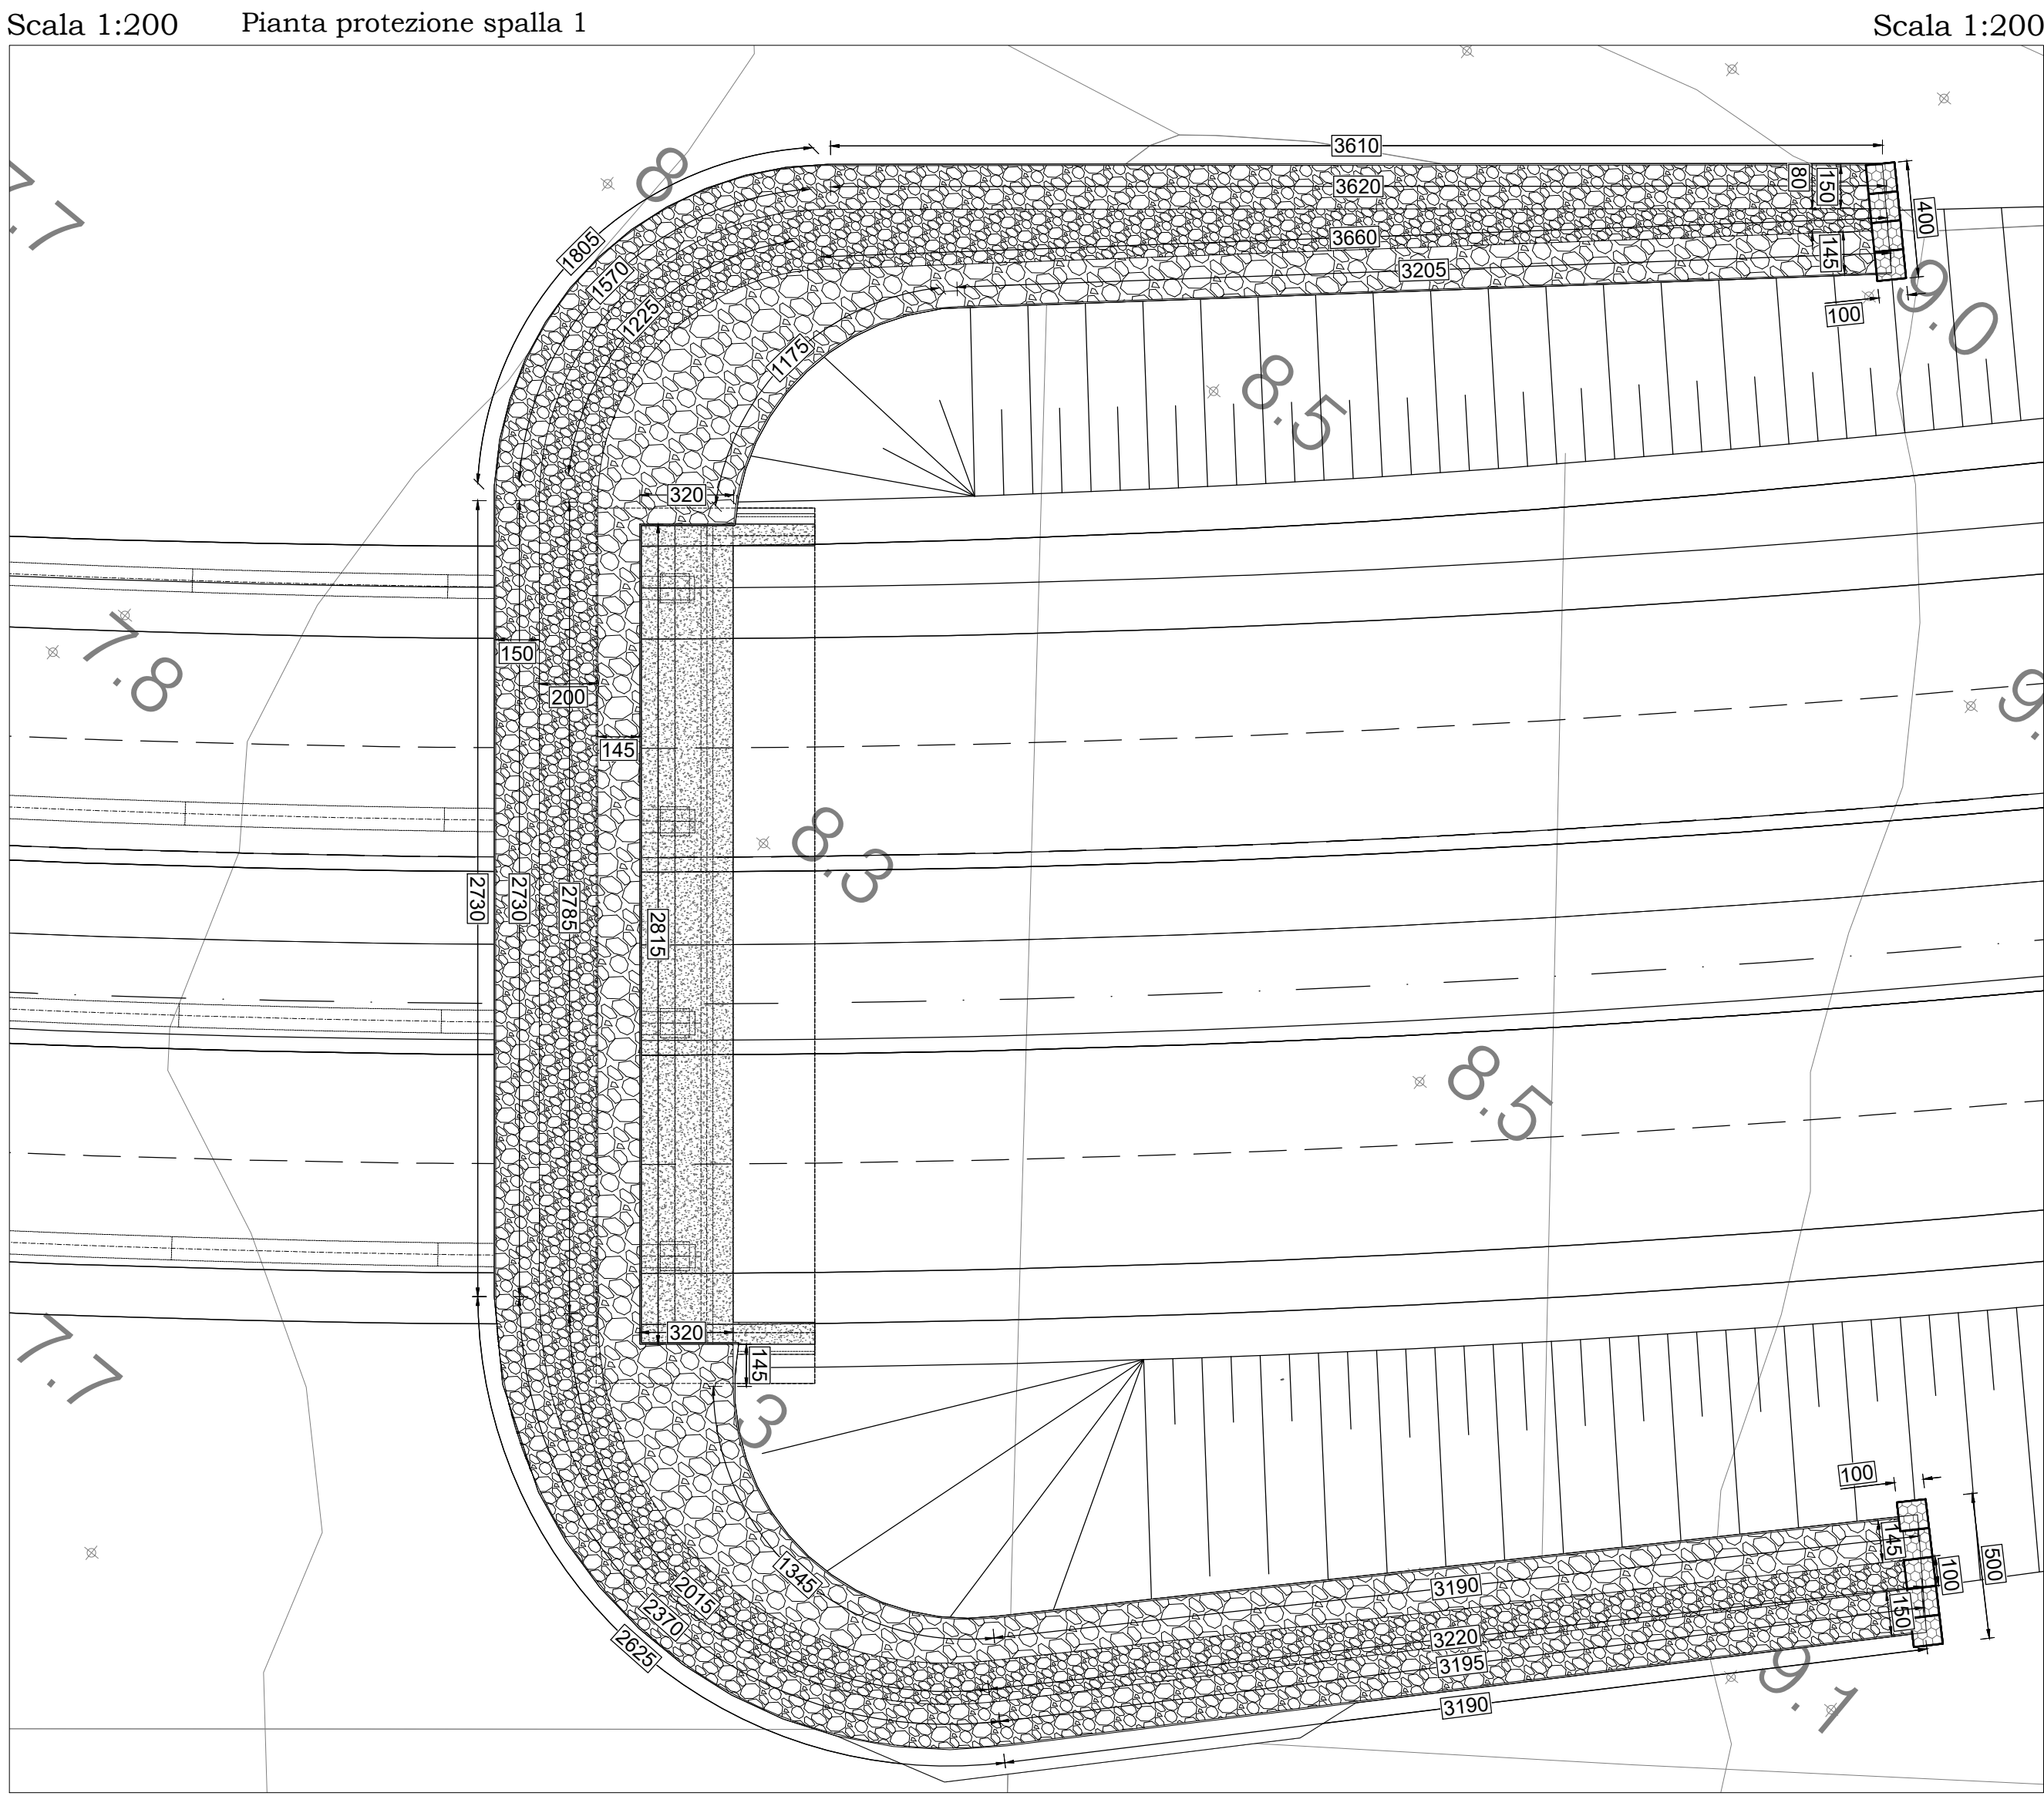


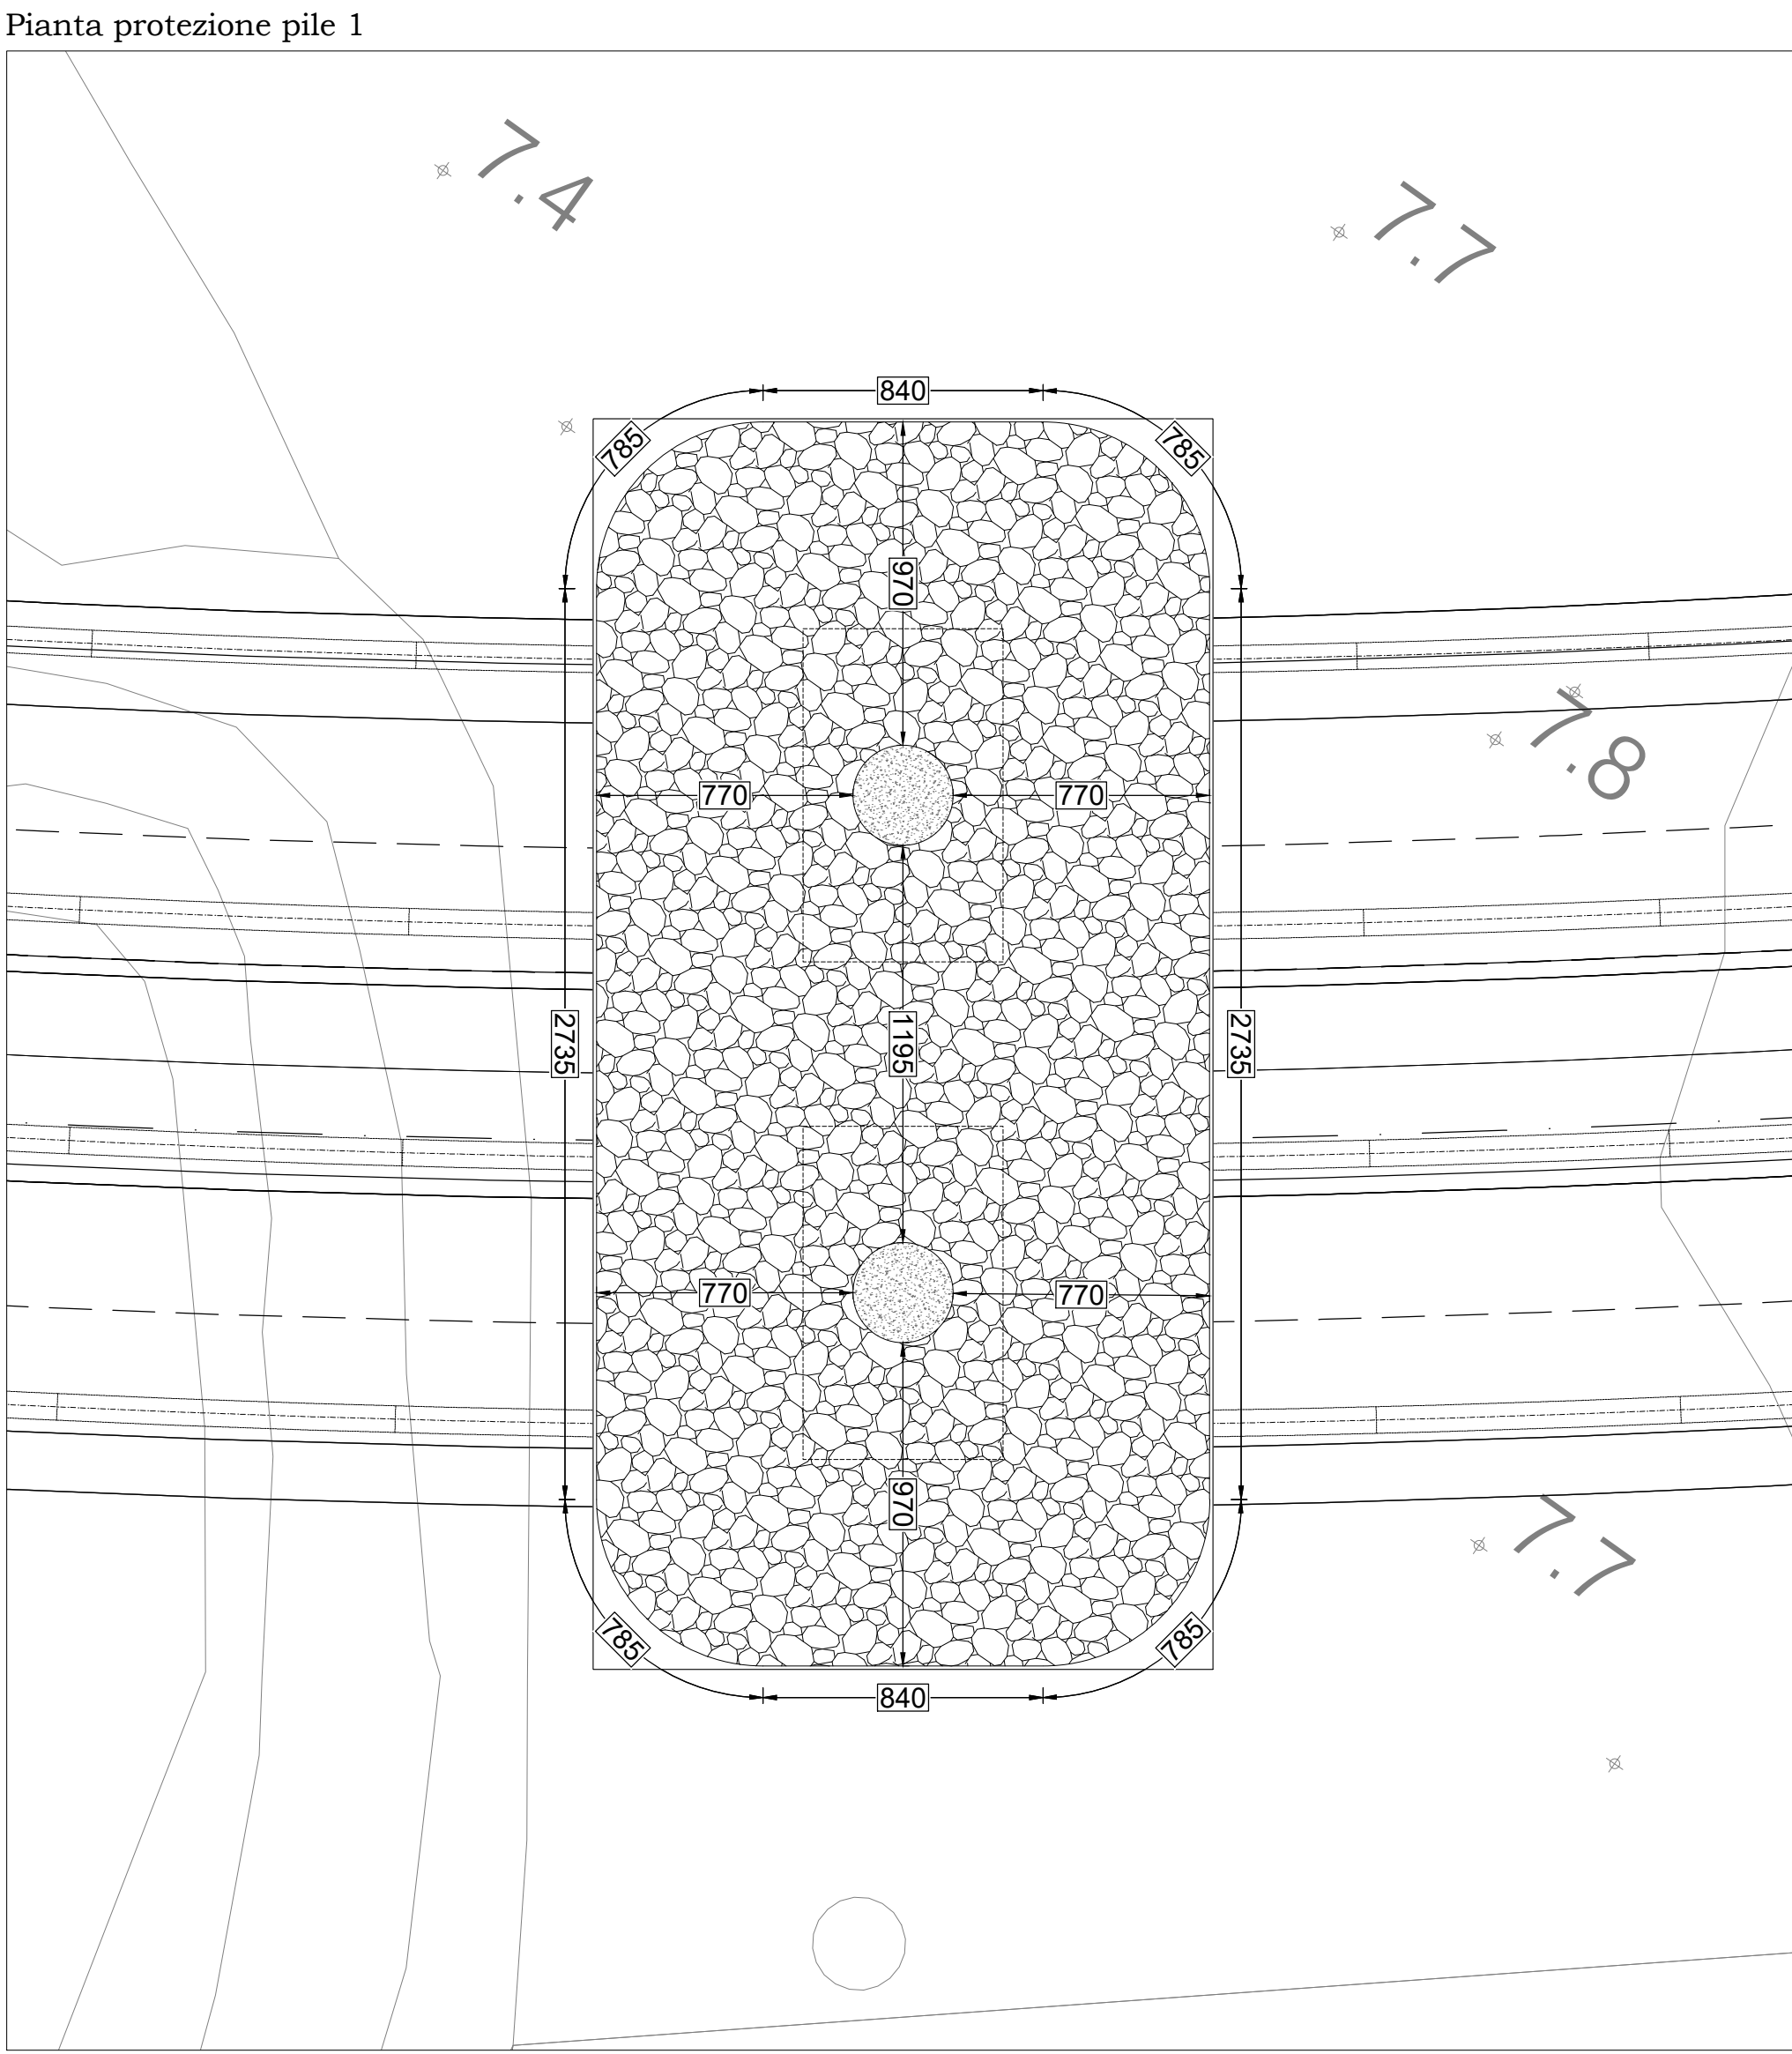

MATERIALI SCOGLIERE

Scogliera a massi irregolari in materiale lapideo da cava di 1 categoria: $d_m=50\text{ cm}$ e $\gamma_s=26\text{ kN/m}^3$

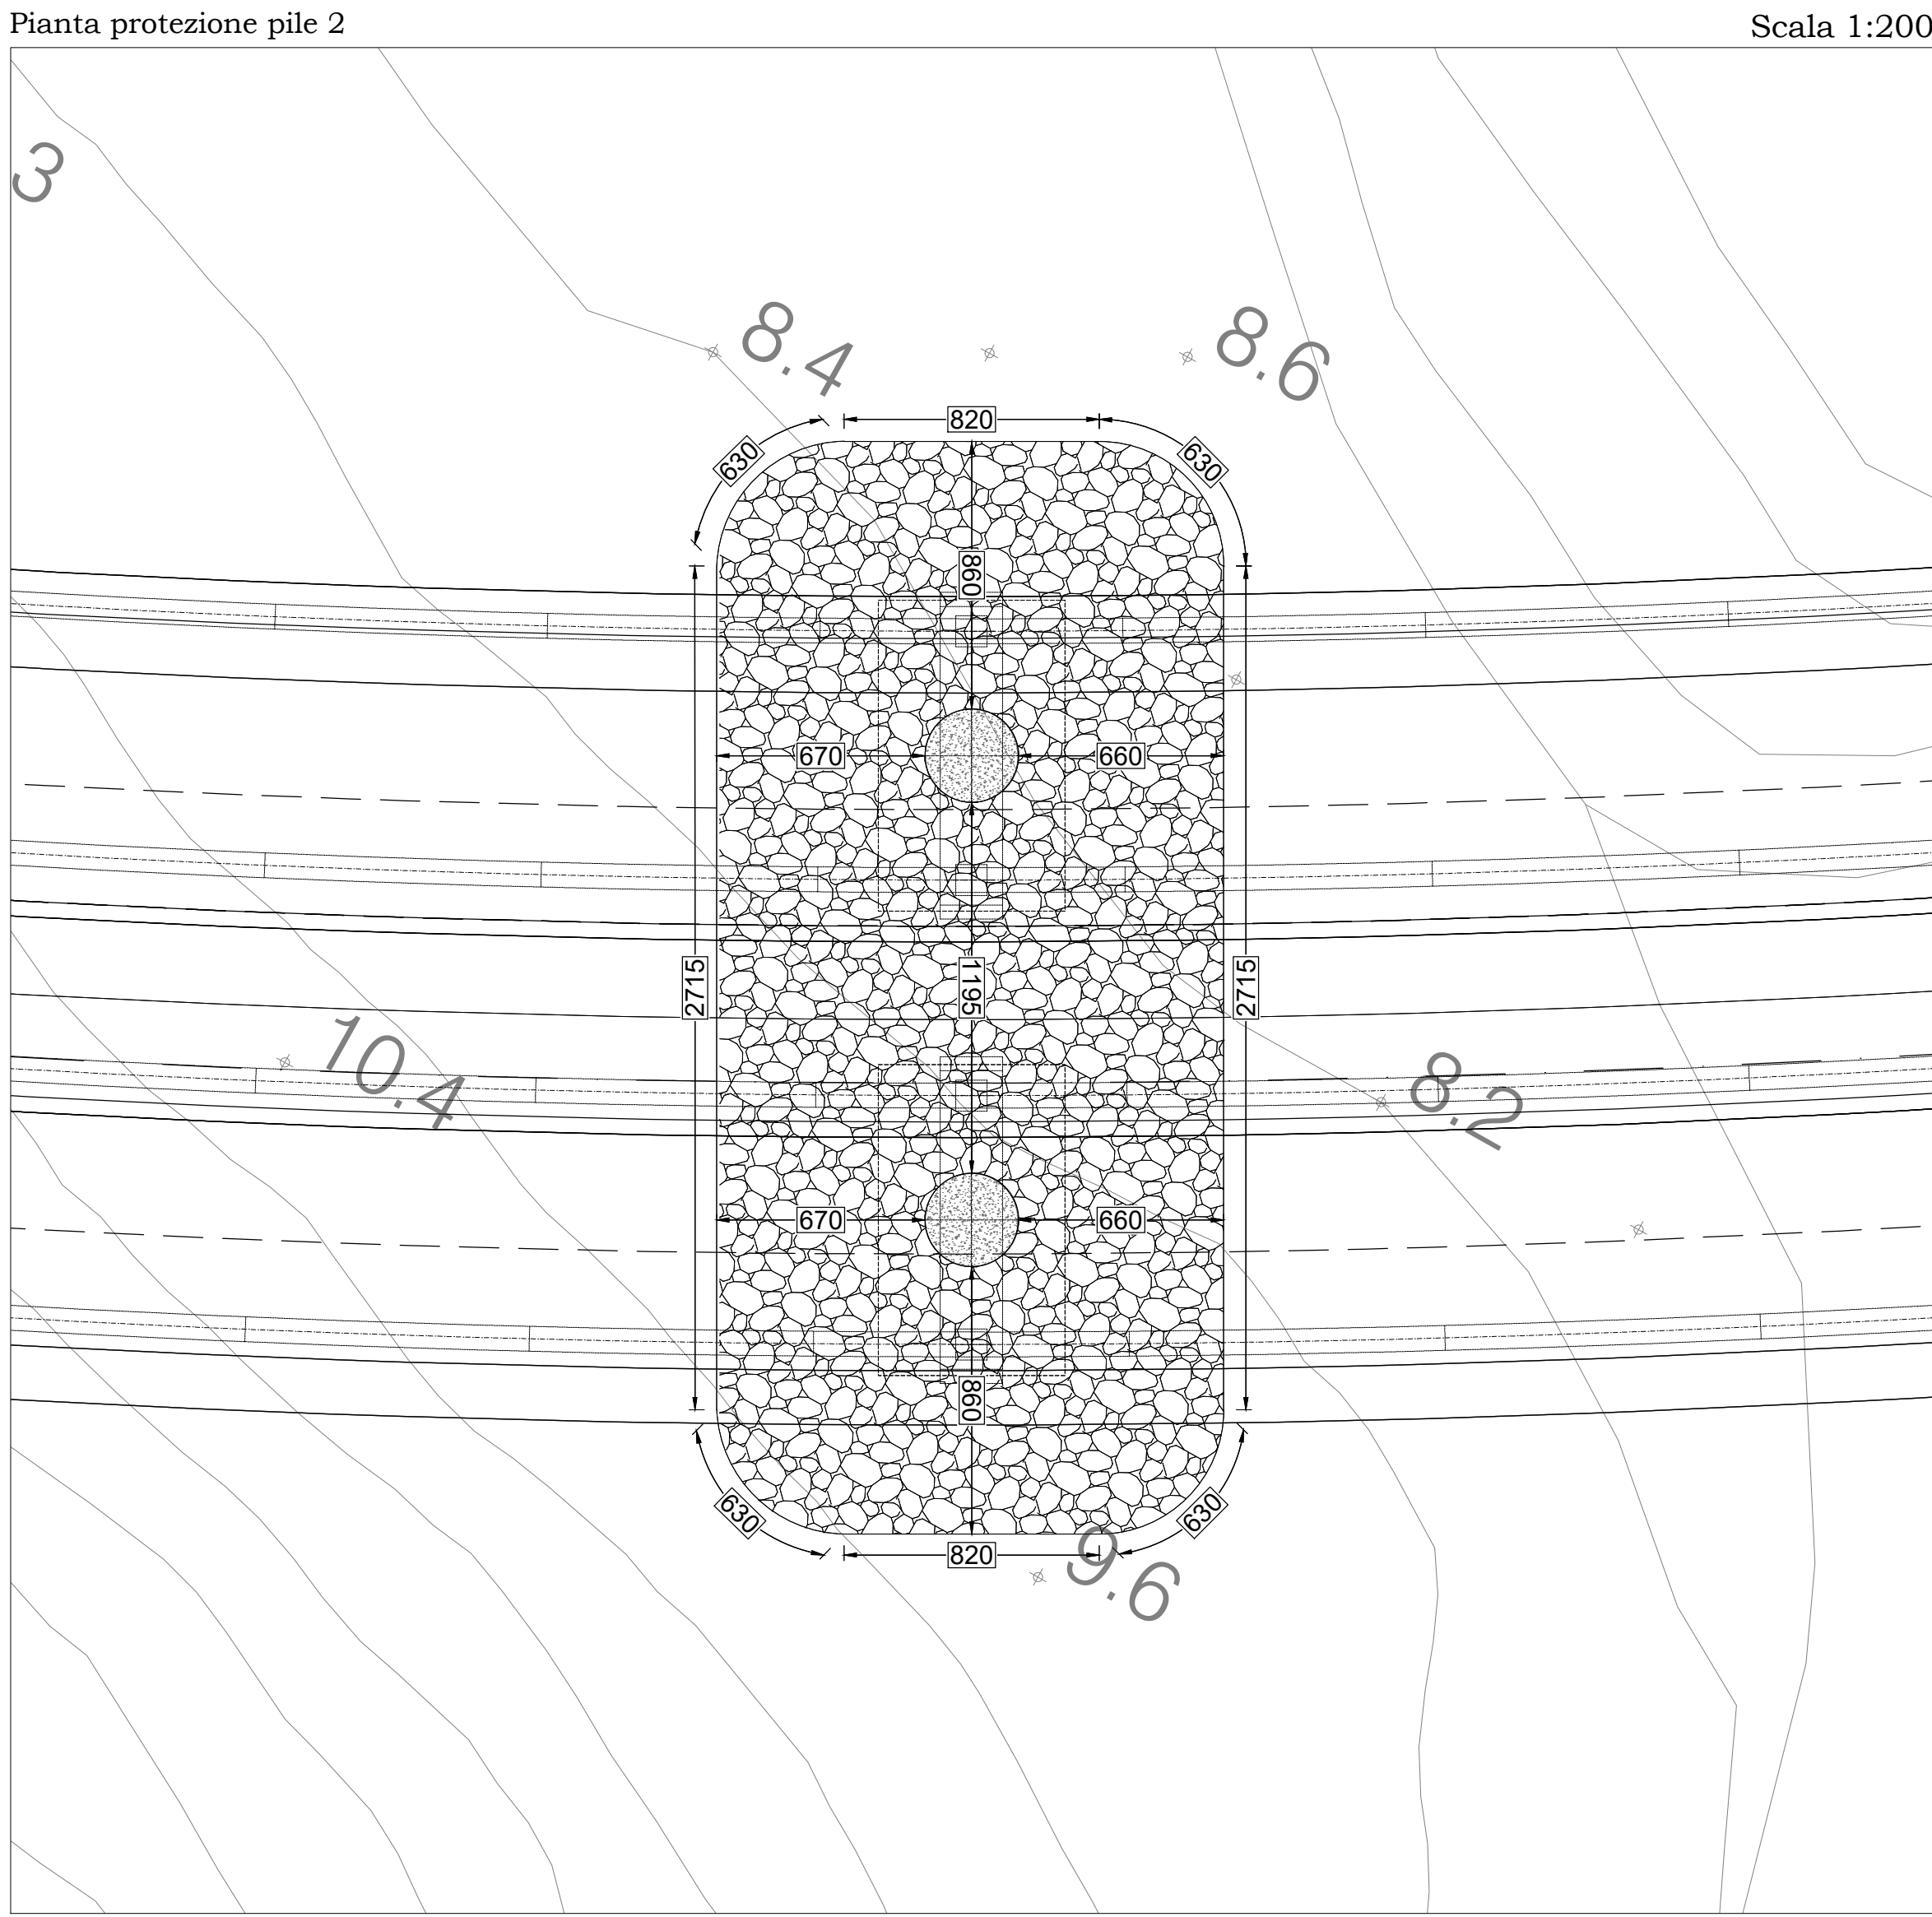

NUOVA S.S.291
COLLEGAMENTO SASSARI - ALGHERO - AEROPORTO
Lavori di costruzione del 1° lotto Mamuntanas - Alghero
e del 4° lotto di collegamento con l'aeroporto di Fertilia

PROGETTO DEFINITIVO

cod. CA29

PROGETTAZIONE: ANAS - DIREZIONE PROGETTAZIONE E REALIZZAZIONE LAVORI

PROGETTISTI:
Dott. Ing. Giovanni Marci
Dott. Ing. di Bari n. 3594
Dott. Ing. ALESSANDRO MICHEL
Dott. Ing. di Roma n. 19804

IL GEOLOGO
Dott. Geo. Saverio MATTIA
Dott. Geo. di Roma n. 309

IL RESPONSABILE DEL S.I.A.
Dott. Arch. GIOVANNI MAGGIORI
Dott. Arch. di Roma n. 16181

COORDINATORE PER LA SICUREZZA IN FASE DI PROGETTAZIONE
Geom. FABIO GUSSMAN

VISTO IL RES. DEL PROCEDIMENTO
Dott. Ing. SALVATORE PASCA

PROTOCOLLO DATA

INTEGRAZIONI NOTA MATTM/CTVA N.1783 DEL 11.05.2018
IDROLOGIA E IDRAULICA
IDRAULICA DI PIATTAFORMA
Particolari protezione rilevati e protezione pile - Lotto 1 - Asse B - Nuovo Viadotto Calvia 1

CODICE PROGETTO		NOME FILE		REVISIONE	
PROGETTO	LIV. PROG. N. PROJ.	T99_ID00_IDR_D05_A.dwg			
D	L10PLSC	D 1601		A	Varie
C					
B					
A	Nuova emissione a seguito nota MATTM/CTVA n.1783/2018		Set. 2018	Ing. S. Iacovi	Ing. A. Miro
REV.	DESCRIZIONE		DATA	REDATTO	VERIFICATO
					APPROVATO