




Bacino di infiltrazione BS-01 - pianta

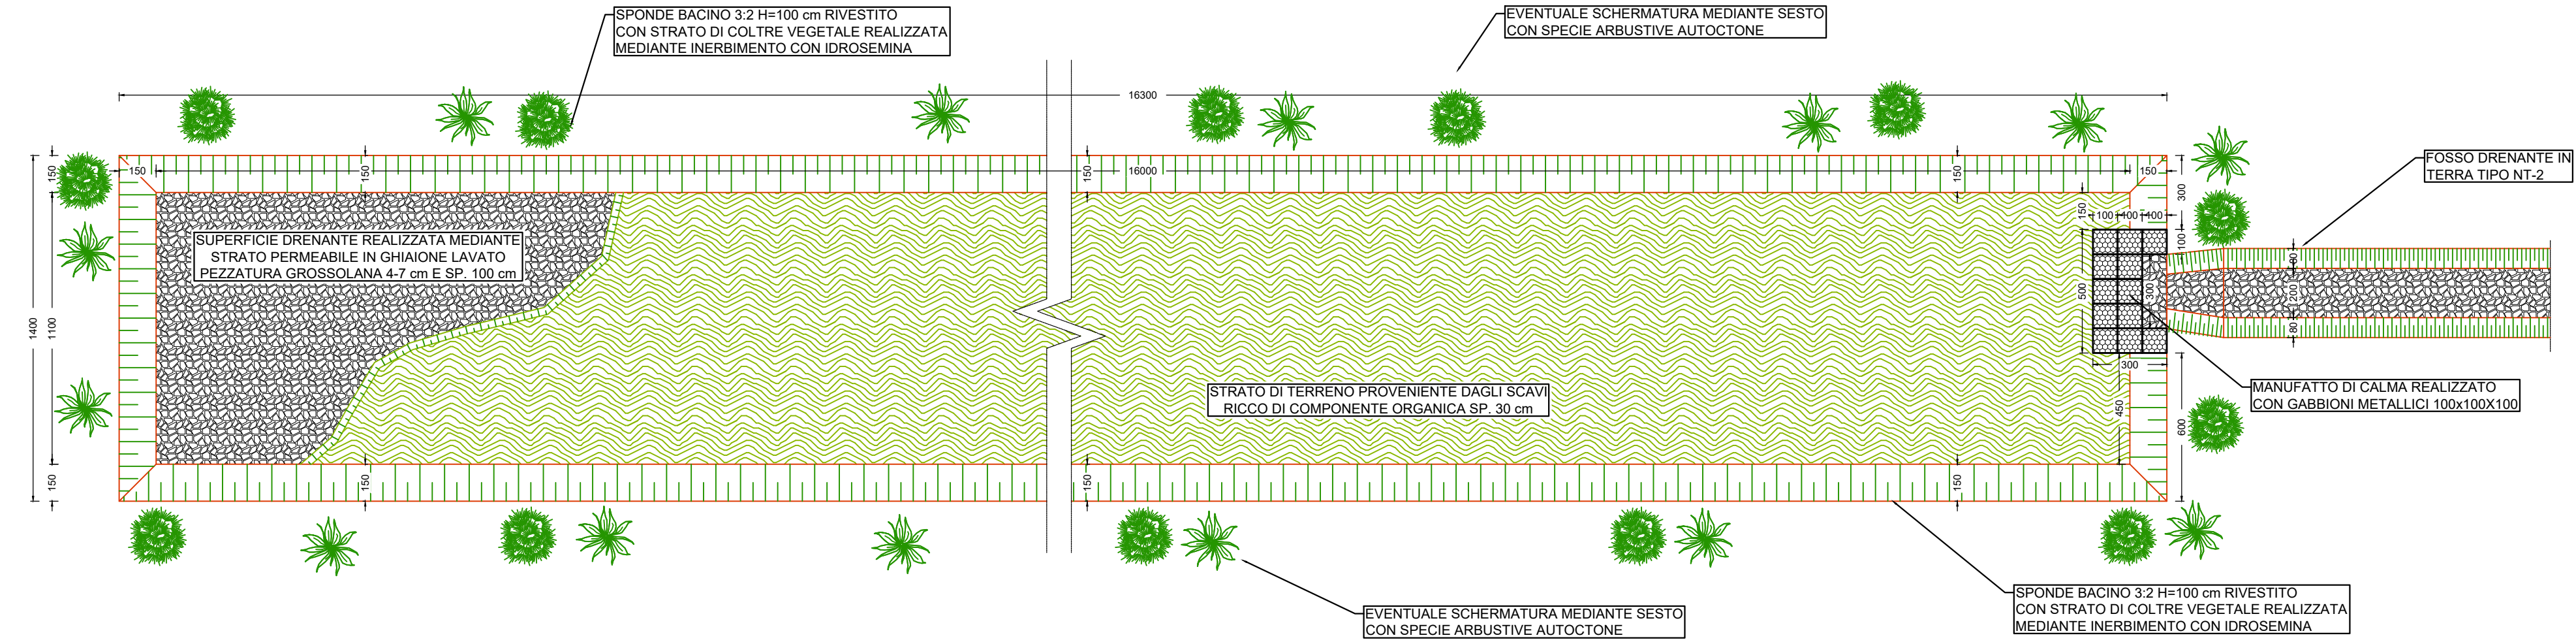


Bacino di infiltrazione BS-01 - sezione longitudinale

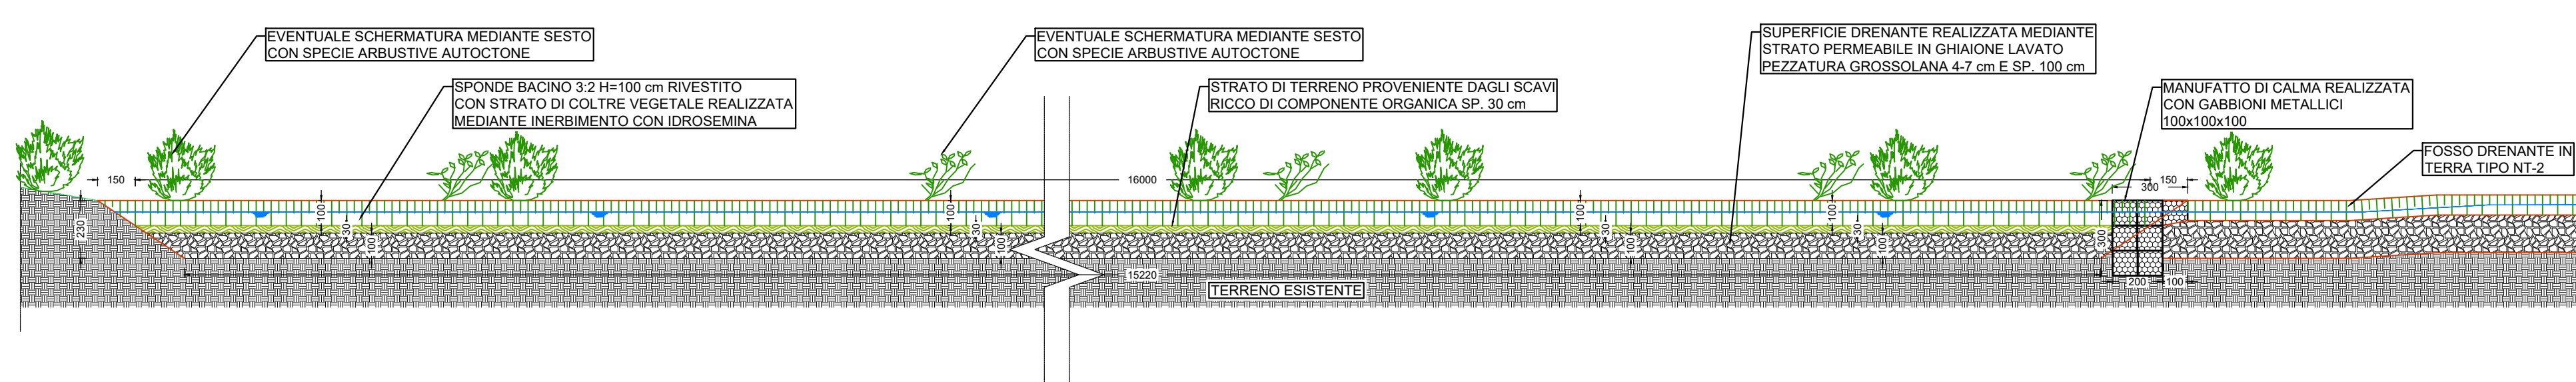


Bacino di infiltrazione BS-02 - pianta

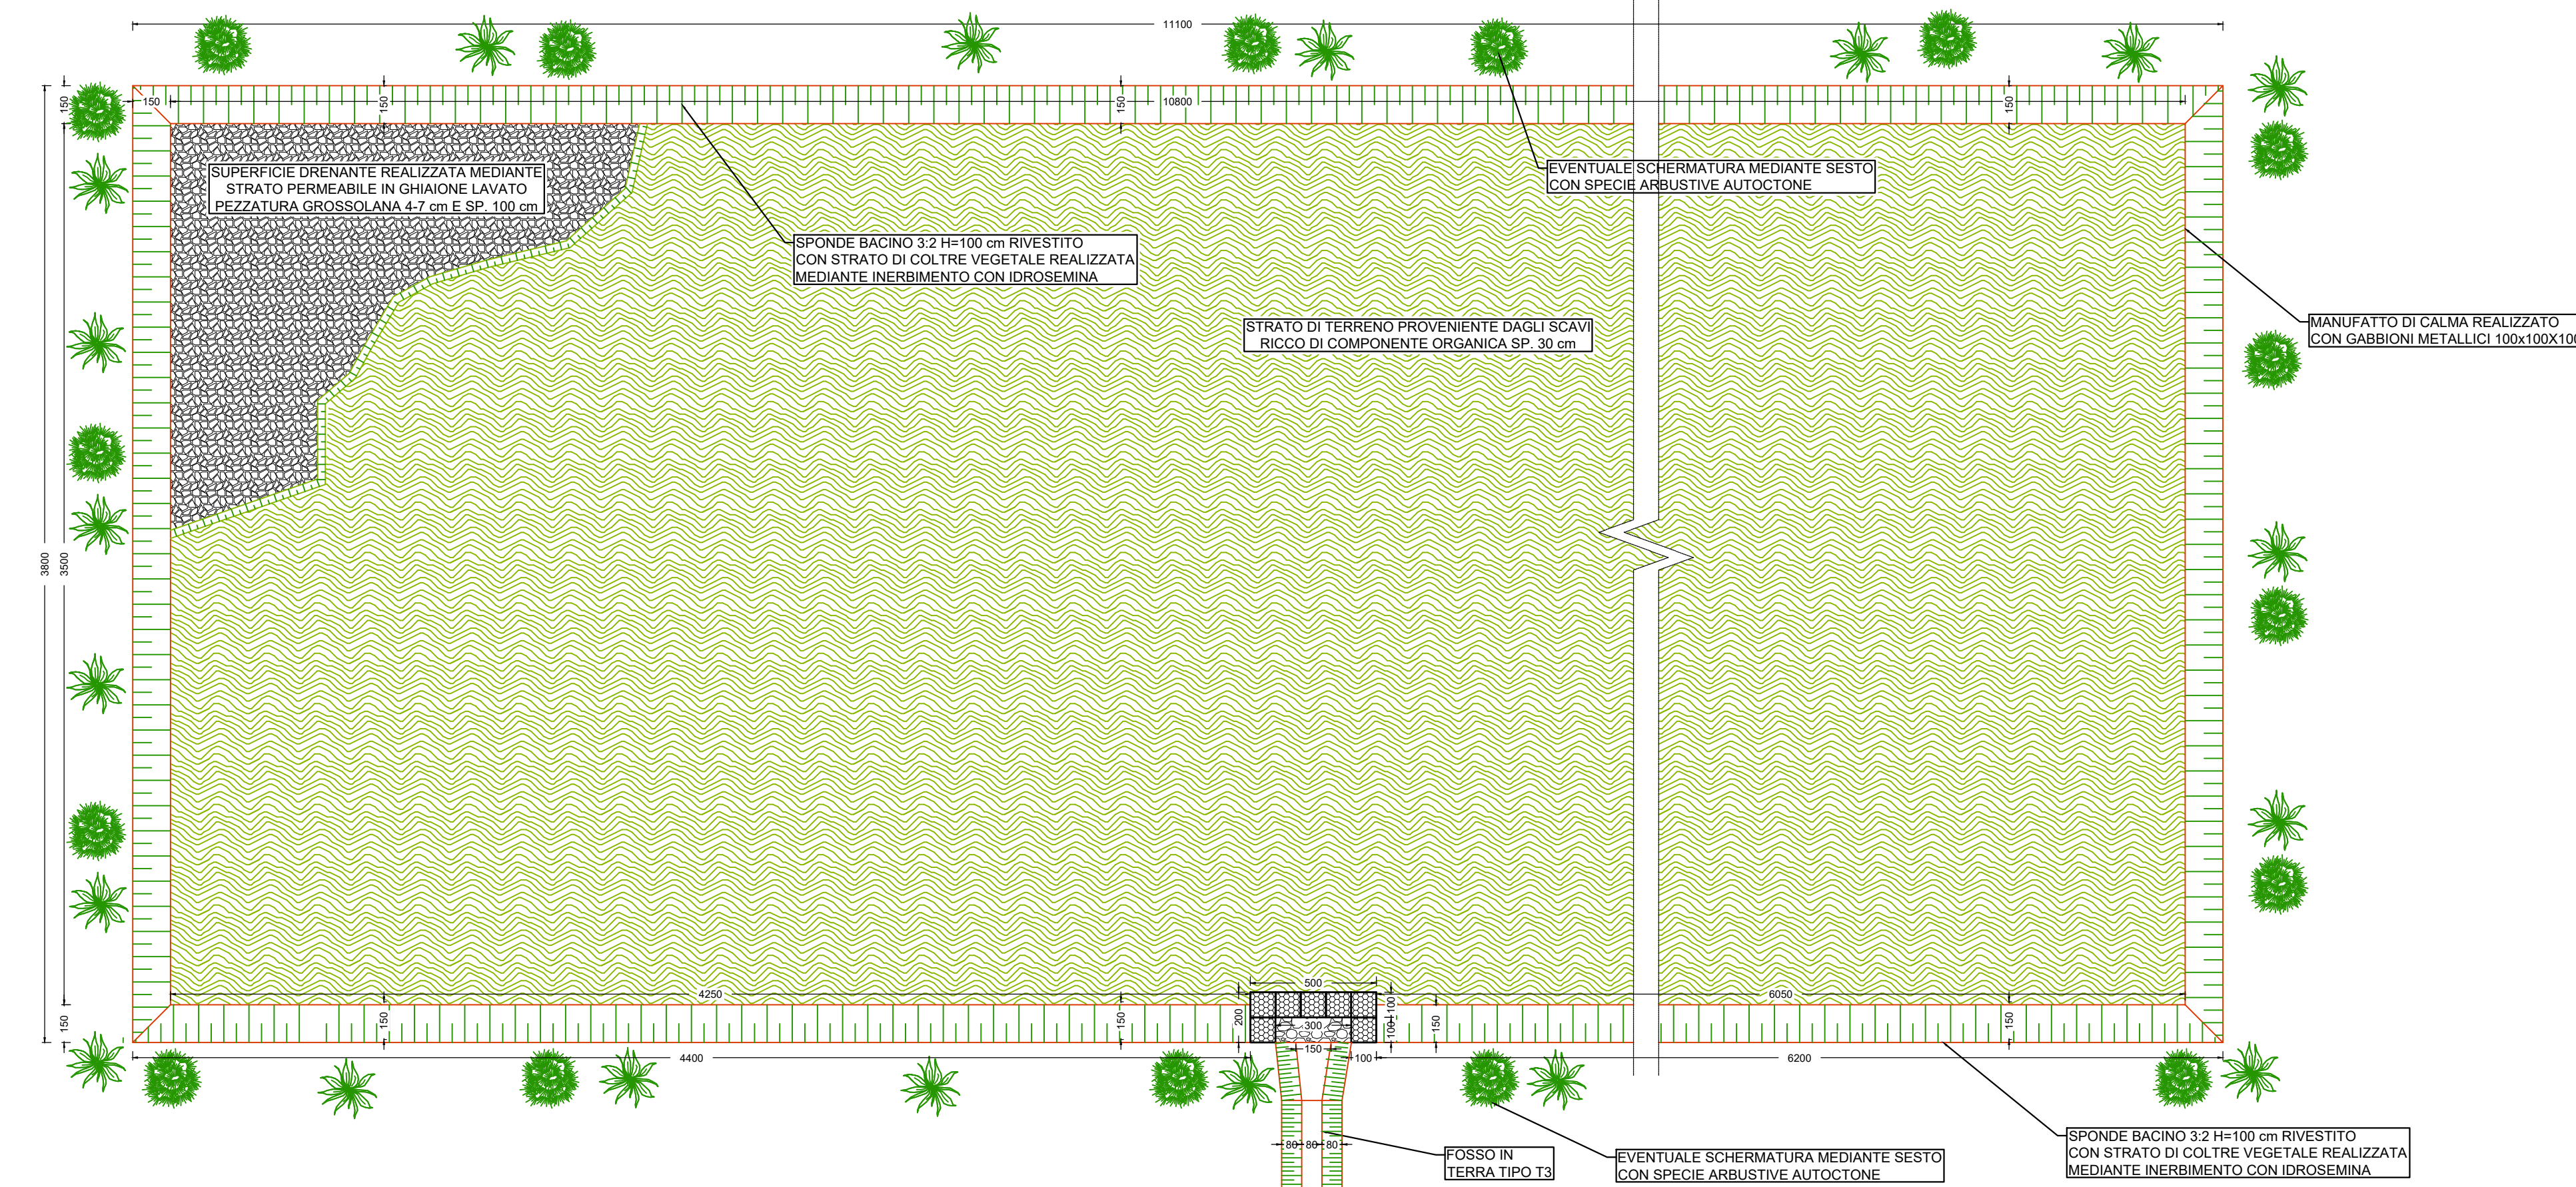

Bacino di infiltrazione BS-02 - sezione longitudinale

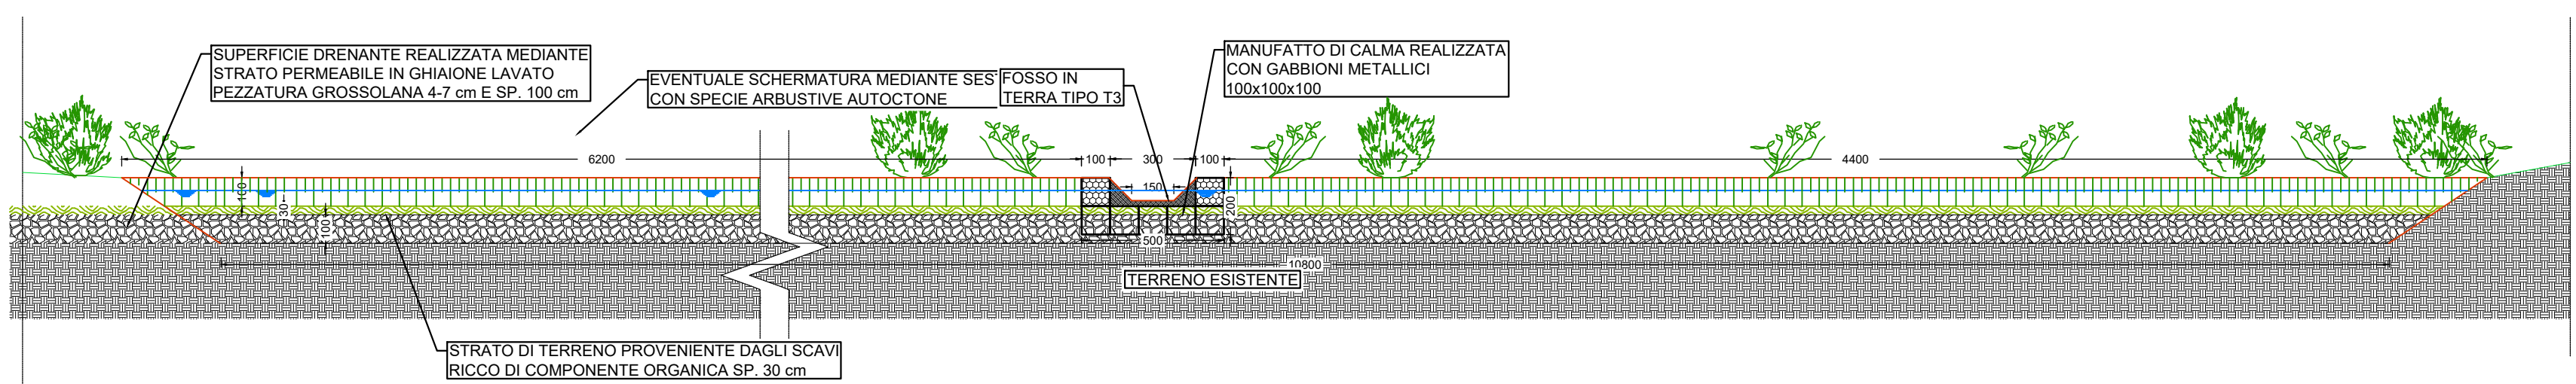


Protezione del piede del rilevato stradale mediante fosso di guardia in terra con sezione sottostante drenante - disposizione planimetrica corrente

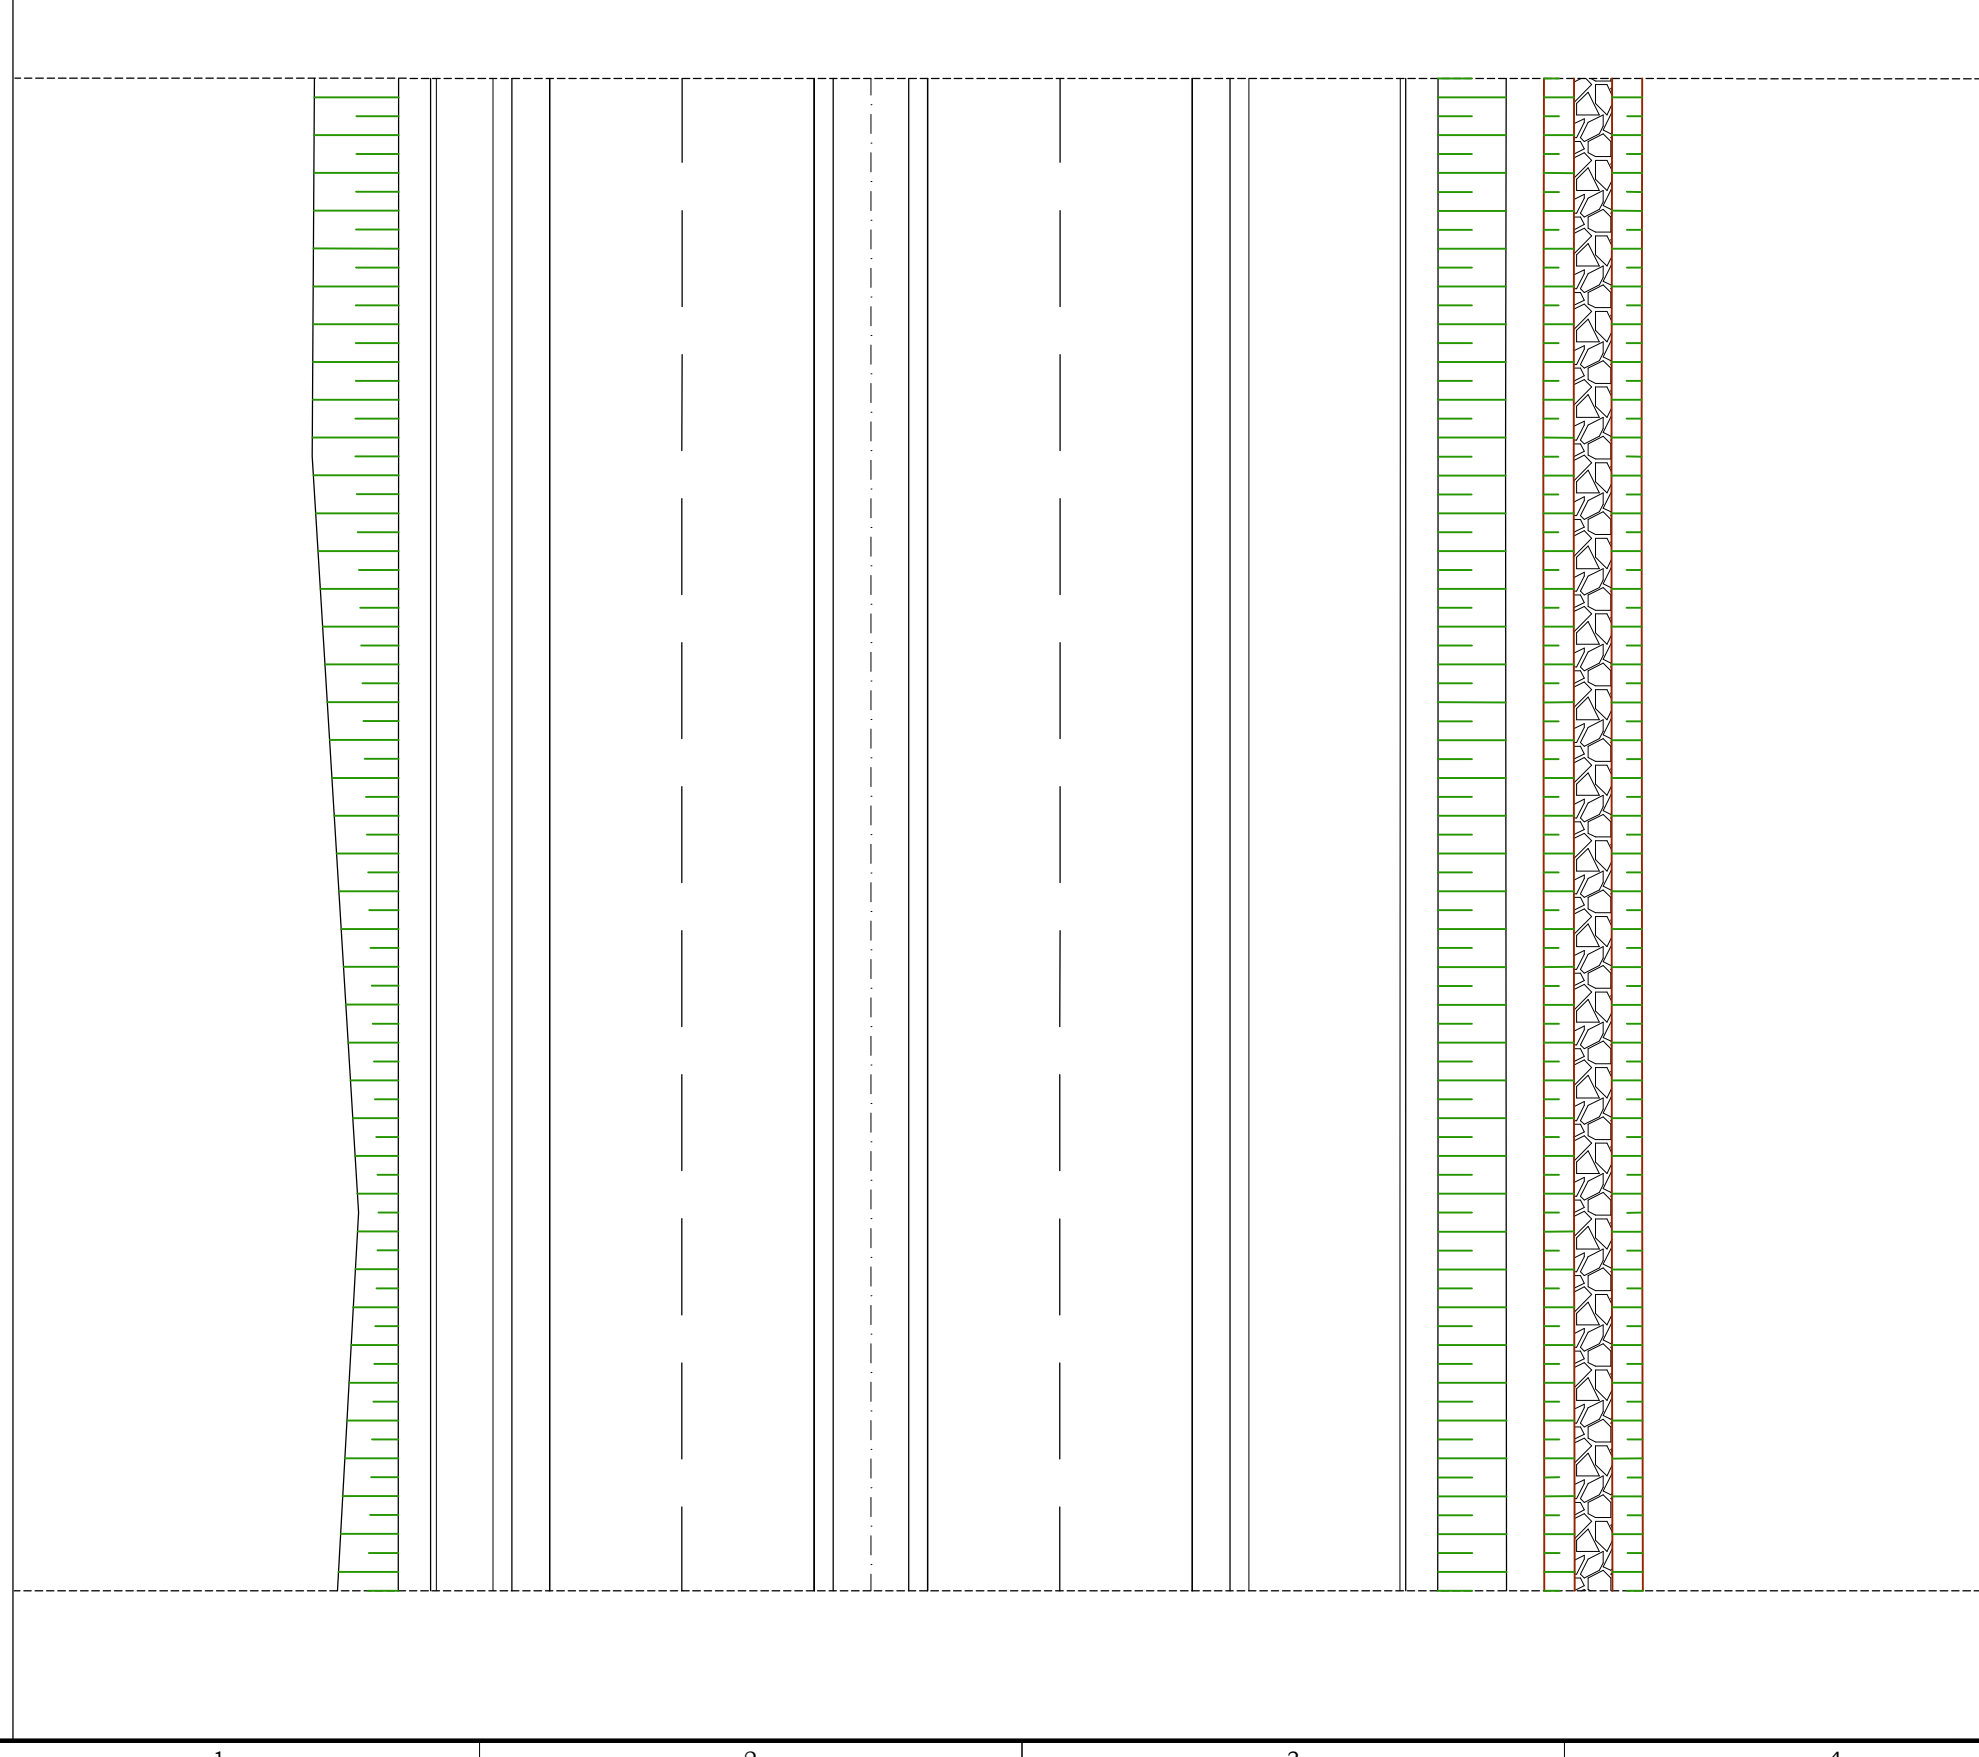


Scala 1:200

Fosso di guardia in terra con sezione sottostante drenante - pianta

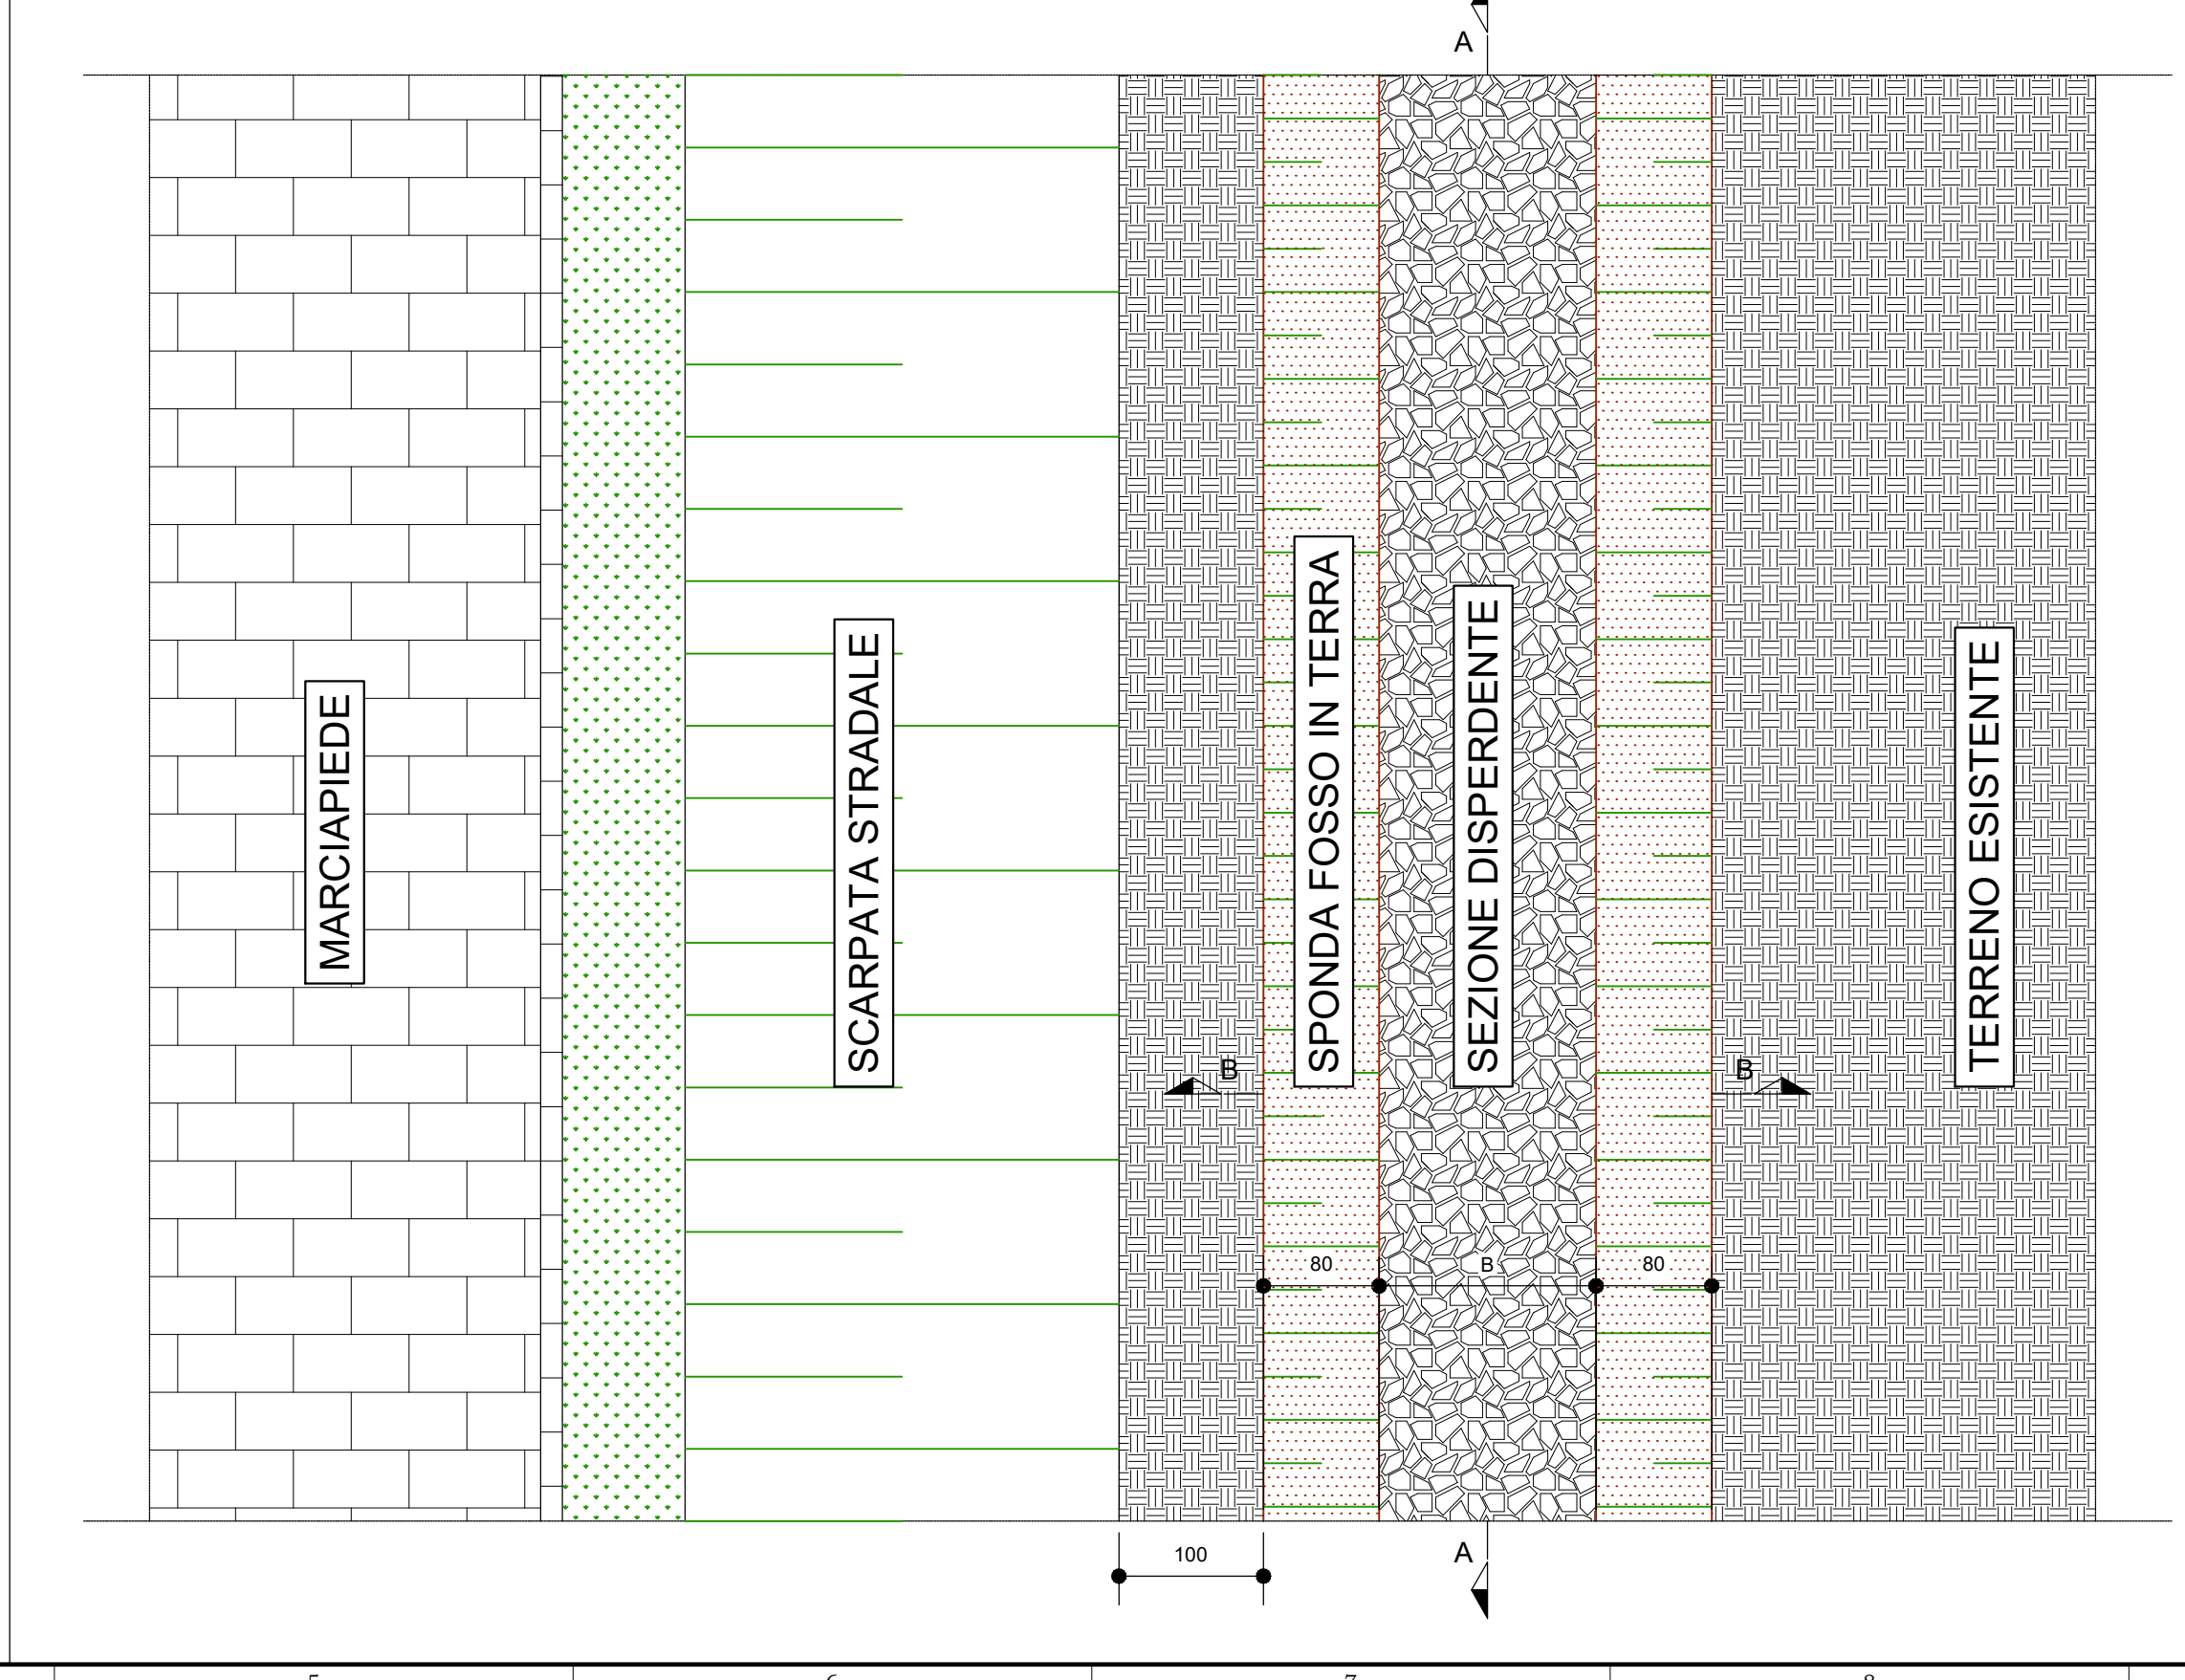


Bacino di infiltrazione BS-01 e BS-02 - stralcio planimetrico

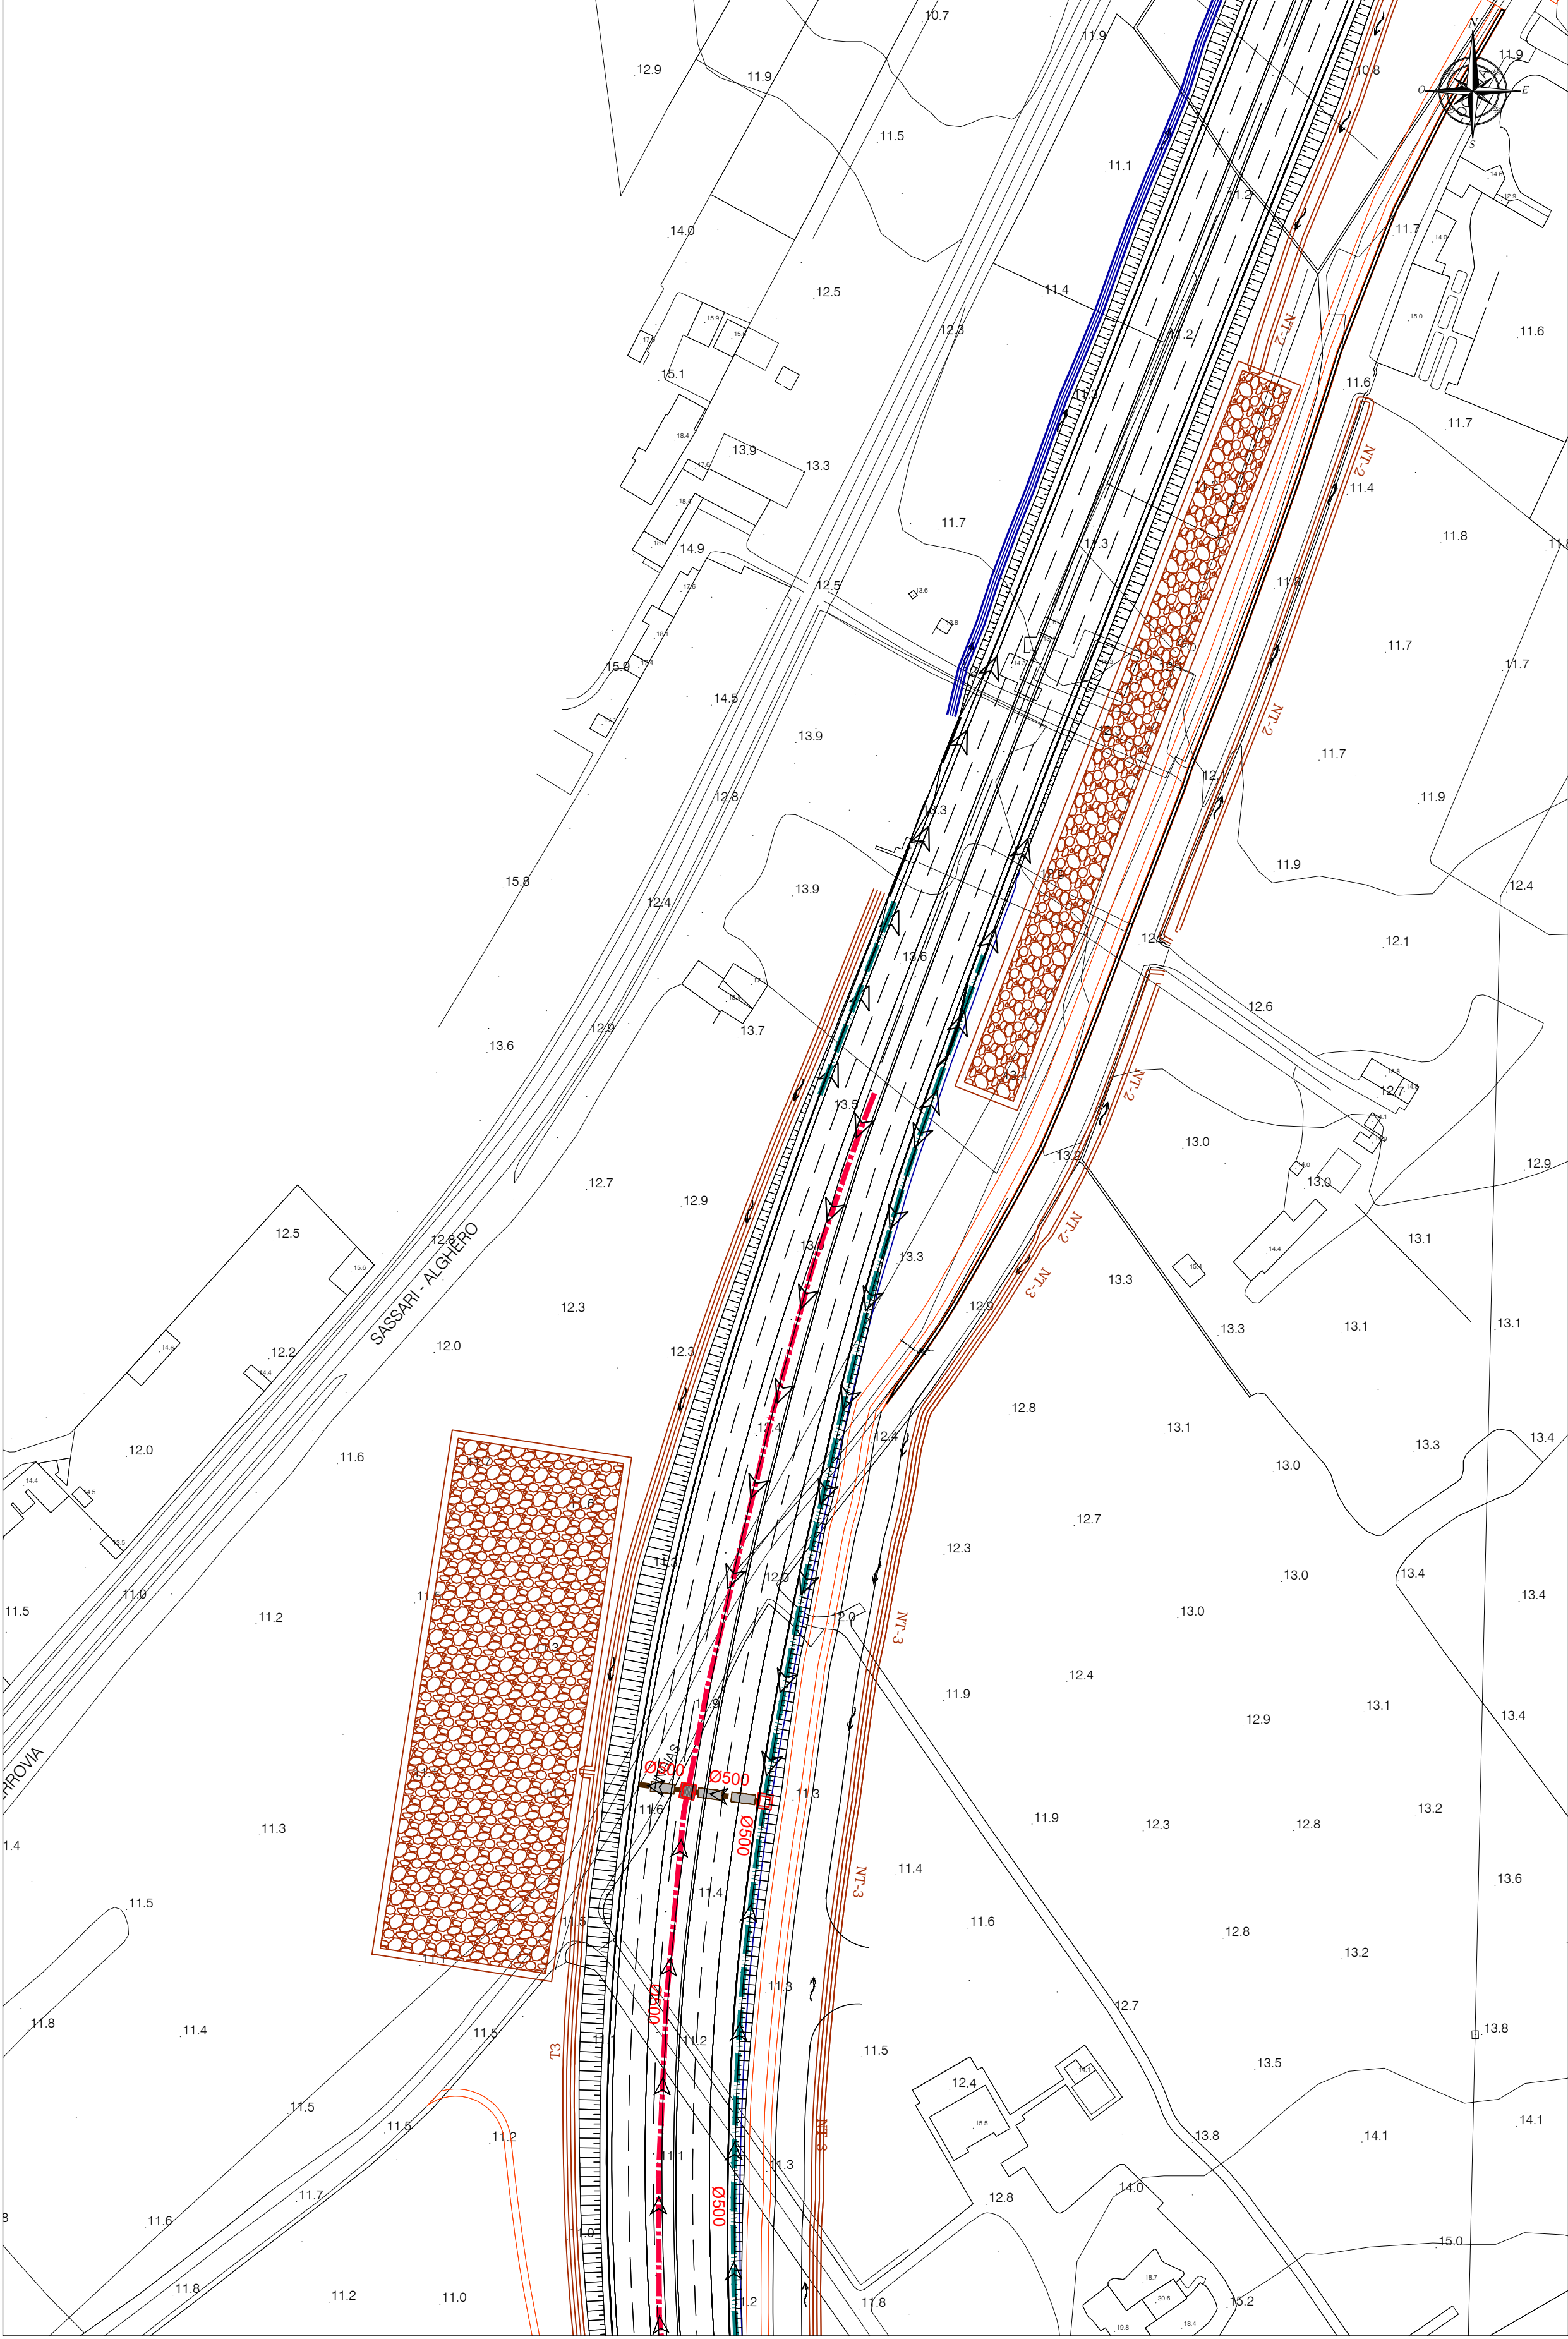


Scala 1:1000

Pianta chiave

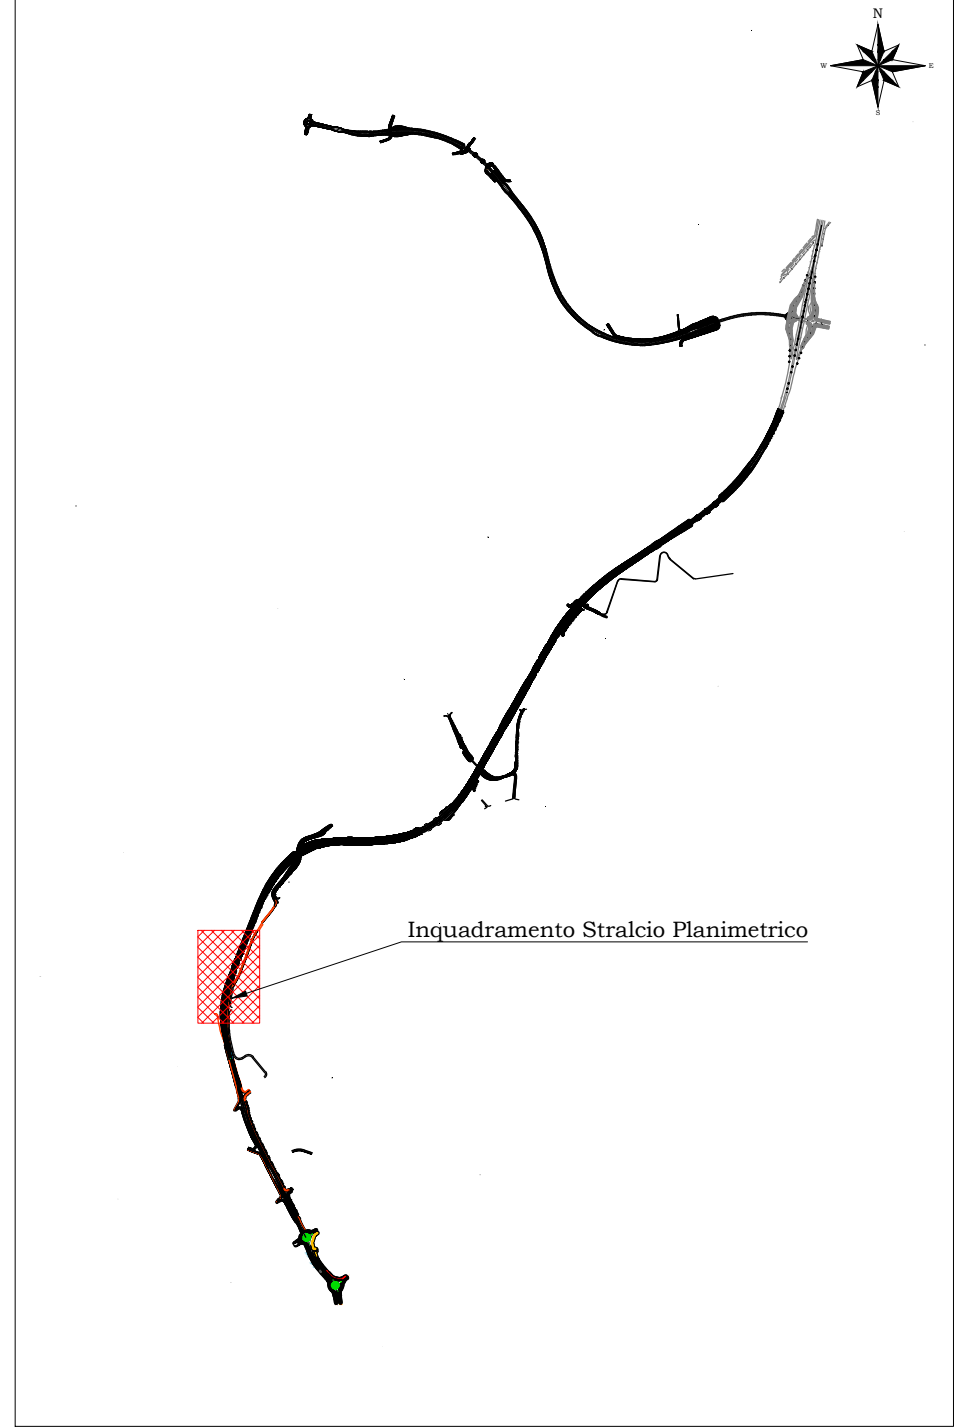

Scala 1:40.000

Fosso di guardia in terra con sezione sottostante drenante - sezione B-B

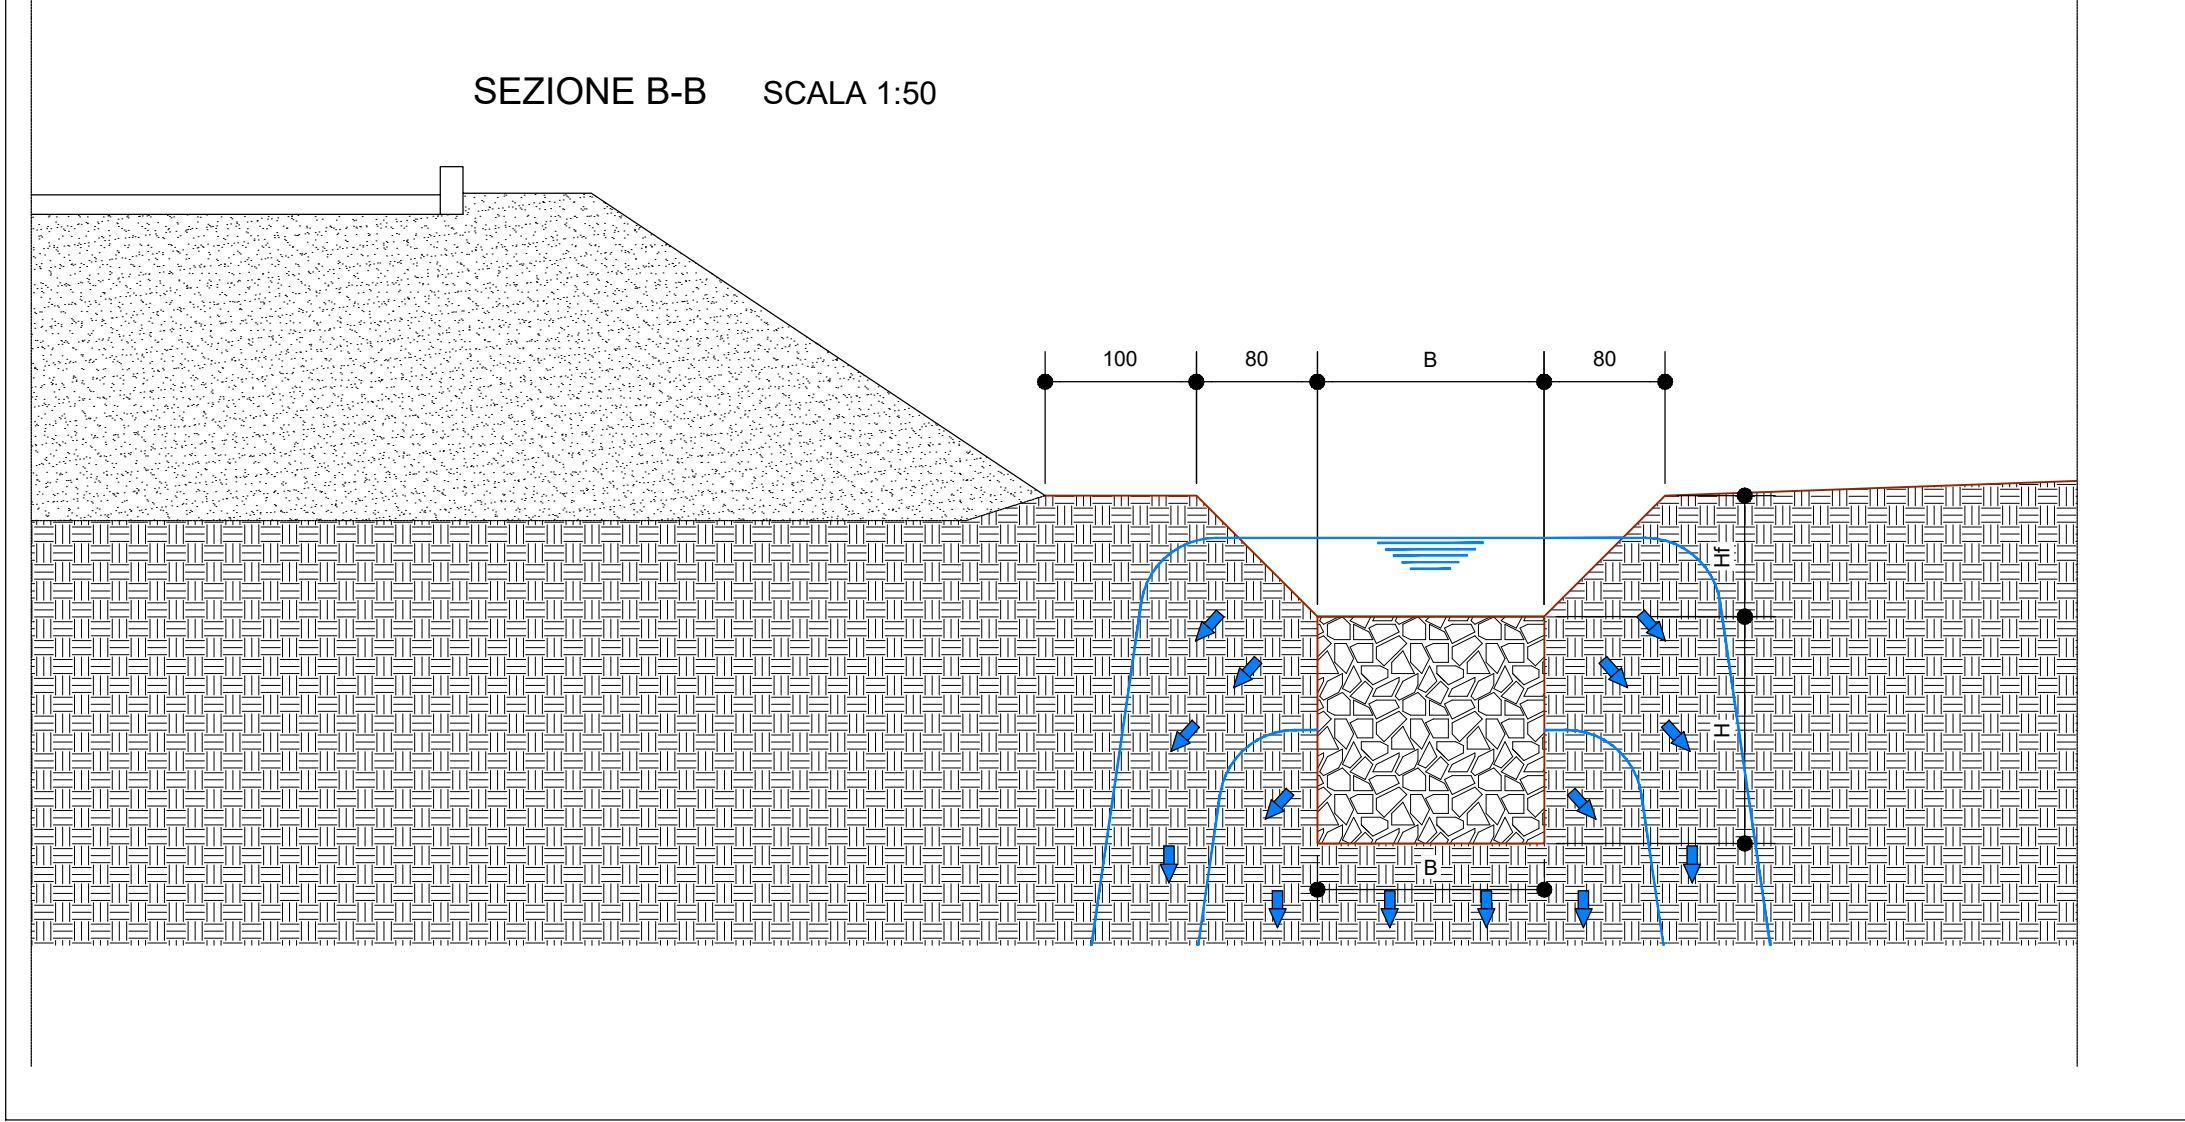

Scala 1:50

Scala 1:200

Scala 1:200


Scala 1:200

Fossi di guardia drenanti - caratteristiche geometriche, sviluppi e volumi invasabili per le diverse tipologie

	LARGHEZZA FONDO FOSSO DI ACCUMULO E FOSSA DRENANTE	ALTEZZA FONDO DI ACCUMULO IN TERRA	ALTEZZA SEZIONE DRENANTE	LUNGHEZZA TRATTO TIPOLOGICO	SVILUPPO MASSIMO SUPERFICIE DRENANTE	VOLUME MASSIMO INVASABILE
	B	H _f	H	L	A	W
TIPOLOGIA	[m]	[m]	[m]	[m]	[m ²]	[m ³]
NT-1	0.80	0.80	1.00	320	1624	665
NT-2	2.00	0.80	1.50	325	2360	1703
NT-3	0.80	0.80	0.50	625	2542	1050
NT-4	2.50	0.80	1.50	472	2900	2377
NT-5	2.00	0.80	1.50	425	3097	2227

Scala 1:50

Fosso di guardia in terra con sezione sottostante drenante - sezione A-A

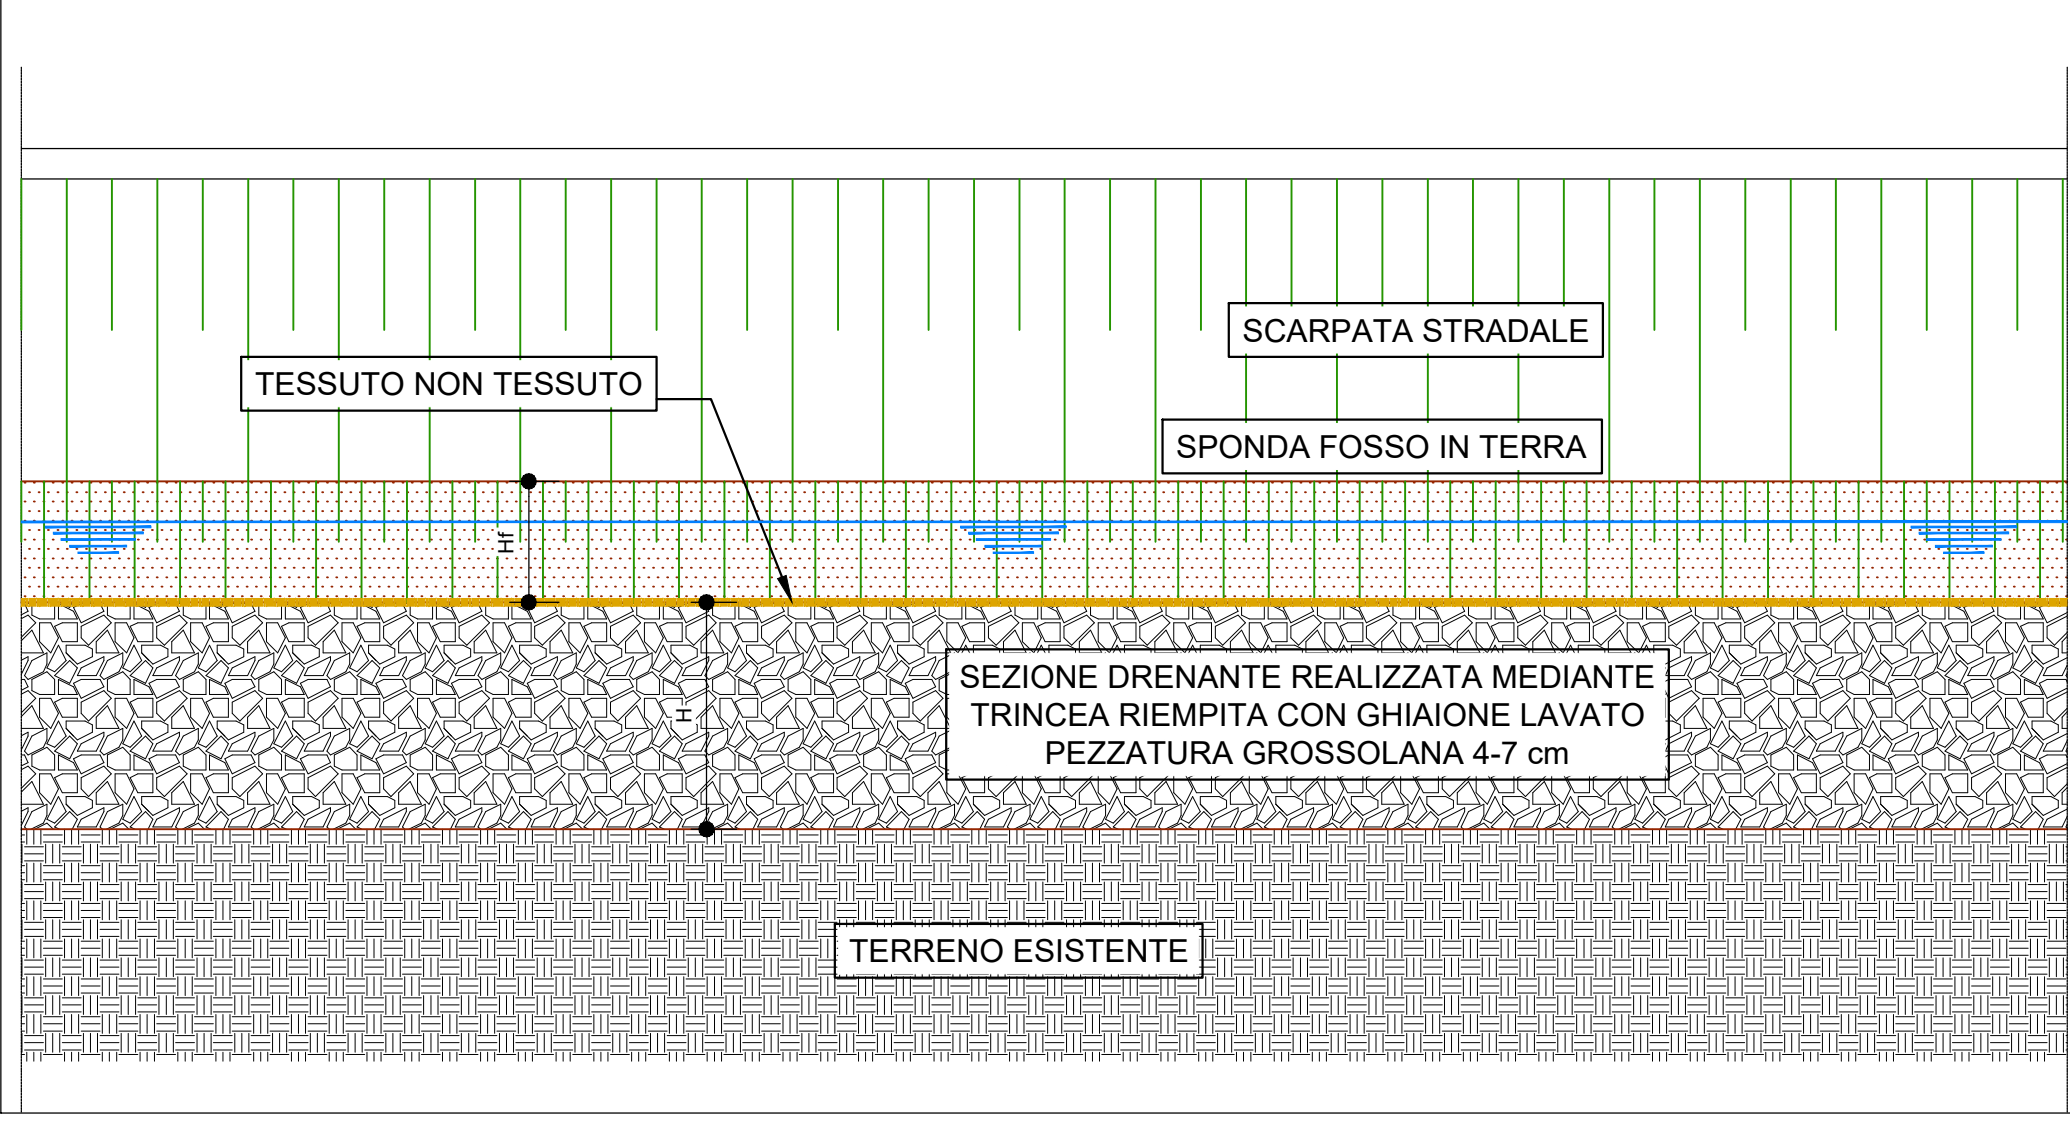

Scala 1:50



NUOVA S.S.291
COLLEGAMENTO SASSARI - ALGHERO - AEROPORTO
Lavori di costruzione del 1° lotto Mamuntanas - Alghero
e del 4° lotto di collegamento con l'aeroporto di Fertilia

PROGETTO DEFINITIVO

cod. CA29

PROGETTAZIONE: ANAS - DIREZIONE PROGETTAZIONE E REALIZZAZIONE LAVORI

PROGETTISTI: Dott. Ing. Giovanni Maggi Dott. Ing. di Bari n. 3594 Dott. Ing. ALESSANDRO MICHELI Dott. Ing. di Roma n. 19854	IL GEOLOGO: Dott. Geo. Saverio MARETTA Dott. Geo. Lupo n. 309	IL RESPONSABILE DEL S.I.A.: Dott. Arch. GIOVANNI MAGGI Dott. Arch. di Roma n. 16181	COORDINATORE PER LA SICUREZZA IN FASE DI PROGETTAZIONE: Geom. FABIO OLIVARI
VISTO IL RES. DEL PROCEDIMENTO Dott. Ing. SALVATORE FRASCA			
PROTOCOLLO	DATA		

INTEGRAZIONI NOTA MATTM/CTVA N.1783 DEL 11.05.2018
IDROLOGIA E IDRAULICA
IDRAULICA DI PIATTAFORMA
Particolari bacini di ritenzione ed infiltrazione e particolari fossi di guardia drenanti

CODICE PROGETTO	NOME FILE	REVISIONE	
PROGETTO L0PLSC D 1601	T99_ID00_IDR_D03_A.dwg		
ELAB. L0PLSC D 1601	T99_ID00_IDR_D03	A	Varie
D			
C			
B			
A	Nuova emissione a seguito nota MATTM/CTVA n.1783/2018	Sett. 2018	Ing. S. Iacovi Ing. A. Miro Ing. V. Marzi
REV.	DESCRIZIONE	DATA	REDATTO VERIFICATO APPROVATO