## PROSPETTO 1:100

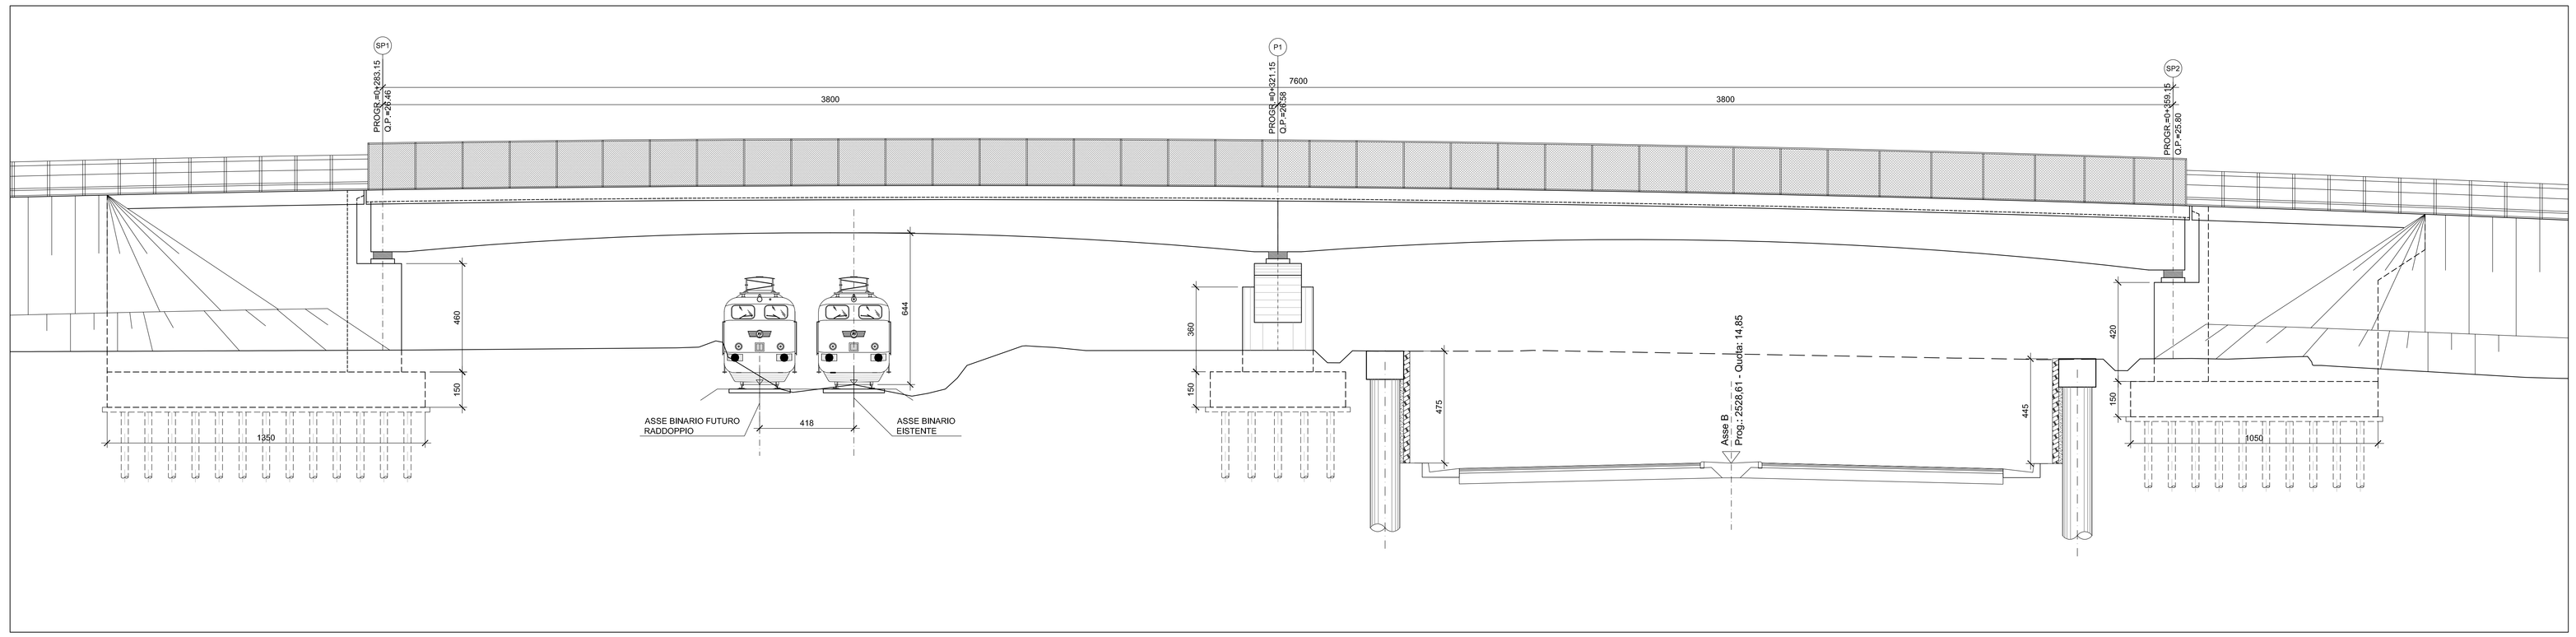


NOTA:
PREVEDERE IL RIVESTIMENTO , IN PIETRA LOCALE, DI TUTTE LE SUPERFICI FACCIAVISTA DELLE SPALLE.

## SEZIONE TRASVERSALE IN MEZZERIA 1:100

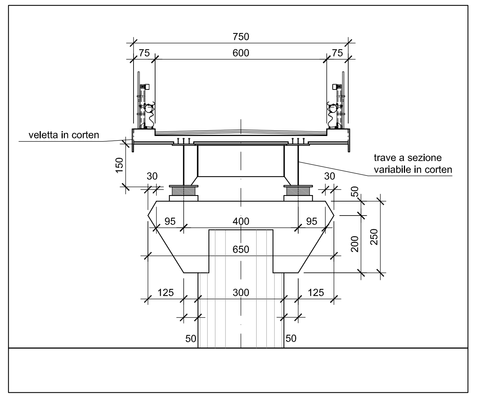


## PLANIMETRIA 1:100

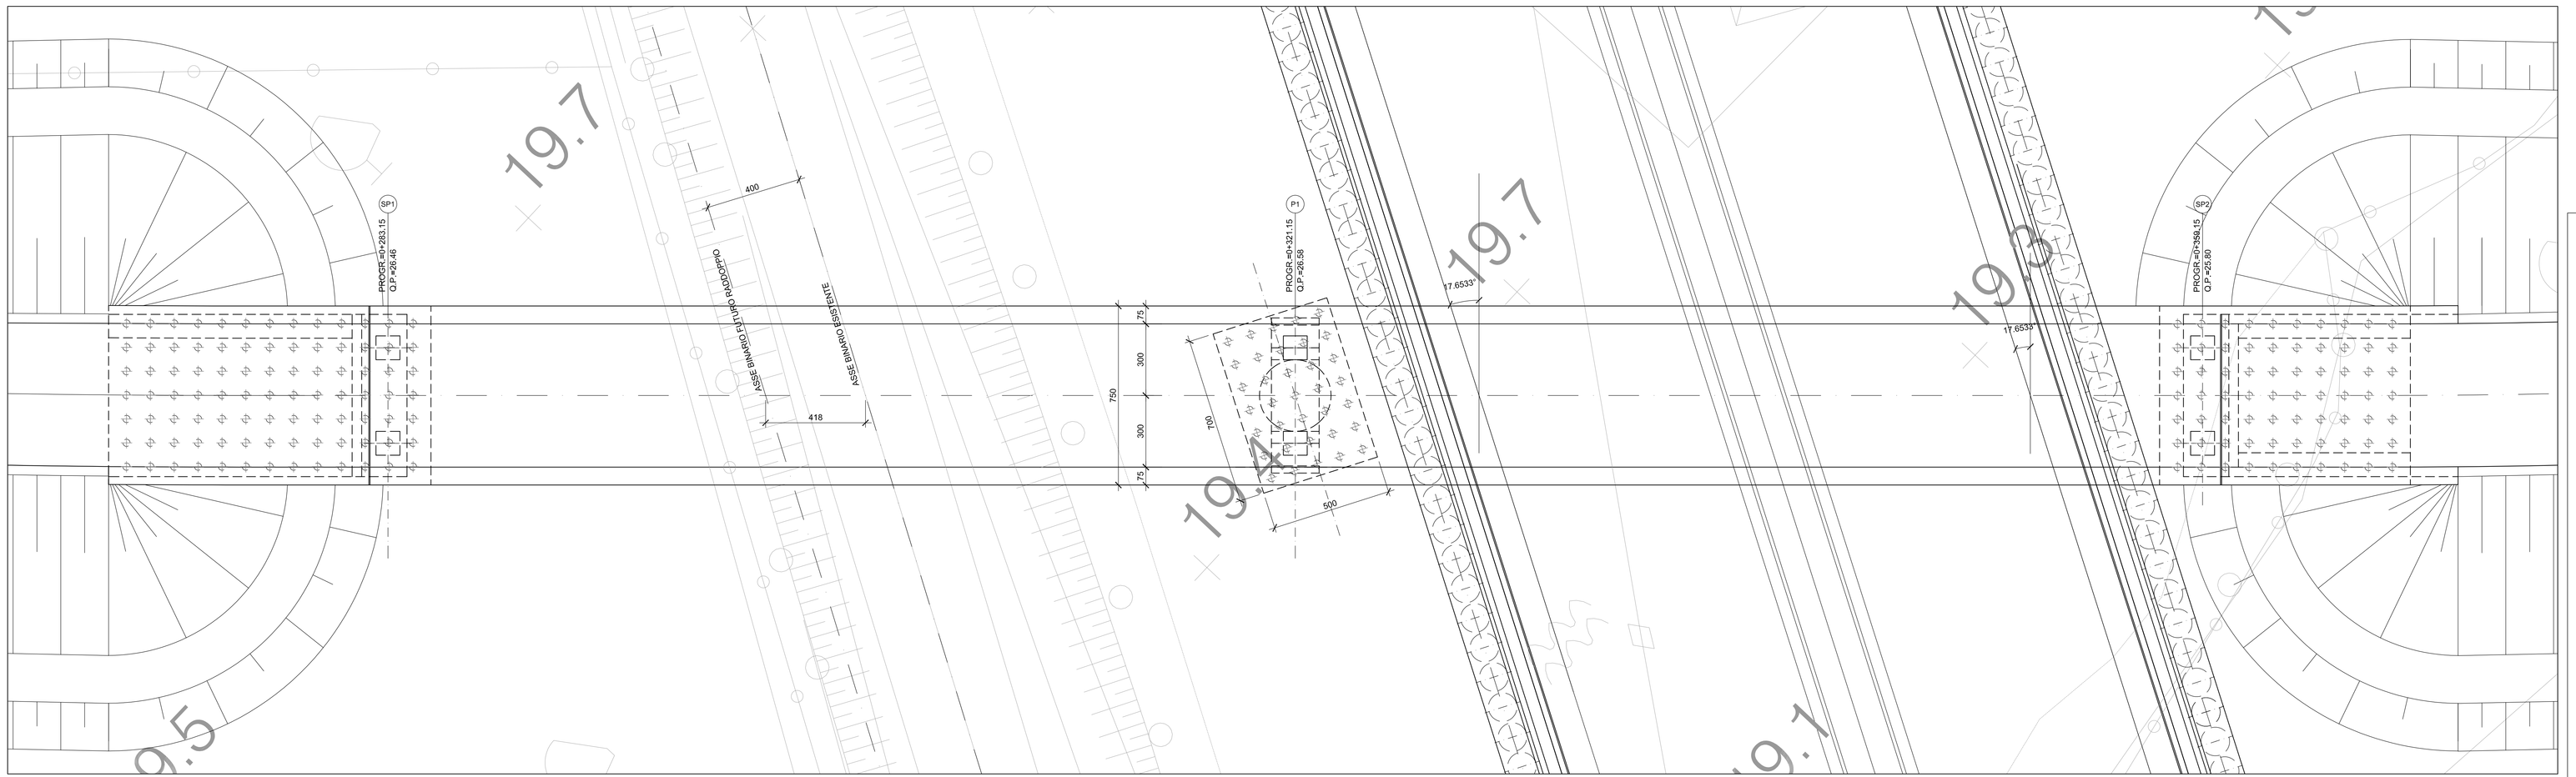


anas — *Direzione Progettazione e Realizzazione Lavori*

NUOVA S.S.291
COLLEGAMENTO SASSARI - ALGHERO - AEROPORTO
Lavori di costruzione del 1° lotto Mamuntanas - Alghero
e del 4° lotto di collegamento con l'aeroporto di Fertilia

PROGETTO DEFINITIVO — COD. CA29

PROGETTAZIONE: ANAS - DIREZIONE PROGETTAZIONE E REALIZZAZIONE LAVORI

PROGETTISTI:
*Dott. Ing. Vincenzo Minoi*
*Ordine Ing. di Bari n. 3594*
*Dott. Ing. ALESSANDRO MOVICI*
*Ordine Ing. di Roma n. 19854*

IL GEOLOGO
*Dott. Geol. Serena MILETTA*
*Ordine Geol. Lazio n. 928*

IL RESPONSABILE DEL S.I.A.
*Dott. Arch. GIOVANNI MAGRO'*
*Ordine Arch. di Roma n. 15182*

COORDINATORE PER LA SICUREZZA IN FASE DI PROGETTAZIONE
*Geom. FABIO GIORDAM*

VISTO IL RESP. DEL PROCEDIMENTO
*Dott. Ing. SALVATORE FRASCA*

PROTOCOLLO | DATA

INTEGRAZIONI NOTA MATTM/CTVA N.1783 DEL 11.05.2018

OPERE D'ARTE MINORI
CAVALCAVIA VIA MORO
PLANIMETRIA PROSPETTO SEZIONE

| CODICE PROGETTO | | NOME FILE | | REVISIONE | |
|---|---|---|---|---|---|
| PROGETTO: LOPLSC | LIV. PROG.: D | N. PROG.: 1601 | T99CV01STRDI01_A.dwg | A | |
| | | | CODICE ELAB.: T99CV01STRDI01 | | 1:100 |

| REV. | DESCRIZIONE | DATA | REDATTO | VERIFICATO | APPROVATO |
|---|---|---|---|---|---|
| D | | | | | |
| C | | | | | |
| B | | | | | |
| A | Nuova emissione a seguito nota MATTM/CTVA n.1783/2018 | Sett. 2018 | | | |