



- ### LEGENDA
- CONFINO AEROPORTUALE
  - SEDIME MILITARE I CUI RELATIVI SOTTOSERVIZI SONO DI COMPETENZA M.M.
  - CONFINI COMUNALI
- ### RETI IDRICHE
- RETICOLO IDROGRAFICO
  - RETICOLO IDROGRAFICO TOMBATO
  - RETE FOGNARIA BIANCA ESISTENTE
  - FOGNOLI ESISTENTI
  - RETE FOGNARIA BIANCA DI PROGETTO
  - FOGNOLI DI PROGETTO
  - VASCA DI TRATTAMENTO
  - TRINCEA DRENANTE
  - VASCA DI TRATTAMENTO DI PROGETTO
  - TRINCEA DRENANTE DI PROGETTO

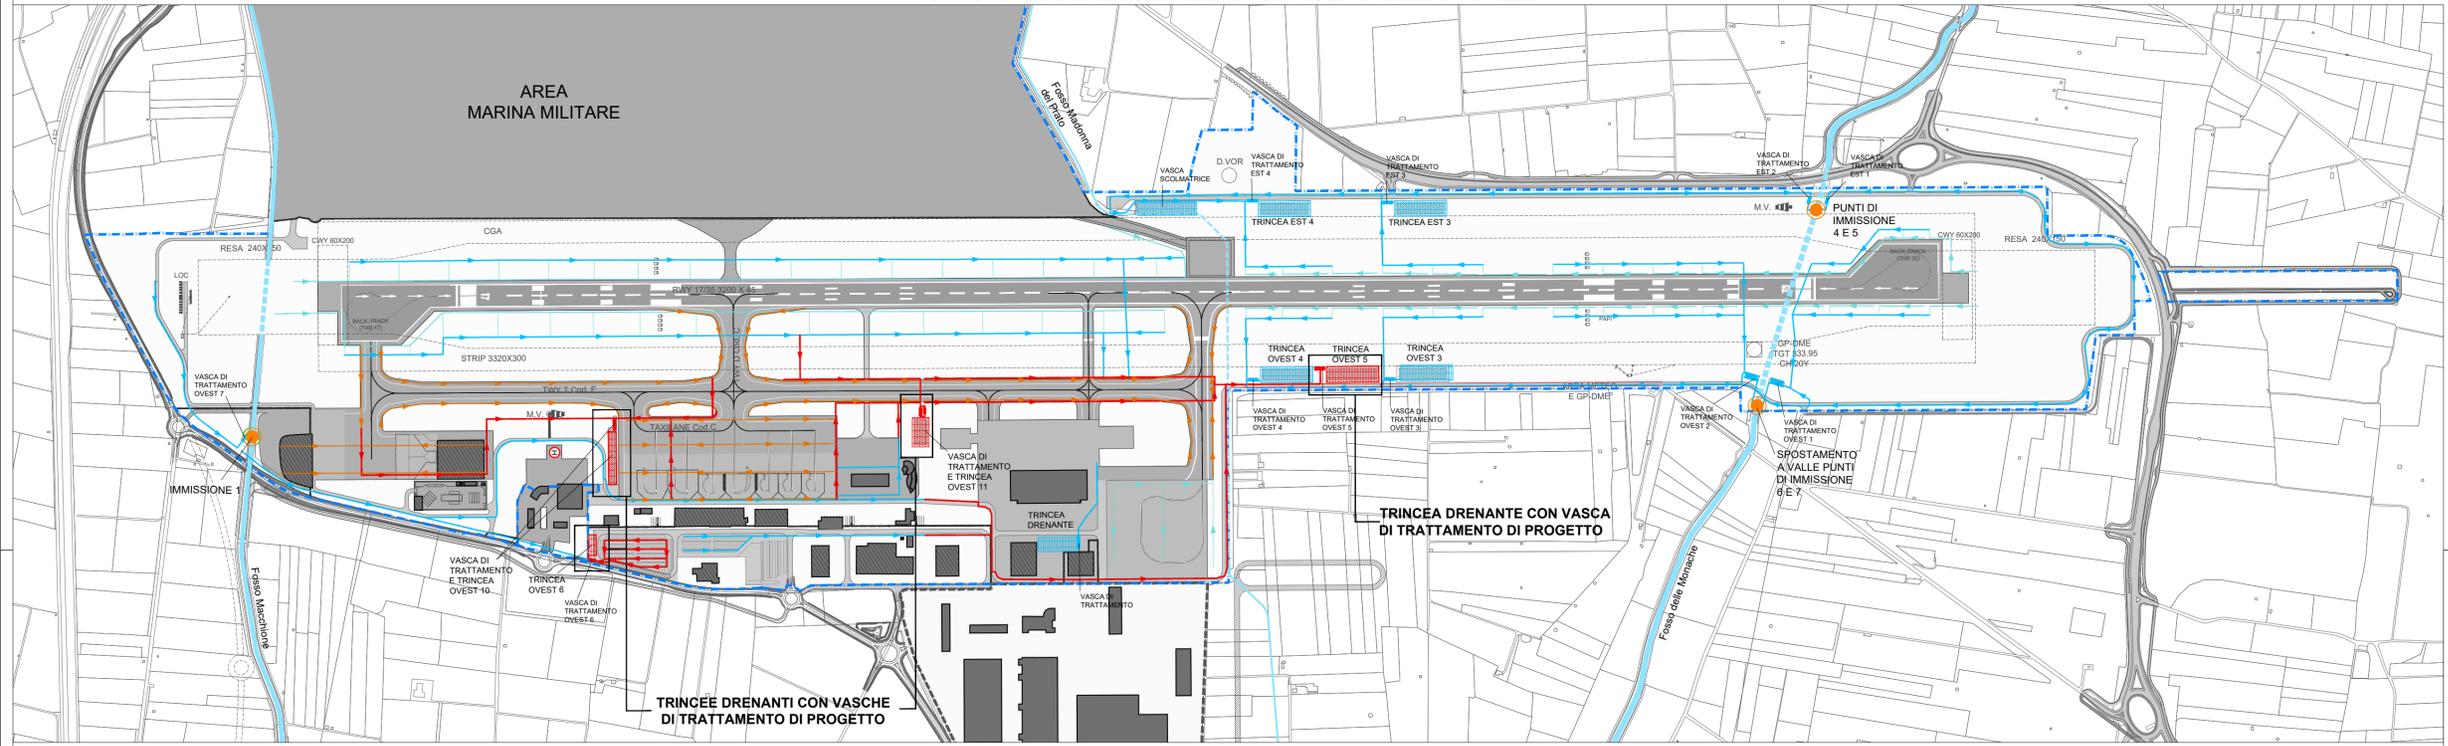


Comittente:  
**AEROPORTI DI PUGLIA**  
 Regione Puglia  
 Direttore Generale/Accountable Manager: Dott. Marco Franchini  
 Responsabile del Procedimento: Ing. Donato D'Amico  
 Progettisti:  
**STEAM** (Ing. Gianluca Cigala)  
**iride** (Ing. Mauro di Prete, Ing. di Roma n. 14624)  
 Consulente:  
**STUDIO DI IMPATTO AMBIENTALE**  
 Ing. Alessandro Lisiero  
 Ord. Ing. di Venezia n. 3517

PIANTA PLANIMETRIA SCALA 1:200

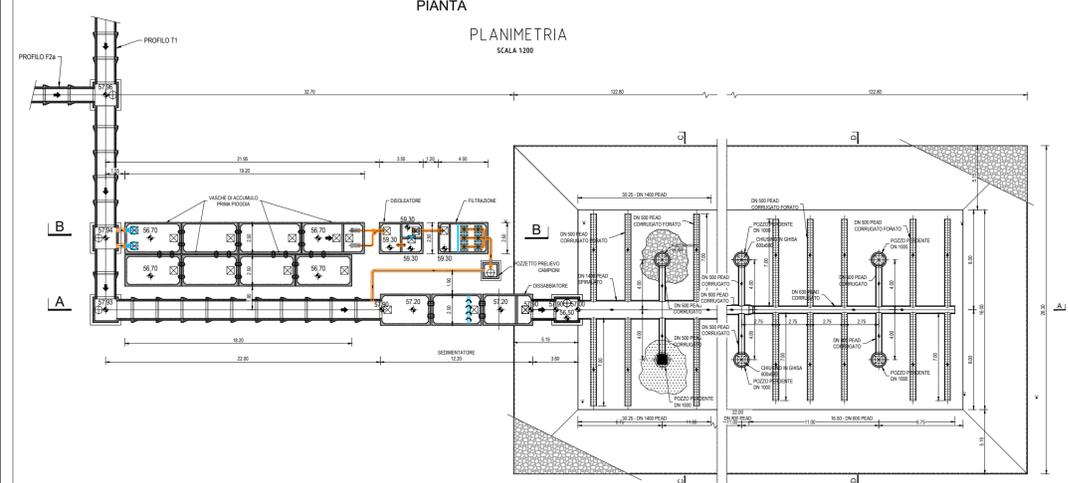

PARTICOLARI IMPIANTO DI DEPURAZIONE E TRINCEA DRENANTE DI PROGETTO

SEZIONI SEZIONE A-A SCALA 1:200

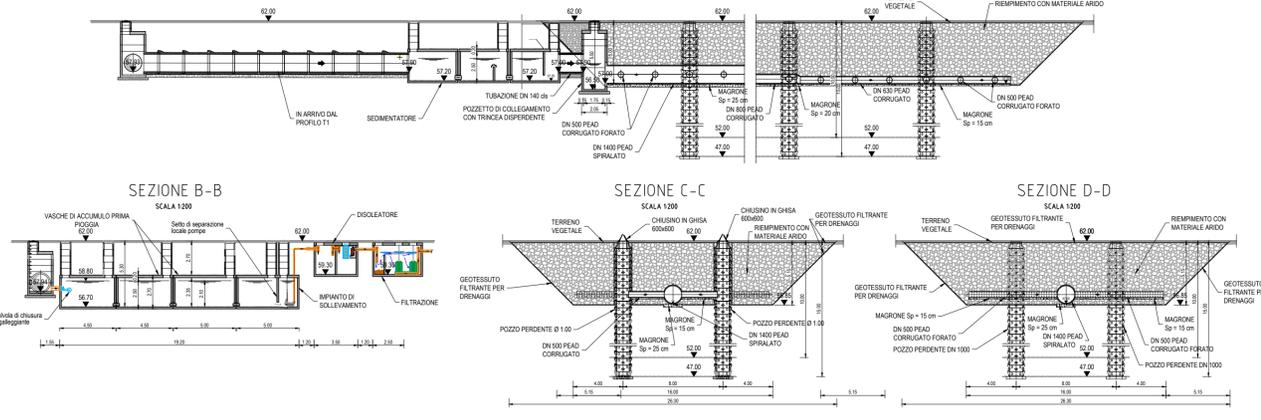

AEROPORTO "MARCELLO ARLOTTA" DI TARANTO - GROTTAGLIE  
 PIANO DI SVILUPPO AEROPORTUALE - INTEGRAZIONI PER PROCEDIMENTO VIA