

PLANIMETRIA
scala 1:500

ACCESSO A SP39 TRAMITE
VIABILITA' PODERALE PASSANTE

8

1

2

P

6

3

4

AREA DI STOCCAGGIO
FERRI E
CASSERI
AREA=1145mq

AREA RICOVERO
MEZZI
AREA=750mq


AREA DI STOCCAGGIO
CARPENTERIA
METALLICA
AREA=511,0mq

AREA DI STOCCAGGIO
TERRE
AREA=10950mq

5

7

QUADRO D'UNIONE

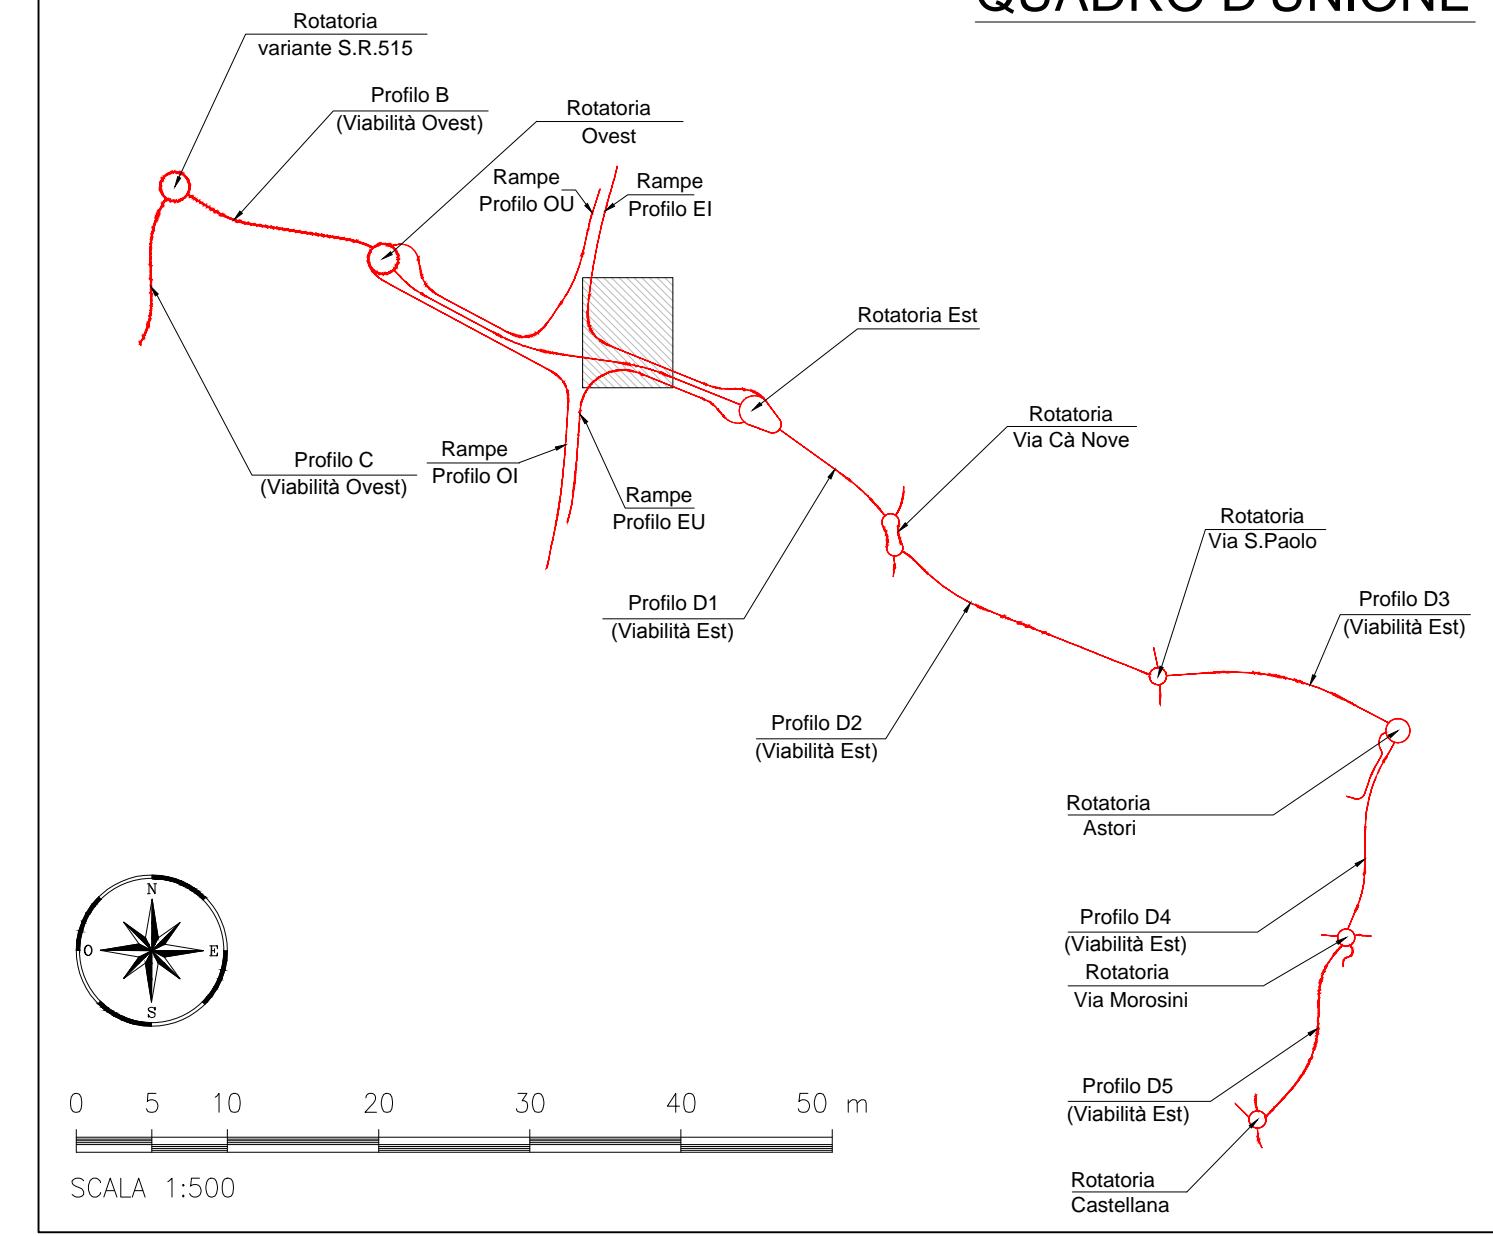

- P Parcheggi
- 1 Uffici
- 2 Bagni e Spogliatoi
- 3 Deposito Attrezzature Varie
- 4 Officina
- 5 Lavaggio ruote
- 6 Deposito Materiali Pericolosi
- 7 Accesso al Tracciato
- 8 Accesso alla Viabilità Esterna



ANAS S.P.A.



AUTOSTRADA A4 - VARIANTE DI MESTRE
PASSANTE
AUTOSTRADALE
(L.443/2001 D.Lgs. 20.08.2002 N°190)

PROGETTO ESECUTIVO
C.U.P D5180400060001

IL RESPONSABILE
DEL PROCEDIMENTO

GENERAL CONTRACTOR
Passante di Mestre s.c.p.a.

DIREZIONE LAVORI
ERGOTECN8

PROGETTAZIONE ESECUTIVA
zolet CONSULENZA STRUTTURE: **SIST** CONSULENZA IMPIANTI: **SINT** INGEGNERIA
RESPONSABILE DEL PROGETTO: **ZOLLET LUCIO**

PARTE GENERALE - DESCRITTIVA
CASELLO DI MARTELLAGO-SCORZE' E VIABILITA' DI COLLEGAMENTO
LAYOUT CANTIERE NORD

CODICE DOCUMENTO ZLT.5E2.00000.PE.PP.001.00
CODIFICA WBS 00000

REV.	DATA	DESCRIZIONE	REDATTO	CONTROLLATO	APPROVATO	TAVOLA
00	07/12	EMISSIONE UFFICIALE	TARULLONATO	ZANCHETTIN	ZOLLET	00000.PE.PP.001
01	10/12	AGGIORNAMENTO PROGETTUALE	OSTI	ZANCHETTIN	ZOLLET	SCALA 1 : 500
03						ERP ACAD2004
04						NOME FILE ZLT.5E2.00000.PE.PP.001.01.dwg