


PLANIMETRIA
scala 1:500

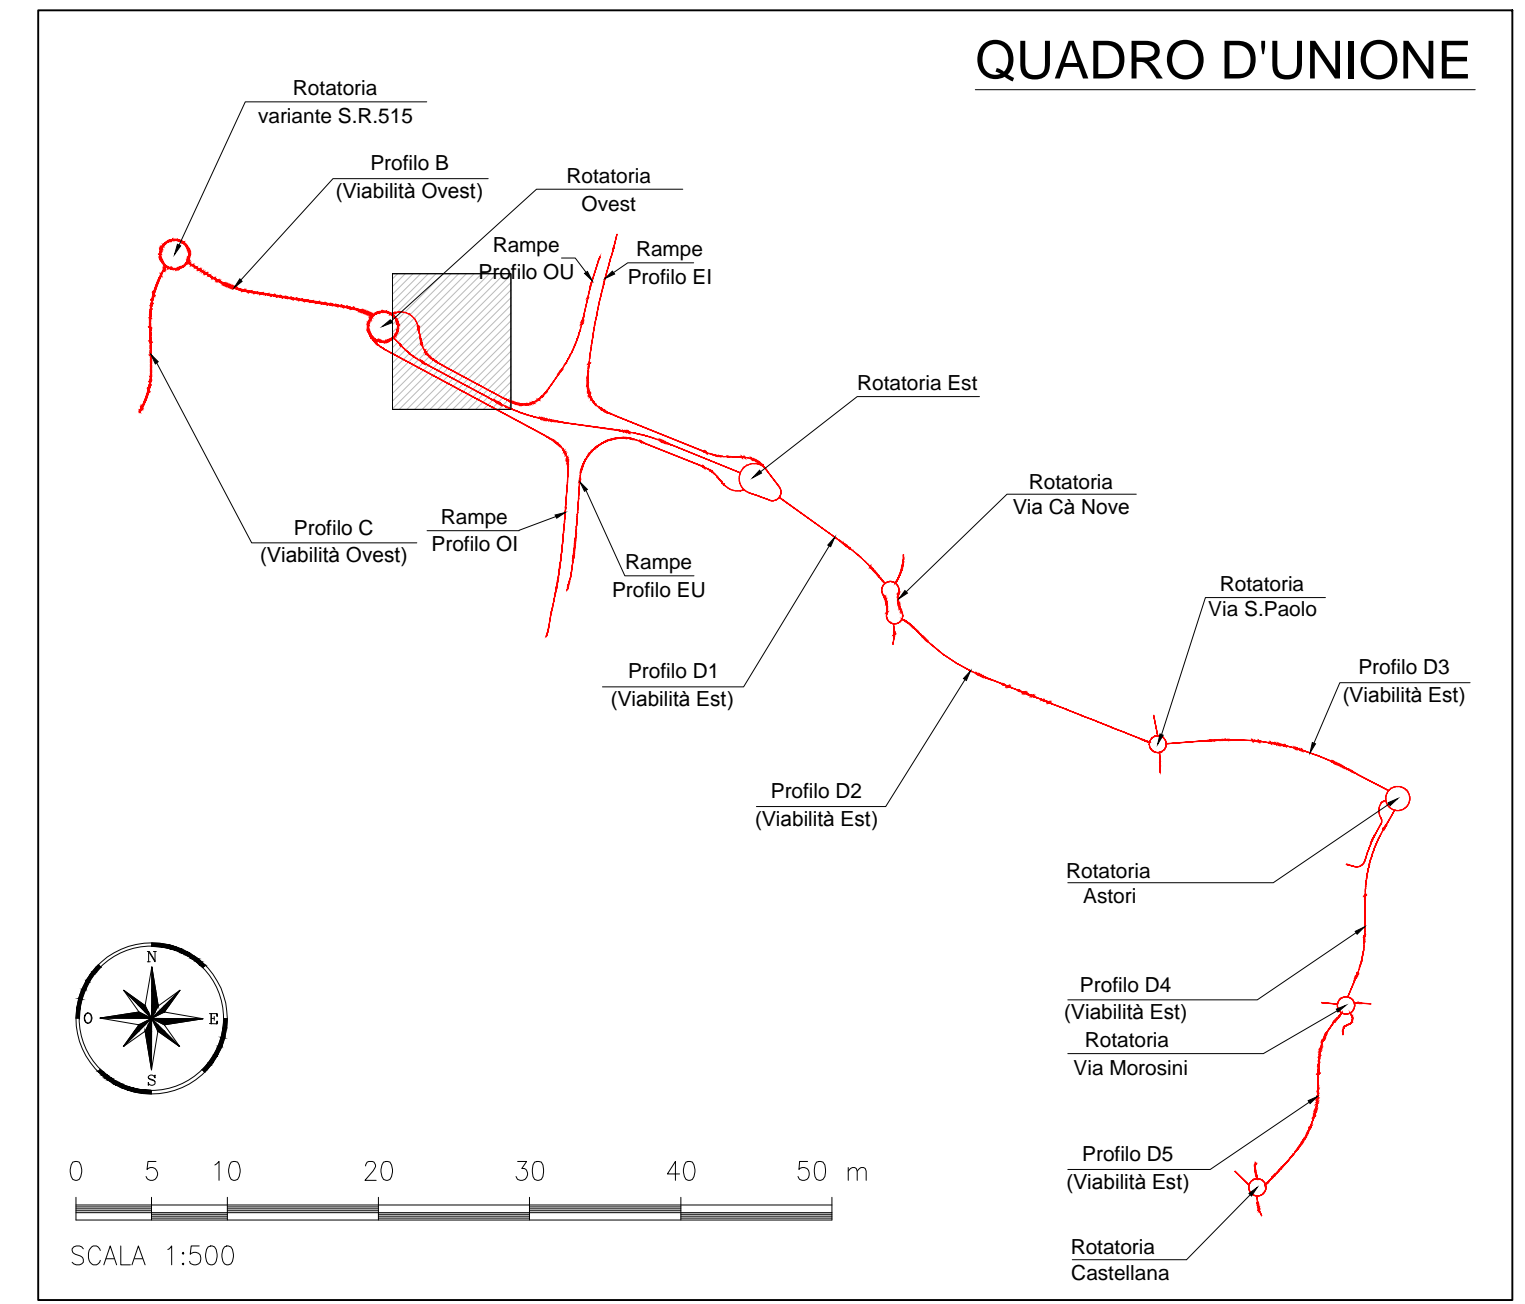

- P** Parcheggi
- 1** Uffici
- 2** Bagni e Spogliatoi
- 3** Deposito Attrezzature Varie
- 4** Officina
- 5** Lavaggio ruote
- 6** Deposito Materiali Pericolosi
- 7** Accesso al Tracciato
- 8** Accesso alla Viabilità Esterna

ANAS S.P.A.

AUTOSTRADA A4 - VARIANTE DI MESTRE

PASSANTE

AUTOSTRADALE

(L.443/2001 D.Lgs. 20.08.2002 N°190)

PROGETTO ESECUTIVO
C.U.P. D5180400060001

IL RESPONSABILE
DEL PROCEDIMENTO

GENERAL CONTRACTOR

Passante di Mestre s.c.p.a.

DIREZIONE LAVORI

ERGOTECNS

PROGETTAZIONE ESECUTIVA

CONSULENZA STRUTTURE: **SIST**
Studio di Ingegneria Strutturale
Organa & Bonari

CONSULENZA IMPIANTI: **SINT**
Ingegneria

RESPONSABILE DEL PROGETTO: **ZOLLET LUCIO**
138
Scala Prov. di Belluno

PARTE GENERALE - DESCRITTIVA
CASELLO DI MARTELLAG-SCORZE' E VIABILITA' DI COLLEGAMENTO
LAYOUT CANTIERE SUD

CODICE DOCUMENTO

ZLT.SC2.00000.PD.PP.002.00

CODIFICA WBS

00000

REV.	DATA	DESCRIZIONE	REDATTO	CONTROLLATO	APPROVATO	TAVOLA
00	07/12	EMMISSIONE UFFICIALE	TARULLI/BOGATO	ZANCHETTIN	ZOLLET	00000.PD.PP.002
01						SCALA 1 : 500
02						SAD ACAD2004
03						NOME FILE: ZLT.SC2.00000.PD.PP.003.00.000
04						